



SITUACIJOS SCHEMA

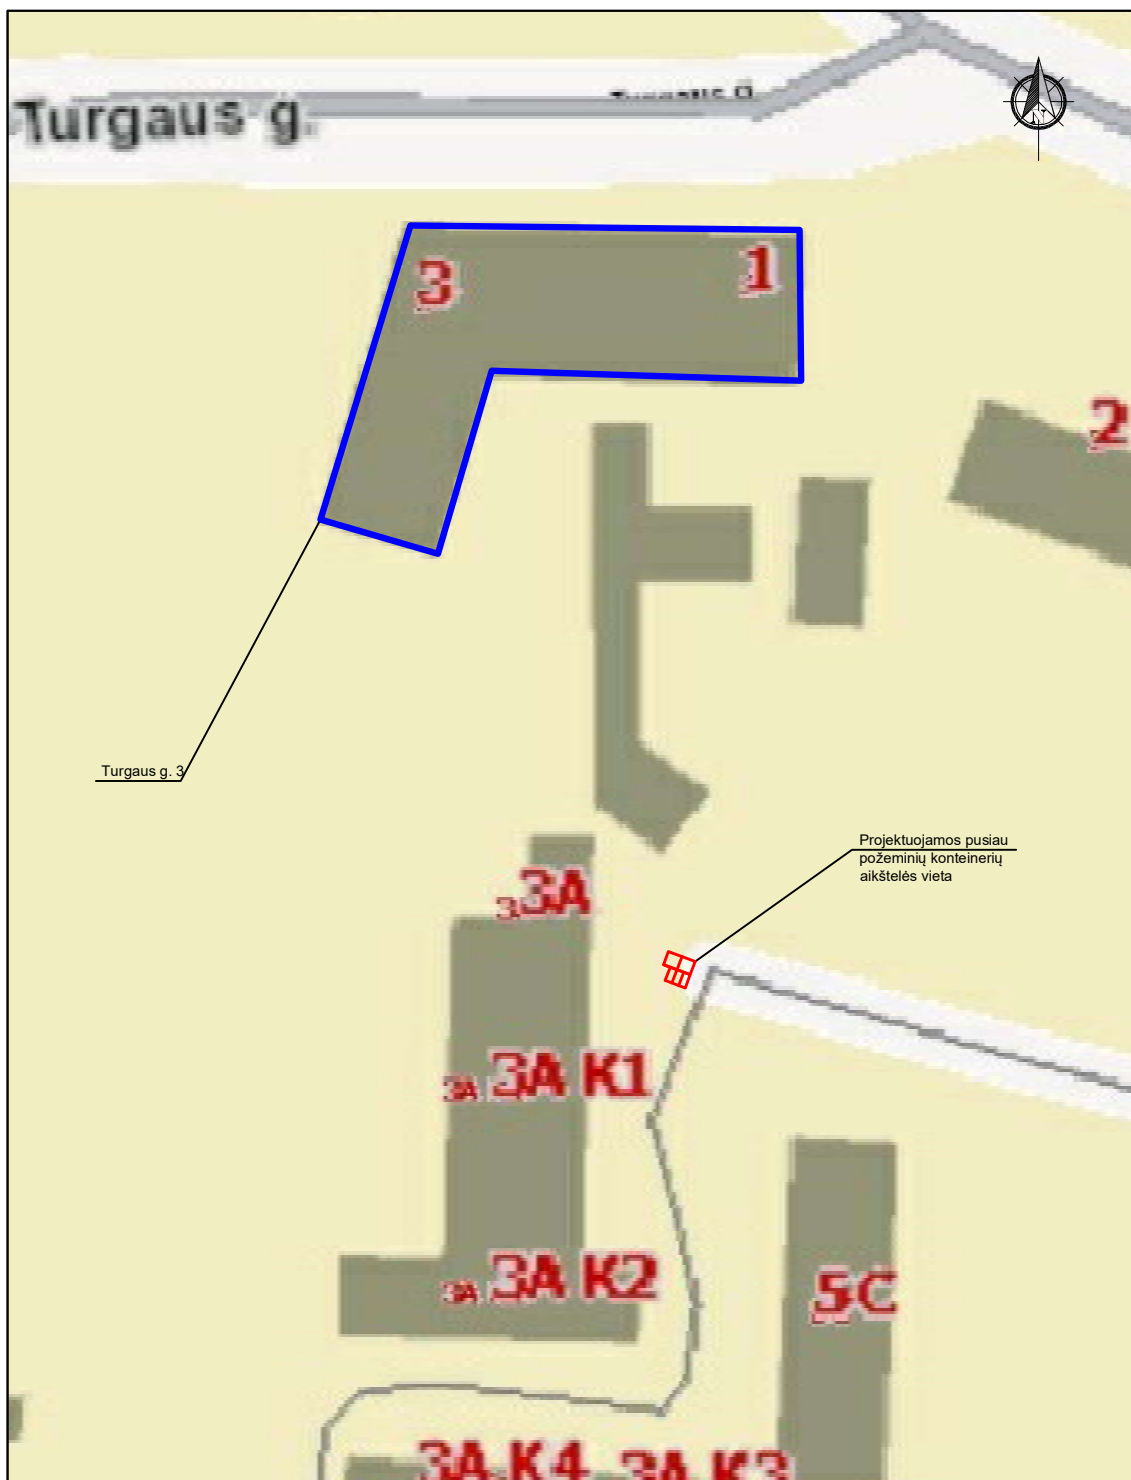

Atestato Nr.		Jono Dailidės g. 10, LT-68307 Marijampolė tel.: 8-343-92216 www.ugira.lt		PROJEKTO PAVADINIMAS: Klaipėdos rajono pusiau požeminių komunalinių atliekų surinkimo aikštelių įrengimo projektas.		
1916	PV	A. Jurdonas		2017	OBJEKTAS: Pusiau požeminių komunalinių atliekų surinkimo aikštelė Turgaus g. prie namo nr. 3, Priekulėje.	
	Architektas	M. Girnius		2017	BRĖŽINYS: Situacijos schema	Laida
	Projektavo	M. Lozoraitis		2017		0
STADIJA	STATYTOJAS:			BRĖŽINIO ŽYMUO:		Lapas
STP	Klaipėdos rajono savivaldybės administracija			1640-22-00-STP-B.01		Lapų
						1
						1

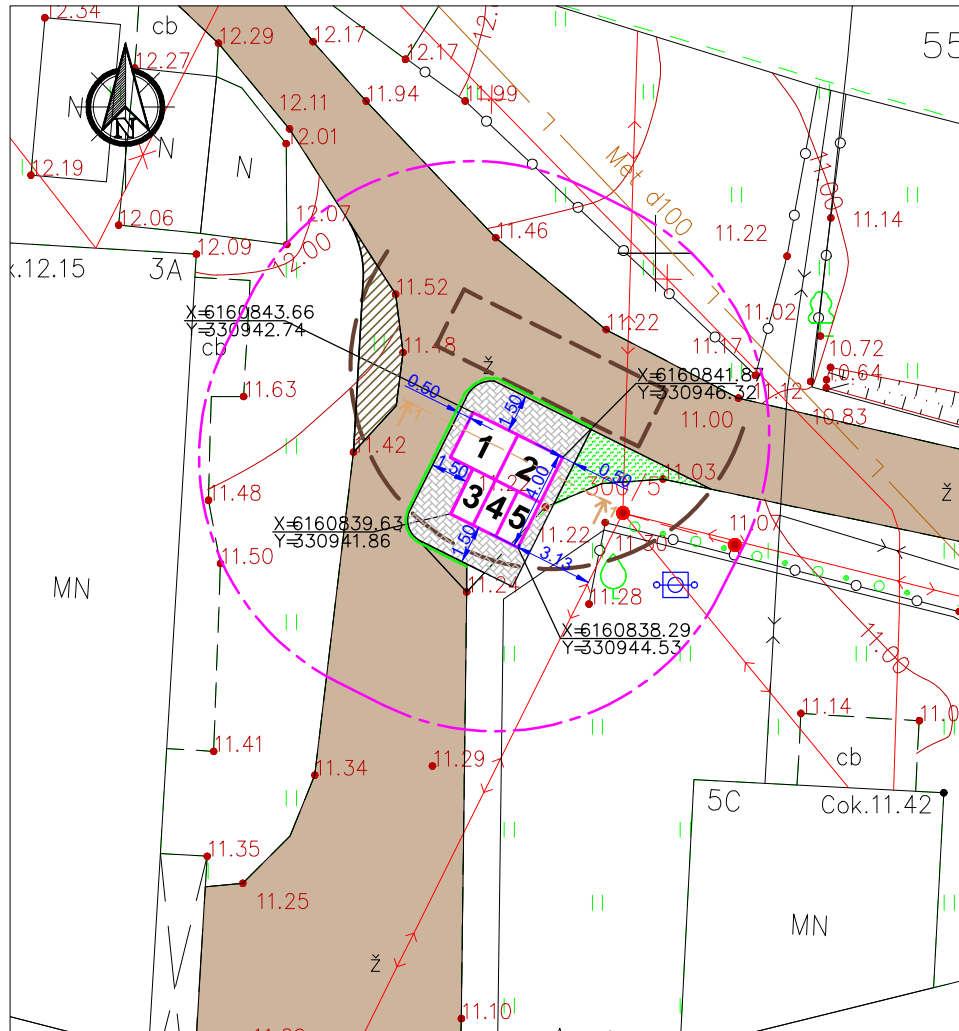

Sutartiniai ženklai

- Projektuojama komunalinių atliekų konteinerių statymo zona
 - - - Išlaikomas 10 m atstumas nuo mišrių komunalinių atliekų konteinerių iki daugiabučio pastato langų ir durų (Klaipėdos miesto savivaldybės komunalinių atliekų tvarkymo taisyklės (Klaipėdos miesto savivaldybės tarybos 2013 m. gruodžio 18 d. sprendimo Nr. T2-334))
 - - - Maksimalus šiukšliavežės gervės siekiamumas (8 m)
 - Numatoma esamos gatvės dangos (žvyro) praplatinimo zona
 - Esama gatvės danga - žvyras
 - Projektuojamos aikštelės betoninių trinkelų danga
 - Nukasama žvyro danga ir įrengiama veja
 - Numatoma šiukšliavežės privažiavimo zona
 - Pažymėtoje vietoje projektuojamos aikštelės dangos paviršius sulyginamas su esamo žvirkelio dangos paviršiumi.
- 1, 2** Mišrių komunalinių atliekų konteineriai
- 3, 4, 5** Antrinių žaliavų konteineriai

Pastabos:

- Privažiavimo kelias prie konteinerių yra tinkamas atliekų surinkimo transportui privažiuoti ir manevruoti.
- Formuojamos aikštelės dangos nuolydis nuo konteinerių link aikštelės krašto- 2%. Nuolydis formuojamas taip, kad ant aikštelės nesikaupytų vanduo.
- Priėjimas prie konteinerių yra pritaikytas žmonėms su negalia.
- Atliekant statybos darbus, aptverti aikštelės laikiniais stacionariais aptvėrimais su perspėjimo ženklais.
- Buitinės patalpos, statybos metu, statybos aikštelėje nenumatomos.
- Po statybos darbų, pažeistą žemės paviršių išlyginti ir apšodinti veja.
- Statybos darbų metu pažeisti, greta esančio šaligatvio plotai, turi būti atstatyti esamomis medžiagomis.
- Projektuojamos aikštelės dangos paviršius sulyginamas su esamo žvirkelio dangos paviršiumi.
- Trinkelų dangos paviršius turi būti 5 mm aukštesnis nei borteliai.

Atestato Nr.	UGIRA	Jono Dailidės g. 10, LT-68307 Marijampolė tel.: 8-343-92216 www.ugira.lt		ISO 9001 ISO 14001 OHSAS 18001	PROJEKTO PAVADINIMAS: Klaipėdos rajono pusiau požeminių komunalinių atliekų surinkimo aikštelių įrengimo projektas.
		OBJEKTAS: Pusiau požeminių komunalinių atliekų surinkimo aikštė Turgaus g. prie namo nr. 3. Priekulėje.			
1916	PV	A. Jurdonas	2017	BRĖŽINYS:	
	Architektas	M. Girmius	2017	Konteinerių vietos planas	M 1:200
	Projektavo	M. Lozoraitis	2017		
STADIJA	STATYTOJAS:			BRĖŽINIO ŽYMUO:	
STP	Klaipėdos rajono savivaldybės administracija			1640-22-00-STP-B.02	
				Lapas	Lapų
				1	1