



# SITUACIJOS SCHEMA

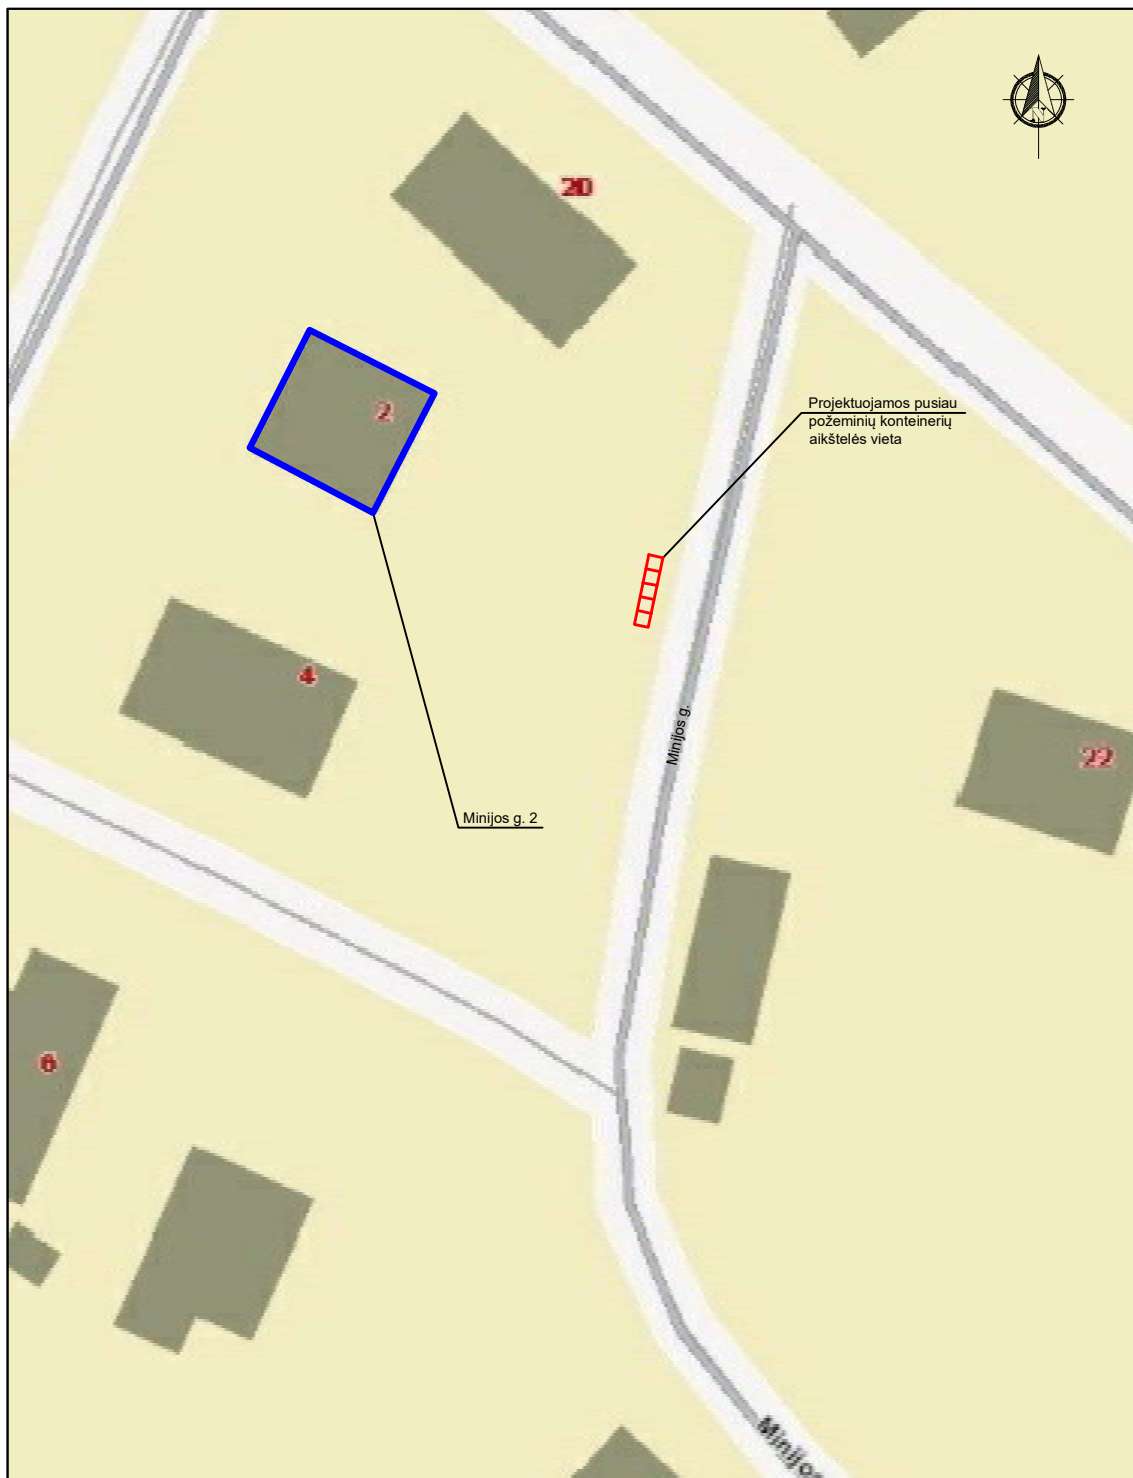

Atestato Nr.		Jono Dailidės g. 10. LT-68307 Marijampolė tel.: 8-343-92216 www.ugira.lt		PROJEKTO PAVADINIMAS: Klaipėdos rajono pusiau požeminių komunalinių atliekų surinkimo aikštelių įrengimo projektas.		
1916	PV	A. Jurdonas	2017	OBJEKTAS: Pusiau požeminių komunalinių atliekų surinkimo aikštelė Minijos g. prie namo nr. 2, Doviluose.		
	Architektas	M. Girnius	2017	BRĖŽINYS:  Situacijos schema		
	Projektavo	M. Lozoraitis	2017			
STADIJA	STATYTOJAS:			BRĖŽINIO ŽYMUO:	Lapas	Lapų
STP	Klaipėdos rajono savivaldybės administracija			1640-30-00-STP-B.01	1	1

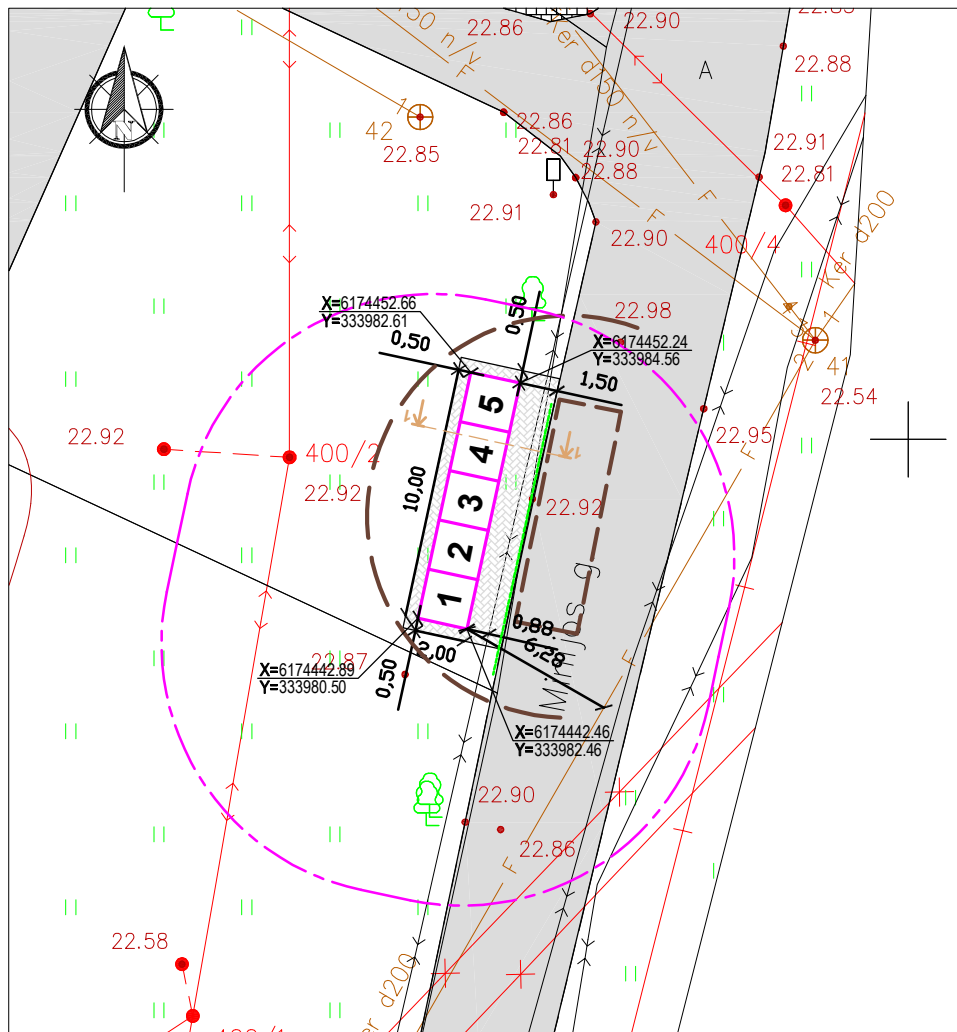

### Sutartiniai ženklai

- Projektuojama komunalinių atliekų konteinerių statymo zona
- - - - - Išlaikomas 10 m atstumas nuo mišrių komunalinių atliekų konteinerių iki daugiabučio pastato langų ir durų (Klaipėdos miesto savivaldybės komunalinių atliekų tvarkymo taisyklės(Klaipėdos miesto savivaldybės tarybos 2013 m. gruodžio 18 d. sprendimo Nr. T2-334))
- - - - - Maksimalus šiukšliavėžės gervės siekiamumas (8 m)
- Projektuojamos aikštelės betoninių trinkelų danga
- Esama gatvės danga - asfaltas
- Esami šaligatviai
- Numatoma šiukšliavėžės privažiavimo zona
- - - - - Pažymėtoje vietoje projektuojamos aikštelės dangos paviršius sulyginamas su esamo kelio asfalto danga.
  
- 1, 2** Mišrių komunalinių atliekų konteineriai
- 3, 4, 5** Antrinių žaliavų konteineriai

### Pastabos:

- Privažiavimo kelias prie konteinerių yra tinkamas atliekų surinkimo transportui privažiuoti ir manevruoti.
- Formuojamos aikštelės dangos nuolydis nuo konteinerių link aikštelės krašto- 2%. Nuolydis formuojamas taip, kad ant aikštelės nesikaupytų vanduo.
- Atliekant statybos darbus, aptverti aikšteles laikiniais stacionariais aptvėrimais su perspėjimo ženklais.
- Buitinės patalpos, statybos metu, statybos aikštelėje nenumatomos.
- Po statybos darbų, pažeistą žemės paviršių išlyginti ir apšodinti veja.
- Statybos darbų metu pažeisti, greta esančio šaligatvio plotai, turi būti atstatyti esamomis medžiagomis.
- Projektuojamos aikštelės dangos paviršius sulyginamas su greta esančios kelio dangos paviršiumi.
- Trinkelų dangos paviršius turi būti 5 mm aukštesnis nei borteliai.

Atestato Nr.		Jono Dailidės g. 10, LT-68307 Marijampolė tel.: 8-343-92216 www.ugira.lt			PROJEKTO PAVADINIMAS: Klaipėdos rajono pusiau požeminių komunalinių atliekų surinkimo aikštelių įrengimo projektas.		
		OBJEKTAS: Pusiau požeminių komunalinių atliekų surinkimo aikštelė Minijos g. prie namo nr. 2, Dovyliuse.			BRĖŽINYS:		
1916	PV	A. Jurdonas	2017		Konteinerių vietos planas		Laida
	Architektas	M. Gimius	2017				0
	Projektavo	M. Lozoraitis	2017				M 1:200
STADIJA	STATYTOJAS: Klaipėdos rajono savivaldybės administracija				BRĖŽINIO ŽYMUO: 1640-30-00-STP-B.02		Lapas
STP							Lapų
							1 1