



# SITUACIJOS SCHEMA

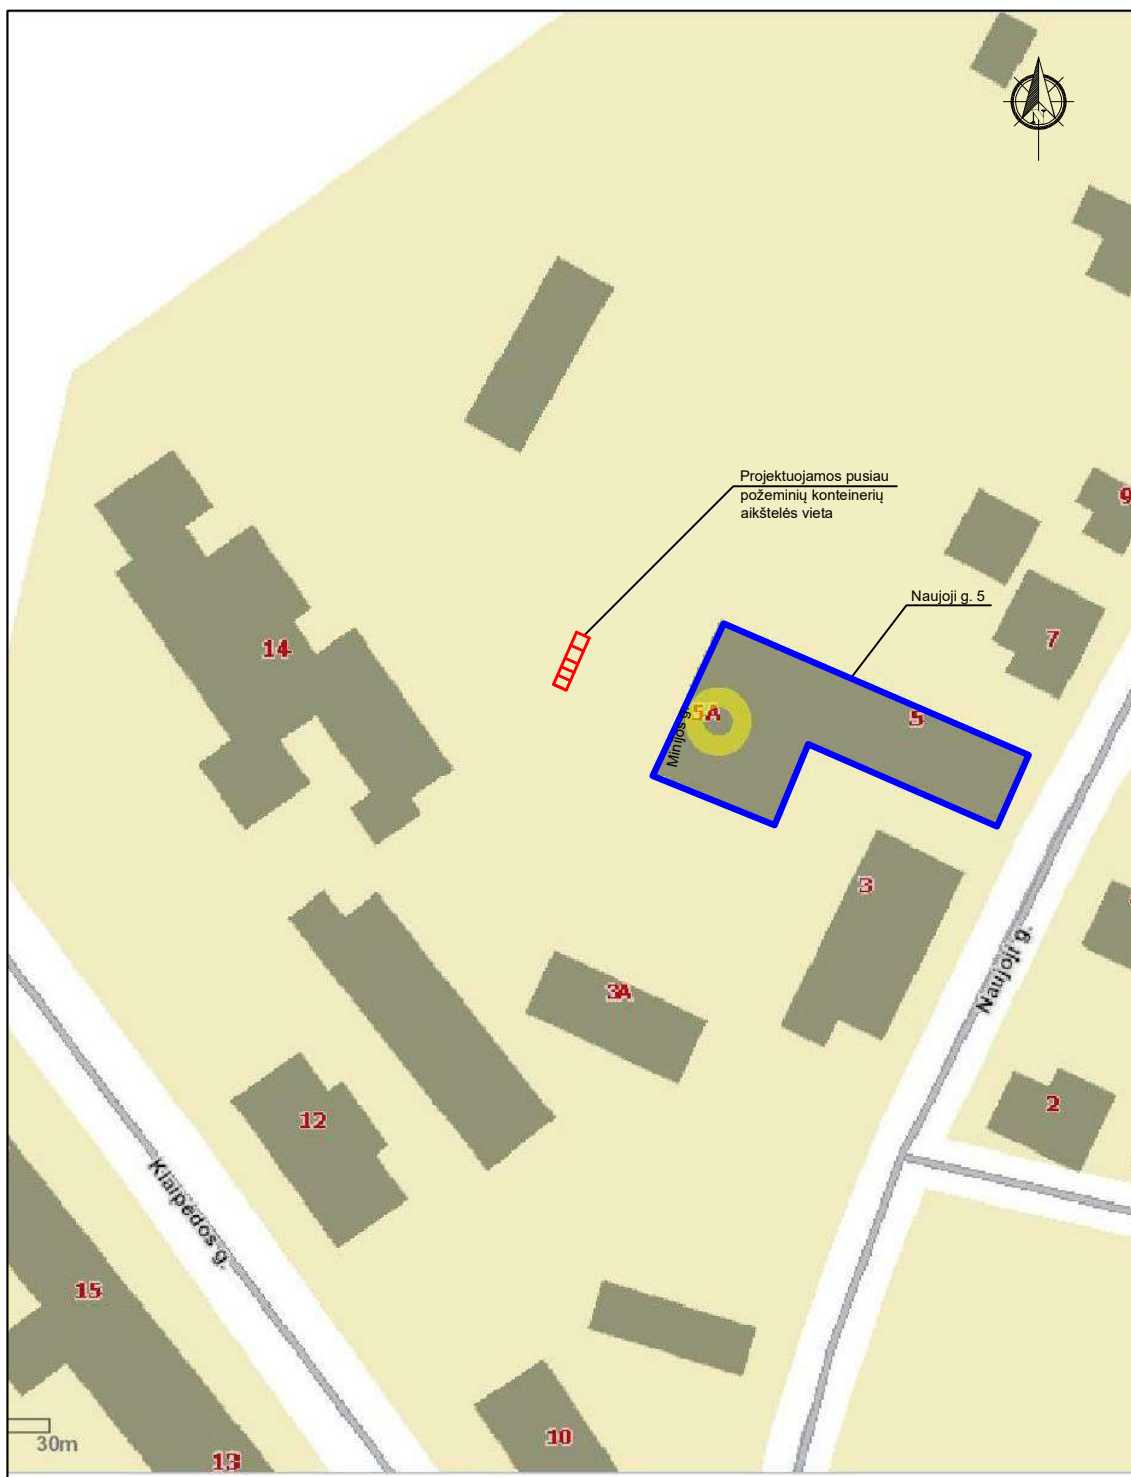

Atestato Nr.		Jono Dailidės g. 10, LT-68307 Marijampolė tel.: 8-343-92216 www.ugira.lt		PROJEKTO PAVADINIMAS: Klaipėdos rajono pusiau požeminių komunalinių atliekų surinkimo aikštelių įrengimo projektas.		
1916	PV	A. Jurdonas	2017	OBJEKTAS: Pusiau požeminių komunalinių atliekų surinkimo aikštelė Naujojoje g. prie namo nr. 5, Priekulėje.		
	Architektas	M. Girnius	2017	BRĖŽINYS:  Situacijos schema		
	Projektavo	M. Lozoraitis	2017		Laida 0	
STADIJA	STATYTOJAS:			BRĖŽINIO ŽYMUO:	Lapas	Lapų
STP	Klaipėdos rajono savivaldybės administracija			1640-32-00-STP-B.01	1	1

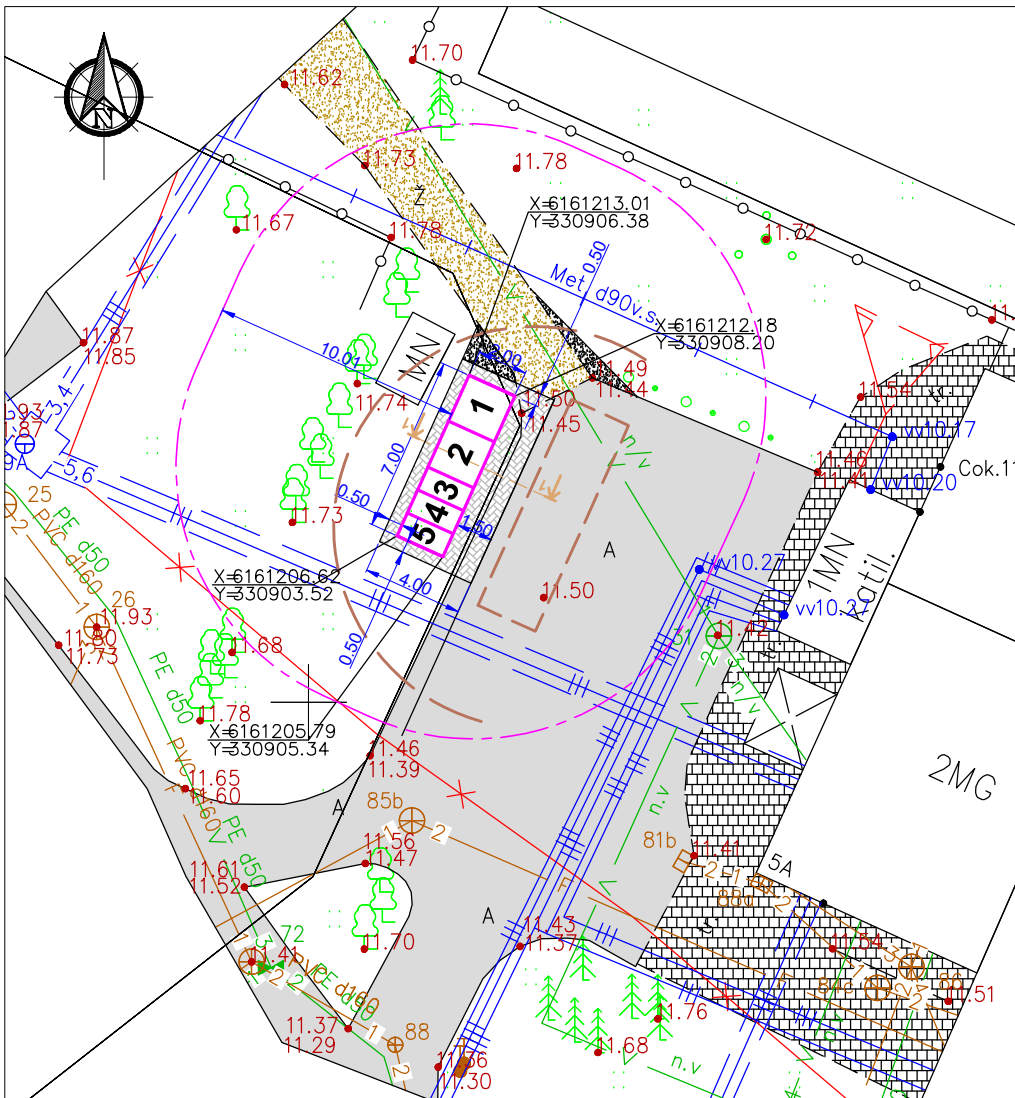

### Sutartiniai ženklai

- Projektuojama komunalinių atliekų konteinerių statymo zona
  - - - Išlaikomas 10 m atstumas nuo mišrių komunalinių atliekų konteinerių iki daugiabučio pastato langų ir durų (Klaipėdos miesto savivaldybės komunalinių atliekų tvarkymo taisyklės (Klaipėdos miesto savivaldybės tarybos 2013 m. gruodžio 18 d. sprendimo Nr. T2-334))
  - - - Maksimalus šiukšliavėžės gervės siekiamumas (8 m)
  - Projektuojamos aikštelės betoninių trinkelėlių danga
  - Esama danga - asfaltas
  - Esama danga - trinkelės
  - Esama danga - žvyras
  - Numatomas žvyro dangos tako praplatinimas
  - - - Numatoma šiukšliavėžės privažiavimo zona
- 1, 2** Mišrių komunalinių atliekų konteineris
- 3, 4, 5** Antrinių žaliavų konteineriai

### Pastabos:

- Privažiavimo kelias prie konteinerių yra tinkamas atliekų surinkimo transportui privažiuoti.
- Formuojamos aikštelės dangos nuolydis nuo konteinerių link aikštelės krašto- 2%. Nuolydis formuojamas taip, kad ant aikštelės nesikaupytų vanduo.
- Priėjimas prie konteinerių yra pritaikytas žmonėms su negalia.
- Atliekant statybos darbus, aptverti aikštelės laikiniais stacionariais aptvėrimais su perspėjimo ženklais.
- Buitinės patalpos, statybos metu, statybos aikštelėje nenumatomos.
- Po statybos darbų, pažeistą žemės paviršių išlyginti ir apšodinti veja.
- Statybos darbų metu pažeisti, greta esančios aikštelės ar šaligatvio plotai, turi būti atstatyti esamomis medžiagomis.
- Projektuojamos aikštelės dangos paviršius sulyginamas su greta esančio šaligatvio dangos paviršiumi.
- Trinkelėlių dangos paviršius turi būti 5 mm aukštesnis nei borteliai.

Atestato Nr.		Jono Dailidės g. 10, LT-68307 Marijampolė tel.: 8-343-92216 www.ugira.lt		PROJEKTO PAVADINIMAS: Klaipėdos rajono pusiau požeminių komunalinių atliekų surinkimo aikštelių įrengimo projektas.		
1916	PV	A. Jurdonas	2017	OBJEKTAS: Pusiau požeminių komunalinių atliekų surinkimo aikštė Naujojoje g. prie namo nr. 5, Priekulėje.		
	Architektas	M. Girmius	2017	BRĖŽINYS:	Laida	
	Projektavo	M. Lozoraitis	2017			Konteinerių vietos planas
					0	
STADIJA	STATYTOJAS:			BRĖŽINIO ŽYMUO:	Lapas	Lapų
STP	Klaipėdos rajono savivaldybės administracija				<b>1640-32-00-STP-B.02</b>	1