


Statyba-renovacija

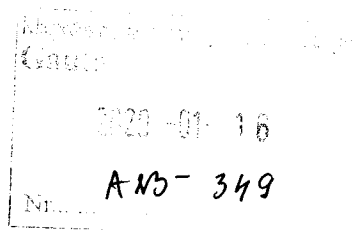

**Vladas Stonys**

Direktorius

Klaipėdos g. 6  
LT-96135 Gargždai

Tel. (8 46) 453590  
Faks. (8 46) 455343  
Mob. 8 698 41197  
El. p.: [vladas@vlastona.lt](mailto:vladas@vlastona.lt)  
[info@vlastona.lt](mailto:info@vlastona.lt)



**PAPILDOMAS SUSITARIMAS PRIE 2014-06-11 TERITORIJŲ PLANAVIMO PROCESO  
INICIJAVIMO SUTARTIES NR. AS-437**

2014 m. lapkričio 10 d. Nr. AS-842


Klaipėdos rajono savivaldybės administracijos direktorius Česlovas Banevičius (toliau – planavimo organizatorius), įstaigos kodas: 188773688, adresas – Klaipėdos g. 2, Gargždai, veikiantis pagal Klaipėdos rajono savivaldybės administracijos nuostatus, patvirtintus 2009-02-26 Klaipėdos rajono savivaldybės tarybos sprendimu Nr. T11-61 ir UAB „Vlastona“ (toliau – planavimo iniciatorius), atstovaujama UAB „Vlastona“ direktoriaus Vlado Stonio, kodas: 163659577, adresas – Klaipėdos g. 6, Gargždai, veikiančios pagal bendrovės įstatus (toliau – šalys), vadovaudamiesi 2014-06-11 Teritorijų planavimo proceso inicijavimo sutarties Nr. AS-437, 6.3 punktu susitaria:

1. Sutarties 1.1. punkte *vietoj* „Kvietinių g. 9A“ *įrašyti* „Kvietinių g. 9D“;
2. Kiti 2014-06-11 sutarties Nr. AS-437 punktai lieka galioti.

**Planavimo organizatorius:**

Klaipėdos rajono savivaldybės administracijos  
direktorius Česlovas Banevičius


(parašas)

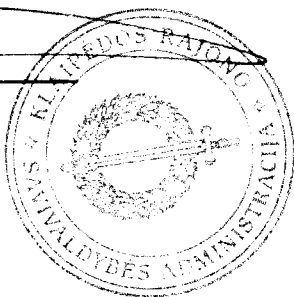

**Planavimo iniciatorius:**

UAB „Vlastona“ direktorius  
Vladas Stonys

(parašas)

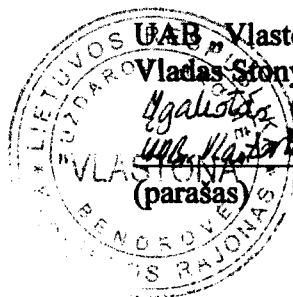

Komercijos direktorė  
Viktorija Stonytė

## SUTARTIS

2018-04-11 d. Nr. 01

Gargždai

Mes, žemiau pasirašę Klaipėdos rajono savivaldybės Jono Lankučio viešosios bibliotekos, kodas 188202579, direktorius Juozas Gutauskas ir UAB „Vlastona“, kodas 163659577, direktorius Vladas Stonys susitarėme, kad suderinus su Klaipėdos rajono savivaldybės administracija vietoje bibliotekos turėto 30 m<sup>2</sup> sandėliuko UAB „Vlastona“ statomo gyvenamo namo Kvietinių g. 9D Gargžduose cokoliniame aukšte įrengs 33.86 m<sup>2</sup> patalpas bibliotekos reikmėms su atskiru įėjimu.

Bibliotekos direktorius

Juozas Gutauskas




UAB „Vlastona“ direktorius

Vladas Stonys



# RŪSIO PLANAS

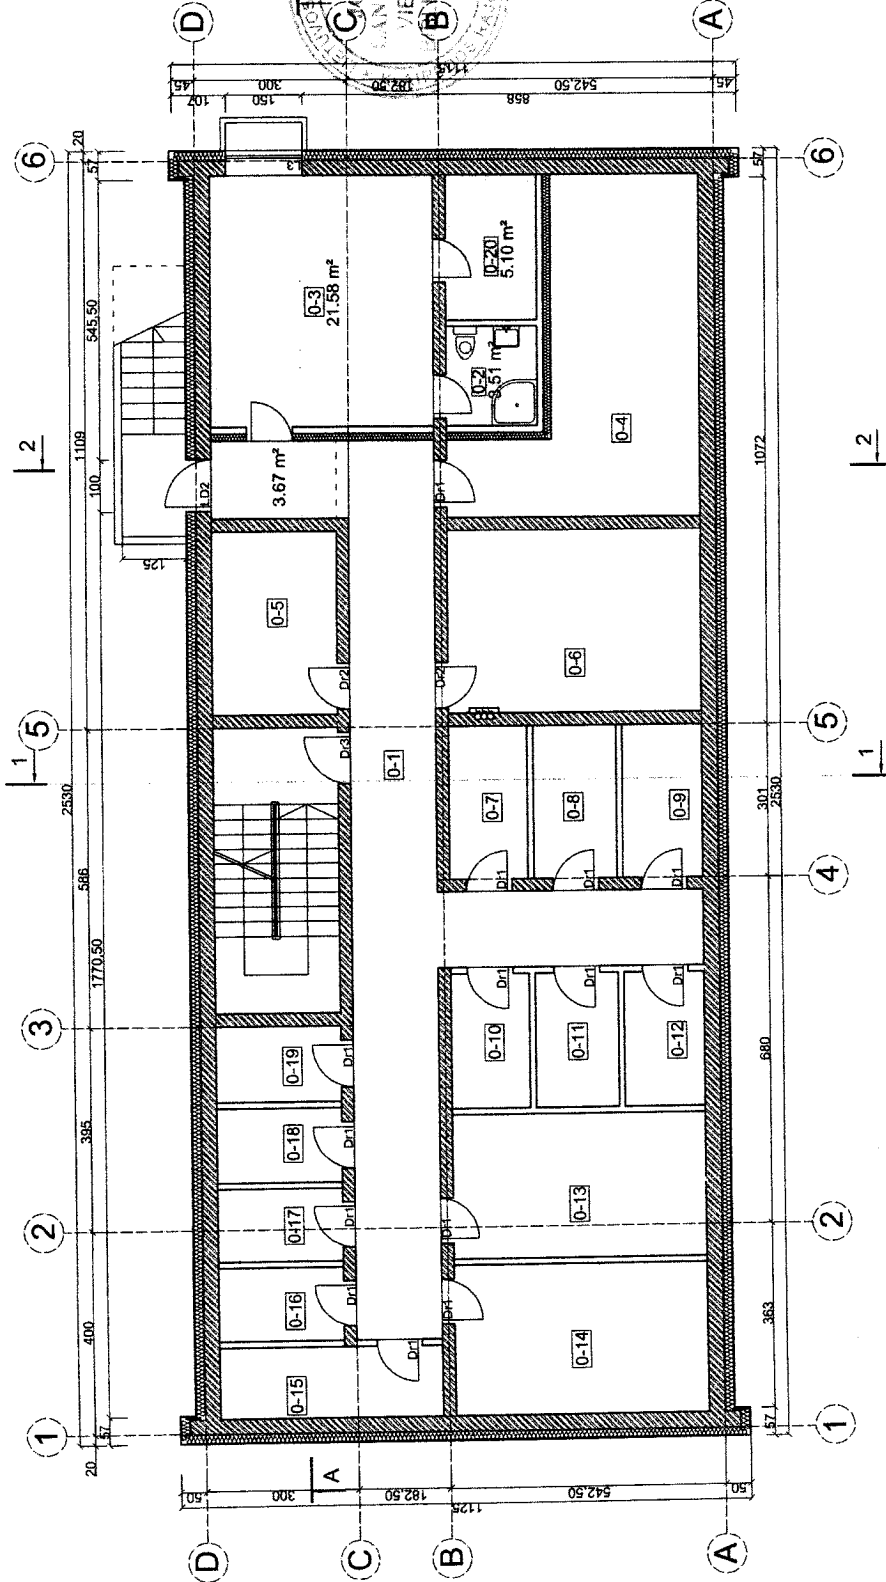

					uostamiesčio projektas					Daugiabučio gyvenamojo namo Kvietinių g. 9D, Gargždų mstl. statybos projektas				
Atestato Nr.		Pareigos	V. Pavardė		Parašas		Data		Rūsio planas					
A 473		PV	S. Siripilienė				2017							
A 1753		PDV	K. Milvidaitė-Sušienė				2017		M 1:200					
Etapas		Statybojas		UAB "VLASTONA"						Lapas		Lapų		
TP		UAB "Vlastona"		monės kodas 163659577				2014-11-06/05-TP-SA-04		1		1		
													PVM kodas LT636595776	

*Direktorius*  
*Vladas Stonys*