


1078826252

JAUNERDUBIOJOS

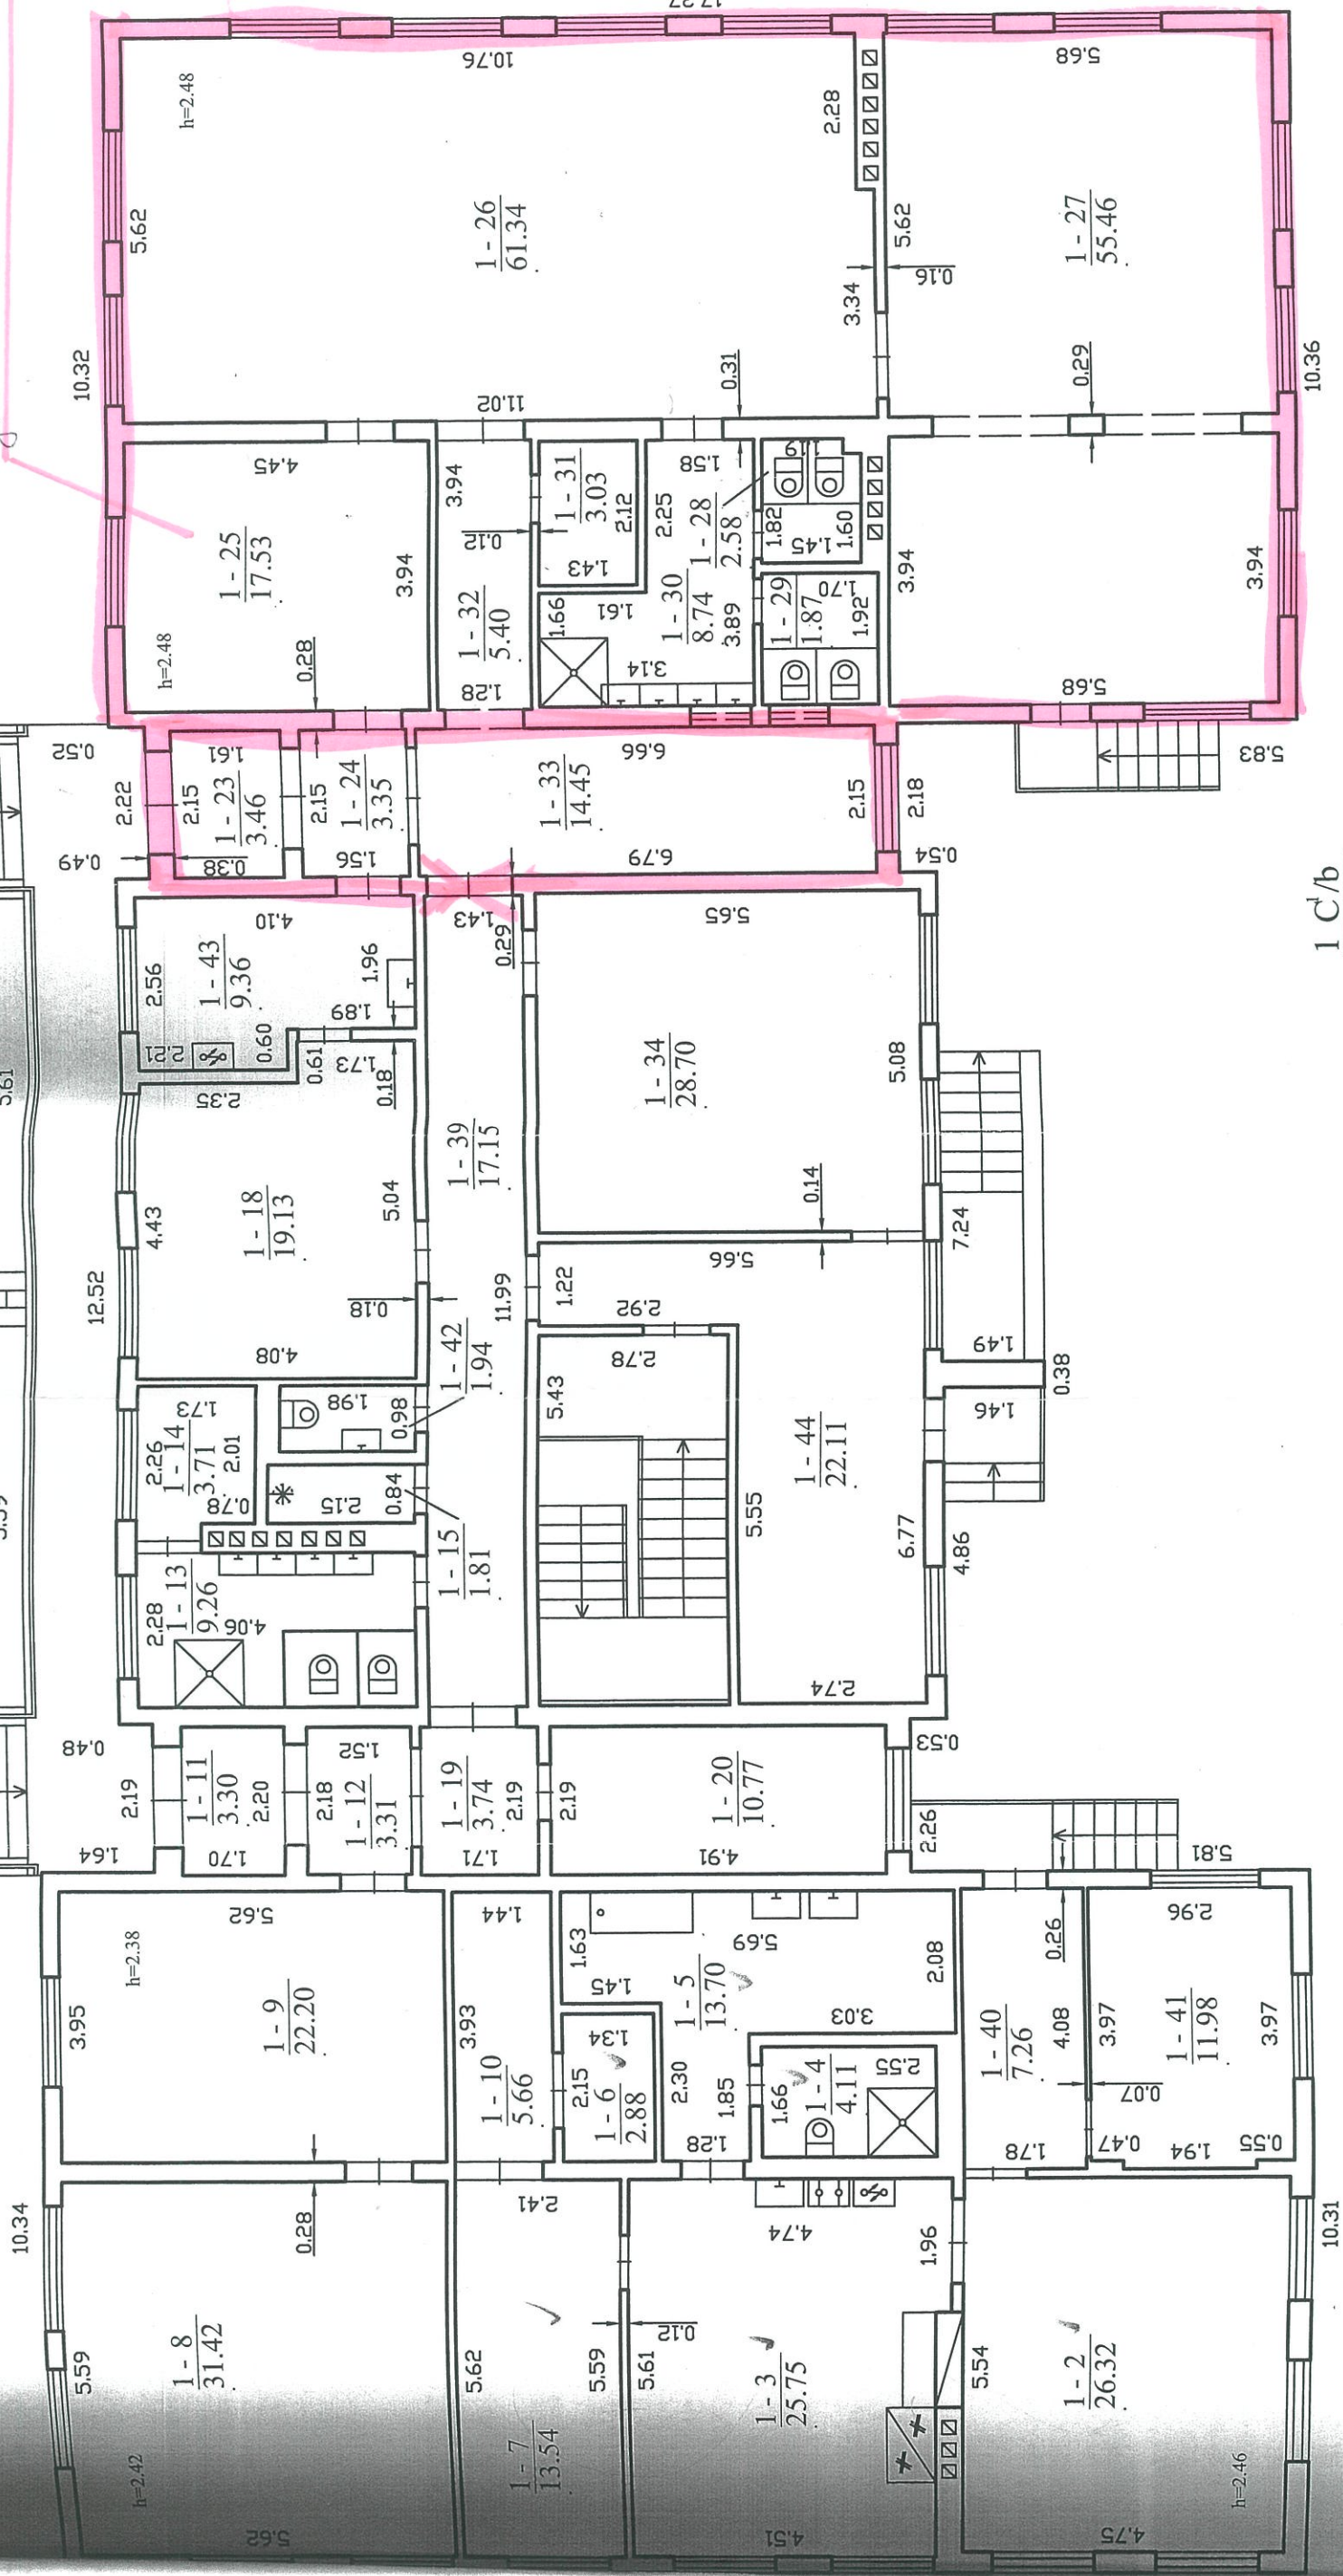

1 C/b  
Hi=2.77

		Valstybės įmonės Registrų centras Klaipėdos filialas Licencijos Nr. G-734-(623), išduota 2008-08-27 Matininko kvalifikacijos pažymėjimas 2011-1433	
Pareigos	V., pavardė	Parašas	Data
Mat. ekspertas	R. Kupeikis		2018-01-12
Pirmo aukšto planas			
Klaipėdos r. sav. Pėžaičių k. Aisės g. 3			
Sudarytas pagal 2017-12-11 Pastato pažymėjimą kadastrinių matavimų duomenis plane 1C1b			