


EKSPLIKACIJA	
Nr.	PASTATO ĮRENGINIO PAVADINIMAS
1	Projektuojamas prekybos paskirties pastatas
2	Projektuojamas kitos paskirties inžinerinis statinys (aikštelė)
3	Projektuojamas kitos paskirties inžinerinis statinys (aikštelė) sklype kad. Nr. 5523/0002:1215

- SUTARTINIAI ŽYMĖJIMAI**
- sklypo riba
  - projektuojamos automobilių stovėjimo vietos -(viso 52 vt.)
  - statybos zona pagal detalų planą
  - pagrindiniai pateikimai į pastatą
  - pateikimas į pastatą
  - pagrindinės įvažos
  - gretimų sklypų ribos
  - seivitutas
  - Liepų g. rekonstrukcijos zona vykdoma iki projektuojamo prekybos paskirties pastato pridavimo eksploatacijai. Atliekama atskiru projektu, sudarius atitinkamus susitarimus ir sutartis su Klaipėdos r. sav. administracija.

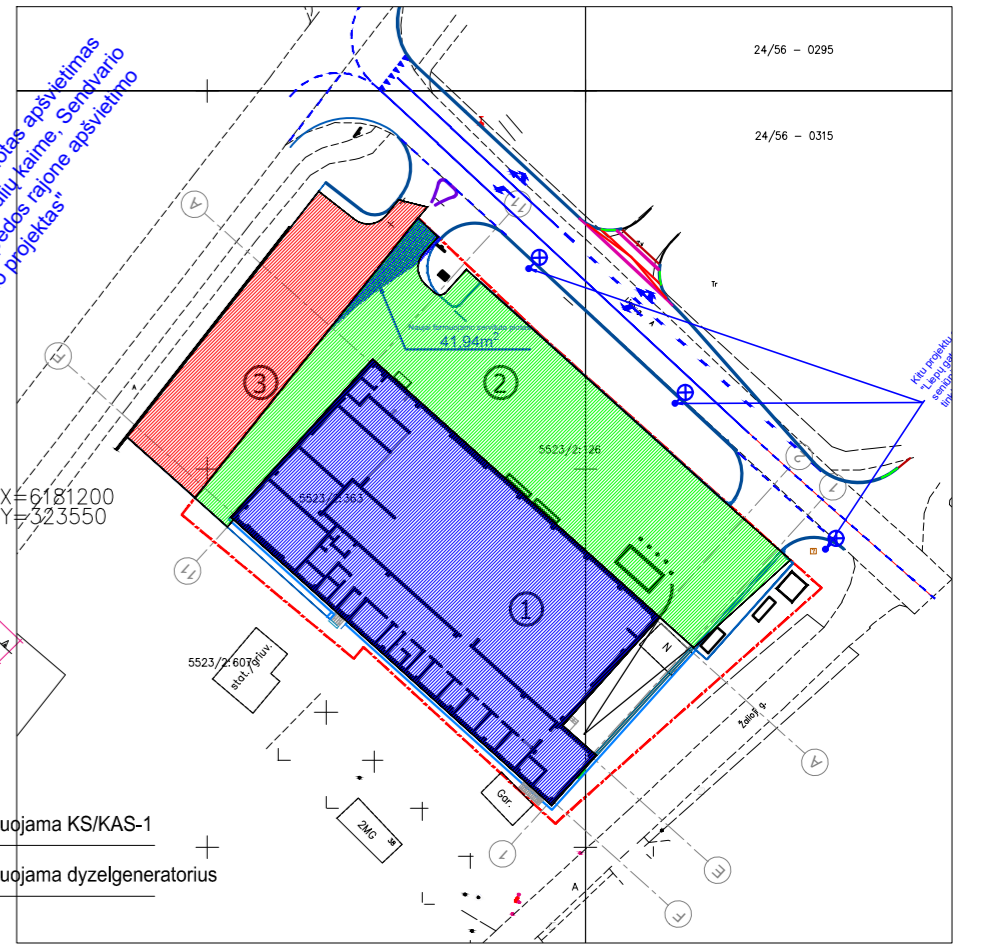

BENDRIEJI STATINIO RODIKLIAI				
Pavadinimas	Mato vienetas	Projektuojamas pastatas	VISO	Detaliojo plano rodikliai
<b>I. SKLYPAS</b>				
1. sklypo plotas	m <sup>2</sup>		3255	
2. sklypo užstatymo intensyvumas	%	44,68		0,80
3. sklypo užstatymo tankumas	%	45,75		60,00
<b>II. PASTATAI</b>				
1. Pastato paskirties rodikliai (gamybos, kitos planuojamos ūkinės veiklos, paslaugų apimtis, butų, vietų, lovų, bendras ir aptamaujamų žmonių skaičius, kiti rodikliai).				
2. Pastato bendrasis plotas.*	m <sup>2</sup>	1454,38		
3. Pastato naudingasis plotas.*	m <sup>2</sup>	1454,38		
4. Pastato tūris.*	m <sup>3</sup>	8580,0		
5. Aukštų skaičius.*	vnt.	1		
6. Pastato aukštis.*	m	7,7		12,0
7. Butų skaičius (gyvenamajame name), iš jų:	vnt.			
7.1. 1 kambario	vnt.			
7.2. 2 ir daugiau kambarių	vnt.			
8. Energinio naudingumo klasė		A++		
9. Pastato (patalpų) akustinio komforto sąlygų klasė				
10. Statinio atsparumo ugniai laipsnis		III		
11. Kiti papildomi pastato rodikliai				
11.1. Želdinių plotas	%	10		10

Stambaus mastelio topografinių planų derinimo su inžinerinius tinklus eksploatuojančiomis organizacijomis viešoje elektroninėje paslaugoje (TOPD) topografinio plano teritorijai suteiktas unikalus numeris ir data

**MB "Geodezinių Projektų Sprendimai"**  
 BUDELKIEMIO G. 8-83, KLAIPĖDA TEL.: 8-623-03388, EL.PAŠTAS INFO.GEOPROJEKTAI@GMAIL.COM



**UŽSAKOVAS:** UAB „ERİADAS“

**OBJKTAS:** TOPD-255513 **ADRESAS:** Klaipėdos r. sav., Sendvario sen., Gindulių k., Dangaus g.

**KOORDINAČIŲ SISTEMA:** LKS-94 **AUK ČIŲ SISTEMA:** LAS07

**GEODEZININKAS:** Kvalifikacijos pažymėjimo Nr. IGKV-320  
 VARDAS IR PAVARDE: DAINIUS ŽVINKLYS **PARAŠAS:** **DATA:** 2021-01 **LAPŲ SKAIČIUS:** 1/1 **A.V.:**

0	2022 06	Viešinimui, pritarimui			
Laida	Išleidimo data	Laidos statusas, keitimo priežastis (jei taikoma)			
KVAL. PATV. DOK. NR.	Projektuotojas: <b>UAB "Gedimino Jurevičiaus studija"</b> Laisvės al. 61-2, Kaunas, info@gjs.lt, www.gjs.lt, (37)223042	Statinio projekto pavadinimas Prekybos paskirties pastato Žalioji g. 36, Gindulių k., Sendvario sen., Klaipėdos raj. statybos projektas			
1590A	PV	G. Jurevičius	2022 06	Statinio numeris ir pavadinimas. Dokumento pavadinimas	Laida
968A	PDV	D. Bacevičius	2022 06	Visi statiniai Sklypo planas M 1:500	0
LT	Statytojas ir (arba) Užsakovas	UAB "Z36"	Dokumento žymuo	2111-01-PP-SP-01	Lapas Lapų
					1 1

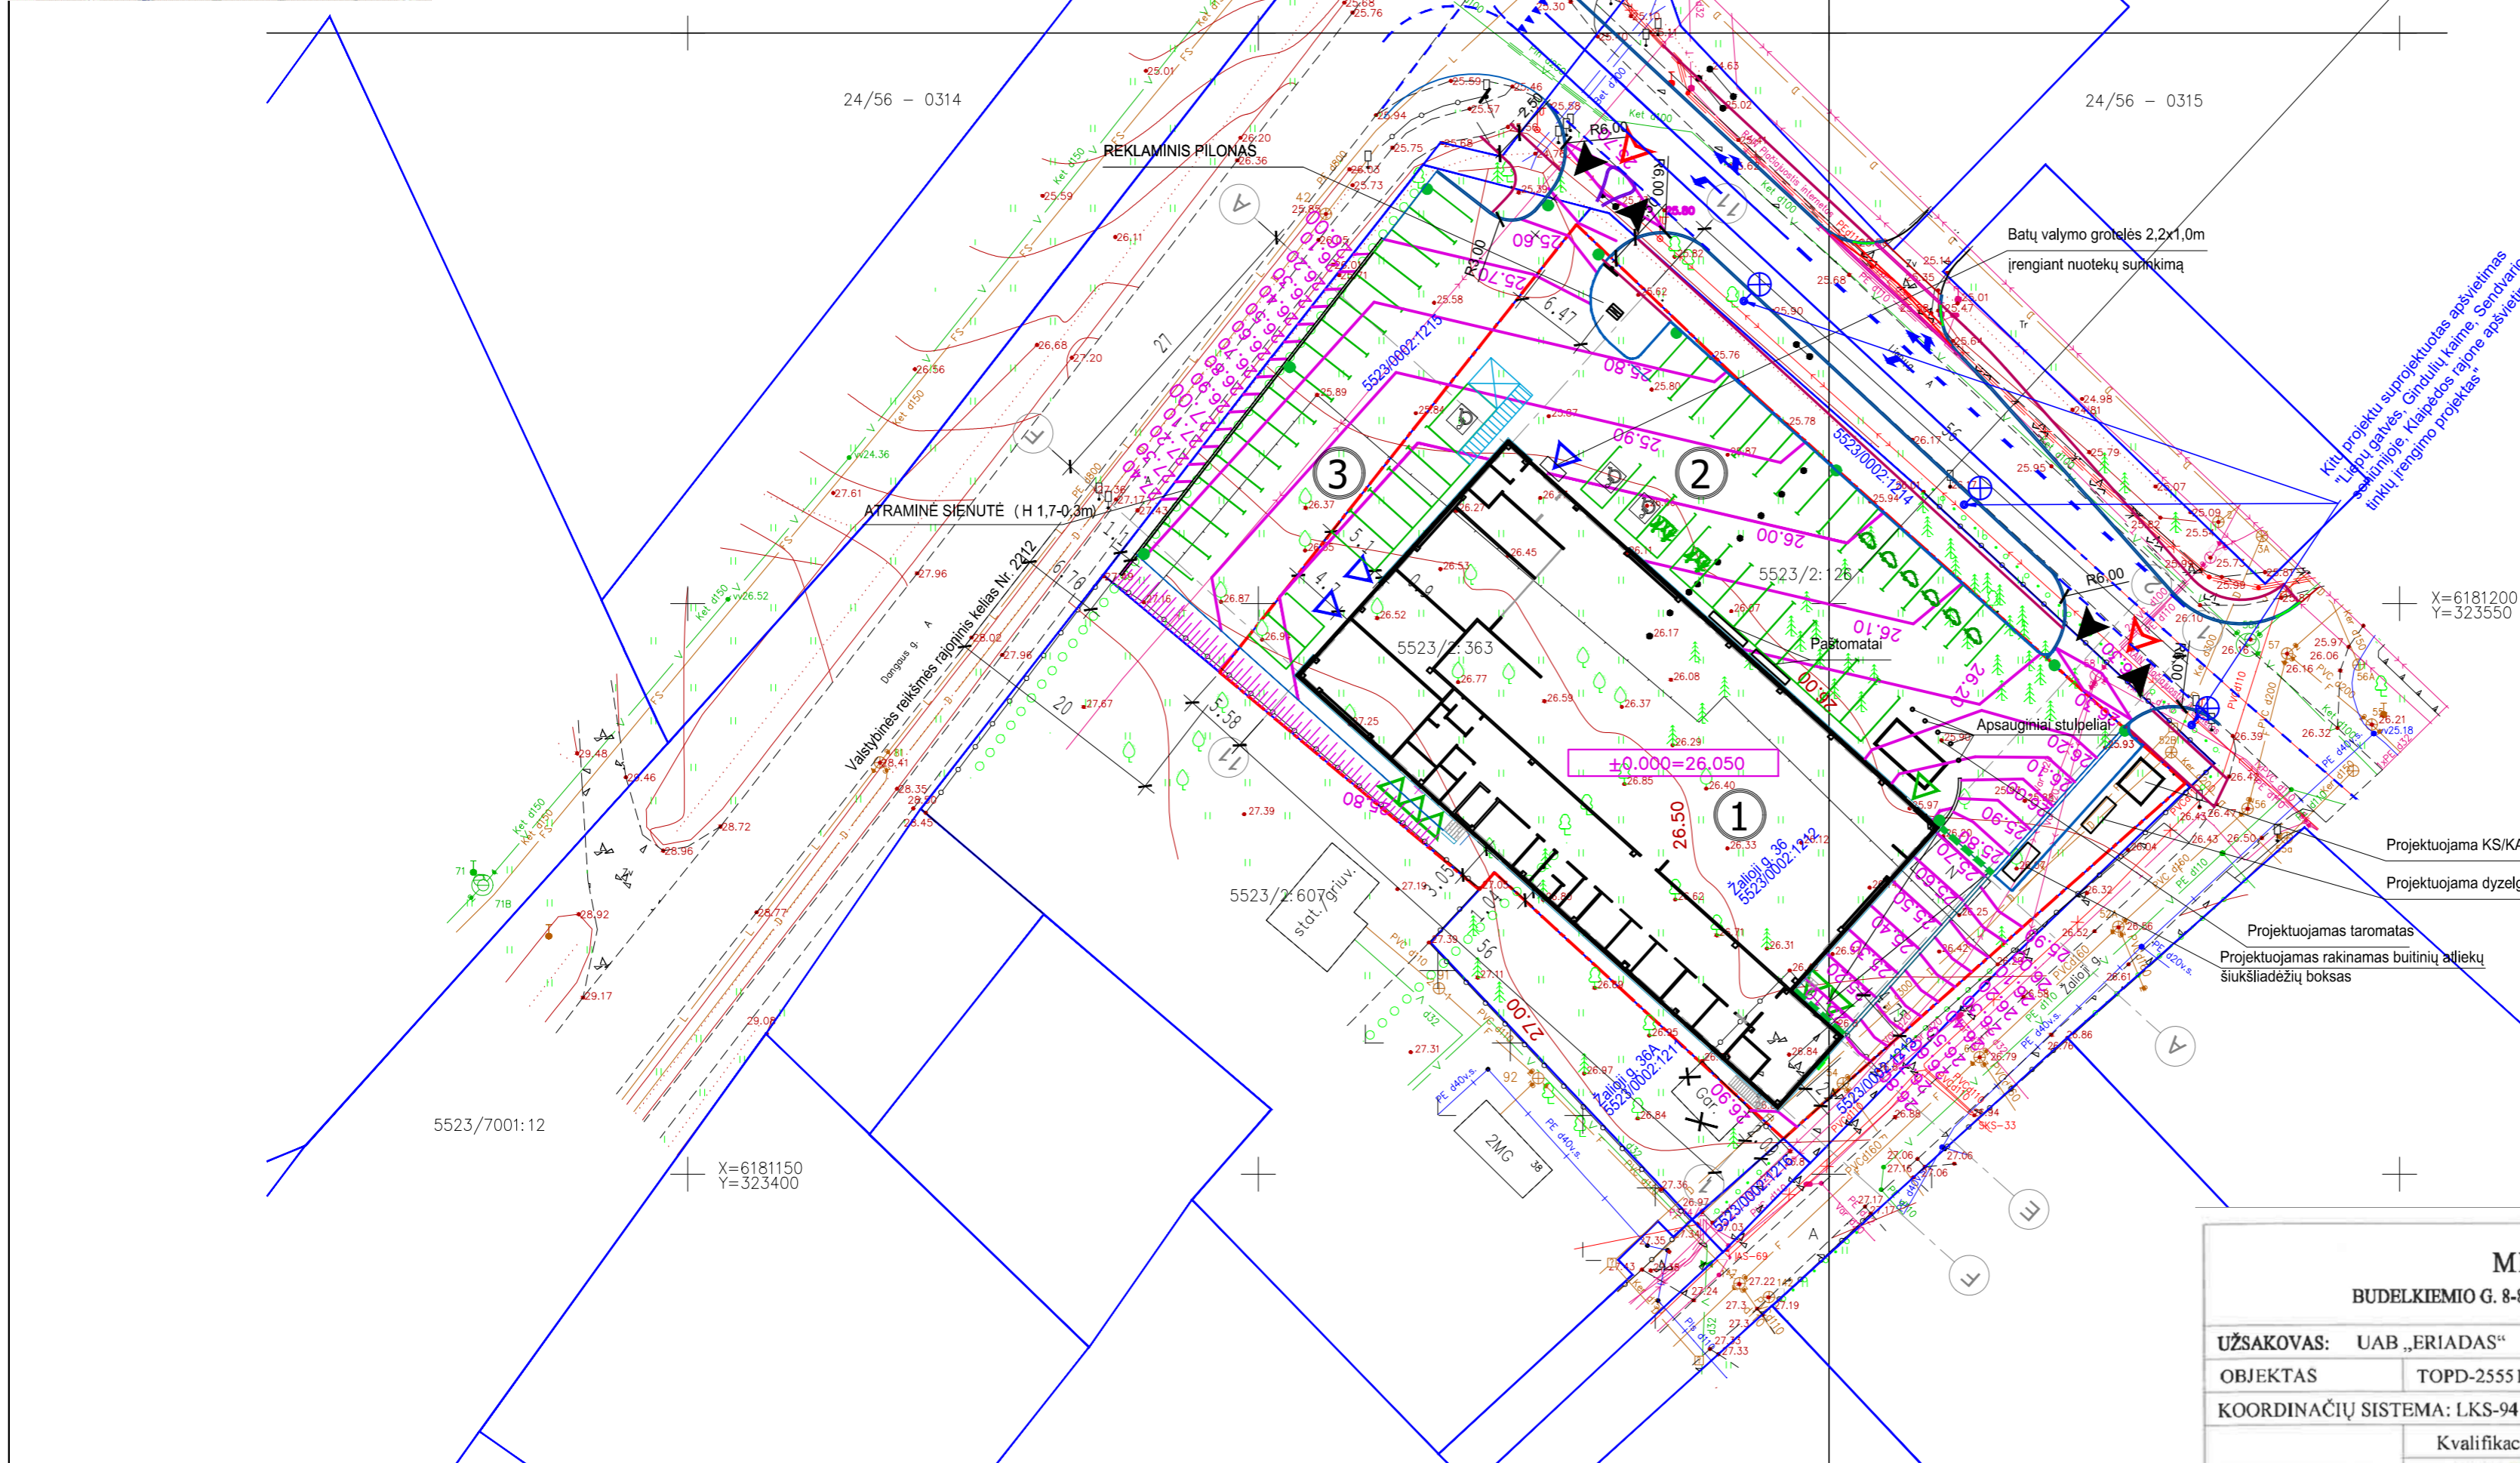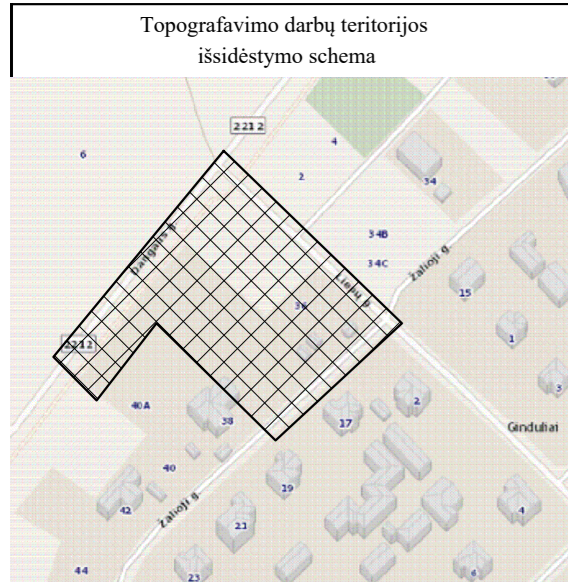

EKSPLIKACIJA	
Nr.	PASTATO, ĮRENGINIO PAVADINIMAS
1	Projektuojamas prekybos paskirties pastatas
2	Projektuojamas kitos paskirties inžinerinis statinys (aikštelė)
3	Projektuojamas kitos paskirties inžinerinis statinys (aikštelė) sklype kad. Nr. 5523/0002:1215

- SUTARTINIAI ŽYMĖJIMAI**
- sklypo riba
  - projektuojamos automobilių stovėjimo vietos -(viso 52 vt.)
  - ▲ pagrindiniai patekimai į pastatą
  - ▲ patekimas į pastatą
  - ▲ pagrindinės įvažos
  - ◆ lietaus vandens surinkimo šulinėliai

Kiti projektai suprojektuoti anksčiau: Tulpų gatvės Gindulių kaime, Sendvario senjonoje, Klaipėdos rajone anksčiau tirtų įrengimo projektas

X=6181200  
Y=323550

Projektuojama KS/KAS-1

Projektuojama dyzelgeneratorius


Projektuojamas taromatas  
Projektuojamas rakinamas buitinių atliekų šiukšliadėžių boksas

PASTABA: Dangaus g. ir Liepų g. sankryžos rekonstrukcija atskitu projektu.



Stambaus mastelio topografinių planų derinimo su inžinerinius tinklus eksploatuojančiomis organizacijomis viešoje elektroninėje paslaugoje (TOPD) topografinio plano teritorijai suteiktas unikalus numeris ir data	Data	Suteiktas unikalus NR.
---	------	------------------------

**MB "Geodezinių Projektų Sprendimai"**  
 BUDELKIEMIO G. 8-83, KLAIPĖDA TEL.: 8-623-03388, EL.PAŠTAS INFO.GEOPROJEKTAI@GMAIL.COM

UŽSAKOVAS:	UAB „ERİADAS“		
OBJEKTAS	TOPD-255513	ADRESAS:	Klaipėdos r. sav., Sendvario sen., Gindulių k., Dangaus g.
COORDINACIJŲ SISTEMA:	LKS-94	AUK ČIŲ SISTEMA:	LAS07
GEODEZININKAS	Kvalifikacijos pažymėjimo Nr. ĮGKV-320		
	VARDAS IR PAVARDE:	PARAŠAS	DATA
	Dainius Žvinklys		2021-01
		LAPŲ SKAIČIUS	1/1
			A.V.

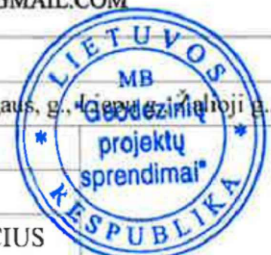


0	2022 06	Viešinimui, pritarimui			
Laida	Išleidimo data	Laidos statusas, keitimo priežastis (jei taikoma)			
KVAL. PATV. DOK. NR.	Projektuotojas: <b>UAB "Gedimino Jurevičiaus studija"</b> Laisvės al. 61-2, Kaunas, info@gjs.lt, www.gjs.lt (37)223042	Statinio projekto pavadinimas Prekybos paskirties pastato Žalioji g. 36, Gindulių k., Sendvario sen., Klaipėdos raj. statybos projektas			
1590A	PV	G. Jurevičius	2022 06	Statinio numeris ir pavadinimas. Dokumento pavadinimas Visi statiniai Sklypo vertikalinis planas M 1:500	Laida
968A	PDV	D. Bacevičius	2022 06		0
LT	Statytojas ir (arba) Užsakovas	Dokumento žymuo		Lapas	Lapų
	UAB "Z36"	2111-01-PP-SP-02		1	1

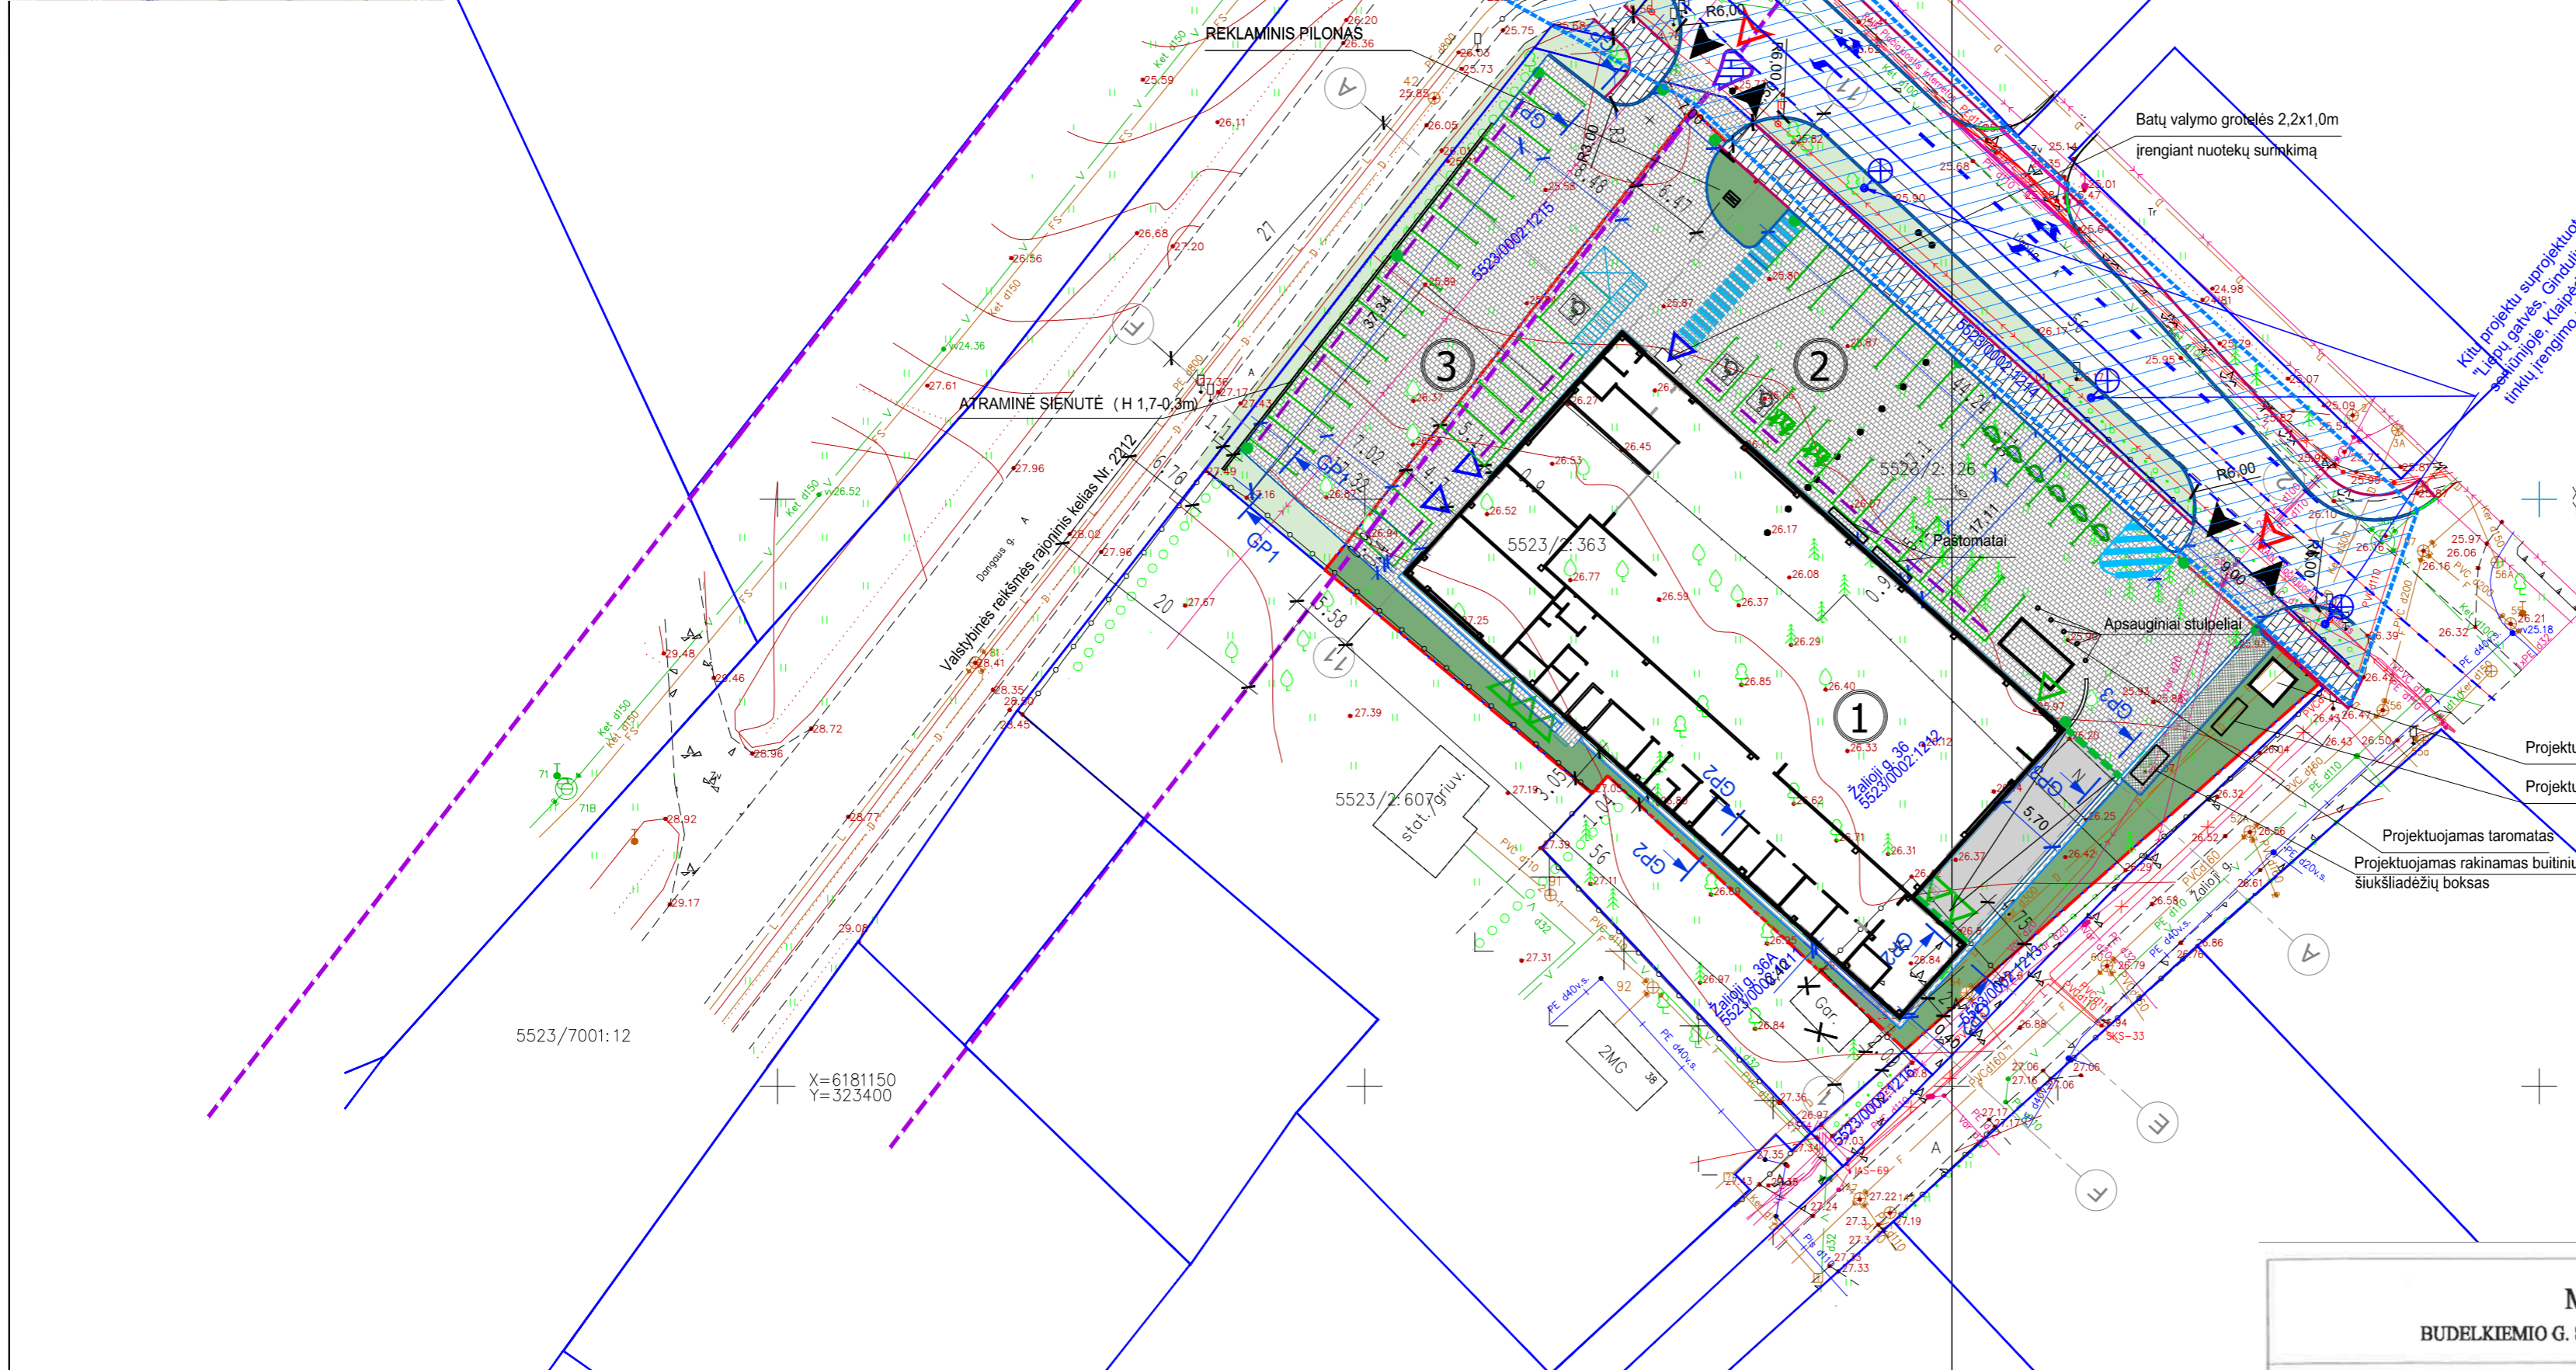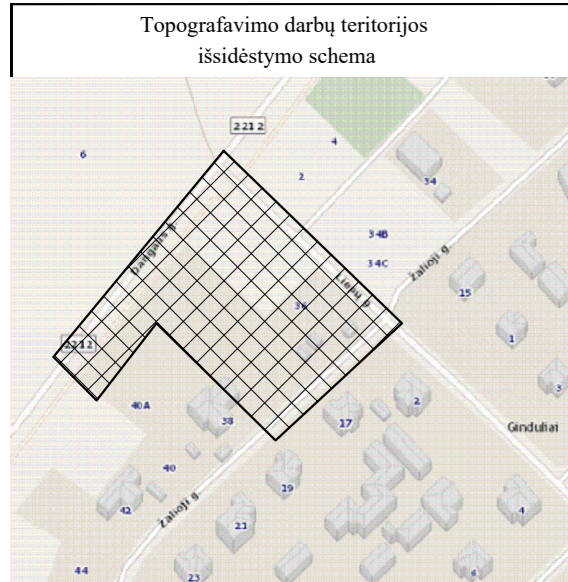


EKSPLIKACIJA	
Nr.	PASTATO ĮRENGINIO PAVADINIMAS
1	Projektuojamas prekybos paskirties pastatas
2	Projektuojamas kitos paskirties inžinerinis statinys (aikštelė)
3	Projektuojamas kitos paskirties inžinerinis statinys (aikštelė) sklype kad. Nr. 5523/0002:1215


SUTARTINIAI ŽYMĖJIMAI	
	sklypo riba
	projektuojamos automobilių stovėjimo vietos -(viso 52 vt.)
	statybos zona pagal detalų planą
	pagrindiniai patekimai į pastatą
	patekimas į pastatą
	pagrindinės įvažos
	žalieji plotai -326,0 m2 (10,1 proc.) Sklypo ribose
	betoninių trinkelų (kaulo formos) danga GP1
	betono danga
	ažūrinė danga (apželdintas korys) -25,0 m2 (1 proc.)
	betoninių trinkelų danga (už sklypo ribų)
	betoninių trinkelų (kaulo formos) nuogrinda
	pėsčiųjų perėjės
	neįgalųjų stovėjimo vietos vertikalus ženklavimas (846)
	kelio ženklas - Stovėjimo vieta (528)
	parkavimo borteliai
	lietaus vandens surinkimo šulinėliai
	gretimų sklypų ribos
	kelio apsaugos zonos riba
	Liepu g. rekonstrukcijos zona vykdoma iki projektuojamo prekybos paskirties pastato pridavimo eksploatacijai. Atliekama atskiru projektu, sudarius atitinkamus susitarimus ir sutartis su Klaipėdos r. sav. adminstracija.

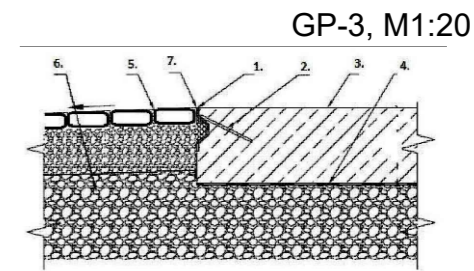

1. Temperatūrinės siūlės sudvejintas profilis 7mm storio
2. Armatūros atlankos ø6mm, l=300mm, kas 300 mm;
3. G/B plokštė (pagal projektą)
4. Polietileno plėvelė 200µm
5. Trinkelų danga (pagal projektą)
6. Įrengtas dangų pagrindas (pagal projektą)
7. Granitinės atsijos.

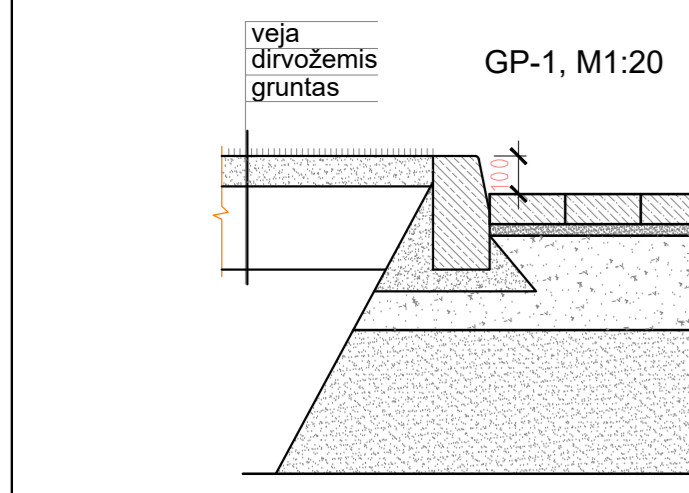

- veja dirvožemis gruntas
- GP-1, M1:20
1. Betoninių trinkelų (kaulo formos) danga - 80
  2. Išlyginamasis sluoksnis, atsijos -30
  3. Dolomit. skalda (0/56) deformacijos modulis EV2>150MPa - 250mm
  4. Smėlio sluoksnio (priklausomai nuo geologijos) deformacijos modulis EV2>120 MPa -380

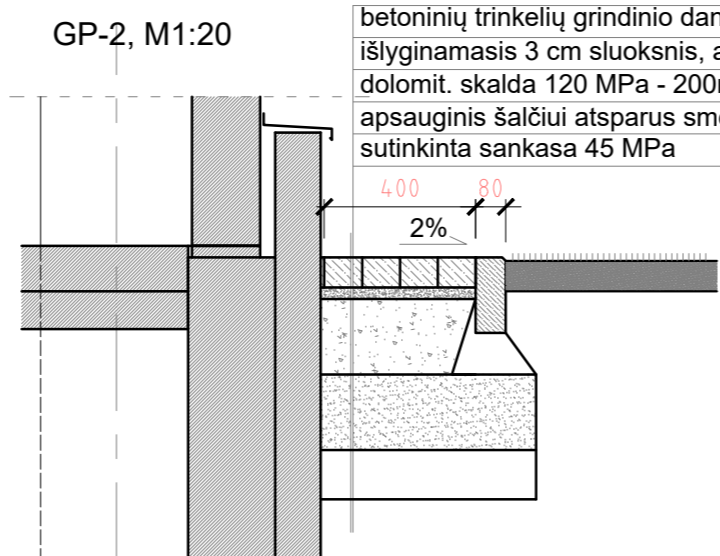

- GP-2, M1:20
1. betoninių trinkelų grindinio danga - 8 cm.
  2. išlyginamasis 3 cm sluoksnis, atsijos dolomit. skalda 120 MPa - 200mm
  3. apsauginis šalčiui atsparus smėlio sluoksnis 200-300mm sutinkinta sankasa 45 MPa

Stambaus mastelio topografinių planų derinimo su inžinerinius tinklus eksploatuojančiomis organizacijomis viešojoje elektroninėje paslaugoje (TOPD) topografinio plano teritorijai suteiktas unikalus numeris ir data	Data	Suteiktas unikalus NR.

**MB "Geodezinių Projektų Sprendimai"**  
 BUDELKIEMIO G. 8-83, KLAIPĖDA TEL.: 8-623-03388, EL.PAŠTAS INFO.GEOPROJEKTAI@GMAIL.COM


UŽSAKOVAS: UAB „ERİADAS“

OBJKTAS TOPD-255513 ADRESAS: Klaipėdos r. sav., Sendvario sen., Gindulių k., Dangaus g. 36, Klaipėdos raj. statybos projektas

KOORDINAČIŲ SISTEMA: LKS-94 AUK ČIŲ SISTEMA: LAS07


GEODEZININKAS: Kvalifikacijos pažymėjimo Nr. IGKV-320  
 VARDAS IR PAVARDE: DAINIUS ŽVINKLYS PARAŠAS: DATA: 2021-01 LAPŲ SKAIČIUS: 1/1

Laida	Išleidimo data	Viešinimui, pritarimui
0	2022 06	Viešinimui, pritarimui
Laidos statusas, keitimo priežastis (jei taikoma)		
KVAL. PATV. DOK. NR.	Projektuotojas: UAB "Gedimino Jurevičiaus studija"	Statinio projekto pavadinimas: Prekybos paskirties pastato Žalioji g. 36, Gindulių k., Sendvario sen., Klaipėdos raj. statybos projektas
1590A	PV G. Jurevičius	2022 06
968A	PDV D. Bacevičius	2022 06
Statytojas ir (arba) Užsakovas: UAB "Z36"		Dokumento žymuo: 2111-01-PP-SP-03
LT		
		Lapas Lapų
		1 1

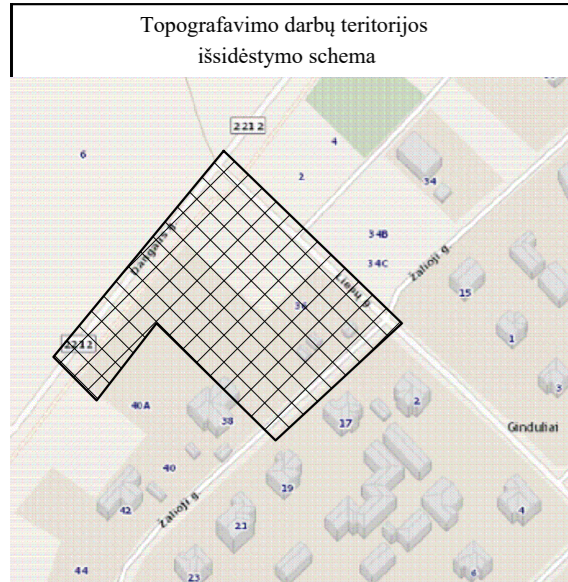

EKSPLIKACIJA	
Nr.	PASTATO ĮRENGINIO PAVADINIMAS
1	Projektuojamas prekybos paskirties pastatas
2	Projektuojamas kitos paskirties inžinerinis statinys (aikštelė)
3	Projektuojamas kitos paskirties inžinerinis statinys (aikštelė) sklype kad. Nr. 5523/0002:1215

- SUTARTINIAI ŽYMĖJIMAI**
- sklypo riba
  - projektuojamos automobilių stovėjimo vietos -(viso 52 vt.)
  - statybos zona pagal detalų planą
  - pagrindiniai patekimai į pastatą
  - patekimas į pastatą
  - pagrindinės įvažos
  - žalieji plotai -326,0 m<sup>2</sup> (10,1 proc.) Sklypo ribose
  - betoninių trinkelų (kaulo formos) danga GP1
  - kelio apsaugos zonos riba
  - transporto judėjimo kryptys
  - servitutas
  - Liepų g. rekonstrukcijos zona vykdoma iki projektuojamo prekybos paskirties pastato pridavimo eksploatacijai. Atliekama atskiru projektu, sudarius atitinkamus susitarimus ir sutartis su Klaipėdos r. sav. administracija.

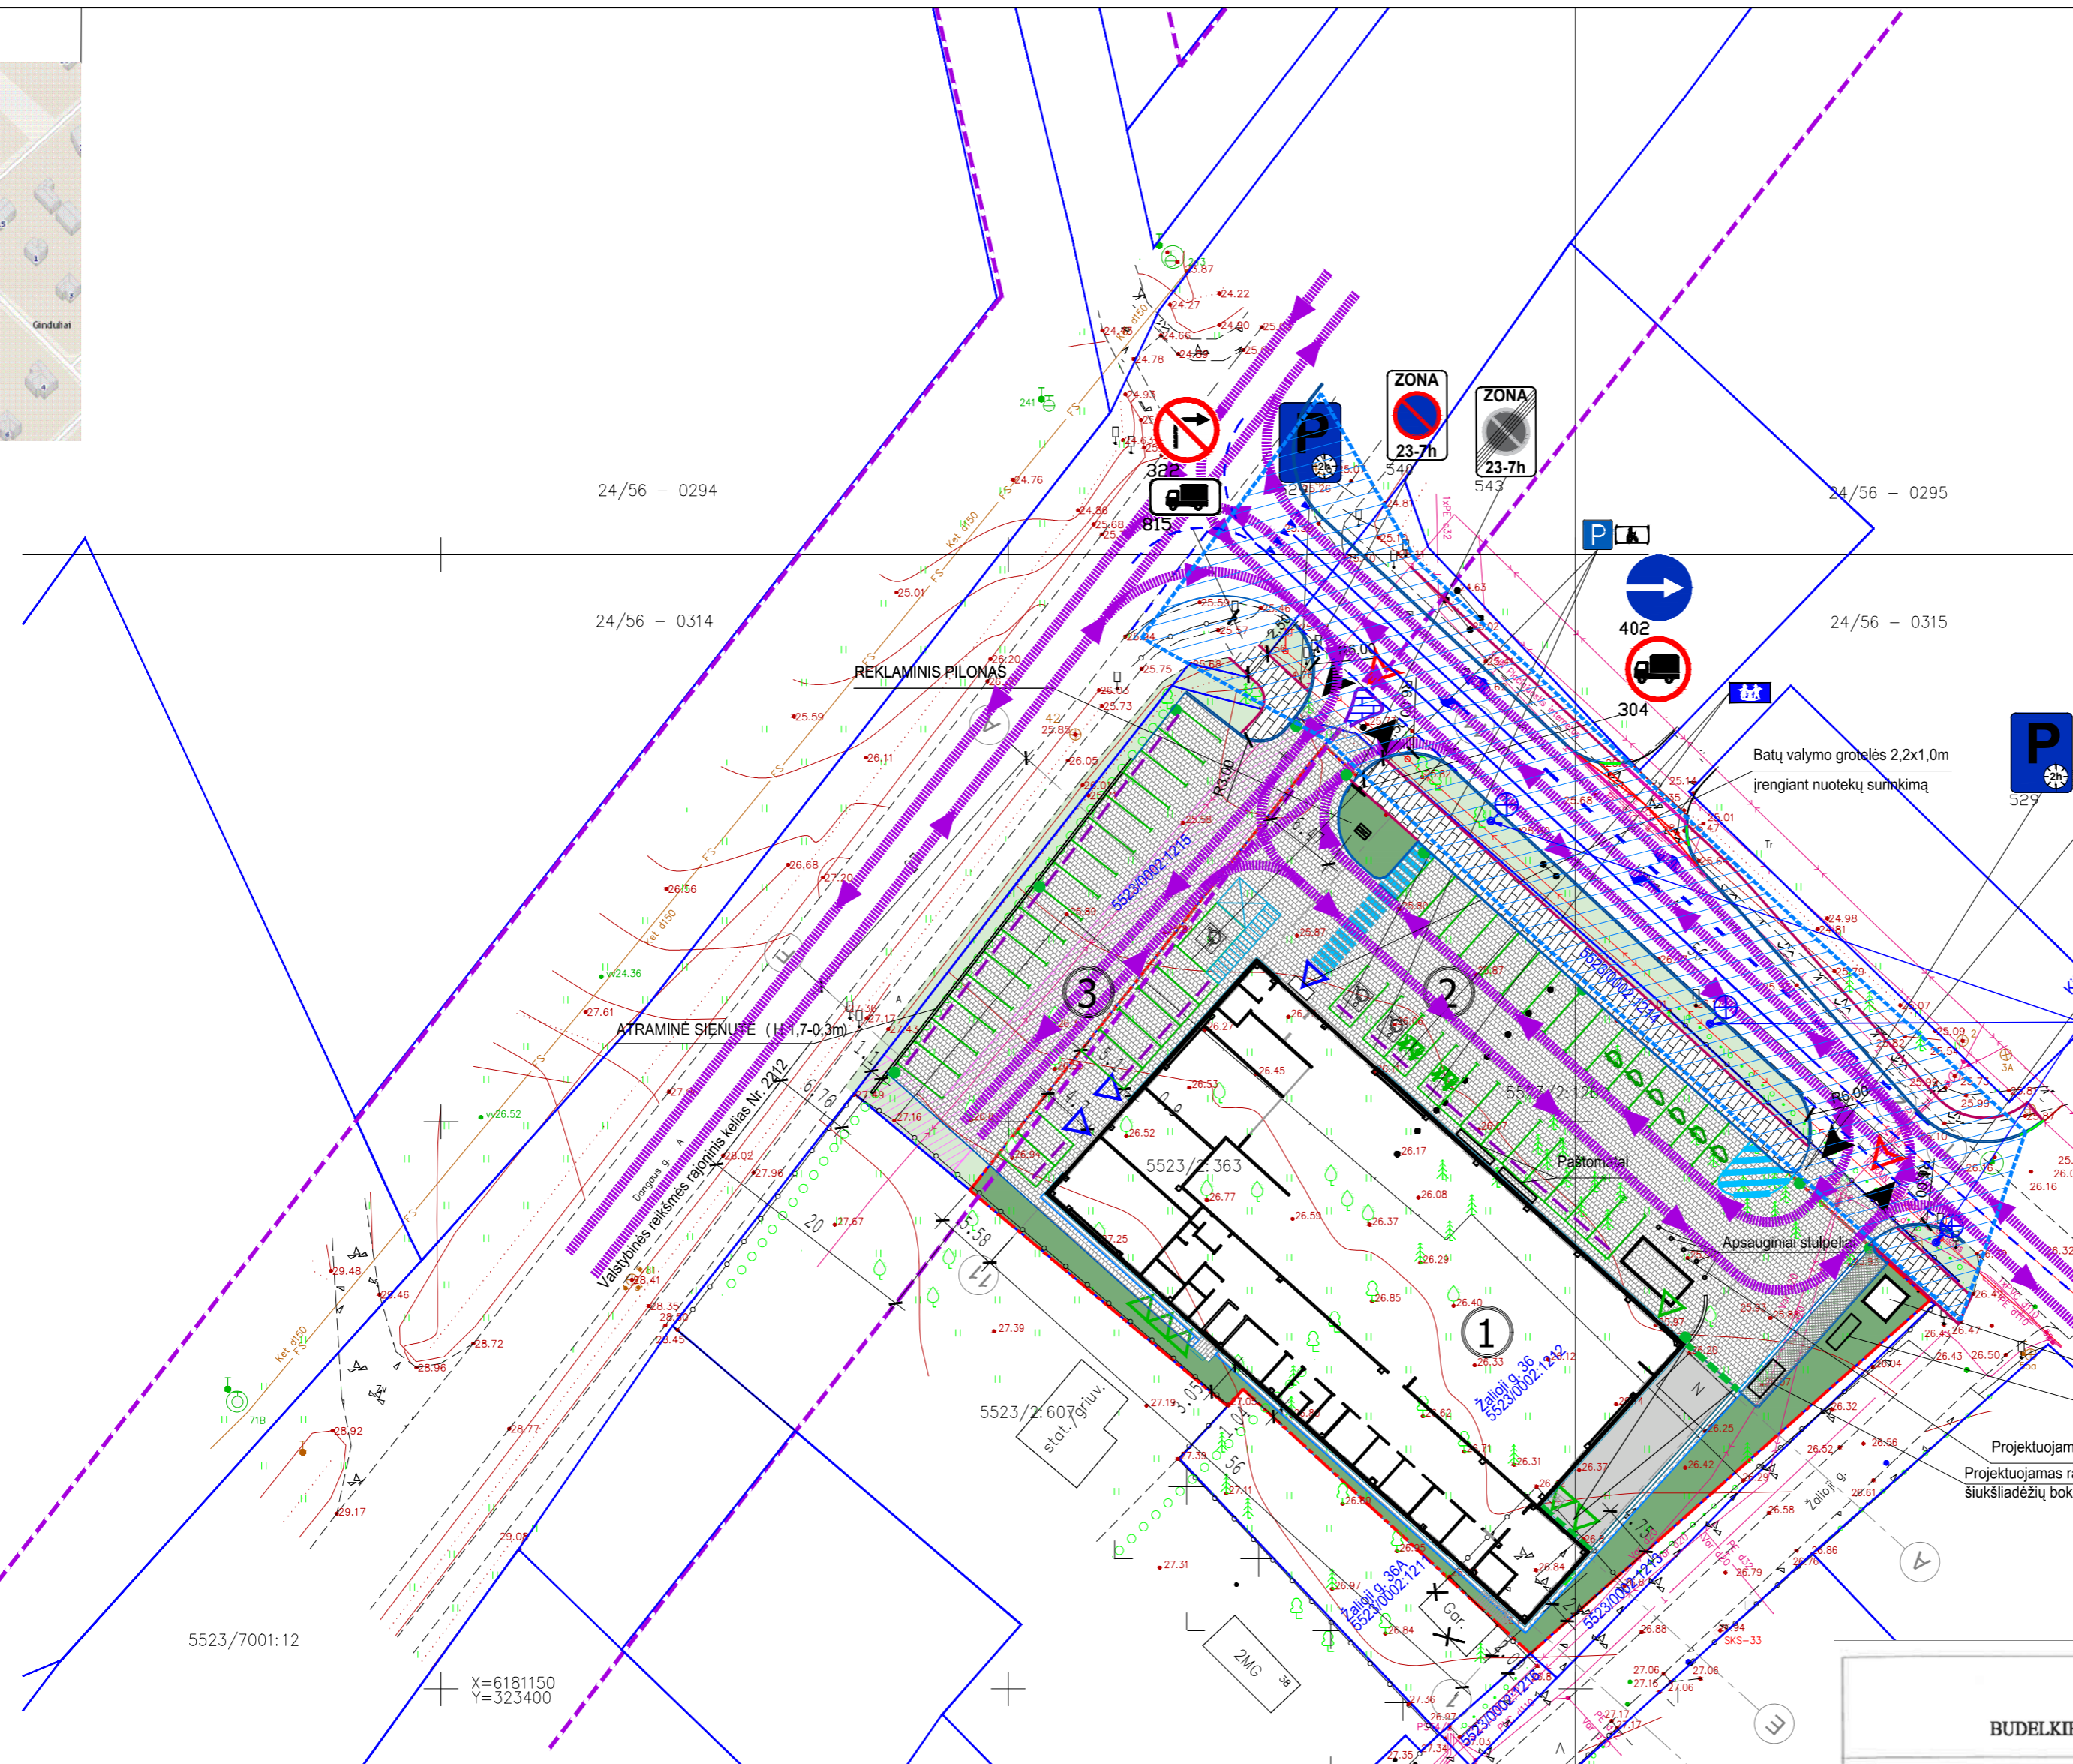


Stambaus mastelio topografinių planų derinimo su inžinerinius tinklus eksploatuojančioms organizacijomis viešojoje elektroninėje paslaugoje (TOPD) topografinio plano teritorijai suteiktas unikalus numeris ir data	Data	Suteiktas unikalus NR.


PASTABA: Dangaus g. ir Liepų g. sankryžos rekonstrukcija atskitu projektu.

**MB "Geodezinių Projektų Sprendimai"**  
 BUDELKIEMIO G. 8-83, KLAIPĖDA TEL.: 8-623-03388, EL.PAŠTAS INFO.GEOPROJEKTAI@GMAIL.COM

UŽSAKOVAS:	UAB „ERIDAS“		
OBJKTAS	TOPD-255513	ADRESAS:	Klaipėdos r. sav., Sendvario sen., Gindulių k., Dangaus g., 8-83, Klaipėda
COORDINACIJŲ SISTEMA:	LKS-94	AUK ČIŲ SISTEMA:	LAS07
GEODEZININKAS	Kvalifikacijos pažymėjimo Nr. 16KV-320		
	VARDAS IR PAVARDE:	PARAŠAS	DATA
	Dainius Žvinklys		2021-01
		LAPŲ SKAIČIUS	1/1
			A.V.

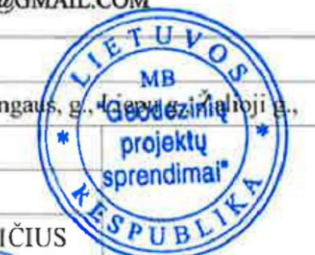

0	2022 06	Viešinimui, pritarimui			
Laida	Išleidimo data	Laidos statusas, keitimo priežastis (jei taikoma)			
KVAL. PATV. DOK. NR.	Projektuotojas: <b>UAB "Gedimino Jurevičiaus studija"</b> Laisvės al. 61-2, Kaunas, info@gjs.lt, www.gjs.lt, (37)223042	Statinio projekto pavadinimas Prekybos paskirties pastato Žalioji g. 36, Gindulių k., Sendvario sen., Klaipėdos raj. statybos projektas			
1590A	PV	G. Jurevičius	2022 06	Statinio numeris ir pavadinimas. Dokumento pavadinimas	Laida
968A	PDV	D. Bacevičius	2022 06	Visi statiniai Transporto judėjimo schema M 1:500	0
LT	Statytojas ir (arba) Užsakovas	UAB "Z36"	Dokumento žymuo	2111-01-PP-SP-05	Lapas Lapų
					1 2

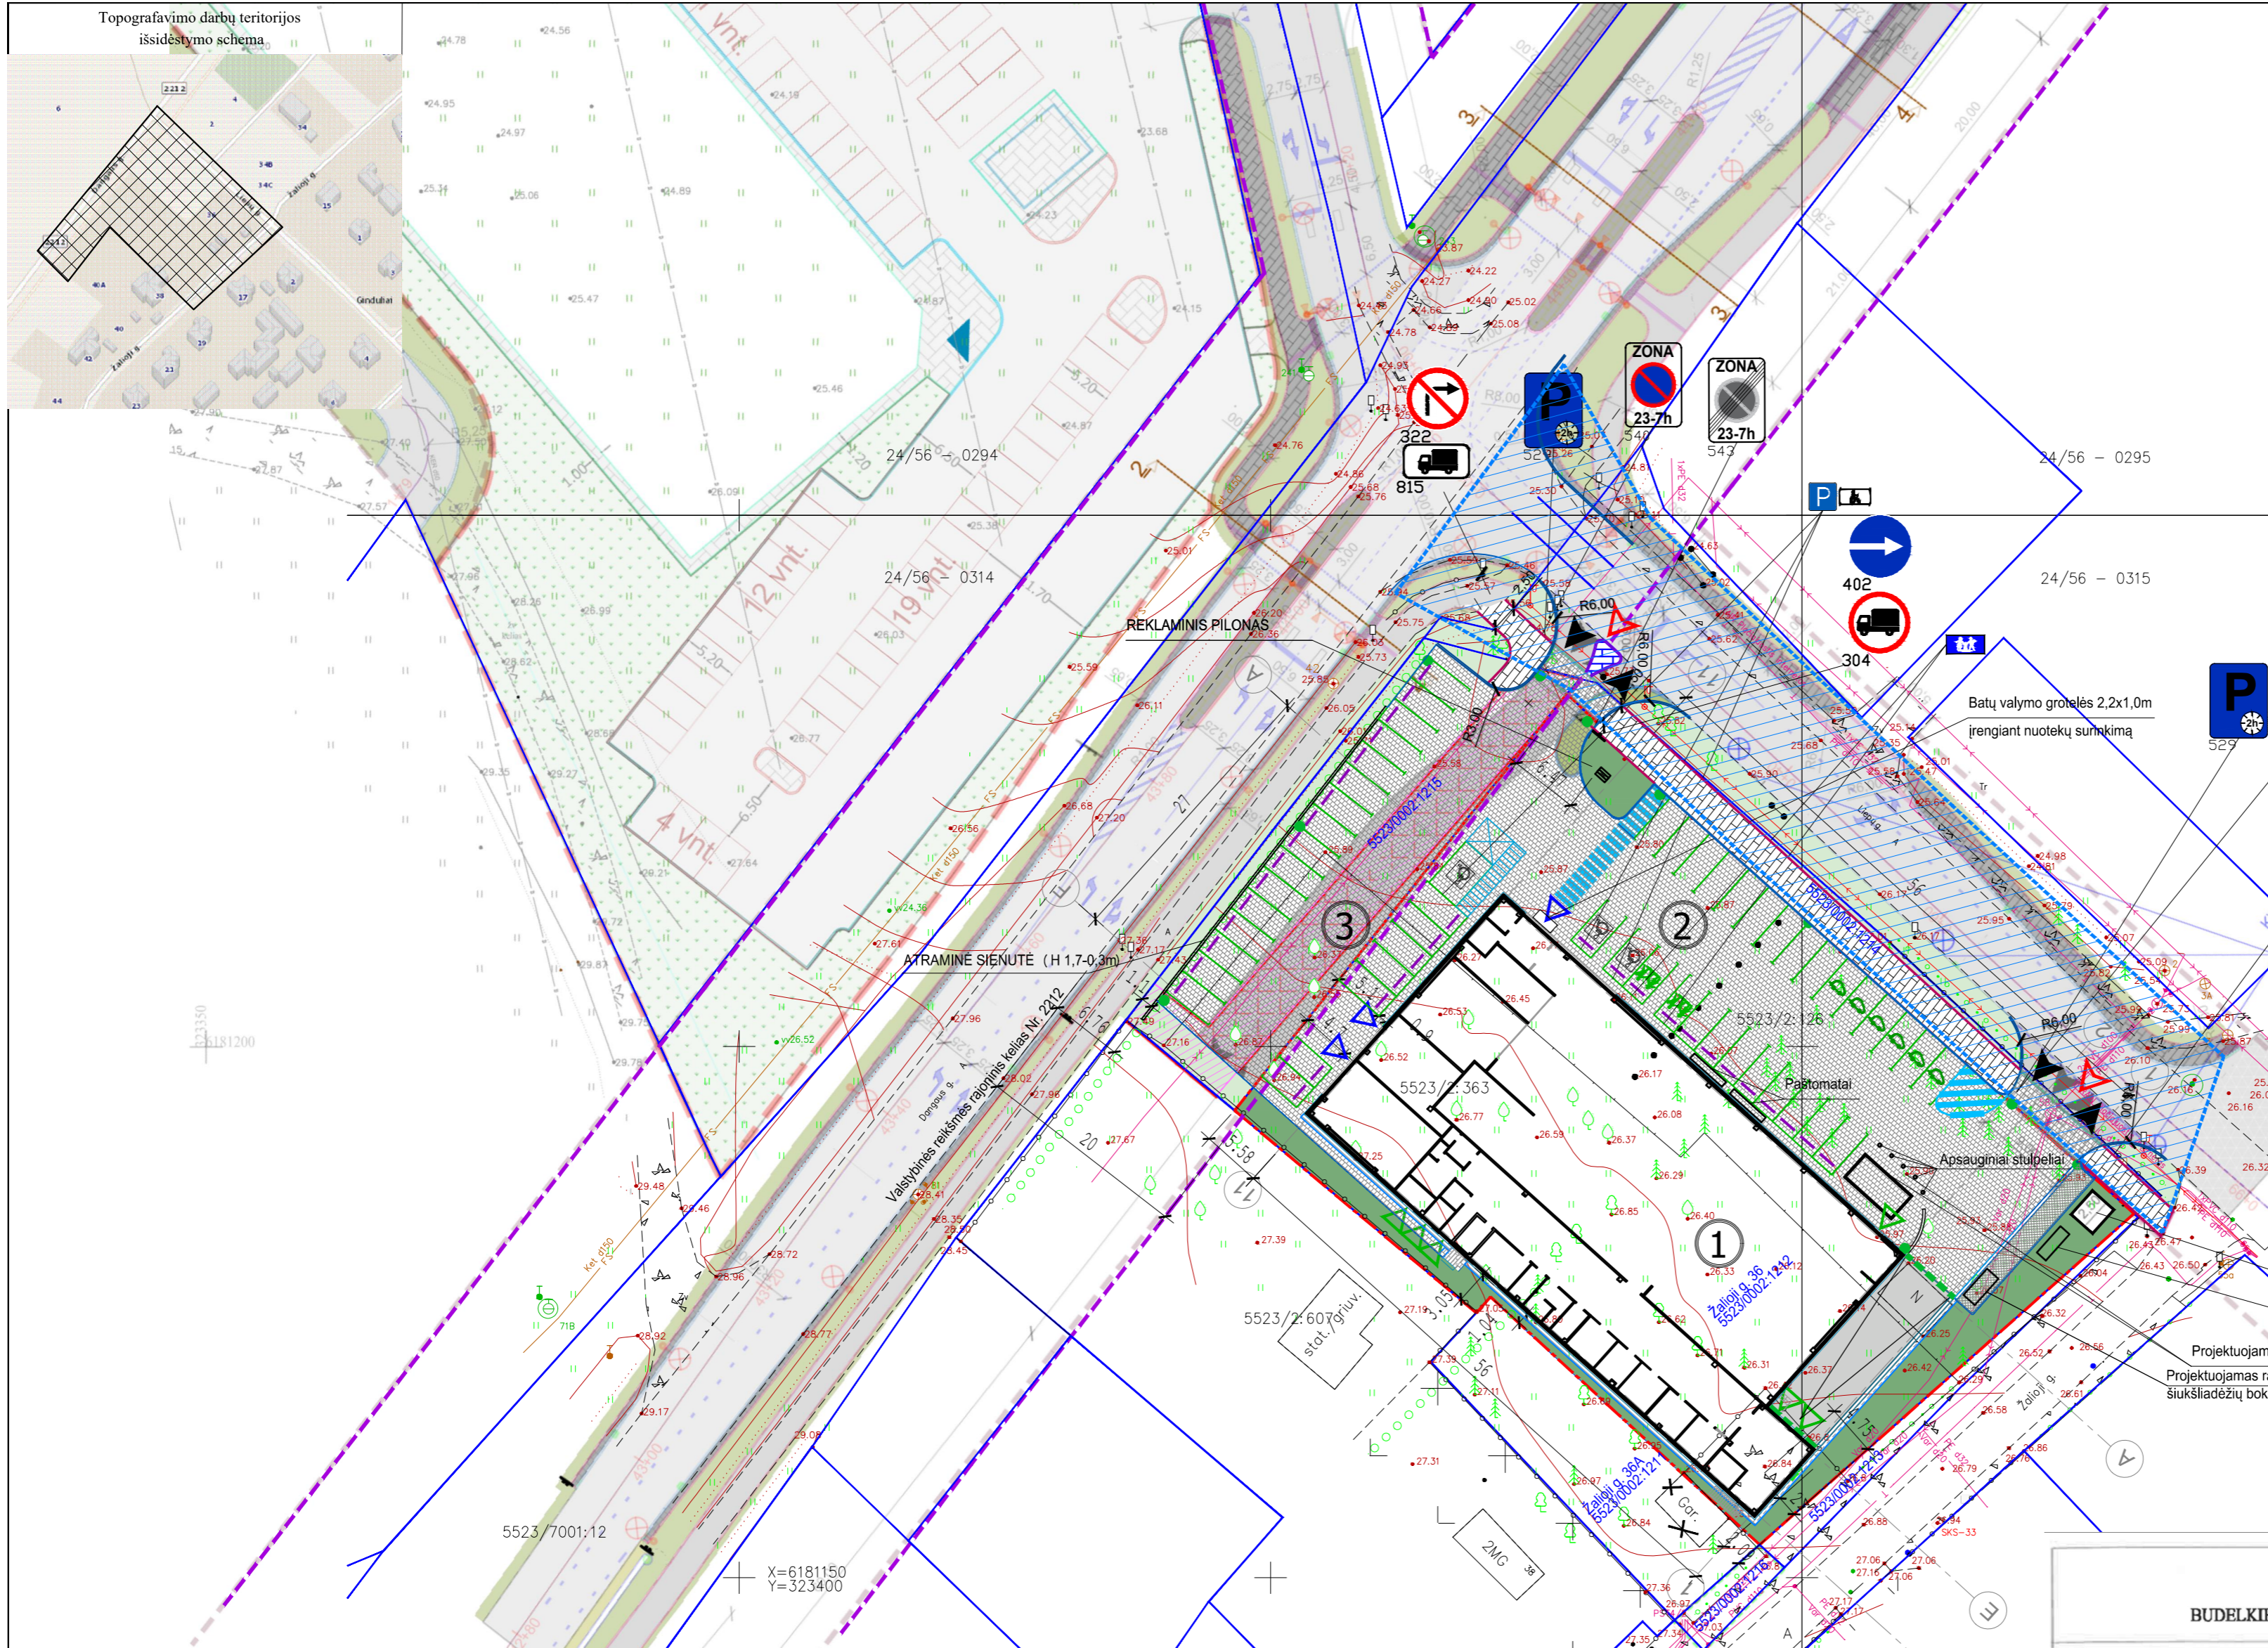

EKSPLIKACIJA	
Nr.	PASTATO ĮRENGINIO PAVADINIMAS
1	Projektuojamas prekybos paskirties pastatas
2	Projektuojamas kitos paskirties inžinerinis statinys (aikštelė)
3	Projektuojamas kitos paskirties inžinerinis statinys (aikštelė) sklype kad. Nr. 5523/0002:1215


- SUTARTINIAI ŽYMĖJIMAI**
- sklypo riba
  - projektuojamos automobilių stovėjimo vietos -(viso 52 vt.)
  - + statybos zona pagal detalų planą
  - ▲ pagrindiniai patekimai į pastatą
  - ▲ patekimas į pastatą
  - ▲ pagrindinės įvažos
  - žalieji plotai -326,0 m<sup>2</sup> (10,1 proc.) Sklypo ribose
  - betoninių trinkelų (kaulo formos) danga GP1
  - kelio apsaugos zonos riba
  - ▲ transporto judėjimo kryptys
  - servitutas
  - Liepų g. rekonstrukcijos zona vykdoma iki projektuojamo prekybos paskirties pastato pridavimo eksploatacijai. Atliekama atskiru projektu, sudarius atitinkamus susitarimus ir sutartis su Klaipėdos r. sav. administracija.

PASTABA: Dangaus g. ir Liepų g. sankryžos rekonstrukcija atskitu projektu.


Stambaus mastelio topografinių planų derinimo su inžinerinius tinklus eksploatuojančioms organizacijoms viešojoje elektroninėje paslaugoje (TOPD) topografinio plano teritorijai suteiktas unikalus numeris ir data	Data	Suteiktas unikalus NR.
---	------	------------------------

**MB "Geodezinių Projektų Sprendimai"**  
 BUDELKIEMIO G. 8-83, KLAIPĖDA TEL.: 8-623-03388, EL.PAŠTAS INFO.GEOPROJEKTAI@GMAIL.COM

UŽSAKOVAS:	UAB „ERIDAS“		
OBJKTAS	TOPD-255513	ADRESAS:	Klaipėdos r. sav., Sendvario sen., Gindulių k., Dangaus g.
COORDINACIJŲ SISTEMA:	LKS-94	AUK ČIŲ SISTEMA:	LAS07
GEODEZININKAS	Kvalifikacijos pažymėjimo Nr. IŠKY-320		
	VARDAS IR PAVARDE:	PARAŠAS	DATA
	Dainius Žvinklys		2021-01
		LAPŲ SKAIČIUS	1/1
			A.V.


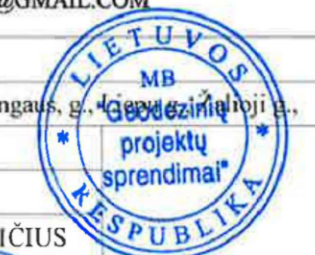


0	2022 06	Viešinimui, pritarimui			
Laida	Išleidimo data	Laidos statusas, keitimo priežastis (jei taikoma)			
KVAL. PATV. DOK. NR.	Projektuotojas: <b>UAB "Gedimino Jurevičiaus studija"</b> Laisvės al. 61-2, Kaunas, info@gjs.lt, www.gjs.lt (37)223042	Statinio projekto pavadinimas Prekybos paskirties pastato Žalioji g. 36, Gindulių k., Sendvario sen., Klaipėdos raj. statybos projektas			
1590A	PV	G. Jurevičius	2022 06	Statinio numeris ir pavadinimas. Dokumento pavadinimas	Laida
968A	PDV	D. Bacevičius	2022 06	Visi statiniai Transporto judėjimo schema M 1:500 (su projektuojama Dangaus ir Liepų sankryža)	0
LT	Statytojas ir (arba) Užsakovas	UAB "Z36"	Dokumento žymuo	2111-01-PP-SP-05	Lapas Lapų
					2 2

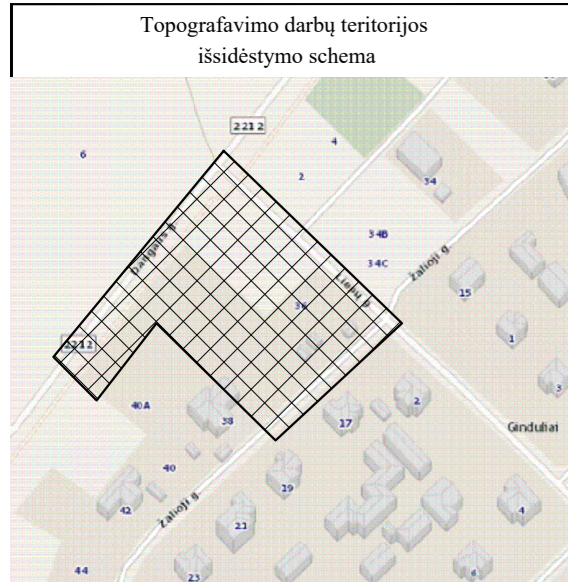

EKSPLIKACIJA	
Nr.	PASTATO, ĮRENGINJO PAVADINIMAS
1	Projektuojamas prekybos paskirties pastatas
2	Projektuojamas kitos paskirties inžinerinis statinys (aikštelė)
3	Projektuojamas kitos paskirties inžinerinis statinys (aikštelė) sklype kađ. Nr. 5523/0002:1215

- SUTARTINIAI ŽYMĖJIMAI
- sklypo riba
  - projektuojamos automobilių stovėjimo vietos -(viso 52 vt.)
  - statybos zona pagal detalų planą
  - ▲ pagrindiniai patekimai į pastatą
  - ▲ patekimas į pastatą
  - ▲ pagrindinės įvažos
  - gretimų sklypų ribos

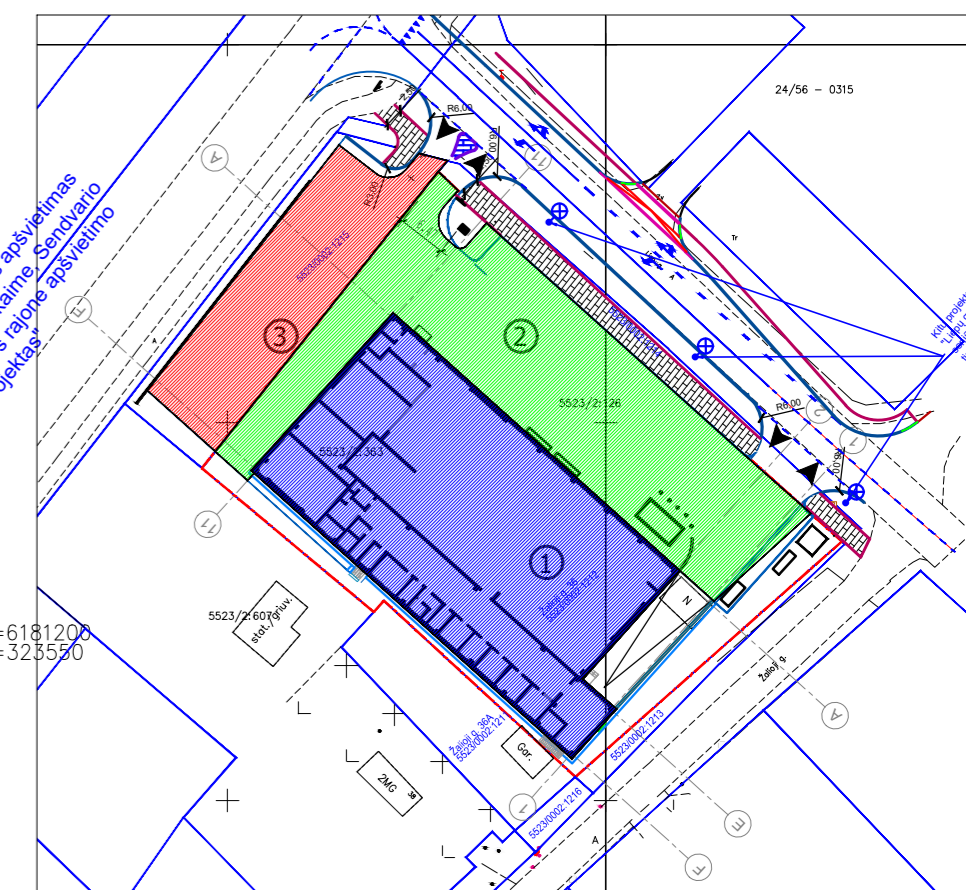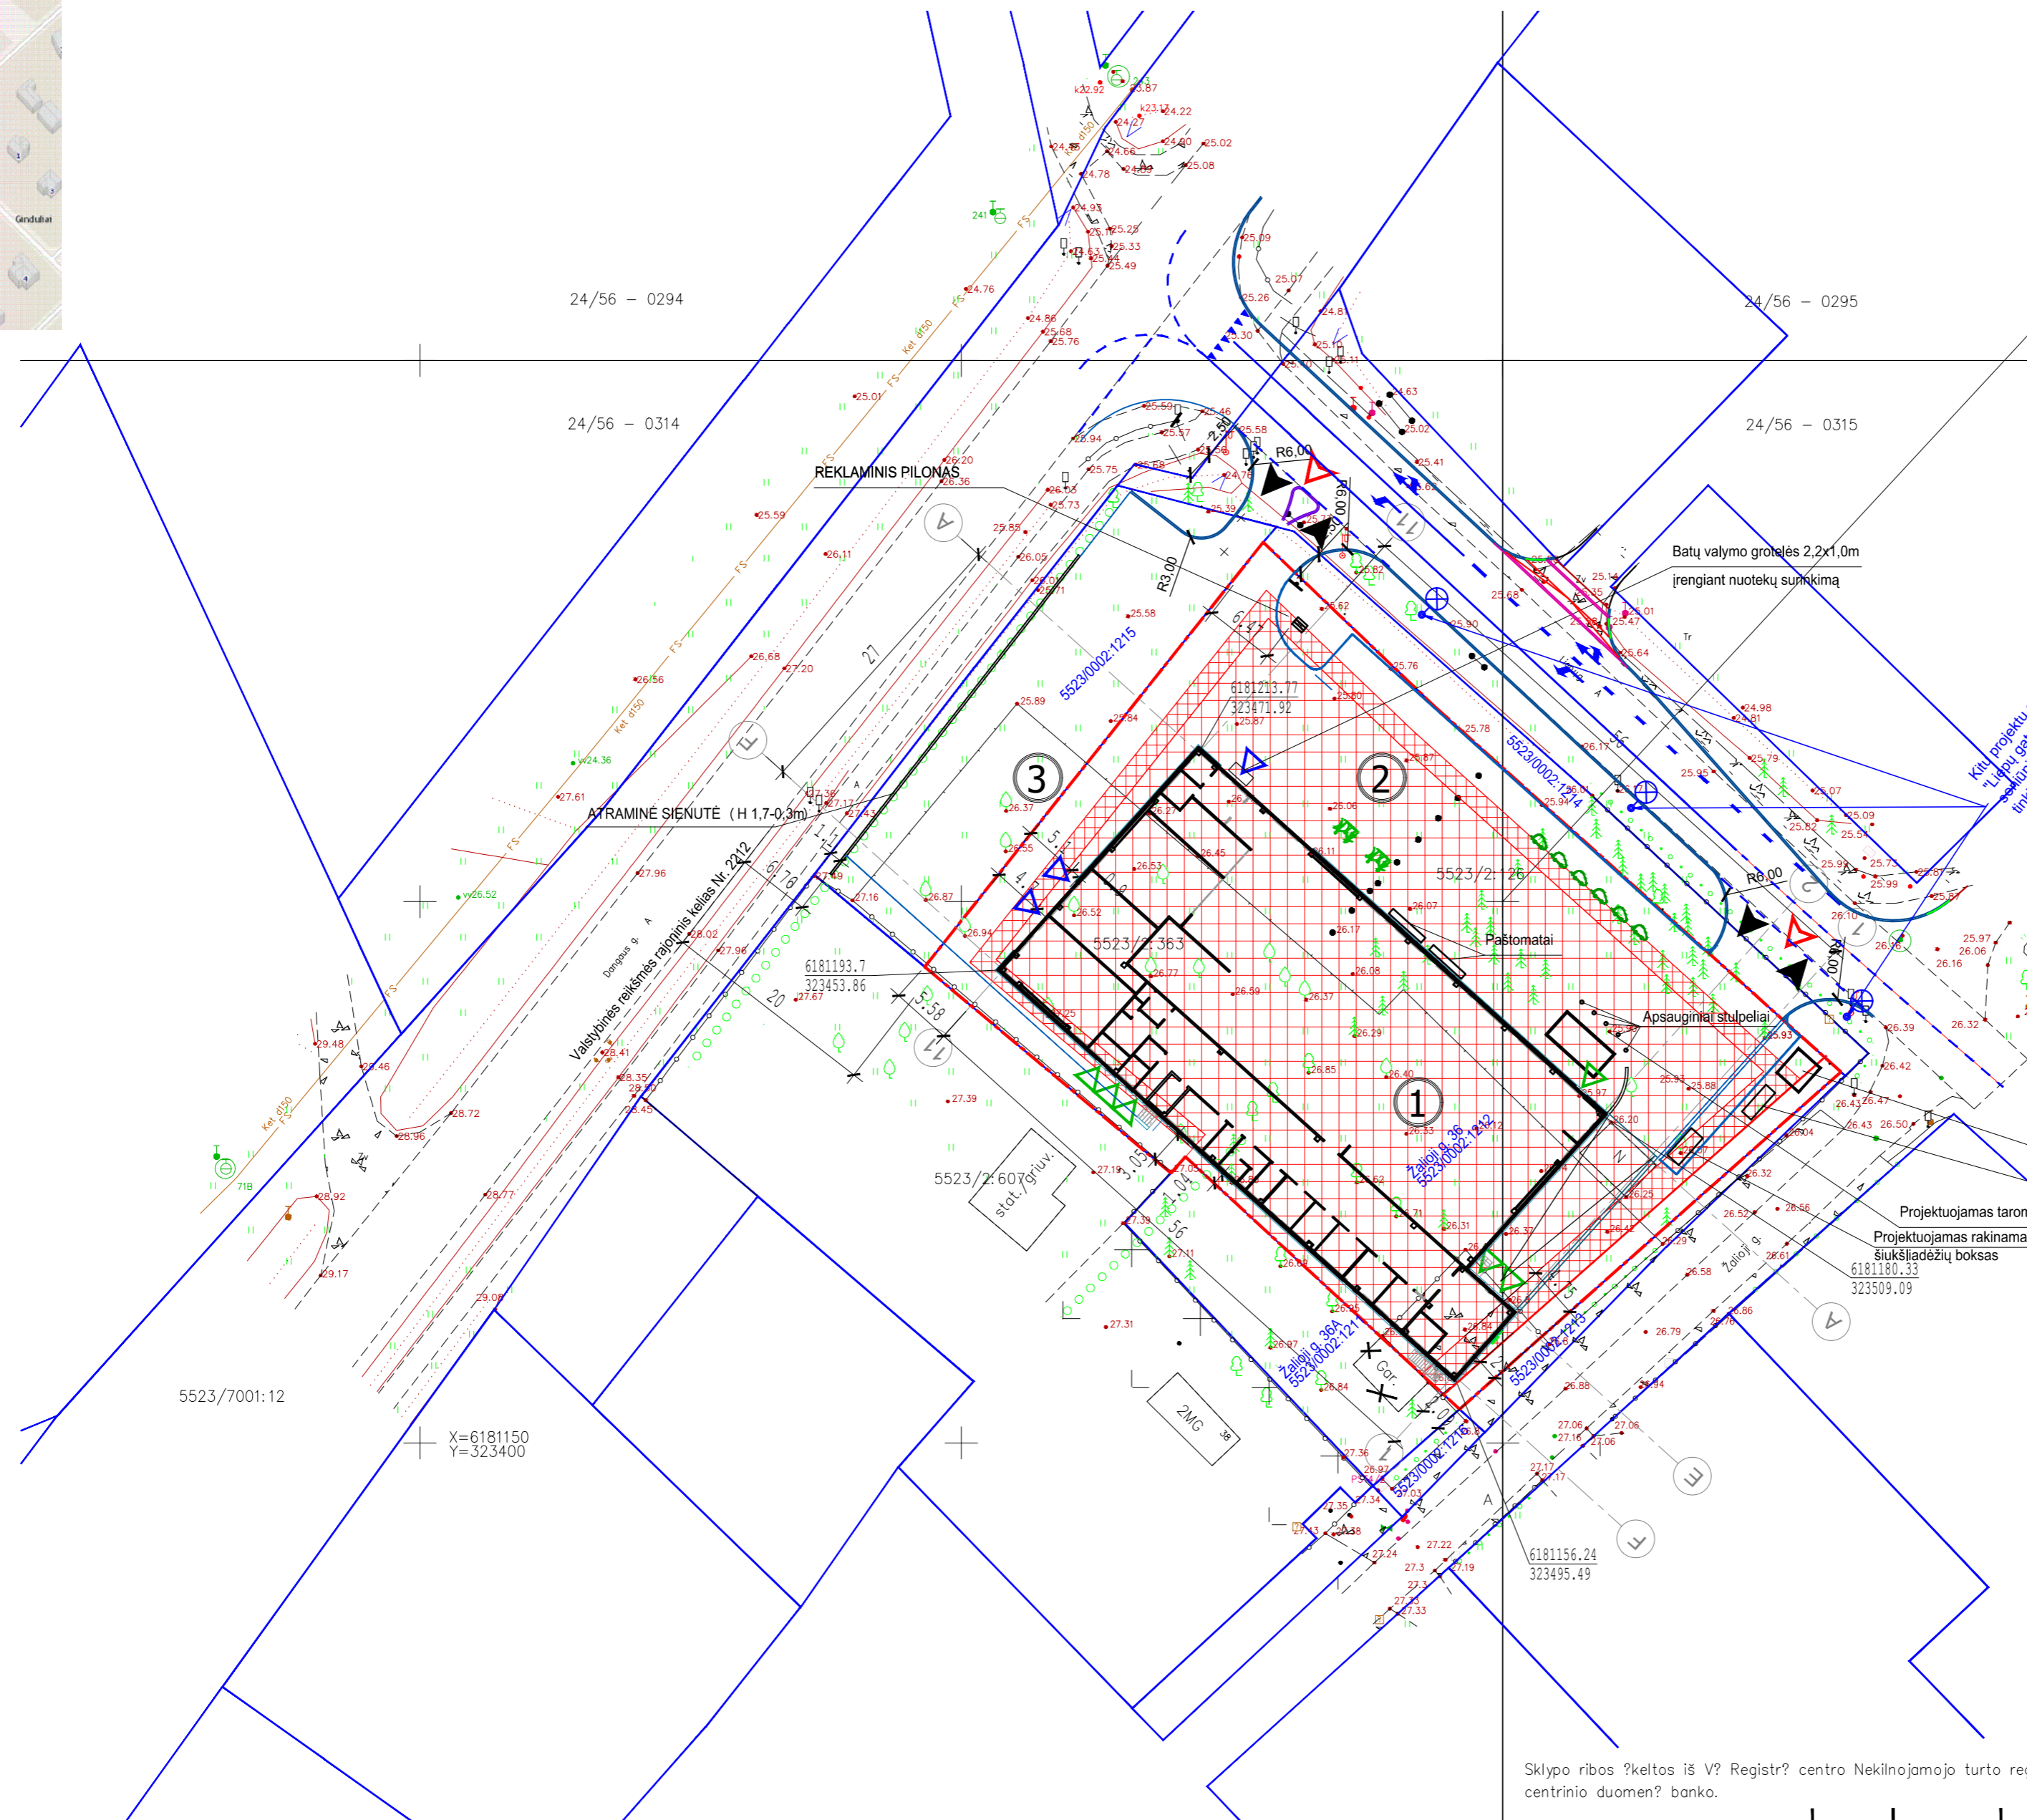


- Projektuojama KS/KAS-1
- Projektuojama dyzelgeneratorius
- Projektuojamas taromatas
- Projektuojamas rakinamas buitinių atliekų šiukšlaidėžių bokšas

Stambaus mastelio topografinių planų derinimo su inžineriniais tinklais eksploatuojančiomis organizacijomis viešoje elektroninėje paslaugoje (TOPD) topografinio plano teritorijai suteiktas unikalus numeris ir data	Data	Suteiktas unikalus NR.
---	------	------------------------

Sklypo ribos ?kelios iš V? Registr? centro Nekilnojamojo turto registro centrinio duomen? banko.

0	2022 06	Viešinimui, pritarimui			
Laida	Išleidimo data	Laidos statusas, keitimo priežastis (jei taikoma)			
KVAL. PATV. DOK. NR.	Projektuotojas: <b>UAB "Gedimino Jurevičiaus studija"</b> Laisvės al. 61-2, Kaunas, info@gjs.lt, www.gjs.lt, (37)223042	Statinio projekto pavadinimas Prekybos paskirties pastato Žalioji g. 36, Gindulių k., Sendvario sen., Klaipėdos raj. statybos projektas			
1590A	PV	G. Jurevičius	2022 06	Statinio numeris ir pavadinimas. Dokumento pavadinimas	Laida
968A	PDV	D. Bacevičius	2022 06	Visi statiniai Pastato priiřimo schema M 1:500	0
LT	Statytojas ir (arba) Užsakovas	Dokumento žymuo		Lapas	Lapų
	UAB "Z36"	2111-01-PP-SP-05		1	1

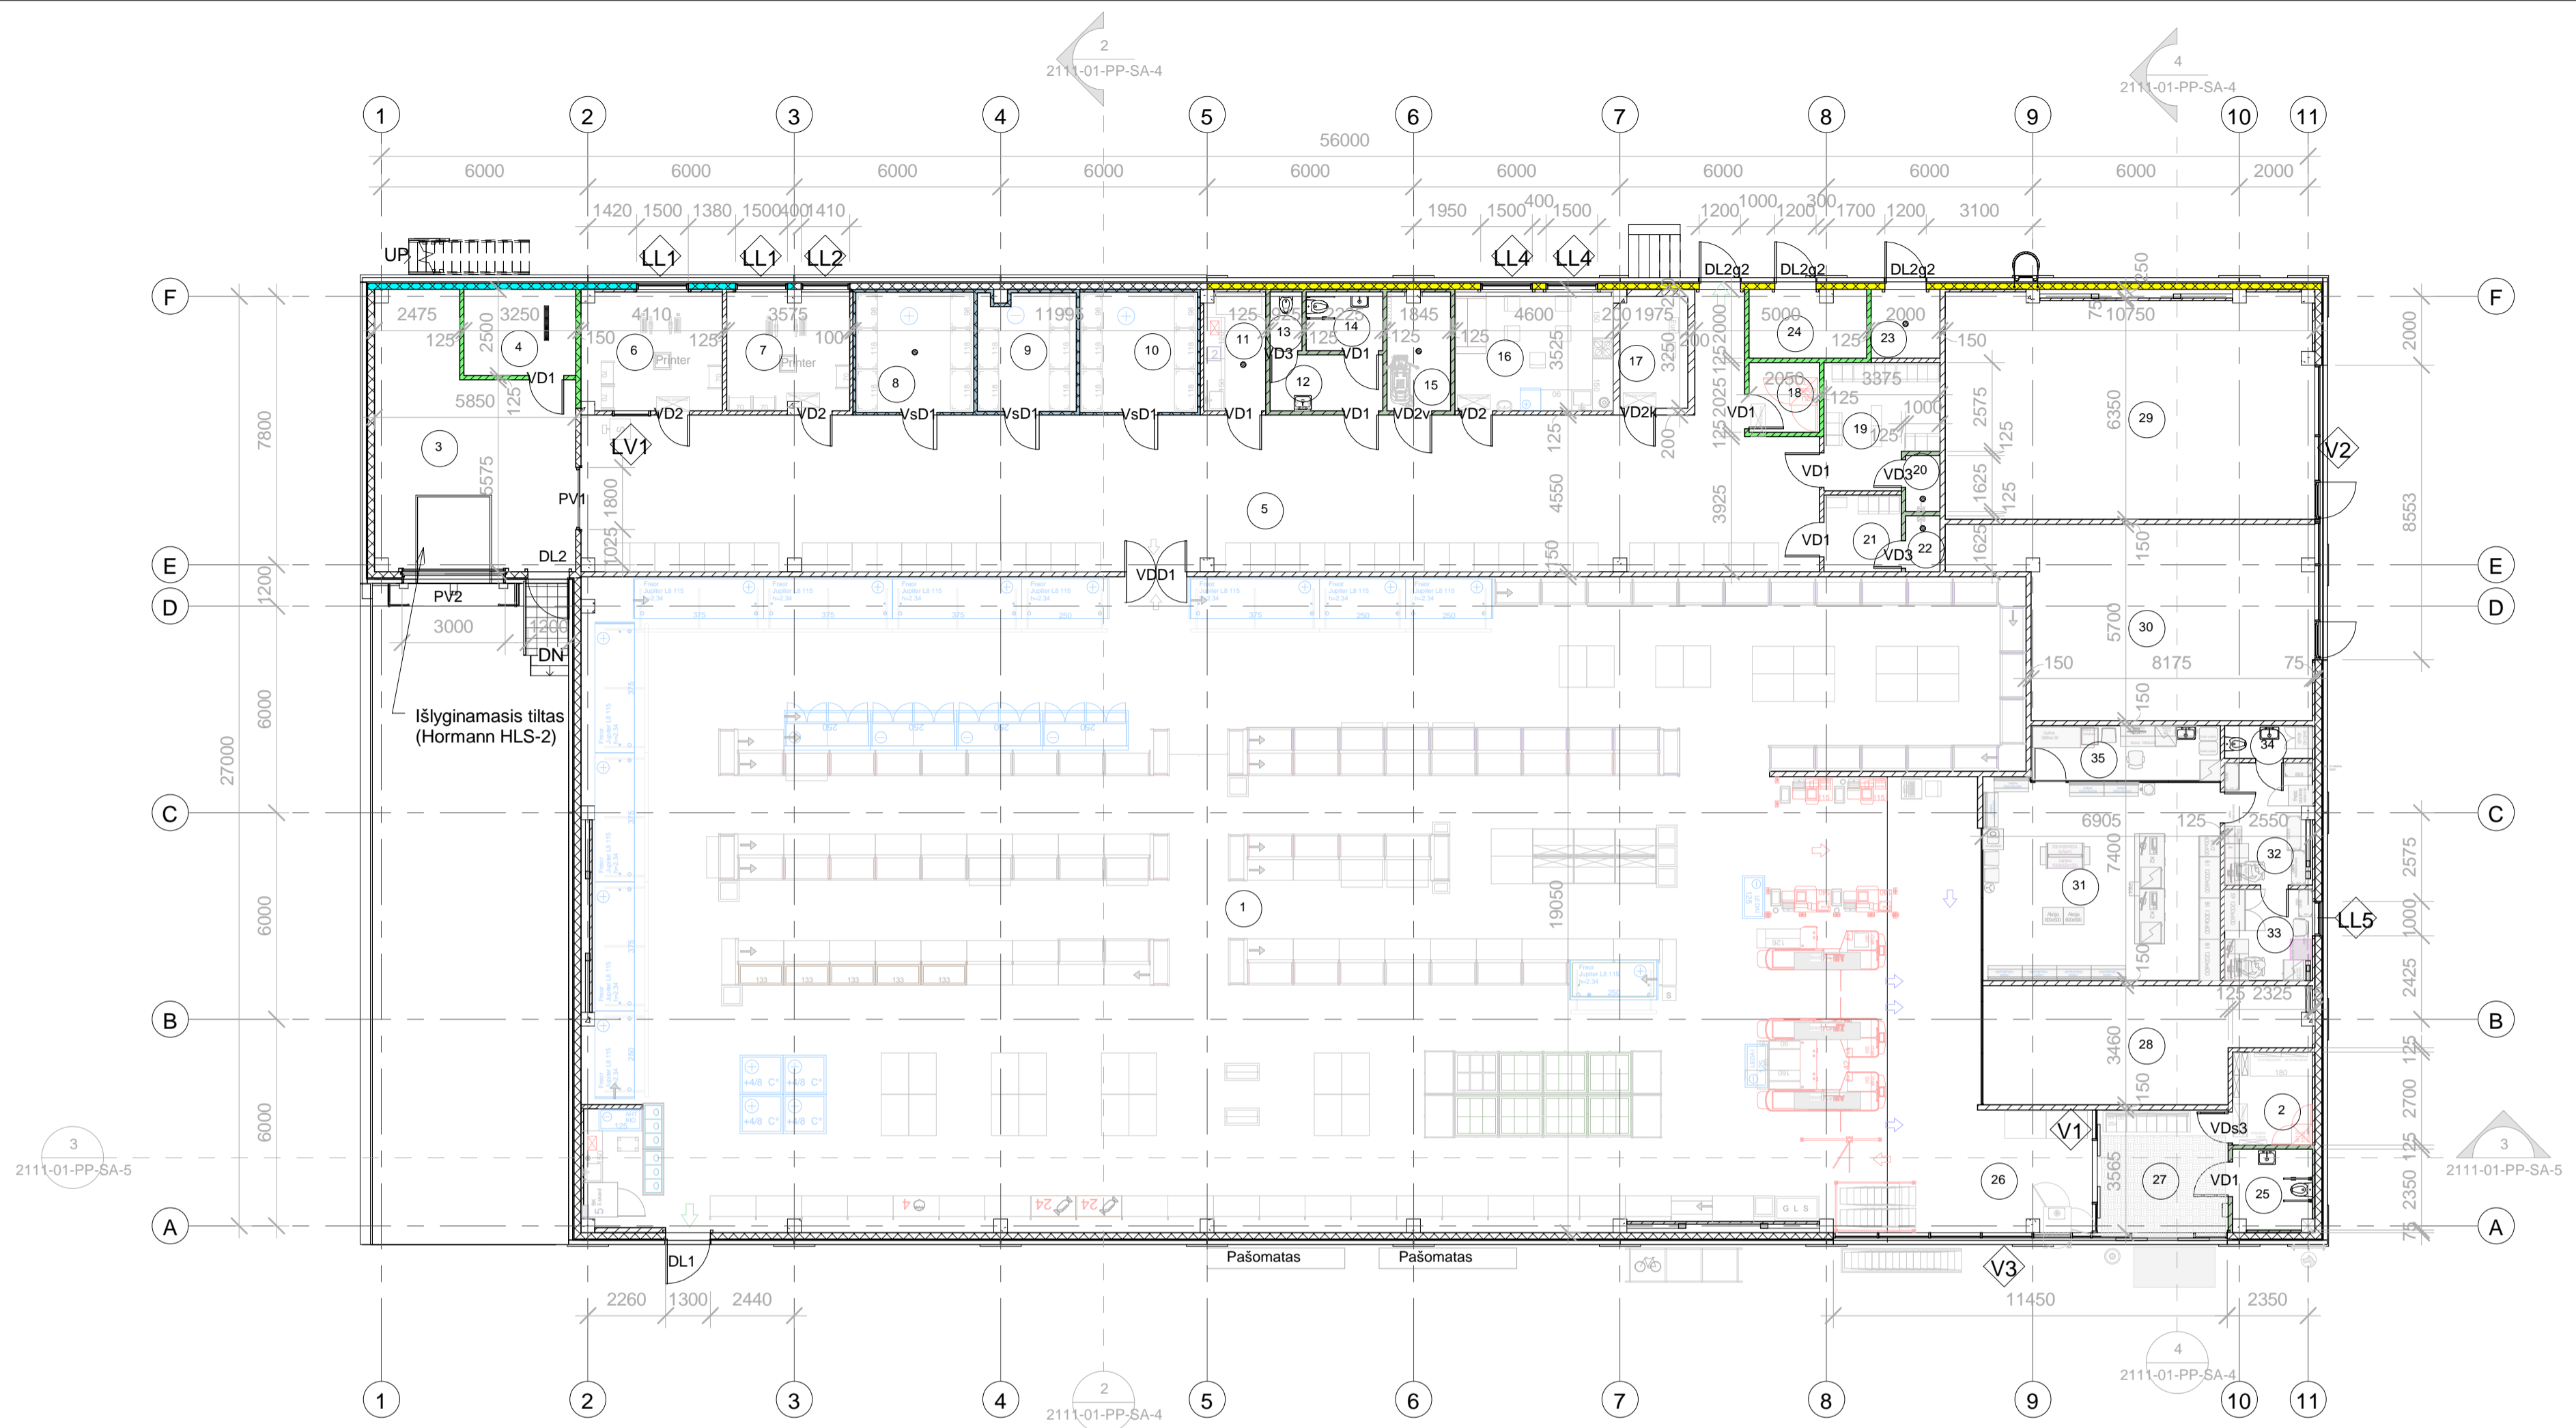

**1** Pirmo aukšto planas  
1 : 150


Pirmo aukšto eksplikacija		
Nr.	Patalpos pavadinimas	Plotas, m2
1	Prekybos sal	739.56
2	Apsaugos patalpa	6.28
3	Šalta rampa	38.79
4	Taros plovimo, laikymo patalpa	8.13
5	Koridorius	167.09
6	Preki pri m j kabinetas	13.94
7	Direktori s, vadybos kabinetas	12.09
8	Šaldymo kamera (+)	11.97
9	Šaldymo kamera (-)	9.70
10	Šaldymo kamera (+)	11.94
11	Preki fasavimo patalpa	6.13
12	Tamb ras	5.31
13	WC moterims	1.58
14	WC vyrams	3.79
15	Valytoj patalpa	6.24

Pirmo aukšto eksplikacija		
Nr.	Patalpos pavadinimas	Plotas, m2
16	Poilsio patalpa	16.22
17	Kasa, inkasacija	6.38
18	Serverin	4.15
19	Moter persirengimo patalpa	11.28
20	Dušin moterims	1.63
21	Vyr persirengimo patalpa	5.01
22	Dušin vyrams	1.63
23	Vandens vado patalpa	4.00
24	Elektros skydin	6.69
25	WC ŽN	5.23
26	Užkasini zona	47.73
27	Tamb ras	13.55
28	Nuomojamas plotas	28.95
29	Nuomojamas plotas	69.23
30	Nuomojamas plotas	50.27
31	Oficina	40.22
32	Laikino sand. vaist ir vaist. preki laikymo pat.	8.92
33	Administracin /buitin patalpa	6.76
34	Sanitarin patalpa/WC	2.42
35	Papildom paslaug kabinetas	8.80
		1381.58

0	2022 06	Viešinimui, tvirtinimui	
Laida	Išleidimo data	Laidos statusas, keitimo priežastis (jei taikoma)	
KVAL. PATV. DOK. NR.	UAB "GEDIMINO JUREVI IAUS STUDIJA"		Statinio projekto pavadinimas Prekybos paskirties pastato Žalioji g. 36, Ginduli k., Sendvario sen., Klaip dos raj. statybos projektas
1590A	PV	G. Jurevi ius	2022 06
968A	PDV	D. Bacevi ius	2022 06
STATYTOJAS UAB "Z36"			Statinio numeris ir pavadinimas. Dokumento pavadinimas 01 Prekybos centras Pirmo aukšto planas 1 : 150
Dokumento žymuo 2111-01-PP-SA-1			LAPAS LAP 1 1

Atitvar sutartinis žymėjimas  
1 : 150


- |  |        |                               |
|--|--------|-------------------------------|
|  | p75    | G/k pertvara                  |
|  | p100v  | G/k pertvara                  |
|  | p125   | G/k pertvara                  |
|  | p125g1 | G/k pertvara, EI45            |
|  | p150   | G/k pertvara                  |
|  | pbl200 | blokelis pertvara             |
|  | pd75   | G/k pertvara dr. gmei atspari |
|  | pd125  | G/k pertvara dr. gmei atspari |
|  | pn15   | "Sandwich" panelis            |
|  | pn15g1 | "Sandwich" panelis, EI45      |
|  | pn18   | "Sandwich" panelis            |
|  | pn18g1 | "Sandwich" panelis, REI180    |
|  | pn18g2 | "Sandwich" panelis, EI30      |
|  | s80    | "Sandwich" panelis, šaldytuvo |
|  | s100   | "Sandwich" panelis, šaldytuvo |

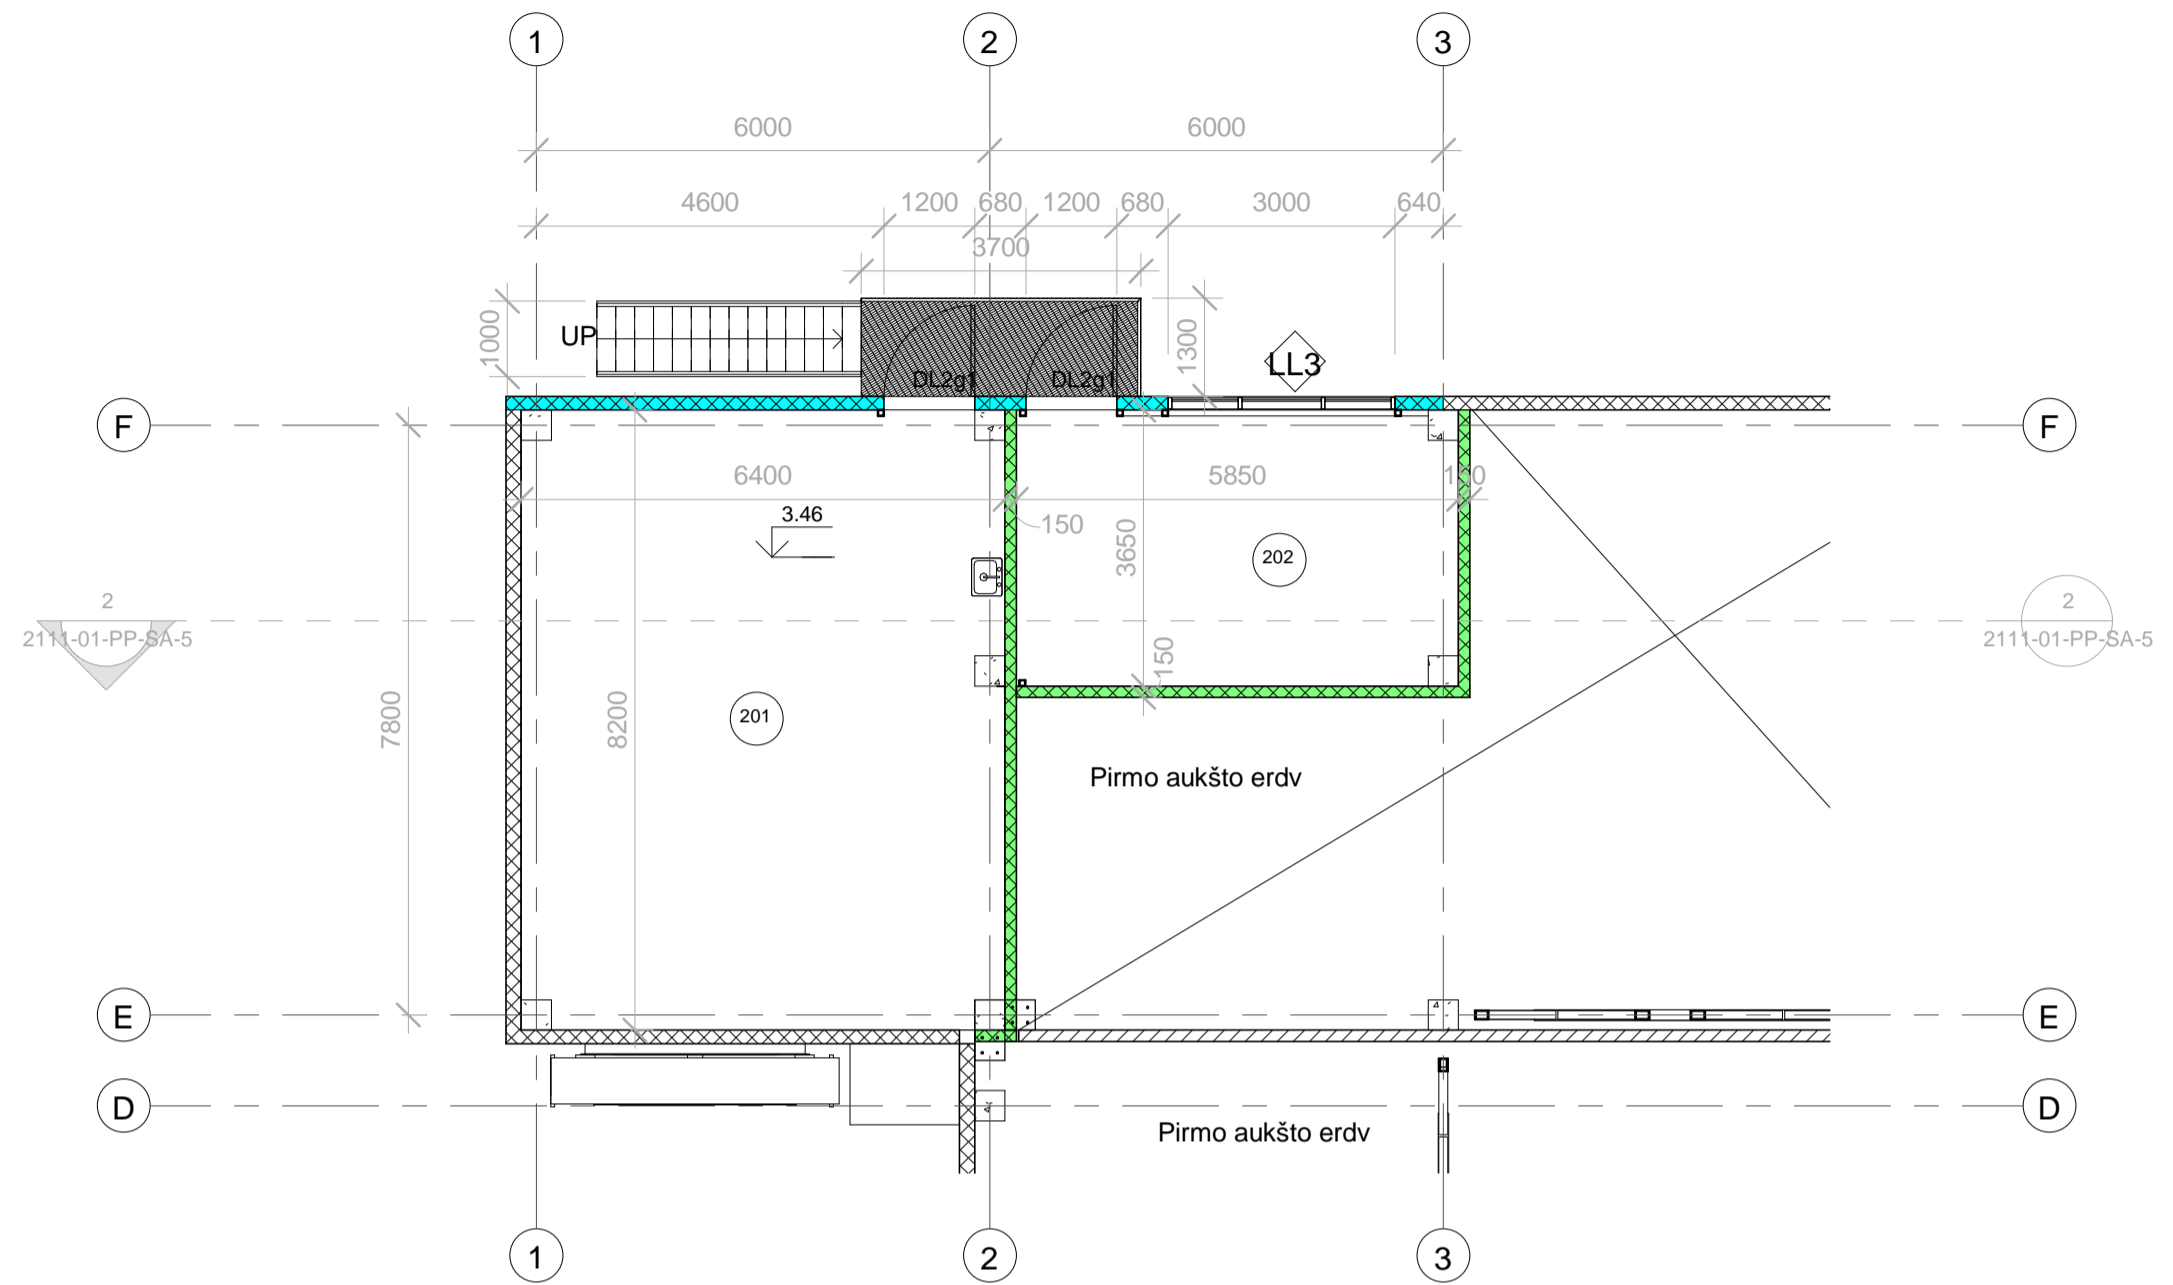

1 Antresol s planas  
1 : 100


Antresol s eksplikacija		
Nr.	Patalpos pavadinimas	Plotas, m2
201	Technin patalpa, kompresorin	51.68
202	Katilin	20.92
		72.60

0	2022 06	Viešinimui, tvirtinimui	
Laida	Išleidimo data	Laidos statusas, keitimo priežastis (jei taikoma)	
KVAL. PATV. DOK. NR.	UAB "GEDIMINO JUREVI IAUS STUDIJA"		Statinio projekto pavadinimas Prekybos paskirties pastato Žalioji g. 36, Ginduli k., Sendvario sen., Klaip dos raj. statybos projektas
1590A	PV	G. Jurevi ius	2022 06
968A	PDV	D. Bacevi ius	2022 06
			0
			0
			0
LT	STATYTOJAS	Dokumento žymuo	
	UAB "Z36"	2111-01-PP-SA-2	
		LAPAS	LAP
		1	1

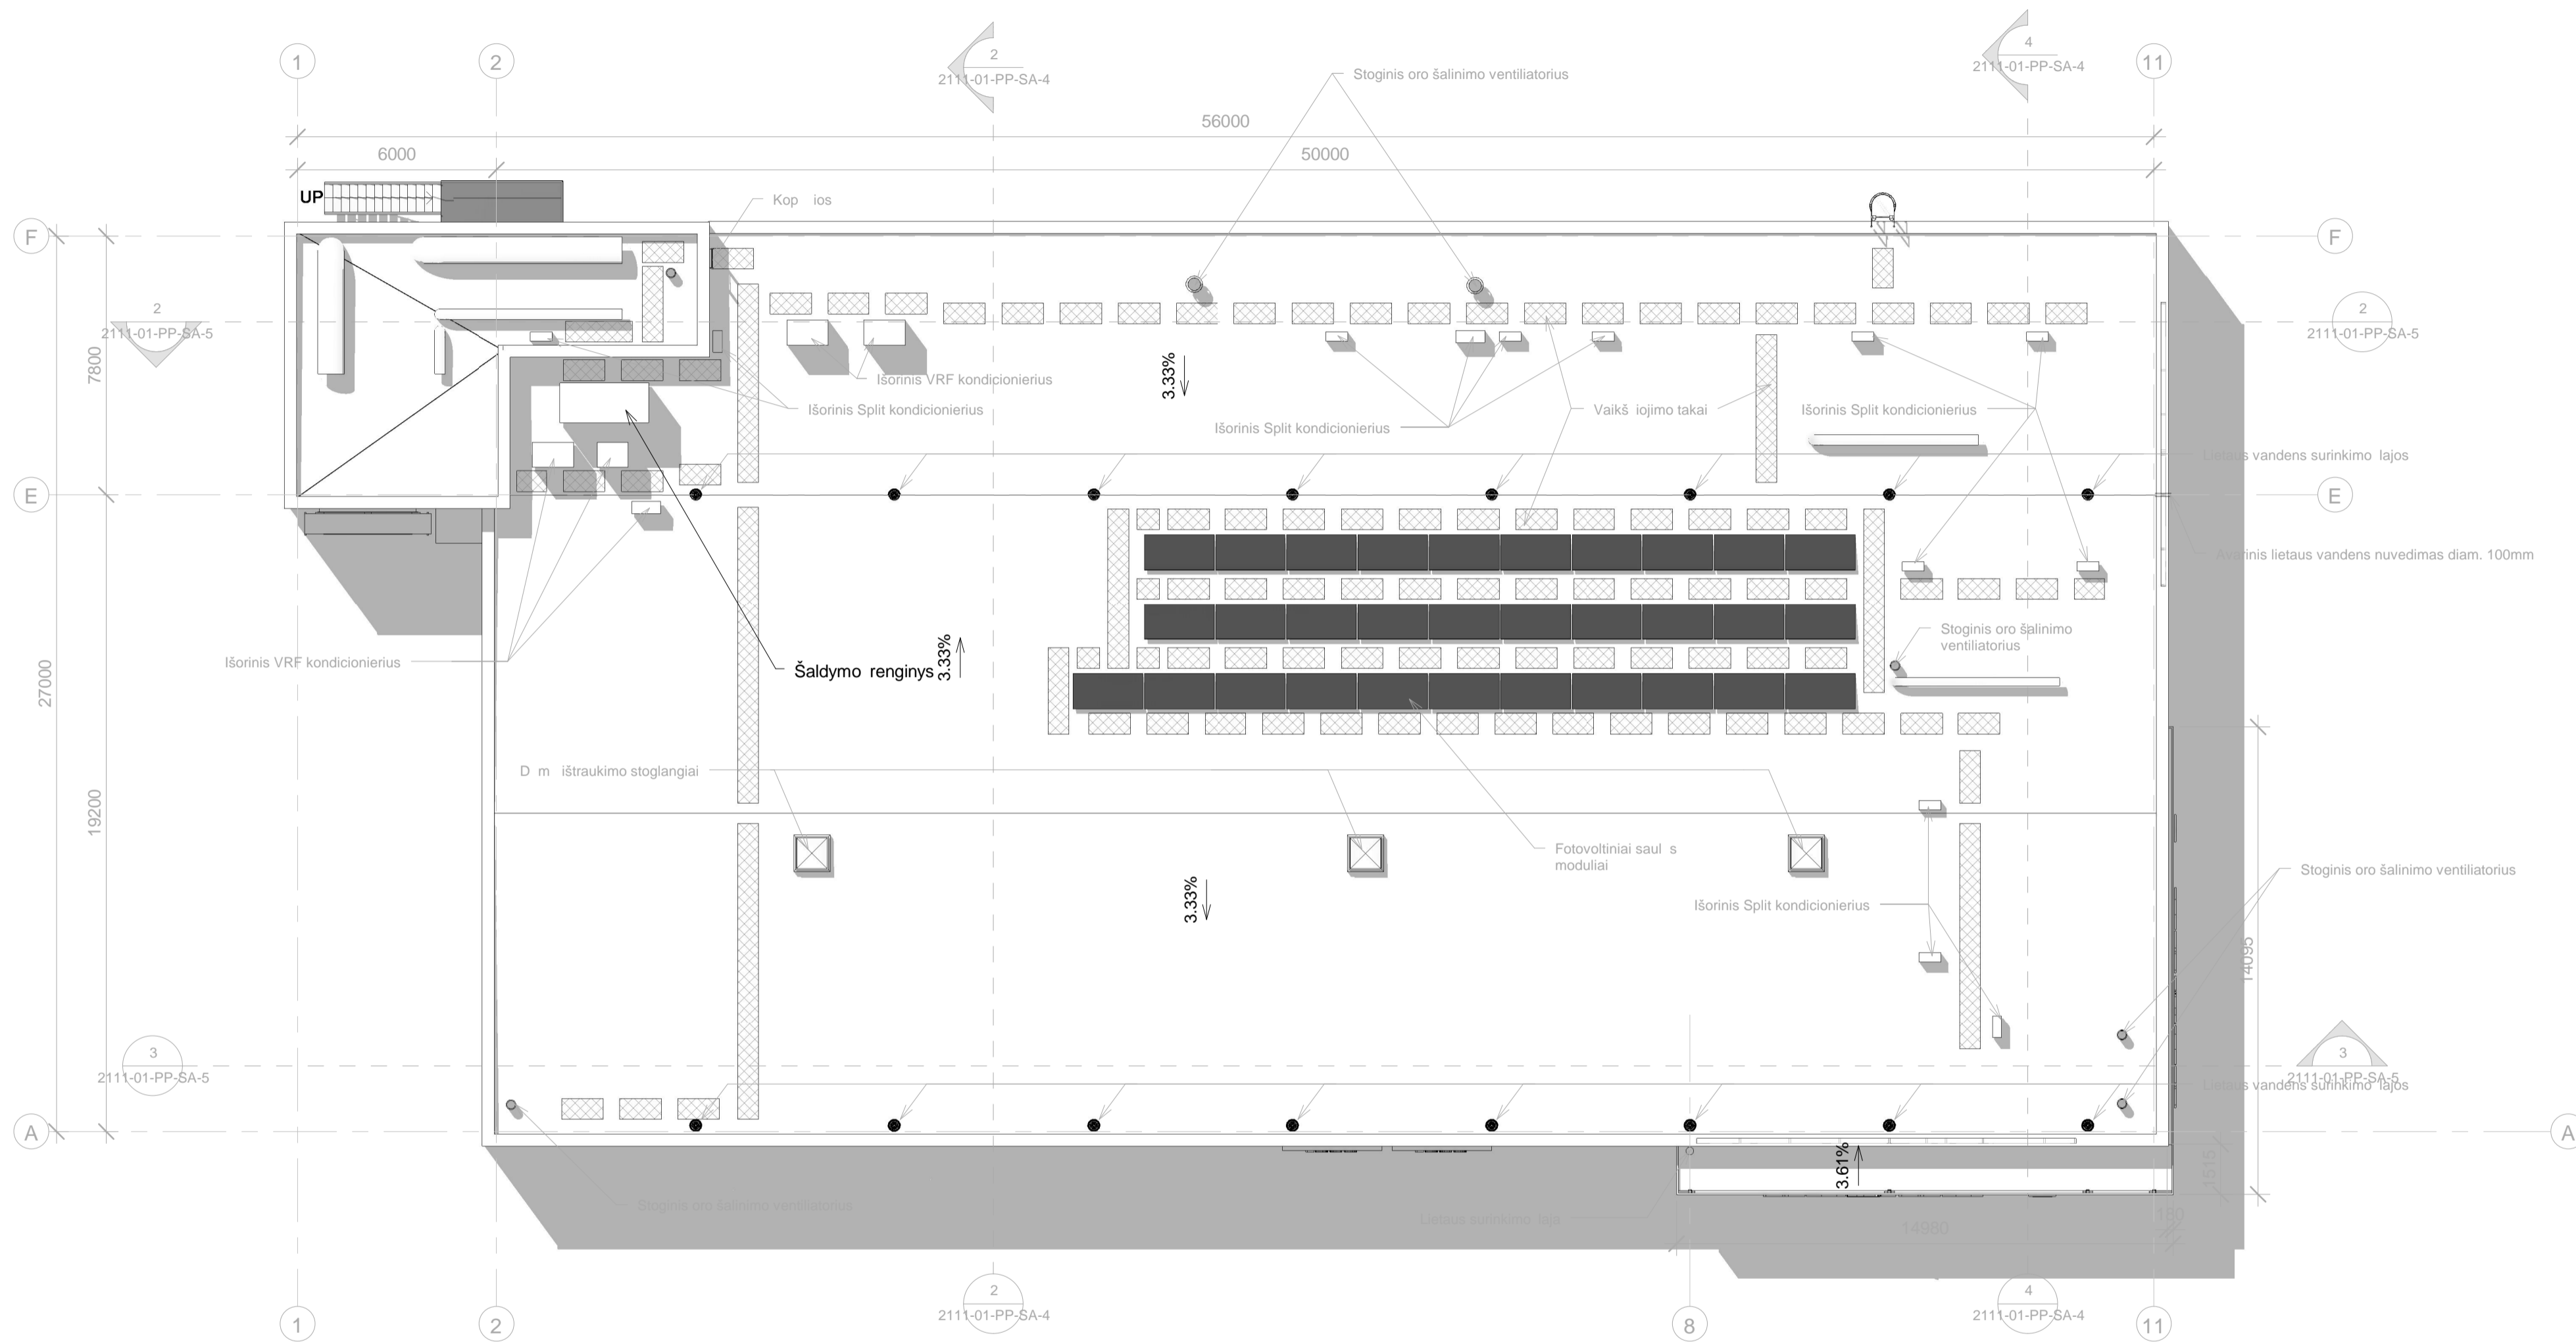


**1** Stogo planas  
1 : 150


0	2022 06	Viešinimui, tvirtinimui	
Laida	Išleidimo data	Laidos statusas, keitimo priežastis (jei taikoma)	
KVAL. PATV. DOK. NR.	UAB "GEDIMINO JUREVI IAUS STUDIJA"		Statinio projekto pavadinimas Prekybos paskirties pastato Žalioji g. 36, Ginduli k., Sendvario sen., Klaip dos raj. statybos projektas
1590A	PV	G. Jurevi ius	2022 06
968A	PDV	D. Bacevi ius	2022 06
STATYTOJAS			Statinio numeris ir pavadinimas. Dokumento pavadinimas
LT UAB "Z36"			01 Prekybos centras
			Stogo planas
			1 : 150
			LAPAS LAP
			1 1
Dokumento žymuo			LAPAS LAP
2111-01-PP-SA-3			1 1

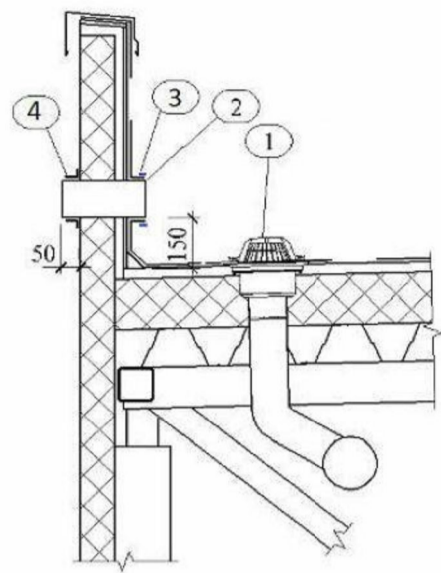


**Paveikslas 3.2.4-4. Avarinis lietaus vandens nuvedimas, kai stogas plokščias su parapetu, kur:**  
 1 — stogo įlaja lietaus vandens nuvedimui;  
 2 — avarinio lietaus vandens nuvedimo vamzdis- Ø100 mm, karštai cinkuotos skardos, įrengiamas ne rečiau kaip 6 m', t.y. kiekvienoje „sandwich“ plokščiėje galinio fasado pusėje.  
 3 — cinkuoto plieno apkaba, užveržus užtepama hermetiku;  
 4 — aptaisymas skarda pagal lentelės 3.6-1 punkto 5 reikalavimus.

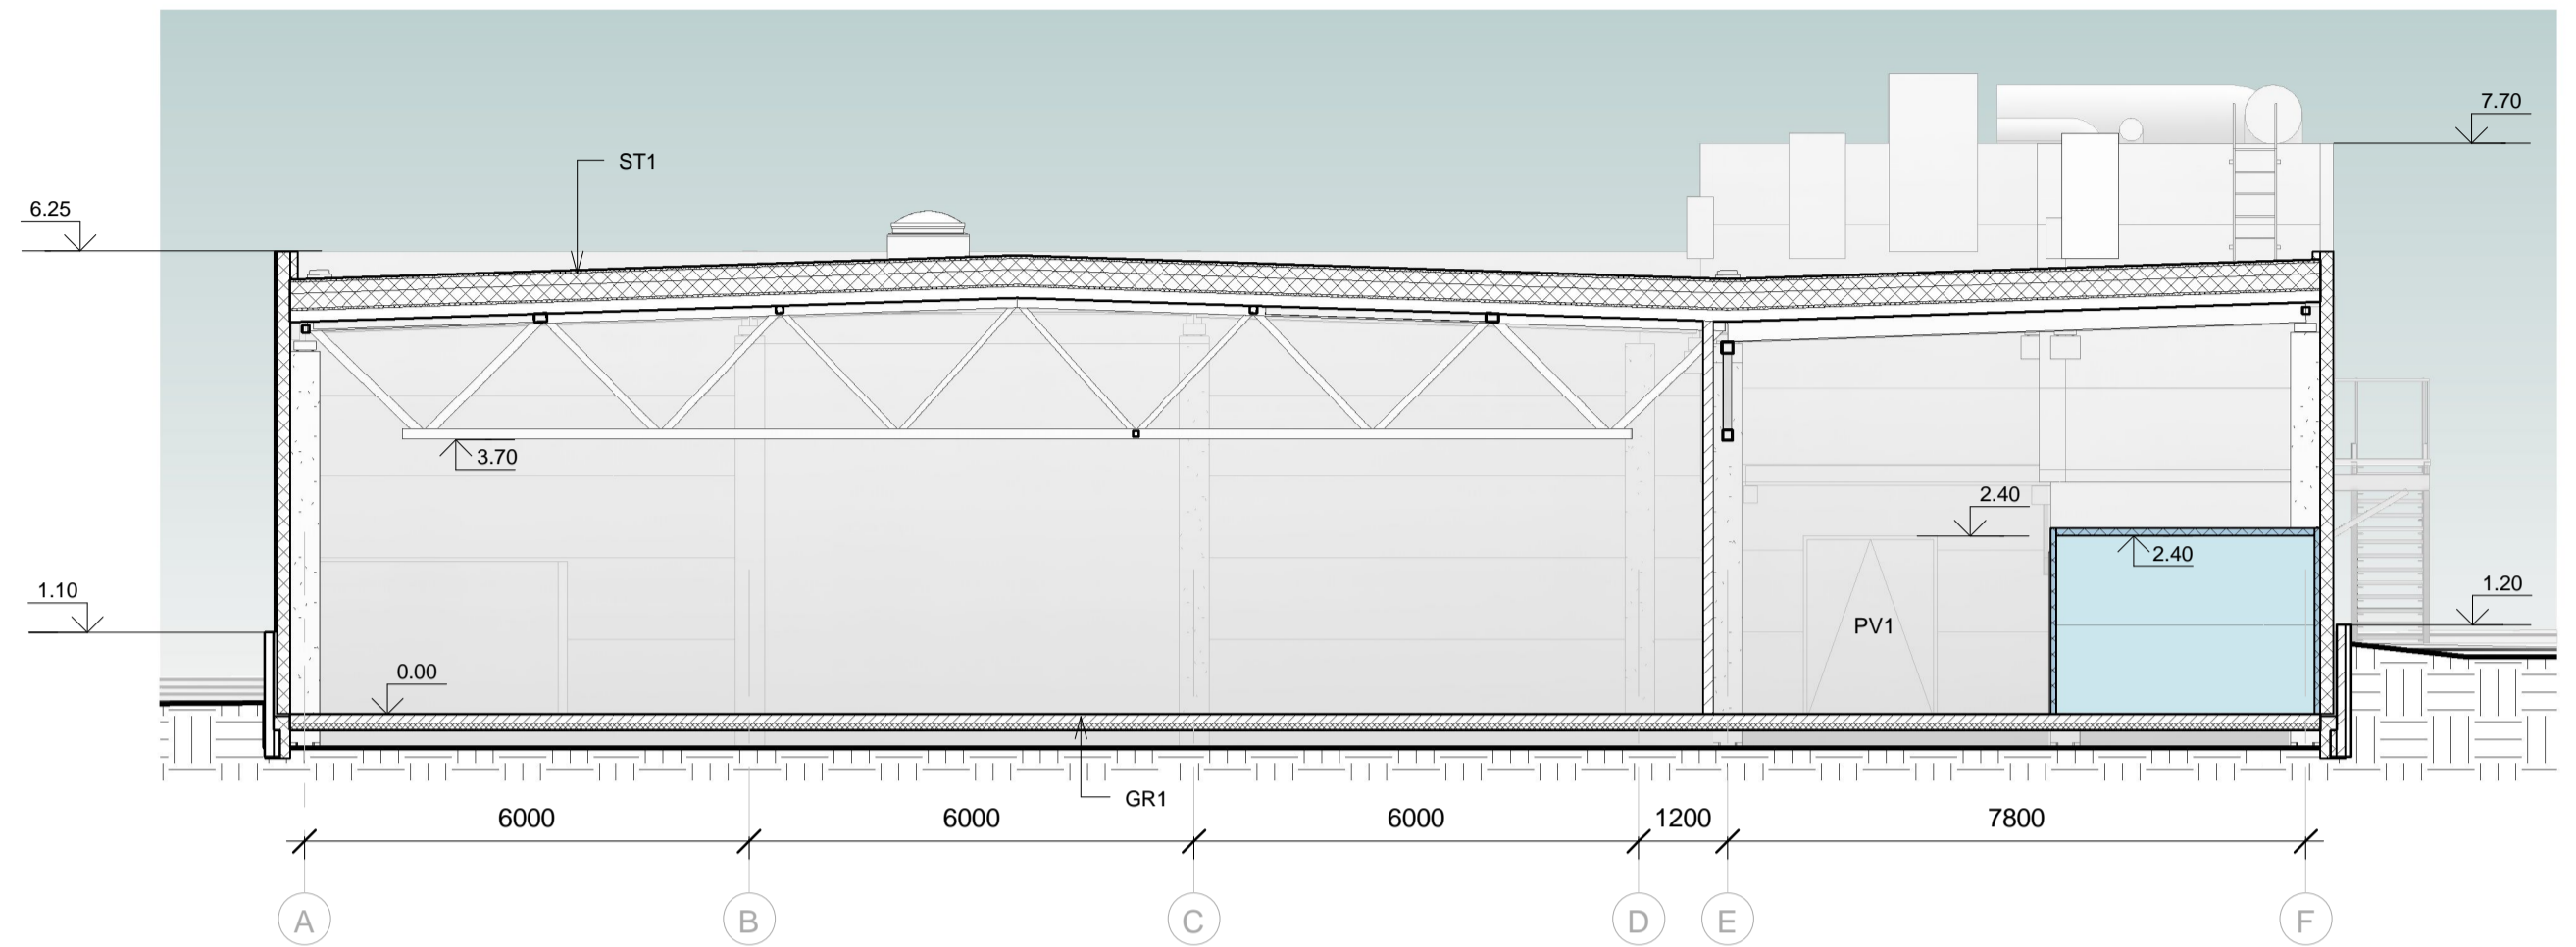

**2** Pj vis 1-1  
 1 : 100

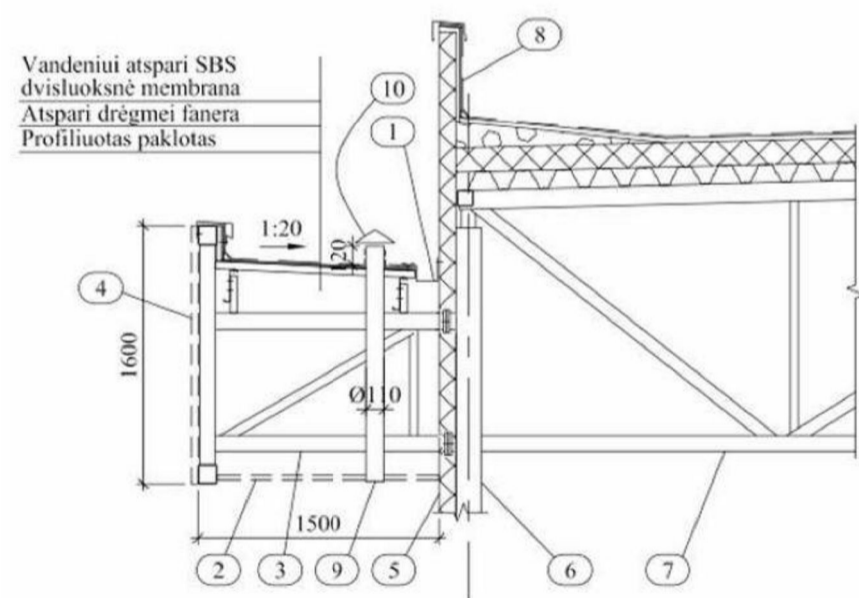


**Paveikslas 3.6-1. Pagrindinio įėjimo stogelio konstrukcija, kur:**  
 1 — vandens nuvedimo latakas;  
 2 — stogelio apskardinimas, žr. lentelę;  
 3 — stogelio karkaso konstrukcija;  
 4 — kampinė reklama, žr. punktą 2.7;  
 5 — lauko siena;  
 6 — pastato karkaso kolona;  
 7 — santvaros konstrukcija;  
 8 — parapeto konstrukcija, žr. paveikslą 3.2.4-2.  
 9 — avarinio vandens nuo stogelio nuvedimo vamzdis, įrengiami mažiausiai 2 avariniai vamzdžiai ant stogelio, esant platiems arba didelio ploto stogeliams avarinių lietaus nuvedimų kiekį nustatyti projektavimo stadijoje;  
 10 — apsauginis lietaus stogelis.

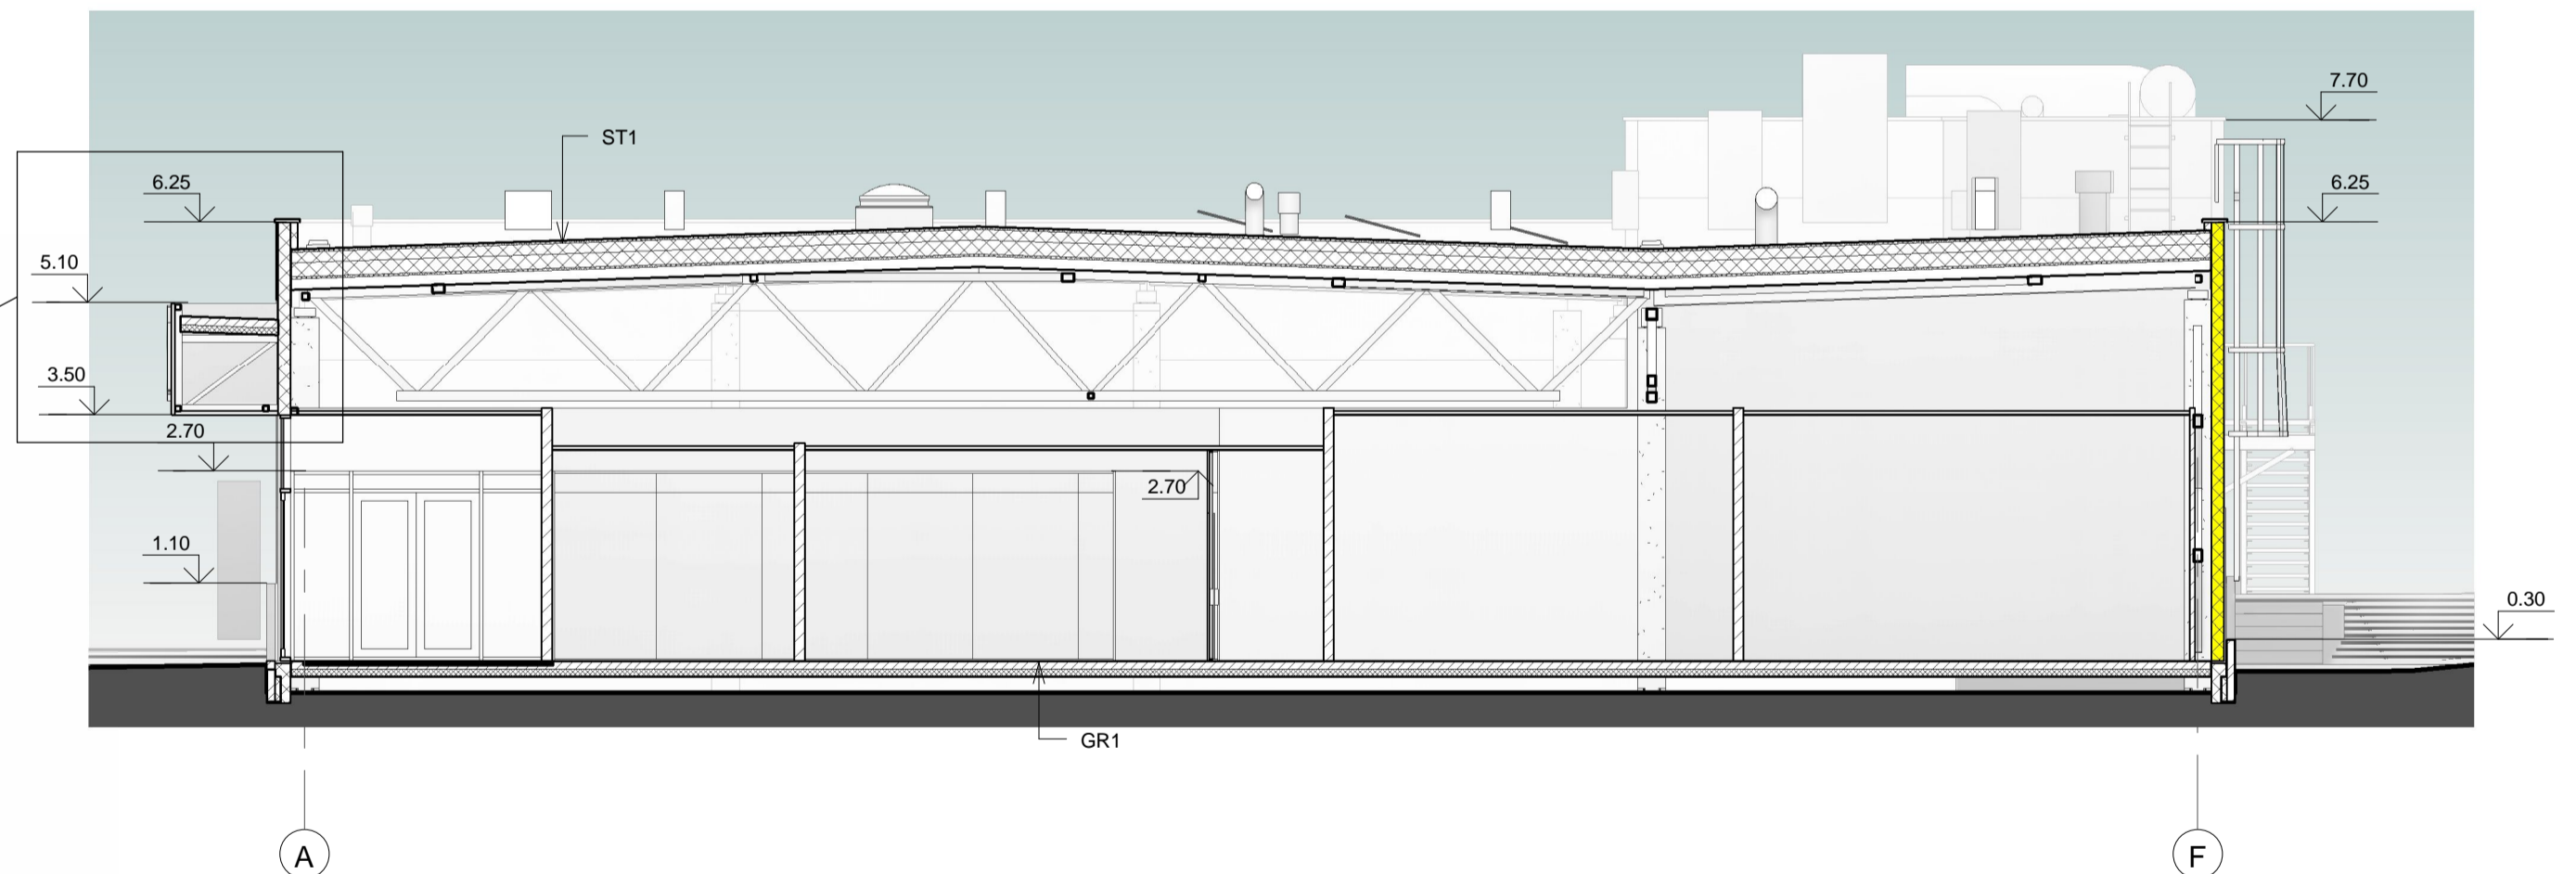


**4** Pj vis 4-4  
 1 : 100

Dėl šalčio tilto poveikio sumažinimo įrengiama speciali tarpinė.

0	2022 06	Viešinimui, tvirtinimui	
Laida	Išleidimo data	Laidos statusas, keitimo priežastis (jei taikoma)	
KVAL. PATV. DOK. NR.	UAB "GEDIMINO JUREVI IAUS STUDIJA"		Statinio projekto pavadinimas Prekybos paskirties pastato Žalioji g. 36, Ginduli k., Sendvario sen., Klaip dos raj. statybos projektas
1590A	PV	G. Jurevi ius	2022 06
968A	PDV	D. Bacevi ius	2022 06
STATYTOJAS		Dokumento pavadinimas	
LT	UAB "Z36"	2111-01-PP-SA-4	01 Prekybos centras
Pj viai 1-1, 4-4			1 : 100
LAPAS			LAP
1			1

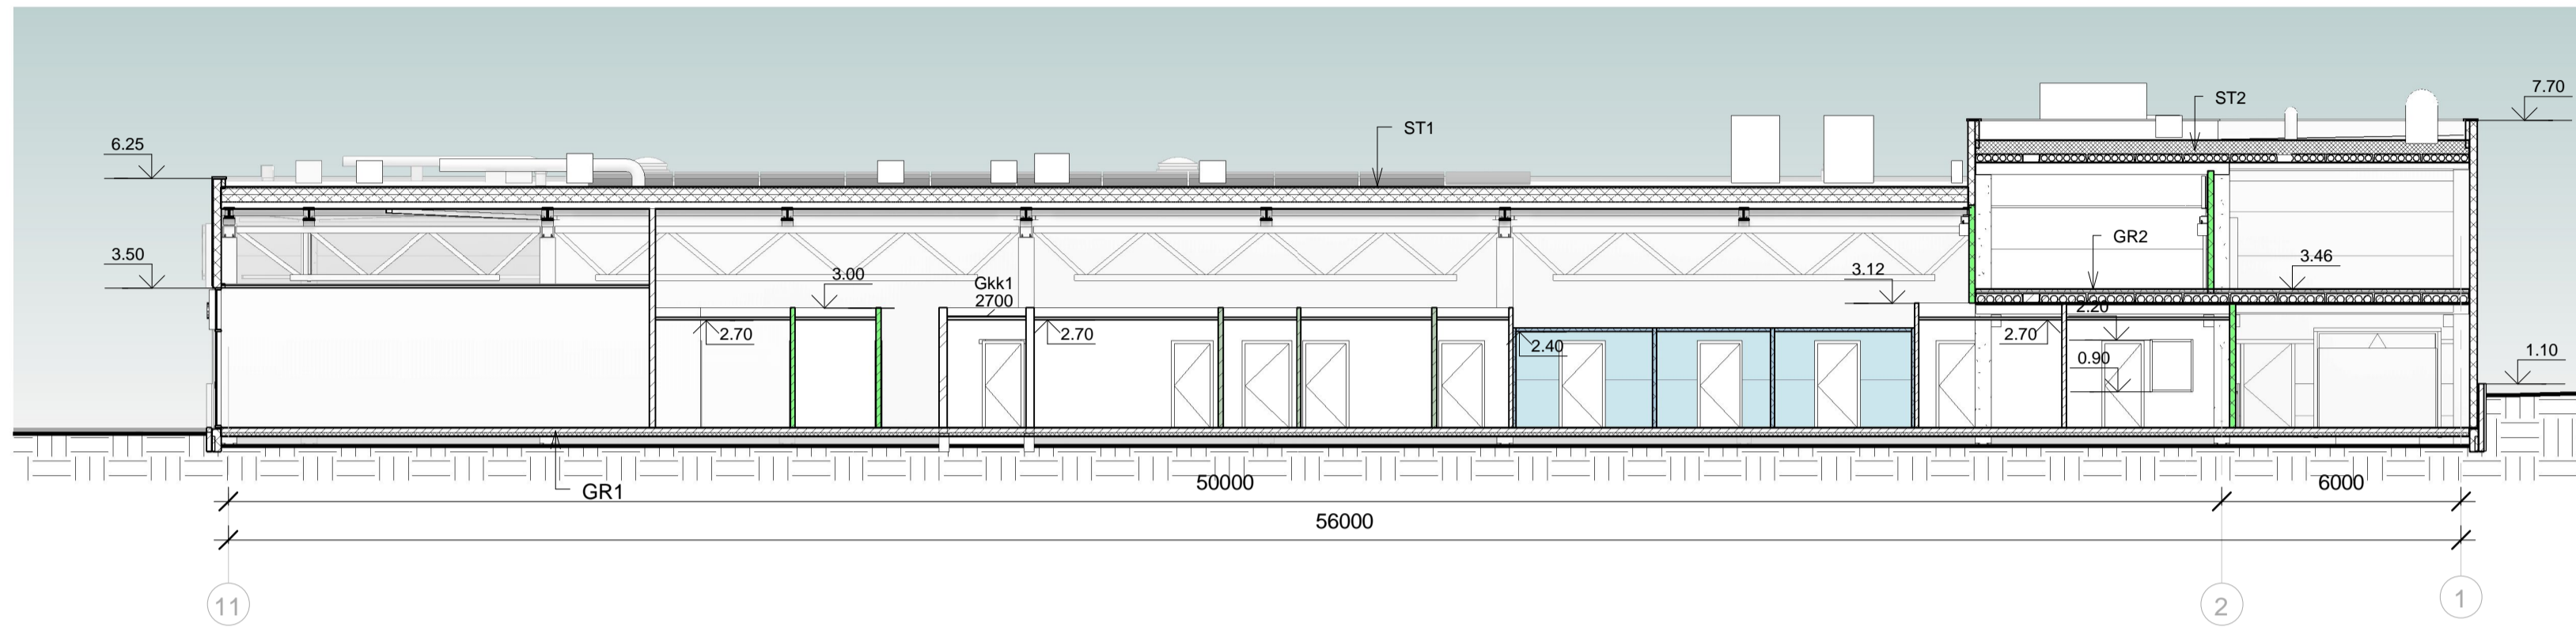


**2** Pj vis 2-2  
1 : 150

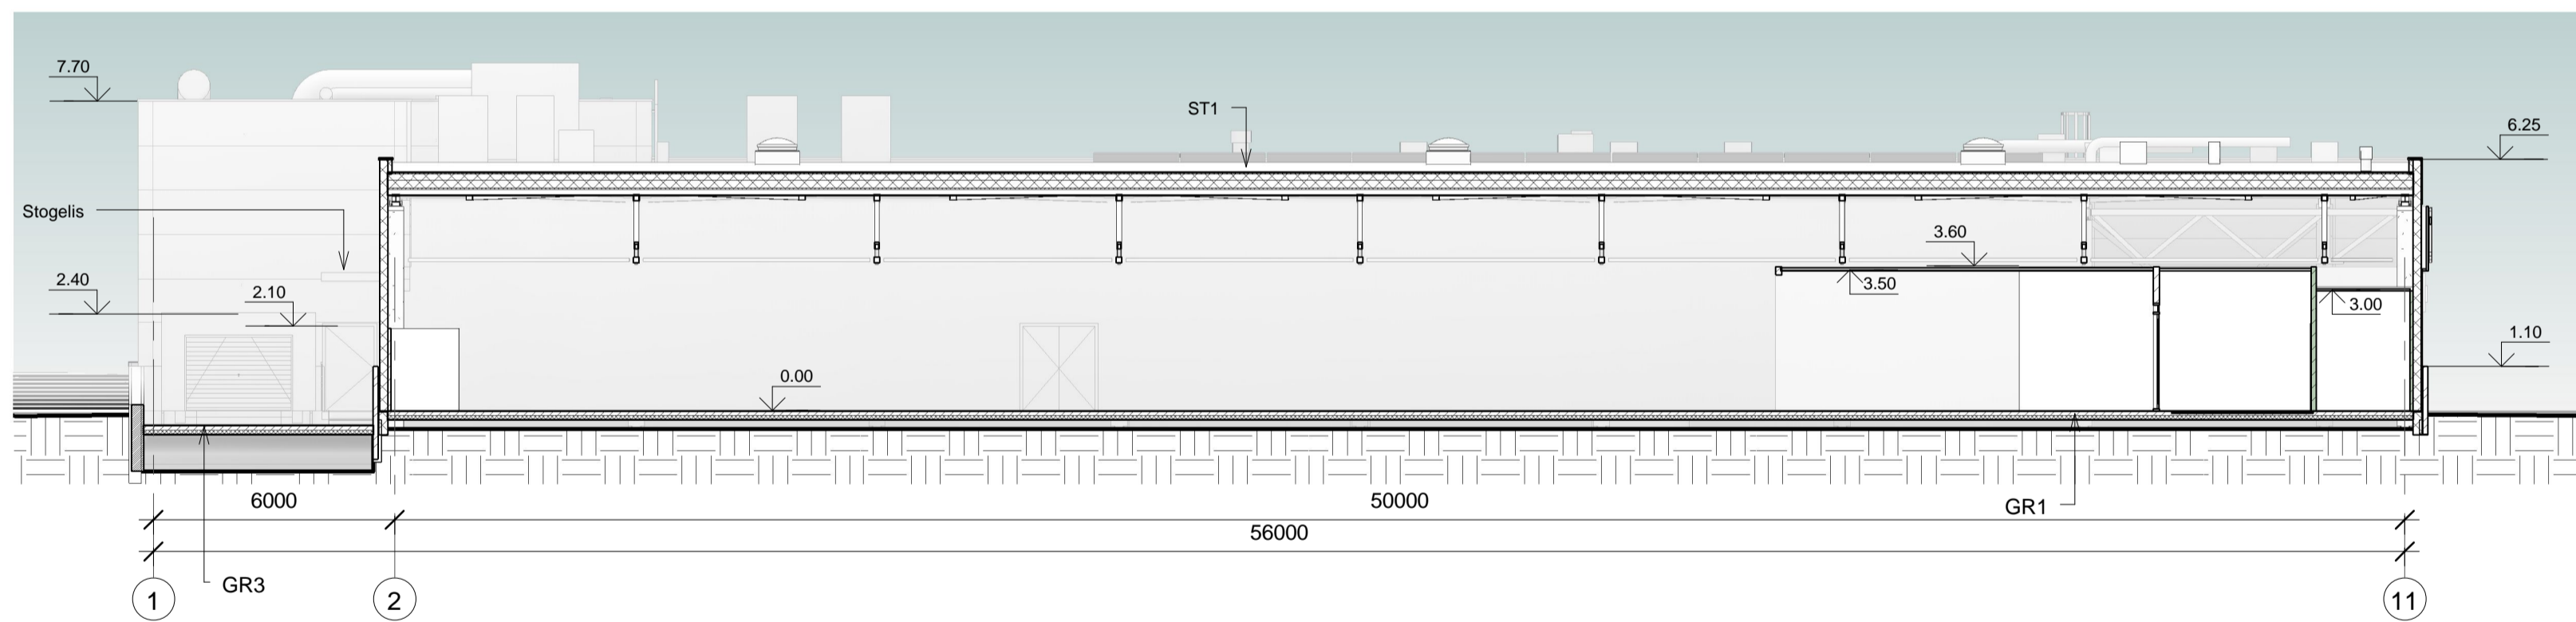


**3** Pj vis 3-3  
1 : 150

0	2022 06	Viešinimui, tvirtinimui		
Laida	Išleidimo data	Laidos statusas, keitimo priežastis (jei taikoma)		
KVAL. PATV. DOK. NR.	UAB "GEDIMINO JUREVI IAUS STUDIJA"		Statinio projekto pavadinimas Prekybos paskirties pastato Žalioji g. 36, Gindulių k., Sendvario sen., Klaipėdos raj. statybos projektas	
1590A	PV	G. Jurevičius	2022 06	Statinio numeris ir pavadinimas. Dokumento pavadinimas 01 Prekybos centras Pj viai 2-2, 3-3 1 : 150 0
968A	PDV	D. Bacevičius	2022 06	
LT	STATYTOJAS UAB "Z36"		Dokumento žymuo 2111-01-PP-SA-5	LAPAS LAP 1 1

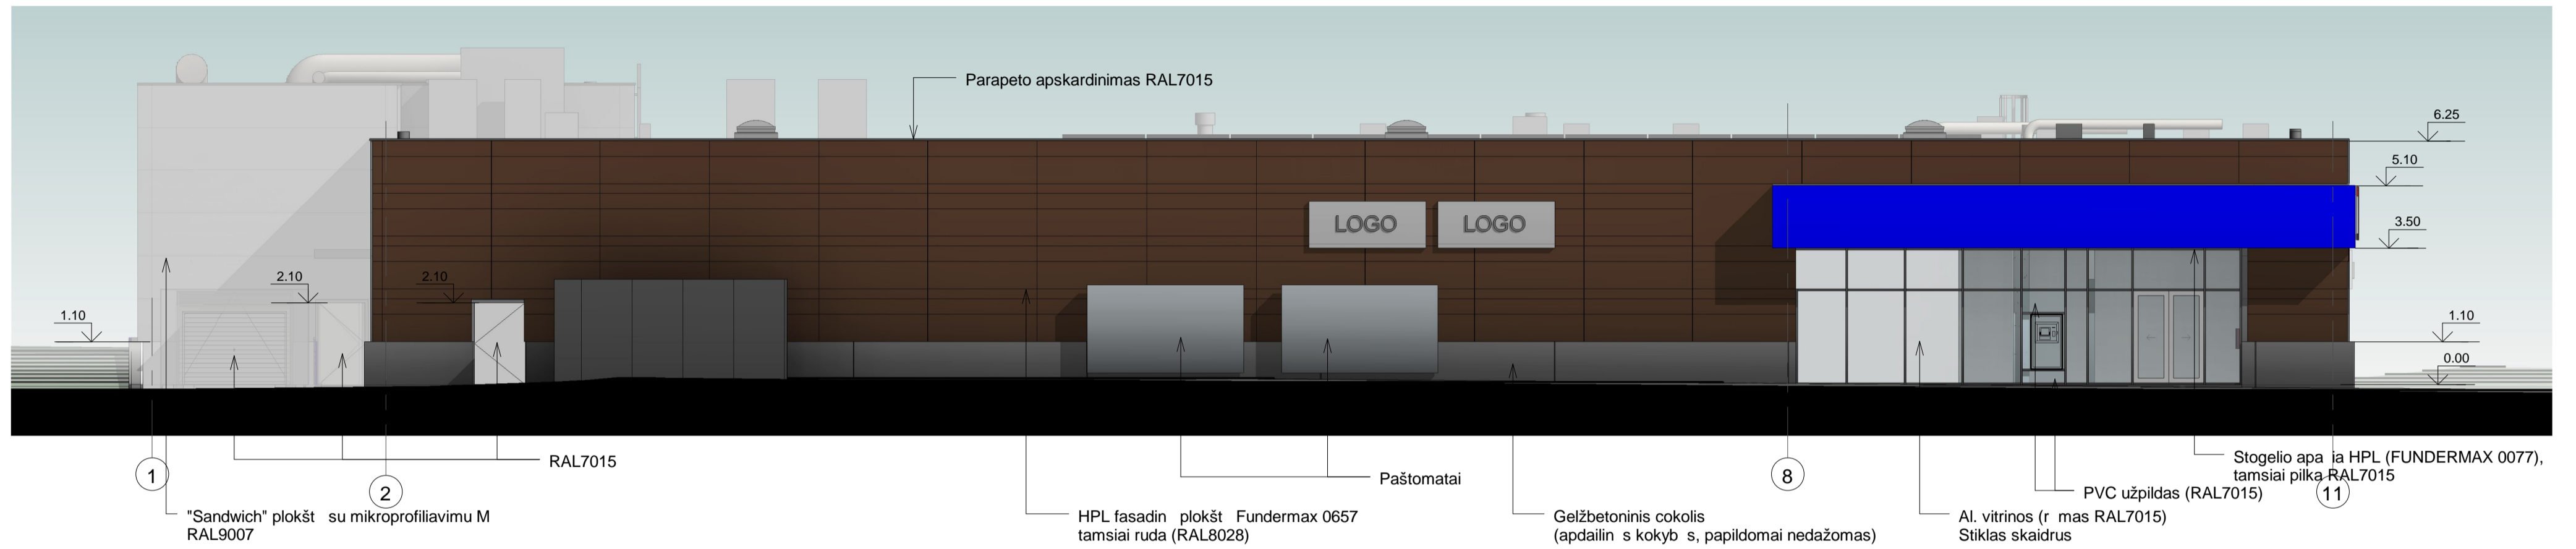


2 Fasadas 1-11  
1 : 120

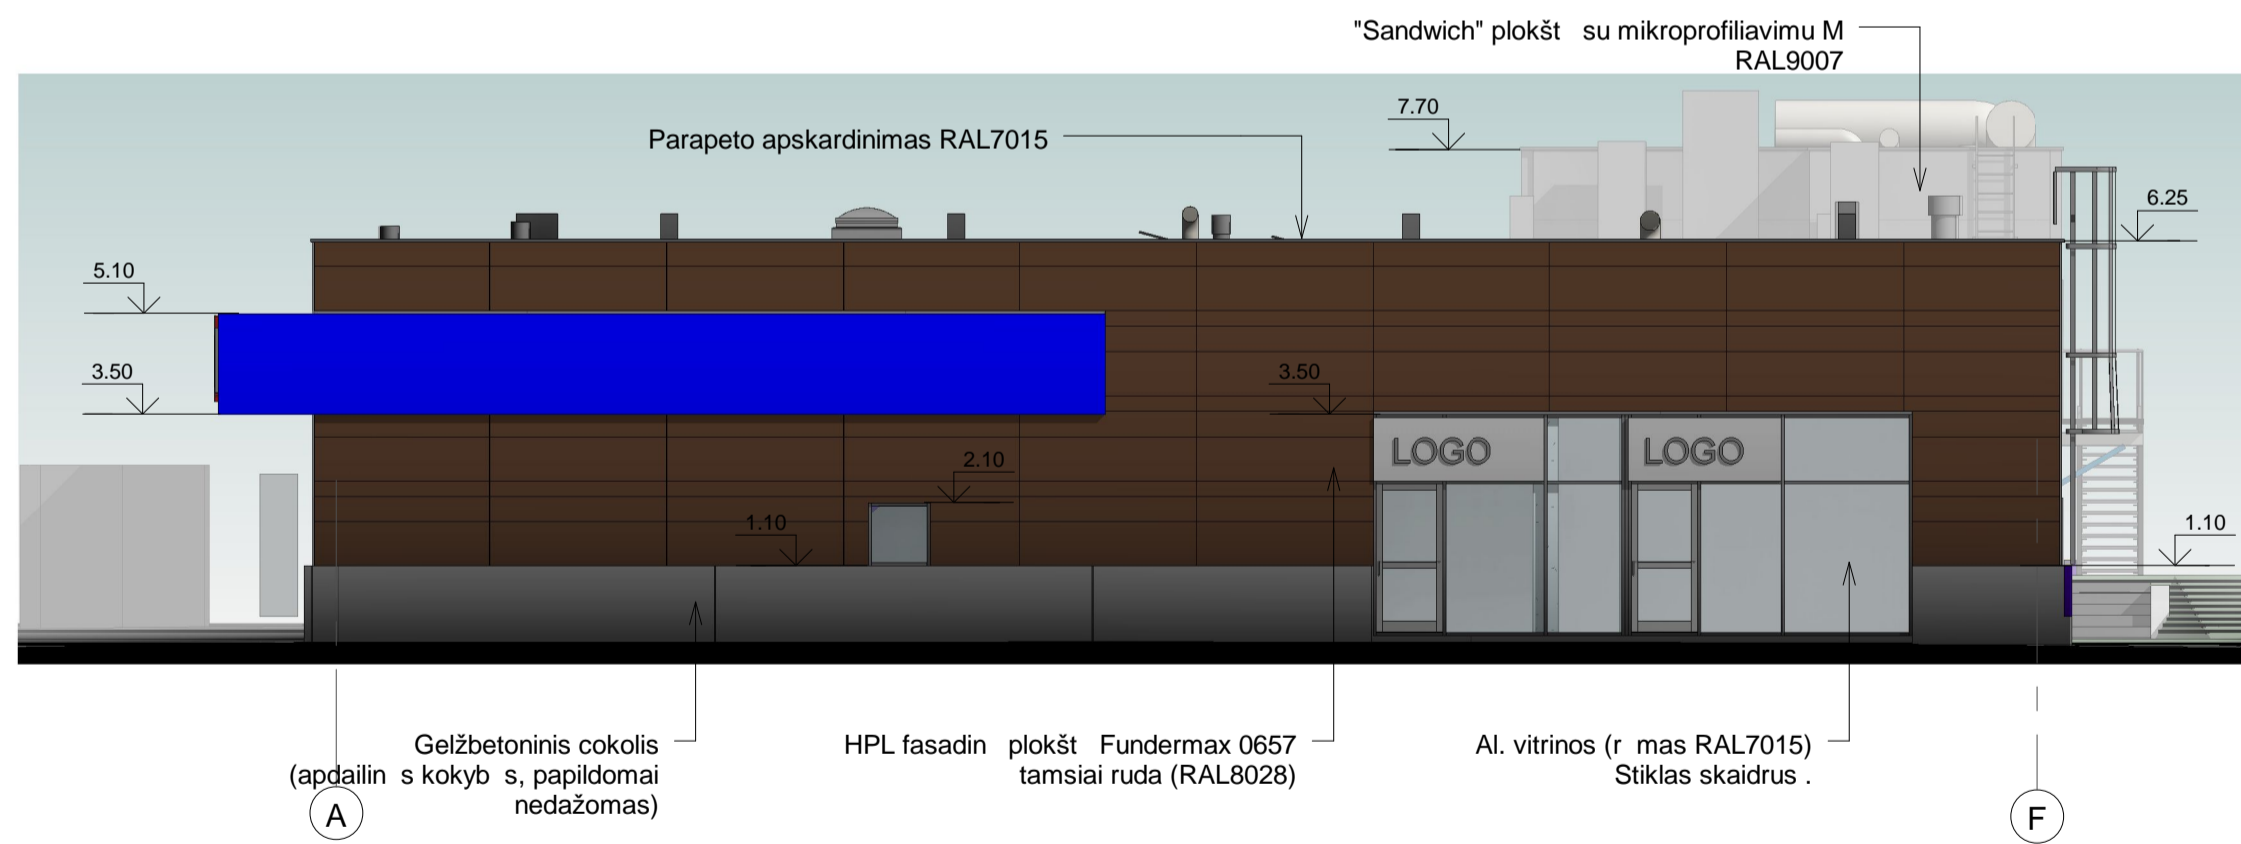


3 Fasadas A-F  
1 : 120

0	2022 06	Viešinimui, tvirtinimui		
Laida	Išleidimo data	Laidos statusas, keitimo priežastis (jei taikoma)		
KVAL. PATV. DOK. NR.	UAB "GEDIMINO JUREVI IAUS STUDIJA"		Statinio projekto pavadinimas Prekybos paskirties pastato Žalioji g. 36, Ginduli k., Sendvario sen., Klaip dos raj. statybos projektas	
1590A	PV	G. Jurevi ius	2022 06	Statinio numeris ir pavadinimas. Dokumento pavadinimas 01 Prekybos centras Fasadai1-11, A-F 1 : 120
968A	PDV	D. Bacevi ius	2022 06	
LT	STATYTOJAS UAB "Z36"		Dokumento žymuo 2111-01-PP-SA-6	LAPAS LAP 1 1

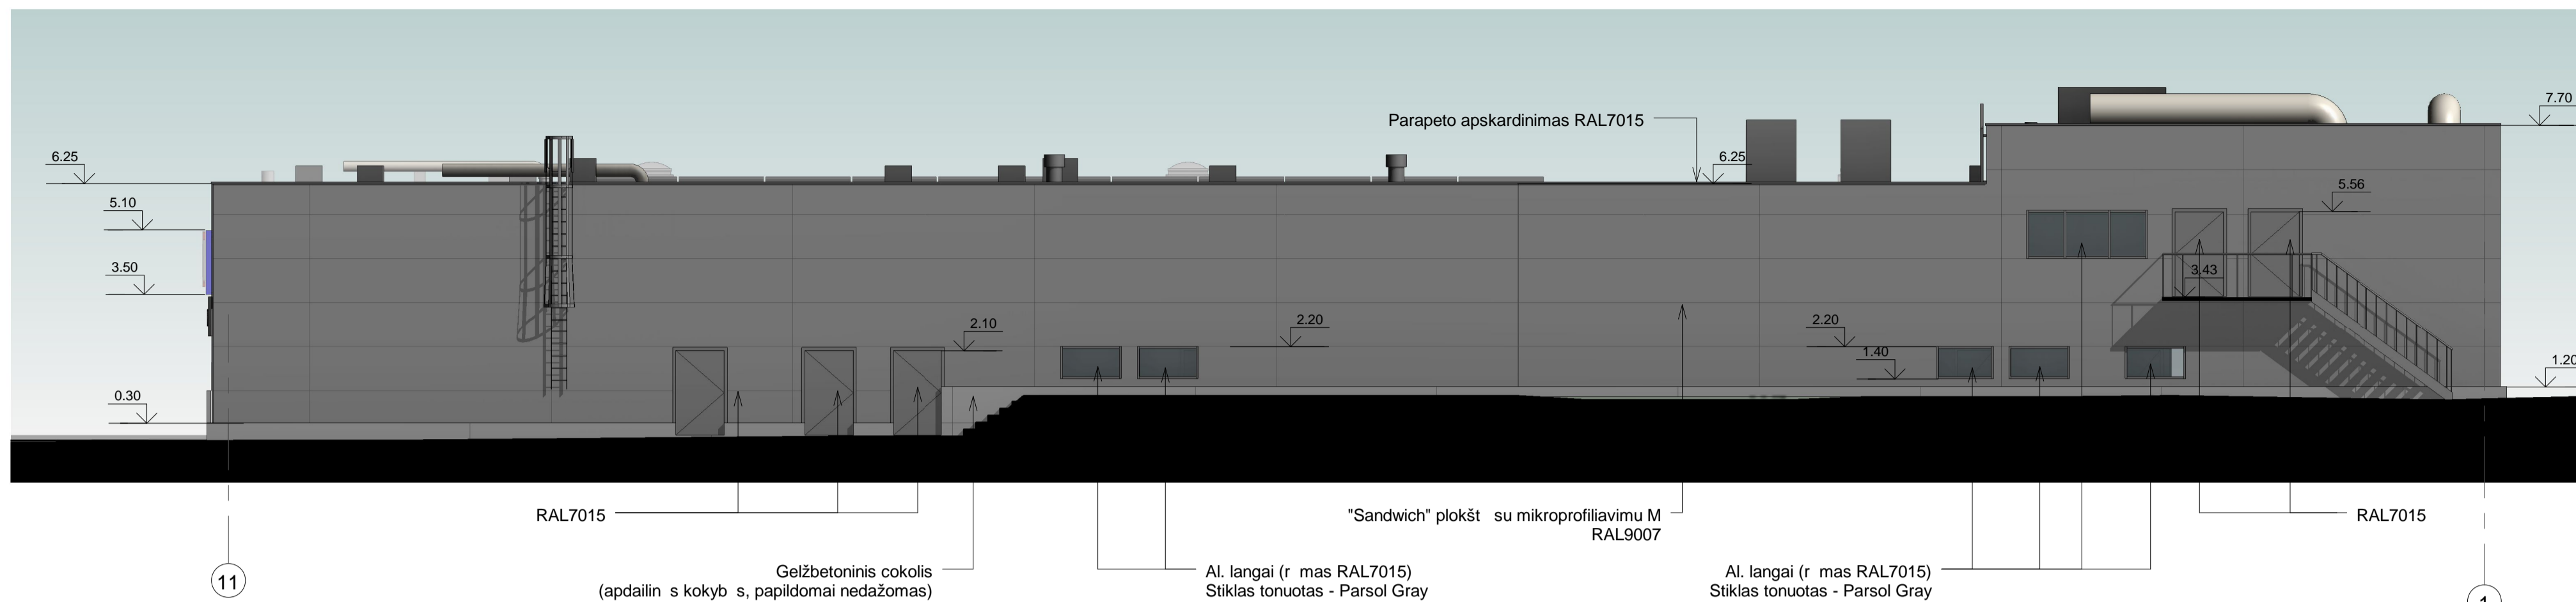

1 Fasadai 11-1  
1 : 120

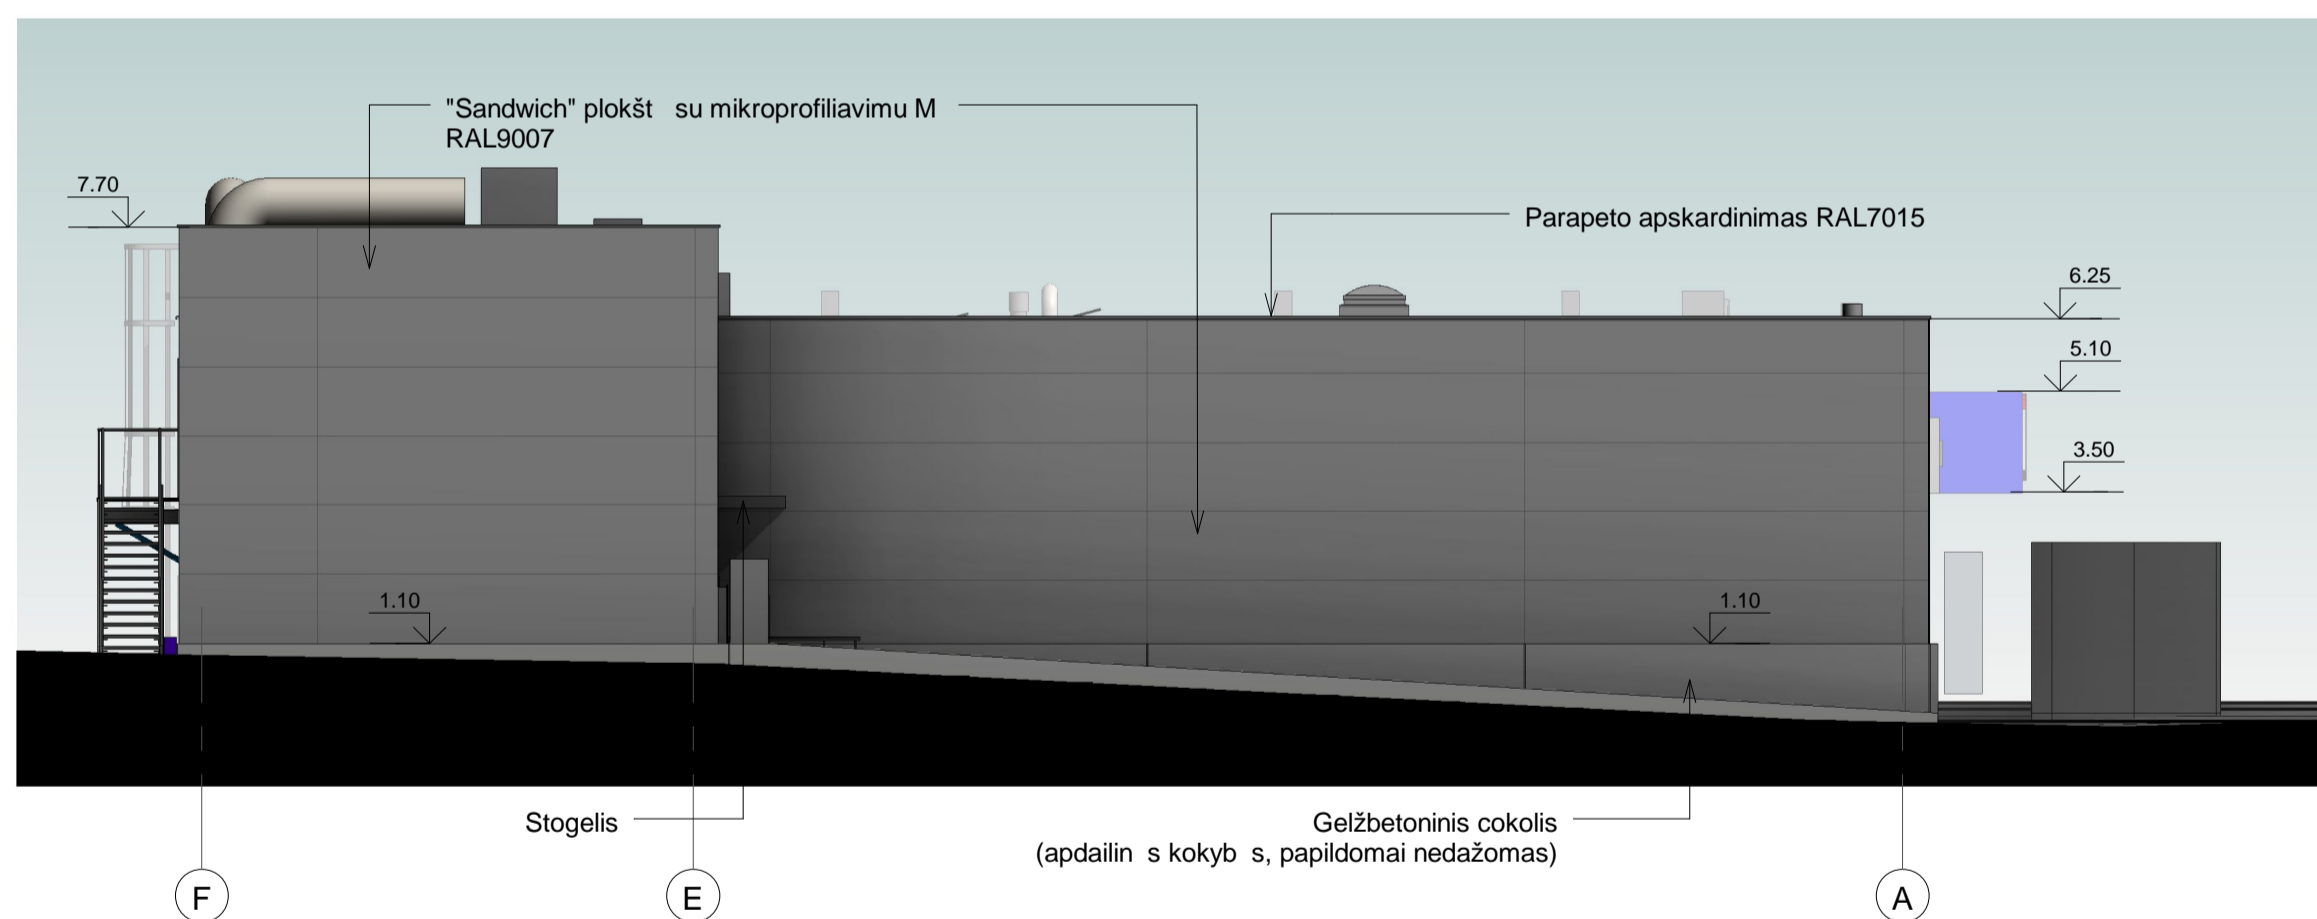


2 Fasadai F-A  
1 : 120

0	2022 06	Viešinimui, tvirtinimui		
Laida	Išleidimo data	Laidos statusas, keitimo priežastis (jei taikoma)		
KVAL. PATV. DOK. NR.	UAB "GEDIMINO JUREVI IAUS STUDIJA"		Statinio projekto pavadinimas Prekybos paskirties pastato Žalioji g. 36, Ginduli k., Sendvario sen., Klaipėdos raj. statybos projektas	
1590A	PV	G. Jurevičius	2022 06	Statinio numeris ir pavadinimas. Dokumento pavadinimas 01 Prekybos centras Fasadai 11-1, F-A 1 : 120
968A	PDV	D. Bacevičius	2022 06	
LT	STATYTOJAS UAB "Z36"		Dokumento žymuo 2111-01-PP-SA-7	LAPAS LAP 1 1




1 3D1

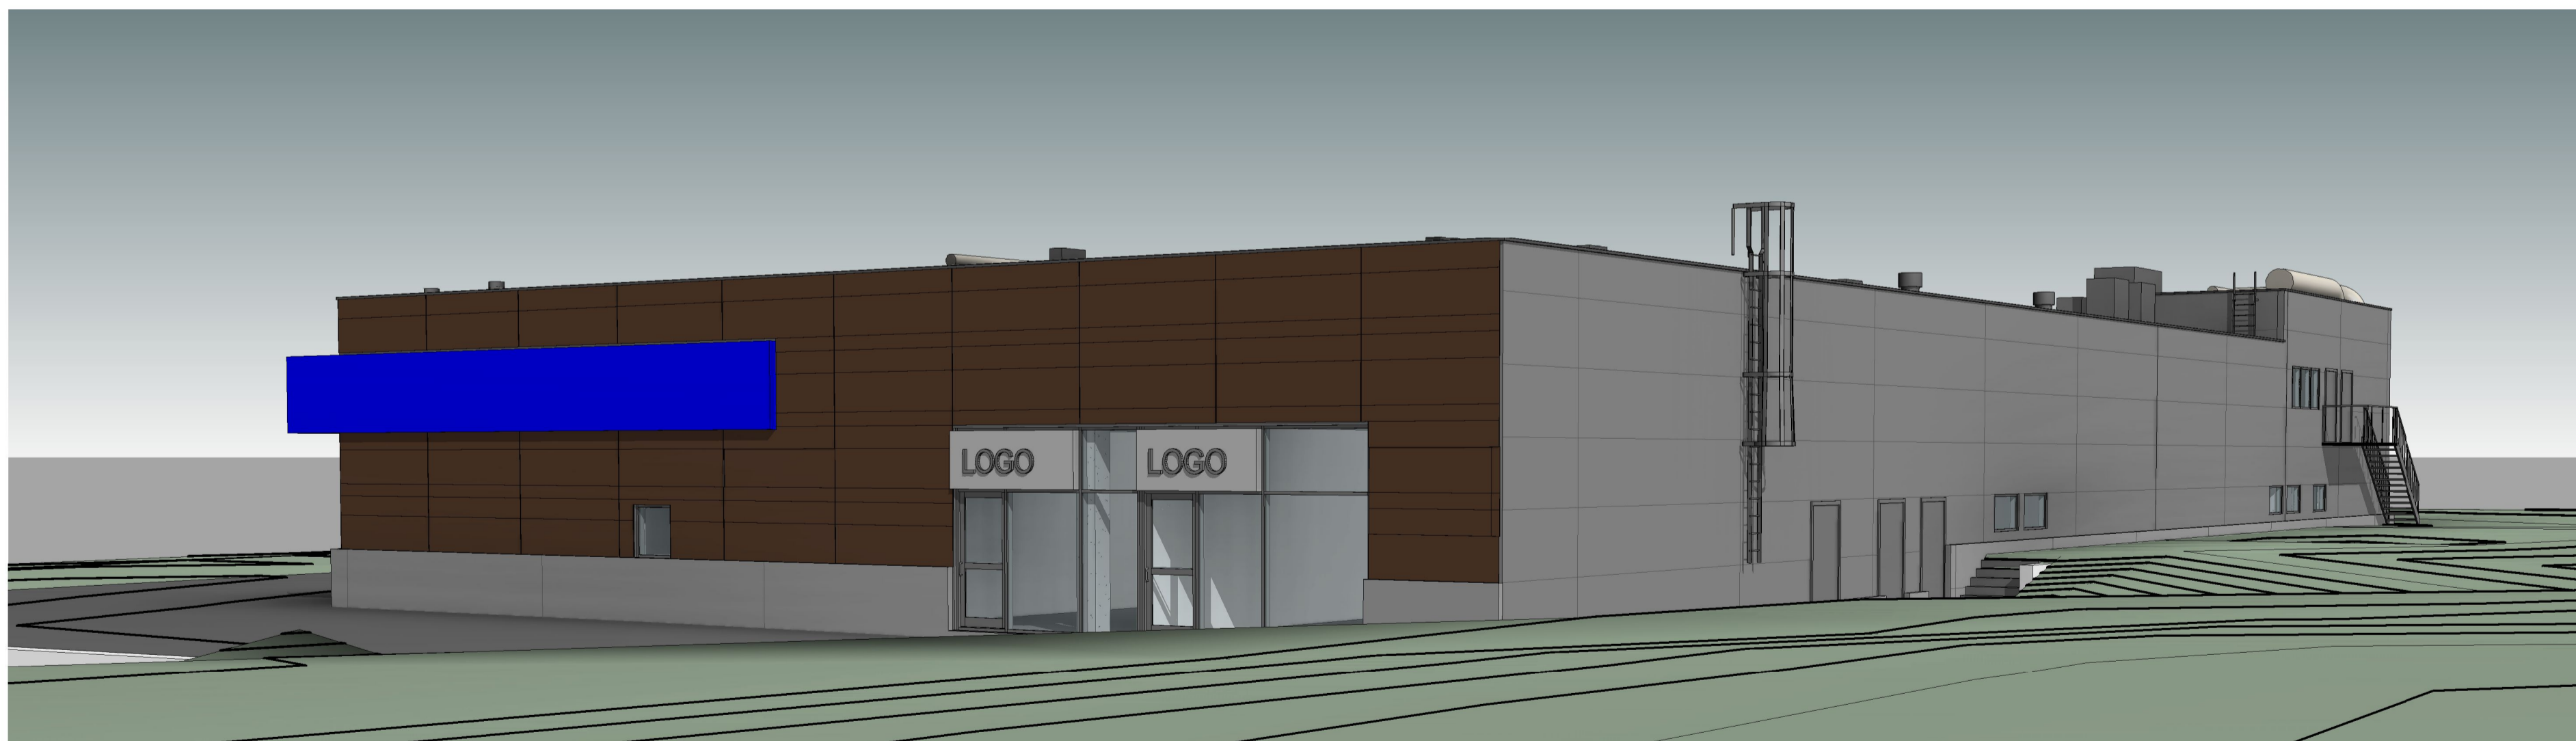

2 3D2

0	2022 06	Viešinimui, tvirtinimui		
Laida	Išleidimo data	Laidos statusas, keitimo priežastis (jei taikoma)		
KVAL. PATV. DOK. NR.	UAB "GEDIMINO JUREVI IAUS STUDIJA"		Statinio projekto pavadinimas Prekybos paskirties pastato Žalioji g. 36, Ginduli k., Sendvario sen., Klaipėdos raj. statybos projektas	
1590A	PV	G. Jurevičius	2022 06	Statinio numeris ir pavadinimas. Dokumento pavadinimas 01 Prekybos centras Perspektyvos 3D1, 3D2
968A	PDV	D. Bacevičius	2022 06	
	STATYTOJAS		Dokumento žymuo	LAPAS LAP
LT	UAB "Z36"		2111-01-PP-SA-8	1 1
				0

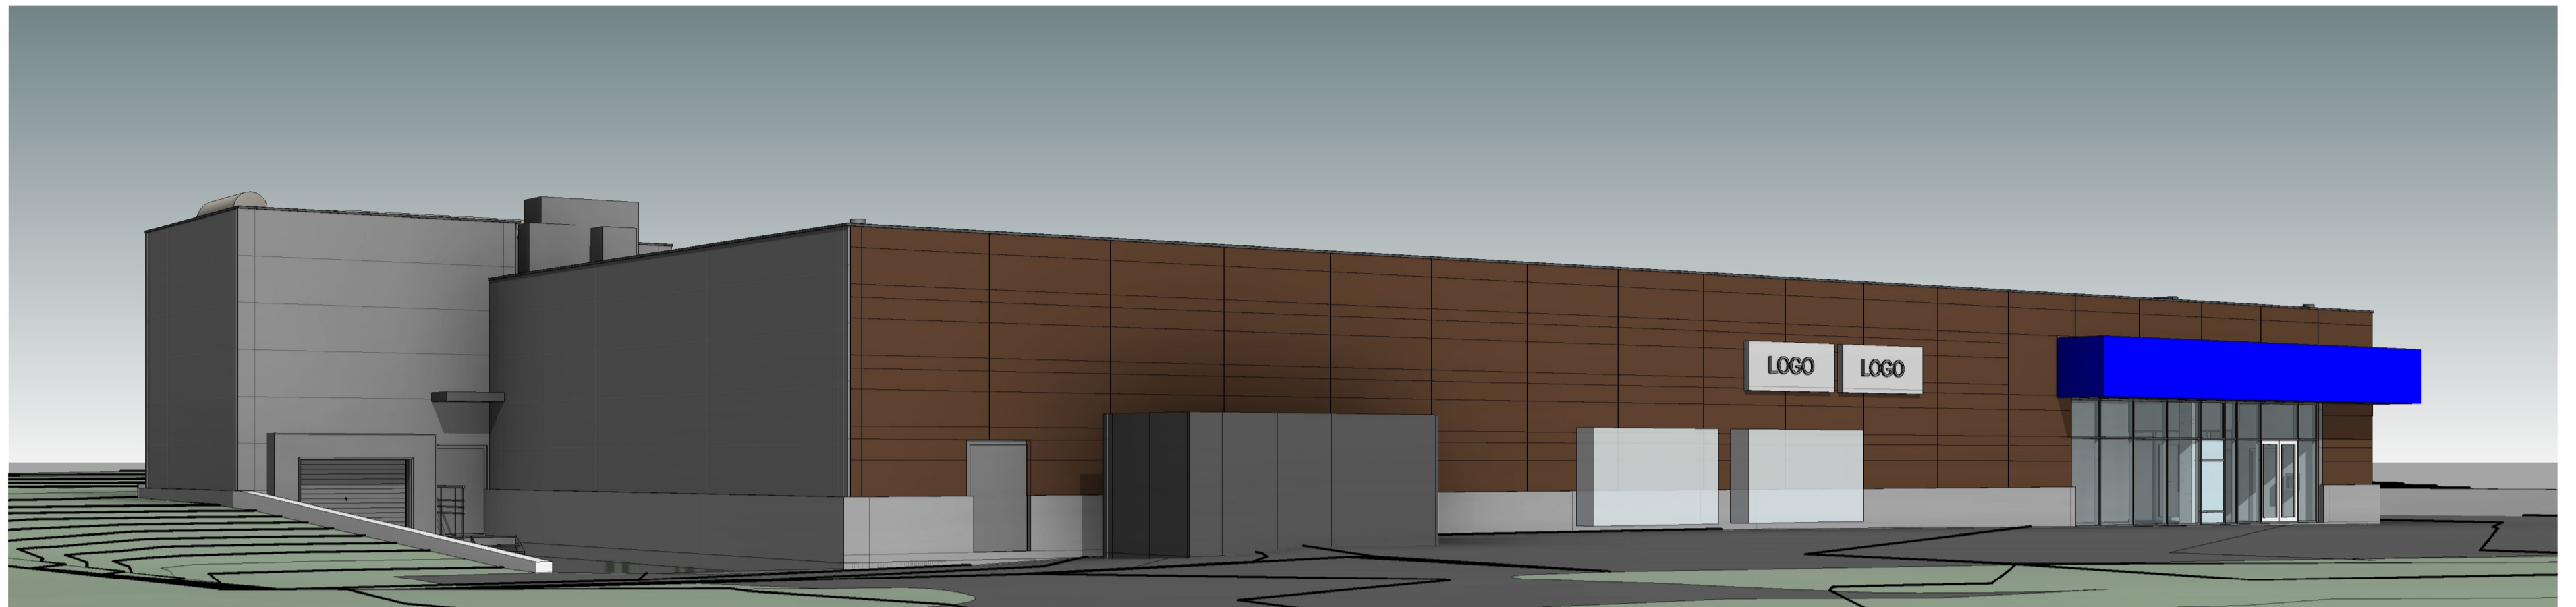

1 3D3



2 3D4

0	2022 06	Viešinimui, tvirtinimui	
Laida	Išleidimo data	Laidos statusas, keitimo priežastis (jei taikoma)	
KVAL. PATV. DOK. NR.	UAB "GEDIMINO JUREVI IAUS STUDIJA"		Statinio projekto pavadinimas Prekybos paskirties pastato Žalioji g. 36, Ginduli k., Sendvario sen., Klaipėdos raj. statybos projektas
1590A	PV	G. Jurevičius	2022 06
968A	PDV	D. Bacevičius	2022 06
STATYTOJAS			Statinio numeris ir pavadinimas. Dokumento pavadinimas
LT UAB "Z36"			01 Prekybos centras
			Perspektyvos 3D3, 3D4
			Dokumento žymuo
			2111-01-PP-SA-9
			LAPAS LAP
			1 1



0	2022 06	Viešinimui, tvirtinimui	
Laida	Išleidimo data	Laidos statusas, keitimo priežastis (jei taikoma)	
KVAL. PATV. DOK. NR.	UAB "GEDIMINO JUREVI IAUS STUDIJA"		Statinio projekto pavadinimas Prekybos paskirties pastato Žalioji g. 36, Ginduli k., Sendvario sen., Klaipėdos raj. statybos projektas
1590A	PV	G. Jurevi ius	2022 06
968A	PDV	D. Bacevi ius	2022 06
STATYTOJAS			Statinio numeris ir pavadinimas. Dokumento pavadinimas
UAB "Z36"			01 Prekybos centras
			Vizualizacija 1
			Dokumento žymuo
			2111-01-PP-SA-10
			LAPAS LAP
			1 1
LT			