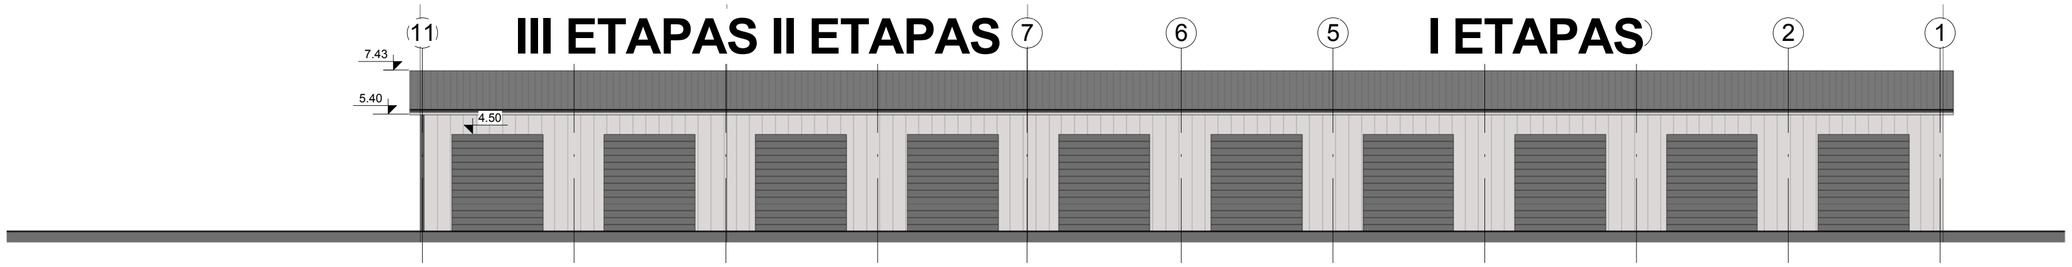

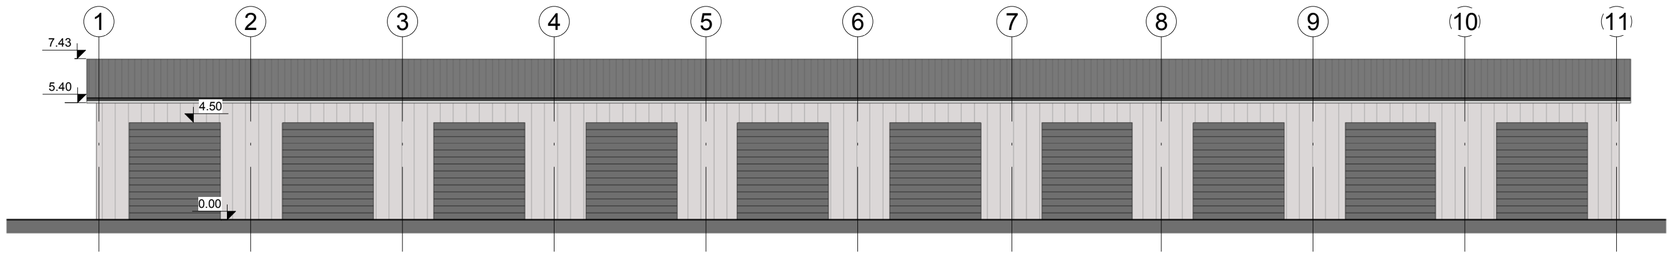

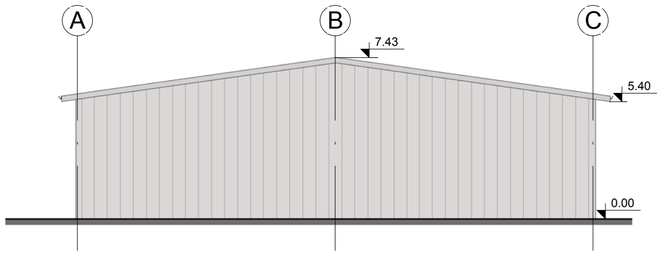

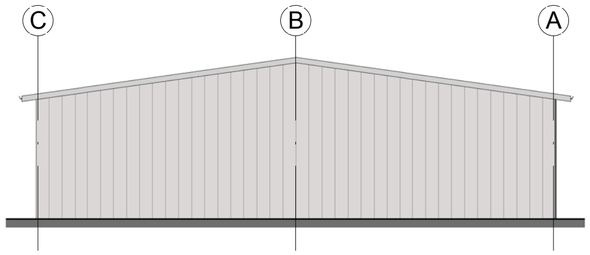

Fasadų apdailos sutartiniai pažymėjimai			
Nr.	Pažymėjimas	Medžiagos pavadinimas	Spalva
1		Stogo danga-skarda	Tamsiai pilka
2		Skarda	Šviesiai pilka
3		Lietvamzdžiai	Tamsiai pilka

PROJEKTUOTOJAS Nomedos Černiauskienės individuali veikla Kapsų g. 16, Klaipėda, tel. 8 657 91891 el. paštas: nomeda.v@gmail.com					SANDĖLIO KLAIPĖDOS R. SAV., DAUPARŲ-KVIETINIŲ SEN., ŠLAPŠILĖS K., GOBERGIŠKĖS G. 18, STATYBOS PROJEKTAS		
1947	PV	J.Milė		2021-12	Fasadas 1-4, 4-1		MASTELIS
BG 009330	Proj.	N. Černiauskienė		2021-12			
							LAIDA 0
STADIJA	UŽSAKOVAS:	UAB Dauparų terminalas			21-05-00-PP	BRĖŽINIO NR. / LAPAS / LAPŲ	
PP						B01 / 1 / 1	

Pirmo aukšto patalpų žiniaraštis1		
Nr.	Pavadinimas	Plotas
1-1	Sandėlis	166.46 m²
1-2	Sandėlis	163.84 m²
1-3	Sandėlis	163.84 m²
1-4	Sandėlis	164.08 m²
1-5	Sandėlis	163.84 m²
1-6	Sandėlis	163.84 m²
1-7	Sandėlis	163.84 m²
1-8	Sandėlis	163.84 m²
1-9	Sandėlis	163.84 m²
1-10	Sandėlis	163.84 m²
		1641.30 m²

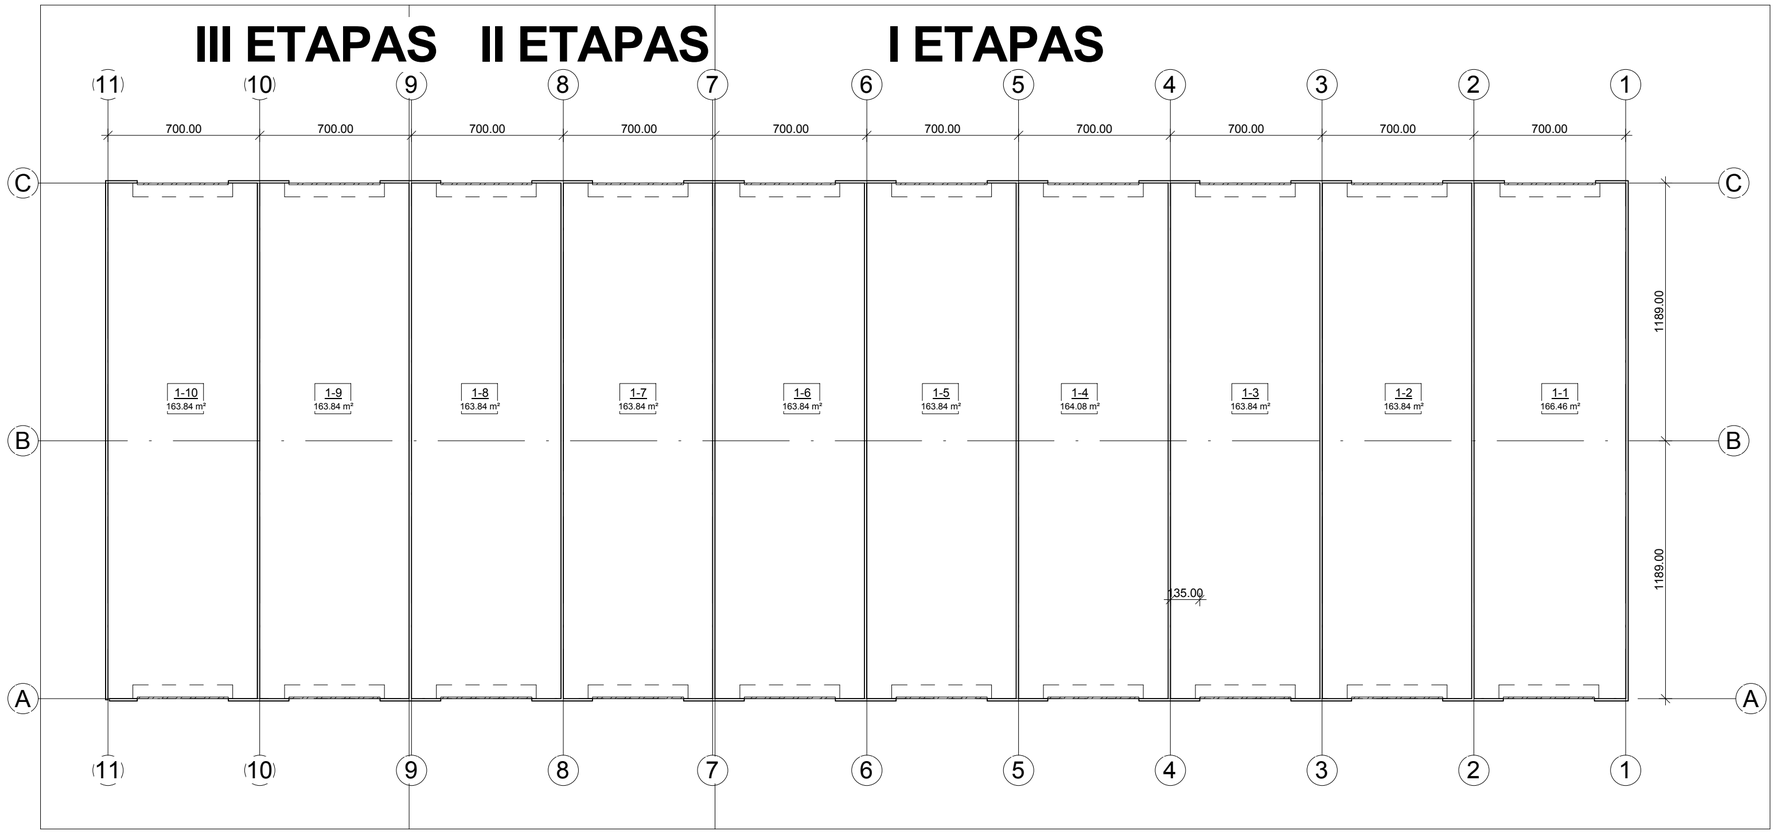

PROJEKTUOTOJAS

Nomedos Černiauskienės individuali veikla

Kapsų g. 16, Klaipėda, tel. 8 657 91891 el. paštas: nomeda.v@gmail.com

SANDĖLIO KLAIPĖDOS R. SAV., DAUPARŲ-KVIETINIŲ SEN., ŠLAPŠILĖS K., GOBERGIŠKĖS G. 18, STATYBOS PROJEKTAS

1947	PV	J.Milė		2021-12	Pirmo aukšto planas		MASTELIS
BG 009330	Proj.	N. Černiauskienė		2021-12			
							LAIDA 0
STADIJA	UŽSAKOVAS:	UAB Dauparų terminalas			21-05-00-PP	BRĖŽINIO NR. / LAPAS	LAPŲ
PP						B02 / 1	1

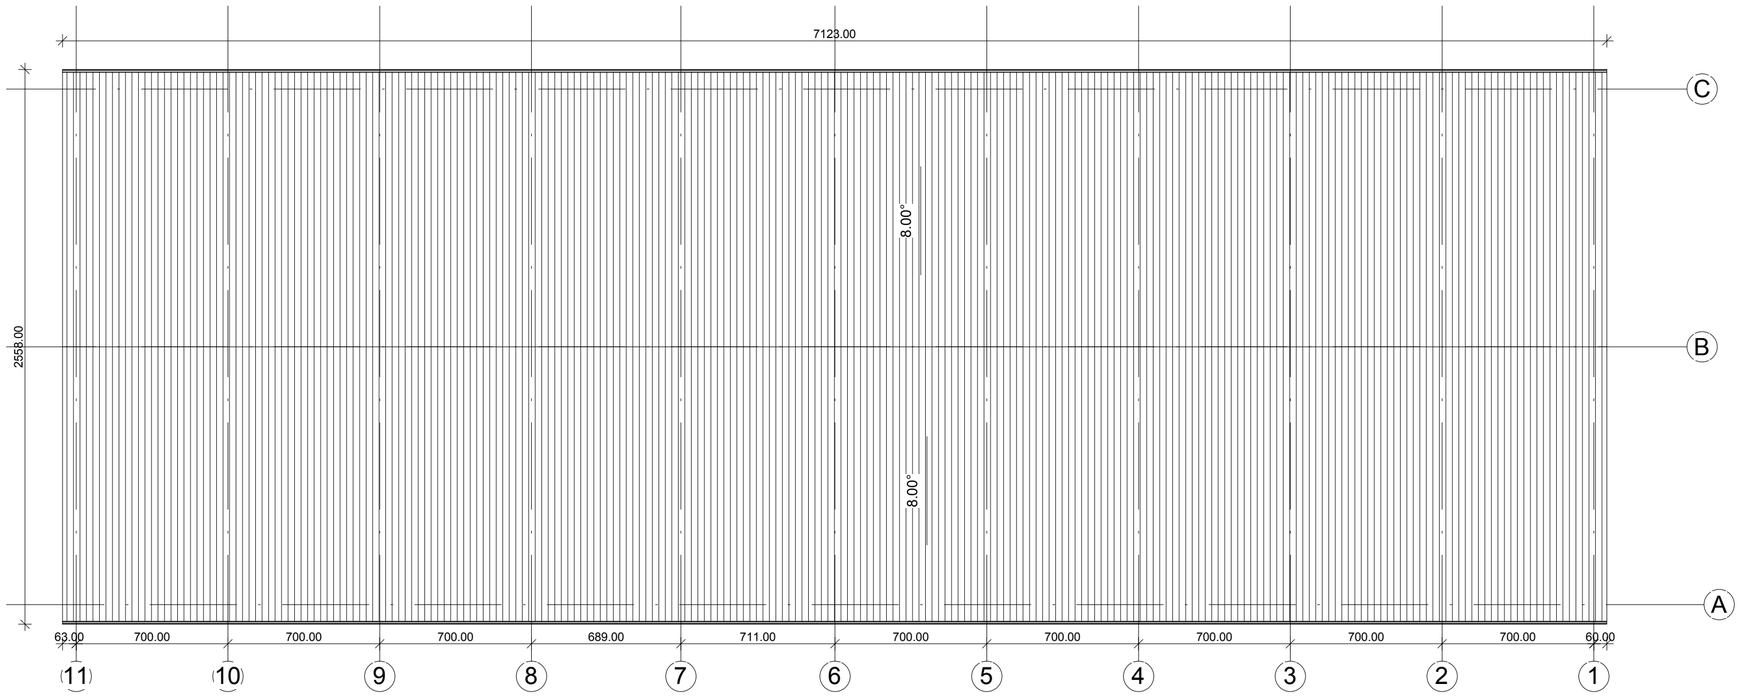

Stogo danga- skarda

PROJEKTUOTOJAS Nomedos Černiauskienės individuali veikla Kapsų g. 16, Klaipėda, tel. 8 657 91891 el. paštas: nomeda.v@gmail.com					SANDĖLIO KLAIPĖDOS R. SAV., DAUPARŲ-KVIETINIŲ SEN., ŠLAPŠILĖS K., GOBERGIŠKĖS G. 18, STATYBOS PROJEKTAS
1947	PV	J.Milė		2021-12	Stogo planas
BG 009330	Proj.	N. Černiauskienė		2021-12	
STADIJA	UŽSAKOVAS:	UAB Dauparų terminalas			21-05-00-PP
PP					

MASTELIS	BRĖŽINIO NR.	LAPAS	LAPŲ
	B04	1	1
LAIDA 0			

PJŪVIS 1-1

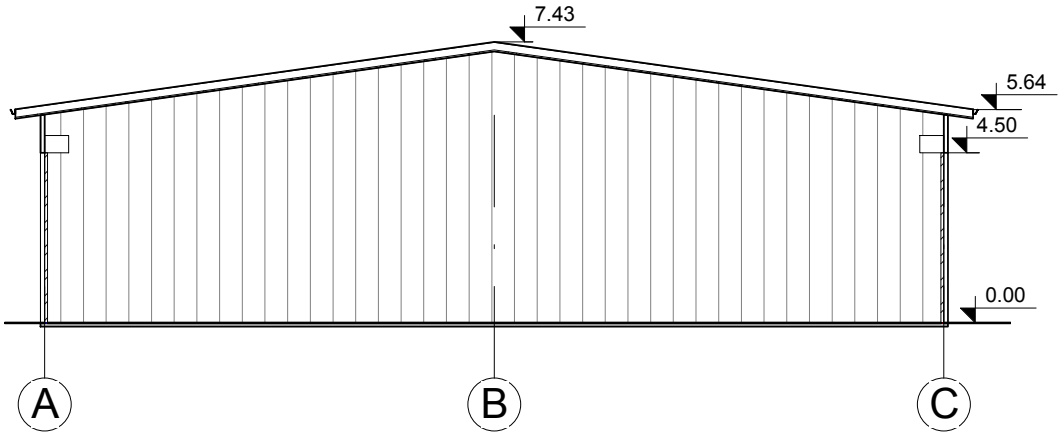

Nomedos Černiauskienės individuali veikla

Kapsų g. 16, Klaipėda, tel. 8 657 91891 el. paštas: nomeda.v@gmail.com

Objektas:

SANDĖLIO KLAIPĖDOS R. SAV., DAUPARŲ-KVIETINIŲ SEN., ŠLAPŠILĖS K., GOBERGIŠKĖS G. 18, STATYBOS PROJEKTAS

A1947	PV	J. Milė		**2021-12**
BG009330	Proj.	N. Černiauskienė		**2021-12**

Brėžinys: Pjūvis

LAIDA
0
M 1:100

STADIJA	Užsakovas:	Projekto Nr:	BRĖŽINIO NR.	LAPAS	LAPŲ
PP	UAB Dauparų terminalas	**21-05-00-PP**	**B03**	1	1

Brėžinį keisti be projekto autoriaus leidimo draudžiama

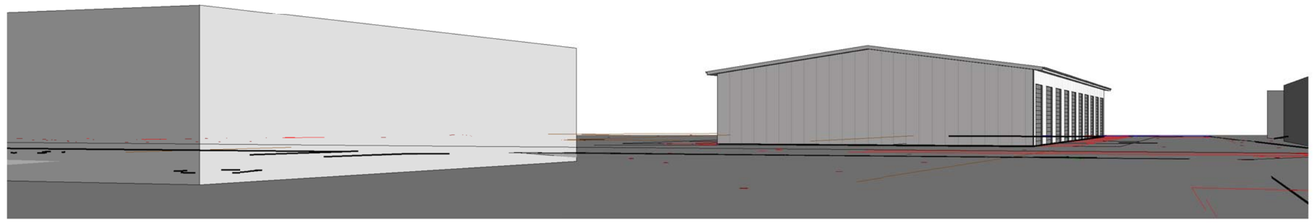

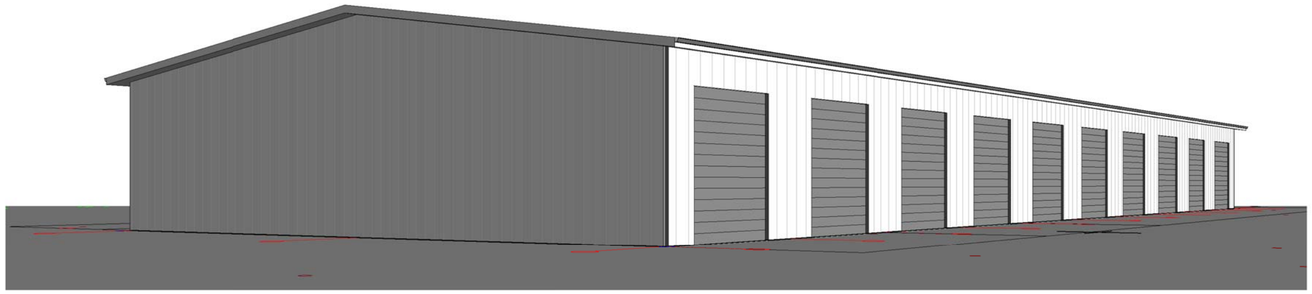
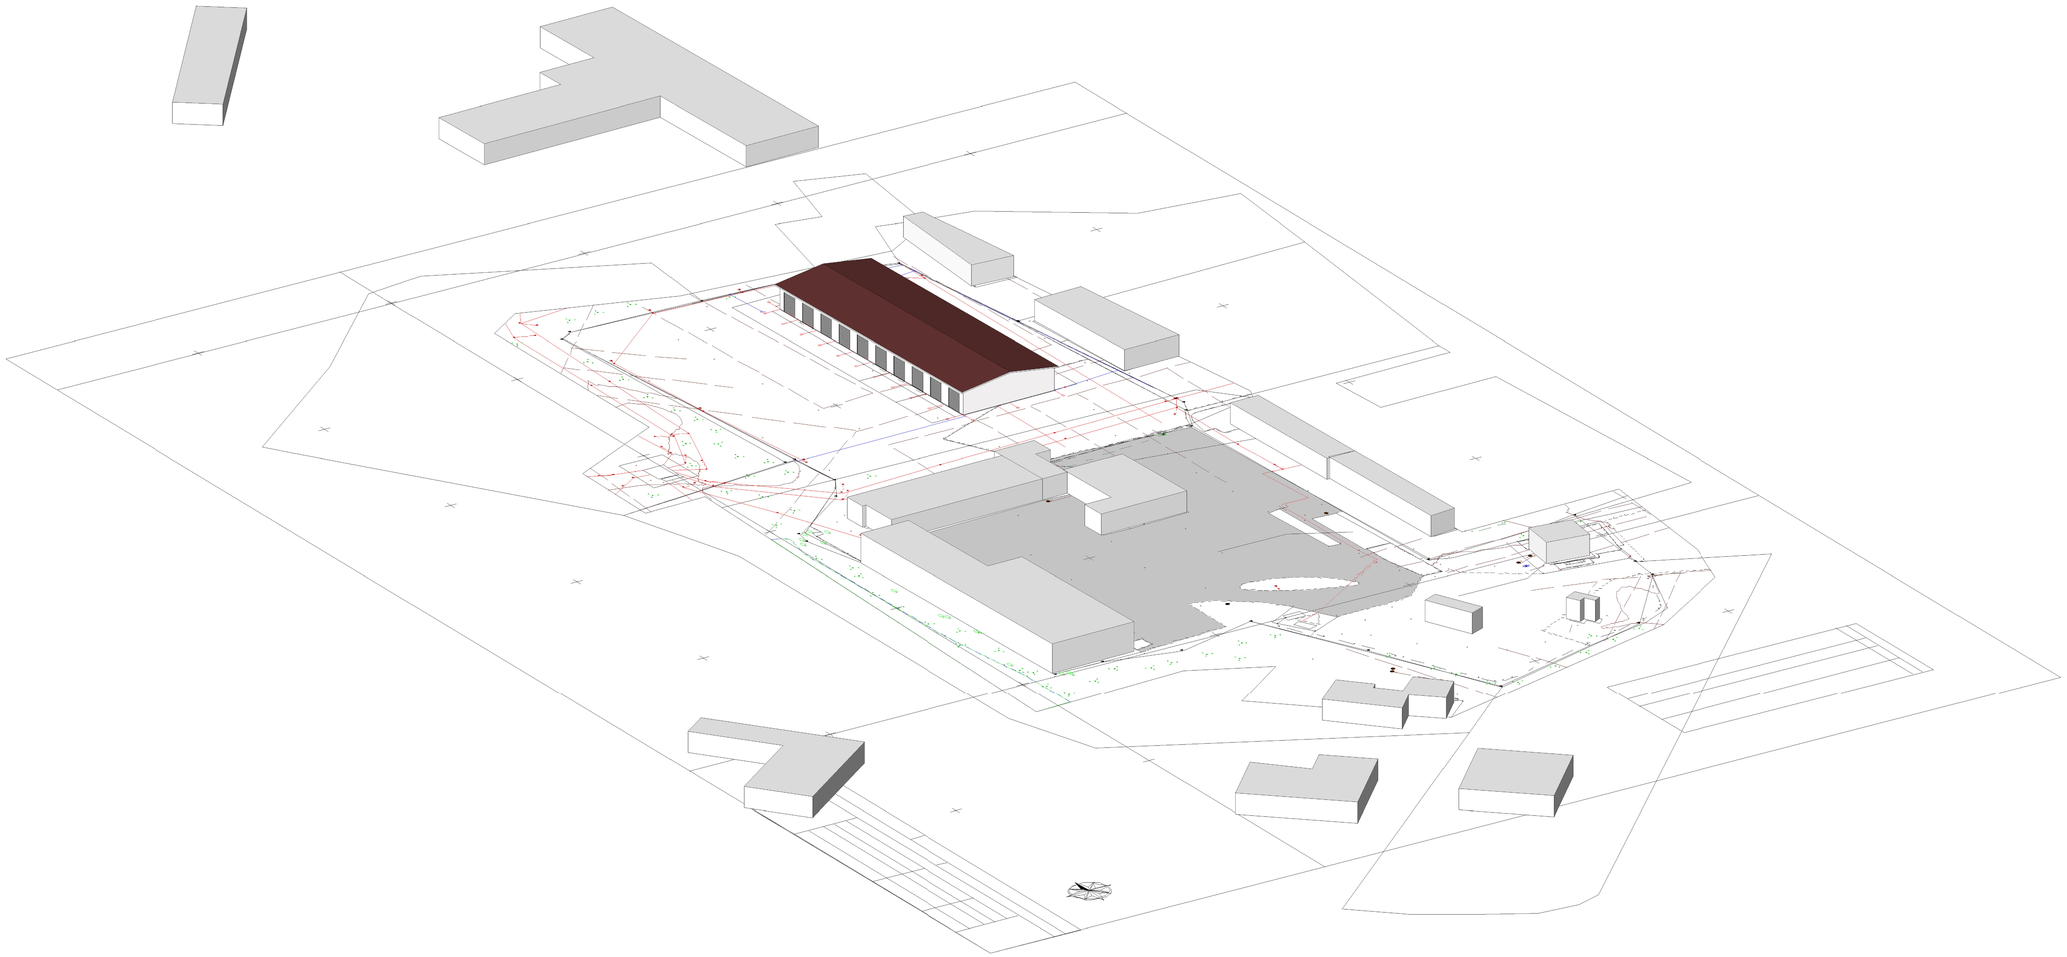
PROJEKTUOTOJAS Nomedos Černiauskienės individuali veikla Kapsų g. 16, Klaipėda, tel. 8 657 91891 el. paštas: nomeda.v@gmail.com					SANDĖLIO KLAIPĖDOS R. SAV., DAUPARŲ-KVIETINIŲ SEN., ŠLAPŠILĖS K., GOBERGIŠKĖS G. 18, STATYBOS PROJEKTAS		
1947	PV	J.Milė		2021-12	Perspektyvos		MASTELIS
BG 009330	Proj.	N. Černiauskienė		2021-12			
							LAIDA 0
STADIJA	UŽSAKOVAS:	UAB Dauparų terminalas			21-05-00-PP	BRĖŽINIO NR. / LAPAS / LAPŲ	
PP						B05 / 1 / 1