

# ALTITUDES

Numeris

**A018**

Statiny

**XX**

Etapas

**PP**

Dalis

-

**Statytojas**

Gargždų „Minijos“ progimnazija

**Projektuotojas**

Studio altitudes, MB  
Bažnyčių g. 6-1, 91246, Klaipėda  
info@altitudes.lt

**Projekto pavadinimas**

Kitos paskirties inžinerinių statinių (12) P.Cvirkos g. 19, Gargždų m., Klaipėdos r. sav. supaprastintas statybos projektas

**Projekto numeris**

A018

**Projekto etapas**

Projektiniai pasiūlymai (PP)

**Statinių pavadinimas**

Kitos paskirties inžinerinis statinys - aikštelė  
Kitos paskirties inžinerinis statinys – kiemo aikštelė

**Projekto dalis**

Bendroji (BD)

**Laidos Nr.**

0

**Išleidimo data**

2022

**Atstovas**

Andrius Laurinaitis  
+370 678 36369

**Projekto vadovė**

Gerda Antanaitytė  
(A1705)  
+370 617 06767

**Projekto autoriai**

Gerda Antanaitytė (A1705)  
Andrius Laurinaitis (BK014965)

**Statytojas**

Gargždų „Minijos“ progimnazija

Direktorius  
Julius Gindulis

**TVIRTINU**  
(data, parašas)

## 1. PROJEKTUOJAMO OBJEKTO BENDRIEJI DUOMENYS

- 1.1. Objekto pavadinimas:** Kitos paskirties inžinerinių statinių (12) P.Cvirkos g. 19, Gargždų m., Klaipėdos r. sav. supaprastintas statybos projektas;
- 1.2. Projekto etapai (stadijos):** Projektavimo darbai vykdomi vienu etapu – supaprastintas statybos projektas;
- 1.3. Statybos rūšis:** Nauja statyba;
- 1.4. Statytojas:** Gargždų „Minijos“ progimnazija;
- 1.5. Statybos finansavimo šaltiniai:** Klaipėdos rajono savivaldybės biudžeto lėšos;
- 1.6. Projektuotojas:** Studio altitudes, MB. Įmonės kodas 305221571. Projekto vadovė – Gerda Antanaitytė, kvalifikacijos atestato Nr. A1705. Architektai – Gerda Antanaitytė A1705, Andrius Laurinaitis BK14965;
- 1.7. Projekto rengimo pagrindas:** Projektavimo darbų sutartis, projektavimo užduotis. Projektiniai pasiūlymai parengti vadovaujantis teisės aktais ir kitais privalomaisiais projekto rengimo dokumentais;
- 1.8. Statinių kategorija:** II grupės nesudėtingi statiniai;
- 1.9. Statinio ar jo dalies statybos vieta:** statiniai projektuojami adresu P.Cvirkos g. 19, Gargždų mieste, Klaipėdos rajono savivaldybėje. Žemės sklypo unikalus Nr. 4400-0466-9590), Kadastro Nr. 5520/0012:14;
- 1.10. Projektuojamų statinių sąrašas ir pagrindinė naudojimo paskirtis:**

Nr.	Statinys	Statinio paskirtis	Statinio kategorija
1	Inžinerinis statinys - aikštelė	Kitos paskirties inžinerinis statinys (12)	II grupės nesudėtingas statinys
2	Inžinerinis statinys – kiemo aikštelė	Kitos paskirties inžinerinis statinys (12)	II grupės nesudėtingas statinys


- 1.11. Trumpas objekto apibūdinimas.** Projektuojami statiniai yra centrinėje Gargždų miesto dalyje. Žemės sklypas, kuriame projektuojami statiniai, valdomas Gargždų „Minijos“ progimnazijos. Statiniai projektuojami pietinėje sklypo dalyje, šioje sklypo dalyje auga veja.
- 1.12. Atitikimas teritorijų planavimo dokumentams.** Numatomi projekto sprendiniai atitinka Klaipėdos rajono bendrojo plano bei Gargždų miesto bendrojo plano sprendinius. Vadovaujantis Klaipėdos rajono GIS žemėlapiu (<https://gis.klaipėdos-r.lt/>) duomenimis, statybos teritorijai, kurioje yra žemės sklypas P.Cvirkos g. 19, Gargždų mieste, detalusis planas nėra parengtas.

## 2. PROJEKINIŲ PASIŪLYMŲ SPRENDINIAI

- 2.1. Sklypo sutvarkymo sprendiniai.** Tvarkomoje sklypo dalyje, projektuojami du inžineriniai statiniai – laisvalaikio aikštelė (Sklypo plano brėžinyje žymima Nr.1) ir kiemo aikštelė (Sklypo plano brėžinyje žymima Nr.2), numatomas esamo suolo perkėlimas bei perspektyvinių takų pozicijos. Aikštelių pozicija parenkama įvertinus esamus brandžius medžius ir jų šaknyso apsaugos spindulį. Projektuojamais sprendiniais siekiama darniai integruotis į susiformavusią rekreacinę aplinką. Teritorija pritaikoma ne tik mokyklos mokinių reikmėms, tačiau yra atvira visuomeniam naudojimui, sukuriant kokybišką rekreacinę erdvę aplinkiniuose daugiabučiuose pastatuose gyvenantiems vaikams. Laisvalaikio aikštelė skirta pradininių klasių mokinių poilsiui, projektuojama iš surenkamos polipropileno sportinės dangos. Laisvalaikio aikštelės perimetru numatoma įrengti atramas, skirtas austinio tinklo kabinimui. Projektuojamoje teritorijoje esamas suolas perkeliamas ir įrengiamas ant kiemo aikštelės. Kiemo aikštelės danga - granito atsijos, surištos poliuretano mišiniu.
- 2.2. Inžinerinių sprendinių aprašymas.** Inžineriniai tinklai neprojektuojami.
- 2.3. Laikančiųjų konstrukcijų parinkimo motyvai.** Perkeliama suolui ir apsauginio tinklo atramų įrengimui pamatai betonuojami. Aikštelių dangų konstrukcijos projektuojamos vadovaujantis KPT SDK 19.



0	2022	Viešinimui, projektinių pasiūlymų derinimui		
Laida	Išleidimo data	Laidos statusas ir keitimo pavadinimas (priežastis) (jei taikoma)		
Kval. patv. dok. nr.	Projektuotojas: <b>ALTITUDES</b>		Kitos paskirties inžinerinių statinių (12) P.Cvirkos g. 19, Gargždų m., Klaipėdos r. sav. supaprastintas statybos projektas	
A1705	PV, ARCH	Gerda Antanaitytė		
BK014965	ARCH	Andrius Laurinaitis		
		SITUACIJOS SCHEMA (A4)		Laida
				0
Kalba:	Statytojas:	GARGŽDŲ "MINIJOS" PROGIMNAZIJA		Lapas
LT				A018-SSP-B-101
				1
				1

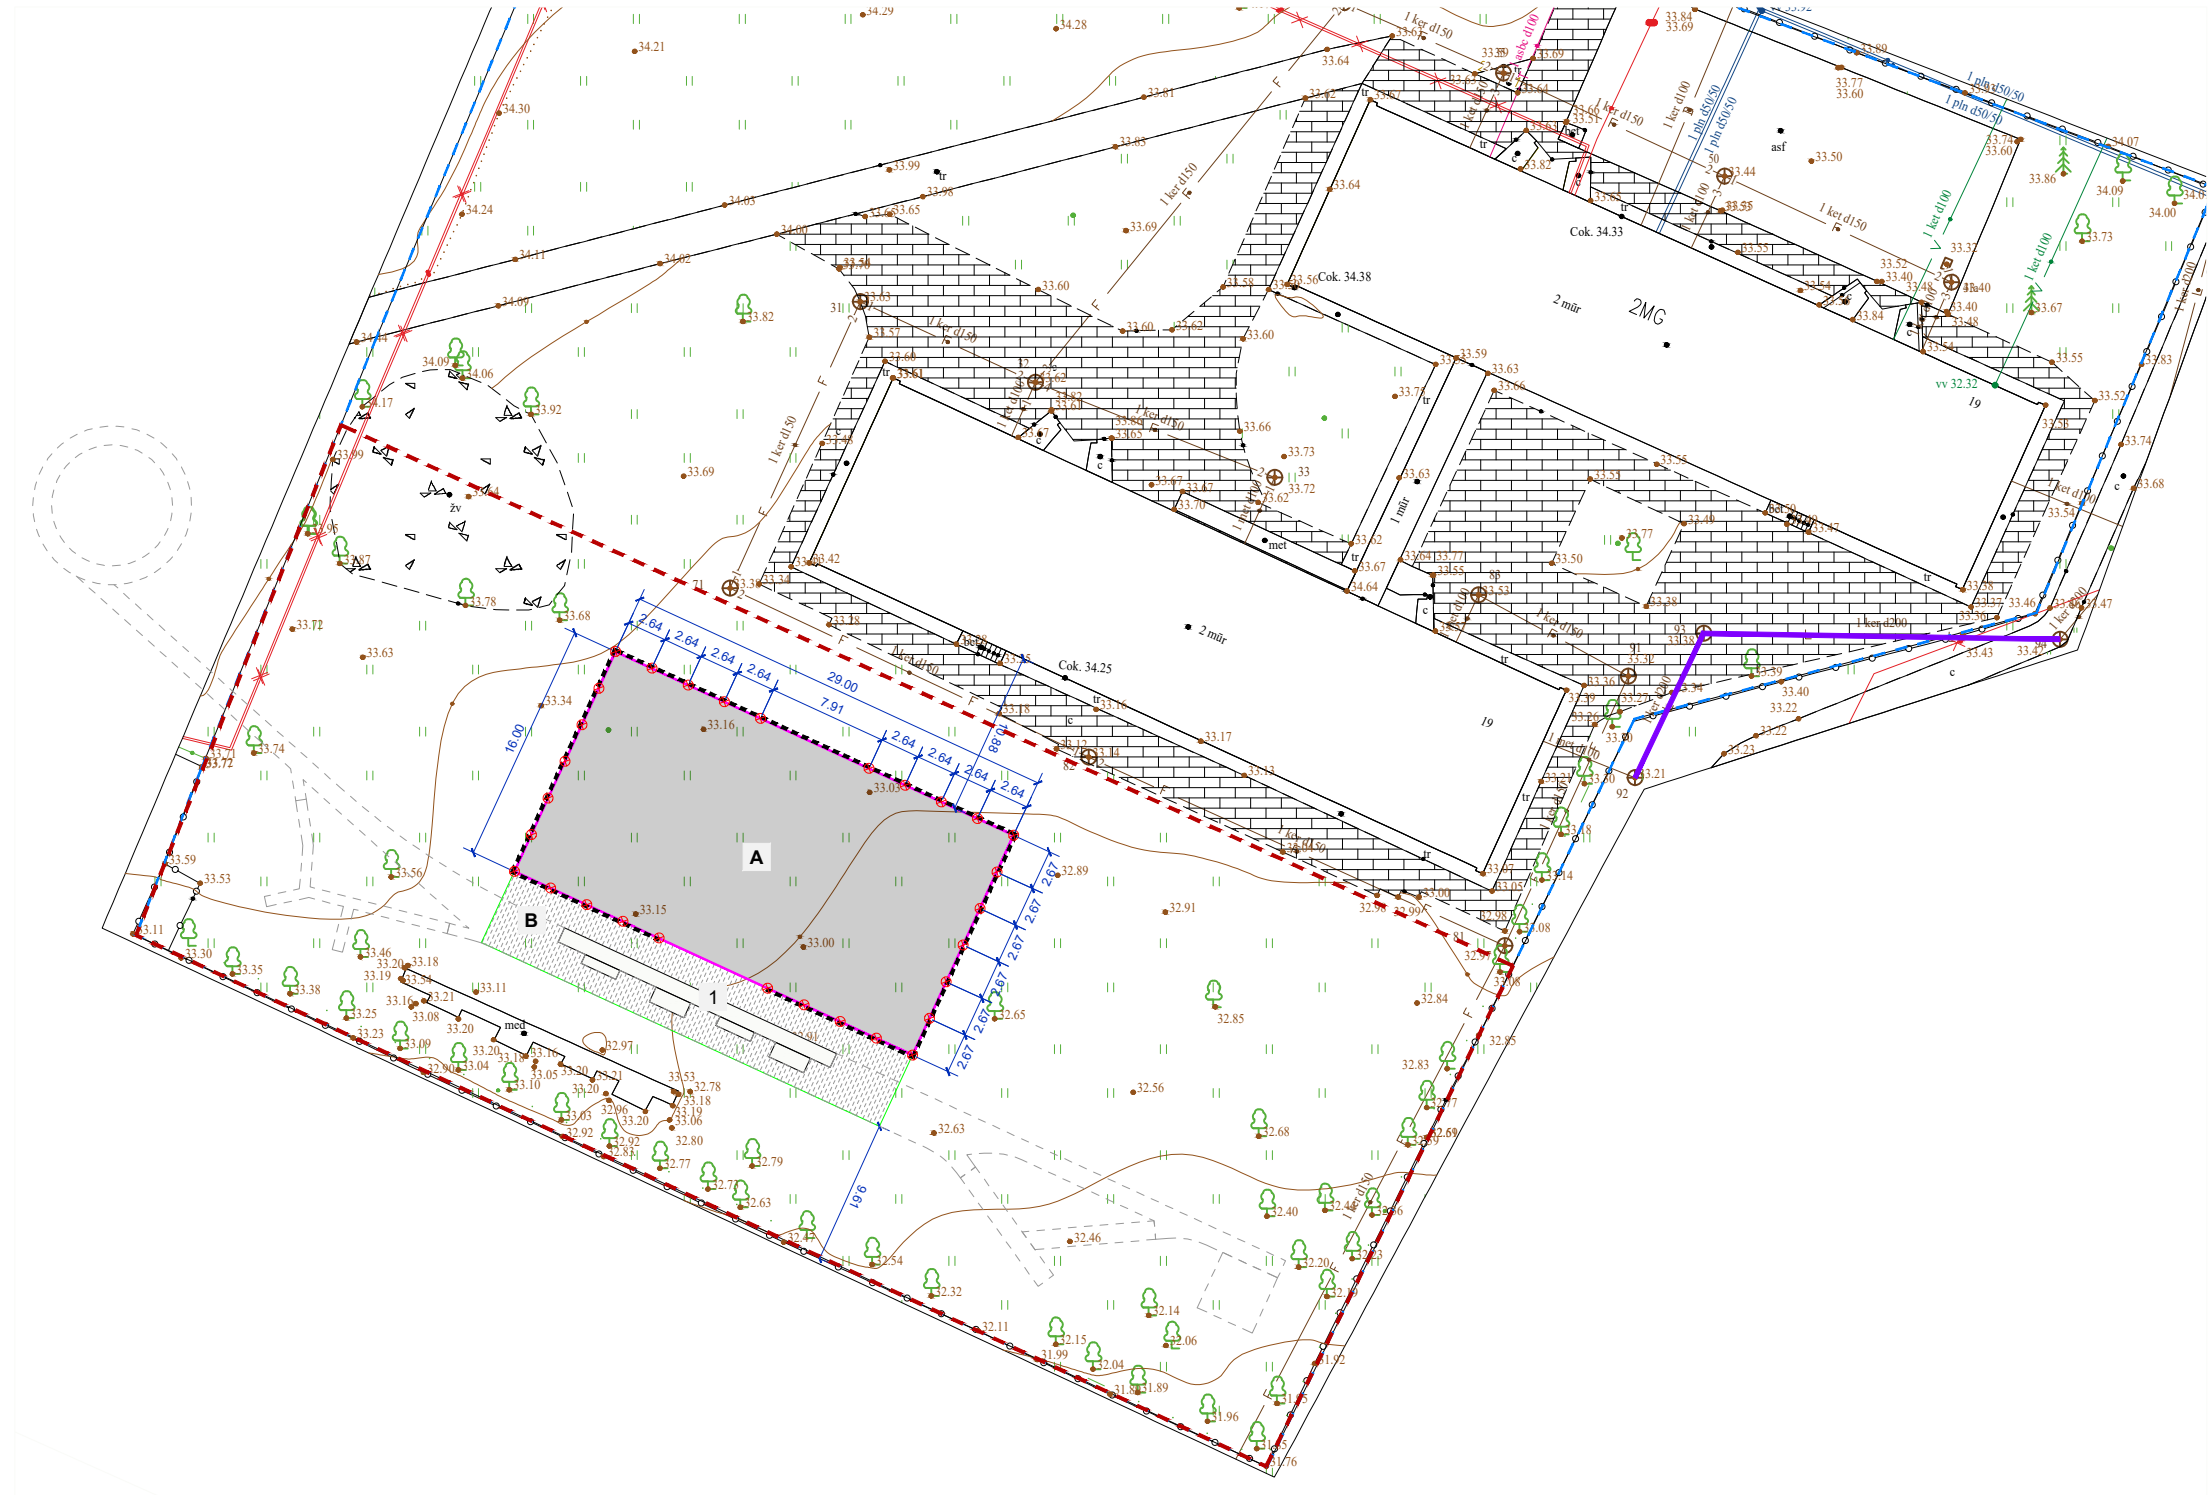

BENDRIEJI ŽYMĖJIMAI		
Nr.	Žymėjimas	Pavadinimas
1		Sklypo riba
2		Tvarkomos teritorijos riba
3		Medžiai, esami
4		Lietaus nuotakyno vamzdis, esamas
5		Perspektyvinių takų vietos

PROJEKTYNIŲ SPRENDINIŲ ŽYMĖJIMAI			
Nr.	Žymėjimas	Pavadinimas	Žymuo
1		Sportinė danga, spalva artima RAL 1014 (smėlinė / cedar wood)	DA01
2		Atramos tinklai, h-2.2	TV01
3		Tinklelis, austinis	TV02
4		Dolomito skaldos atsijų danga, surišta poliuretanu	DA02
5		Vejos bortas, plastikas	VB01
6		Vejos bortas, betonas	VB02

PROJEKTUOJAMI STATINIAI	
Nr.	Pavadinimas
A	Inžinerinis statinys - aikštelė. II grupės nesudėtingas statinys
B	Inžinerinis statinys - kiemo aikštelė. II grupės nesudėtingas statinys

KITI ŽYMĖJIMAI	
Žymėjimas	Aprašas
1	Perkeliamas teritorijoje esantis suolas


**BENDROS PASTABOS**

- Naujai projektuojamos dangos turi jungtis su esamomis ar anksčiau suprojektuotomis dangomis, negali likti nesutvarkytų tarpų tarp senų, anksčiau suprojektuotų ir naujų dangų.
- Išardytos dangos ir jų pagrindai turi būti įrengti pagal esamą konstrukciją;
- Tvarkomos teritorijos dangas, gaminius ir statinius rekomenduojama įrenginėti vienu etapu;
- Vykdamat statybos ir žemės darbus būtina apsaugoti esamų medžių šaknis;
- Projektuojamus statinius ir gaminius tikslinti jų brėžiniuose;
- Visi gaminiai ir jų detalės privalo būti parinkti ir įrengti vadovaujantis gamintojo nurodymais rekomendacijomis;
- Radus netikslumų krepitis į projekto autorius;
- Sklypo planas parengtas ant parengto ir patvirtinto topografinio plano. **TIHS2-20220425-021021.**
- Žemės darbai arti statinių, atramų, medžių ir kitų komunikacijų vykdomi rankiniu būdu, tranšėjas išramstant;

0	2022	Viešinimui, projektinių pasiūlymų derinimui		
Laida	Išleidimo data	Laidos statusas ir keitimo pavadinimas (priežastis) (jei taikoma)		
Kval. patv. dok. nr.	Projektuotojas:	Studio altitudes, MB Įmonės kodas 305221571 Bažnyčių g. 6-1, 91246, Klaipėda info@altitudes.lt		Kitos paskirties inžinerinių statinių (12) P.Cvirkos g. 19, Gargždų m., Klaipėdos r. sav. supaprastintas statybos projektas
A1705	PV, ARCH	Gerda Antanaitytė		
BK014965	ARCH	Andrius Laurinaitis		
				SKLYPO PLANAS, 1:500 (A3)
Kalba:	Statytojas:	GARGŽDŲ "MINIJOS" PROGIMNAZIJA		Laida
LT				0
				Lapas
				1
				Lapų
				1
				A018-SSP-B-102



0	2022	Viešinimui, projektinių pasiūlymų derinimui		
Laida	Išleidimo data	Laidos statusas ir keitimo pavadinimas (priežastis) (jei taikoma)		
Kval. patv. dok. nr.	Projektuotojas:	Studio altitudes, MB Įmonės kodas 305221571 Bažnyčių g. 6-1, 91246, Klaipėda info@altitudes.lt	Kitos paskirties inžinerinių statinių (12) P.Cvirkos g. 19, Gargždų m., Klaipėdos r. sav. supaprastintas statybos projektas	
A1705	PV, ARCH	Gerda Antanaitytė		
BK014965	ARCH	Andrius Laurinaitis		
			VIZUALIZACIJA (A3)	Laida
				0
Kalba:	Statytojas:	GARGŽDŲ "MINIJOS" PROGIMNAZIJA		Lapas
LT		A018-SSP-B-201		Lapų
			1	1

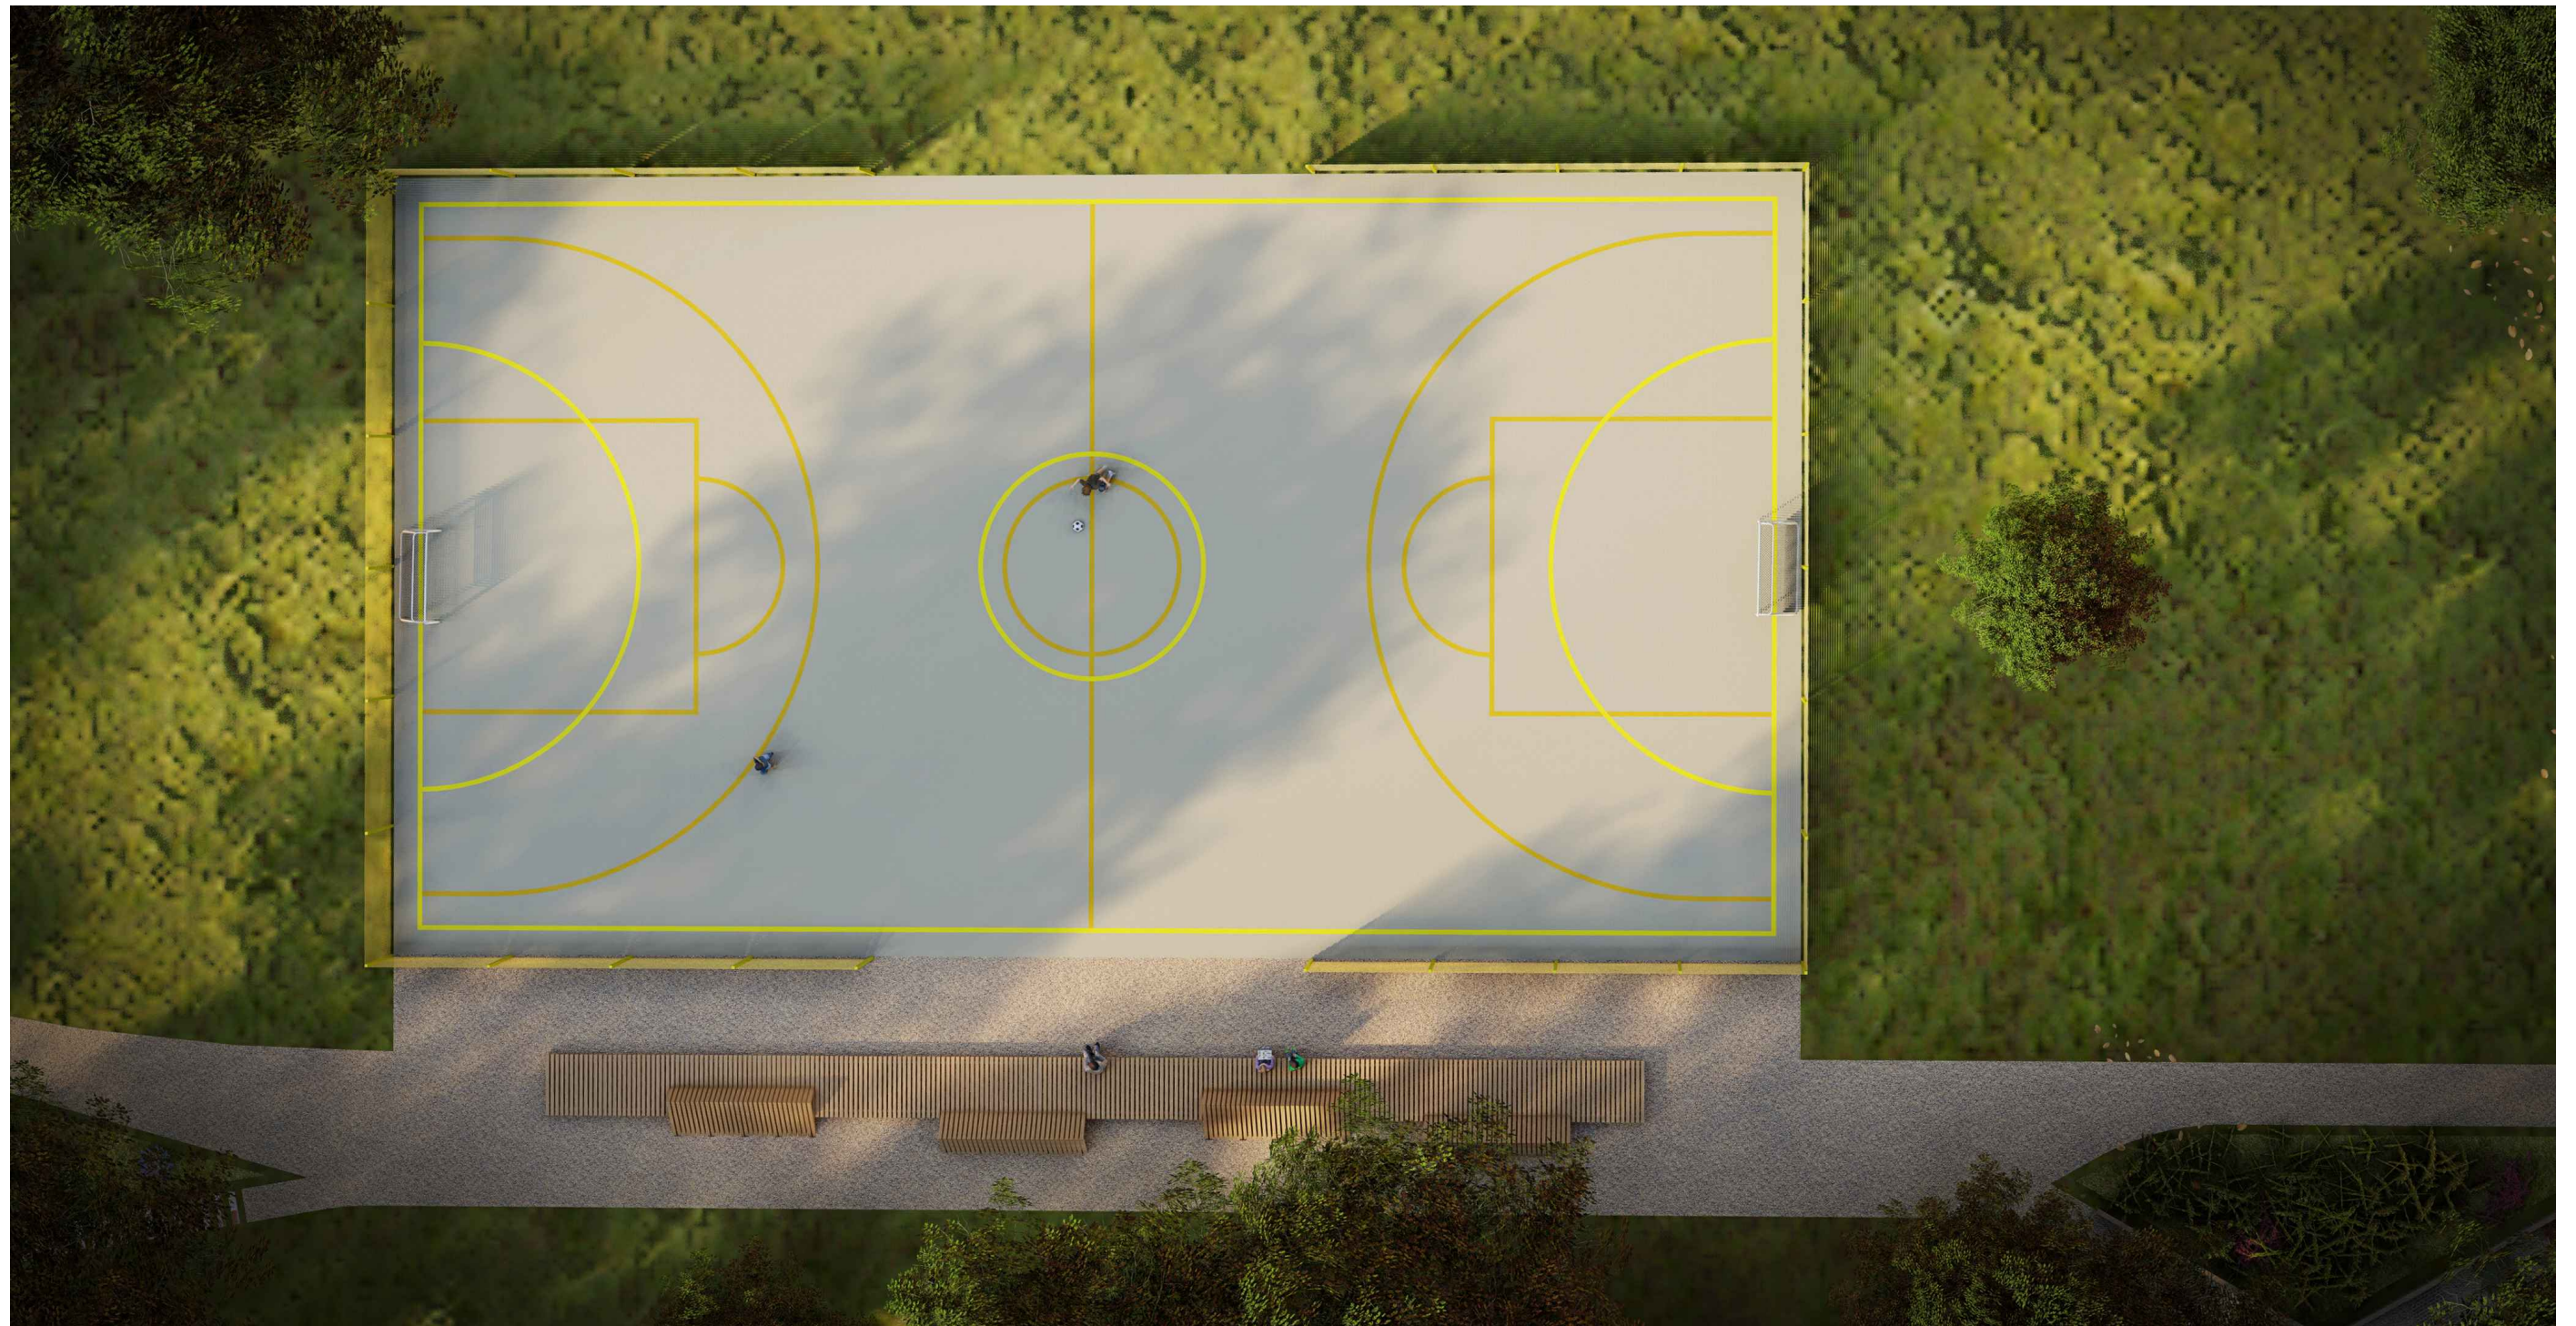

0	2022	Viešinimui, projektinių pasiūlymų derinimui		
Laida	Išleidimo data	Laidos statusas ir keitimo pavadinimas (priežastis) (jei taikoma)		
Kval. patv. dok. nr.	Projektuotojas:	Studio altitudes, MB Įmonės kodas 305221571 Bažnyčių g. 6-1, 91246, Klaipėda info@altitudes.lt	Kitos paskirties inžinerinių statinių (12) P.Cvirkos g. 19, Gargždų m., Klaipėdos r. sav. supaprastintas statybos projektas	
A1705	PV, ARCH	Gerda Antanaitytė		
BK014965	ARCH	Andrius Laurinaitis		
			VIZUALIZACIJA (A3)	Laida 0
Kalba:	Statytojas:	GARGŽDŲ "MINIJOS" PROGIMNAZIJA		Lapas 1
LT		A018-SSP-B-202		Lapų 1