

STATYTOJAS: **KLAIPĖDOS RAJONO SAVIVALDYBĖ**

PROJEKTUOTOJAS: **UAB „PATVANKA“**

PROJEKTO
PAVADINIMAS: **PAVIRŠINIŲ NUOTEKŲ ŠALINIMO TINKLŲ GARGŽDŲ M.
ŽEMAIČIŲ G. (ATKARPA TARP PARKO G. IR
ŽEMAITĖS G.) STATYBOS PROJEKTAS**

STATINIO PROJEKTO
NUMERIS: **2204**

PROJEKTO
RENGIMO ETAPAS: **PROJEKTINIAI PASIŪLYMAI**

STATINIO STATYBOS RŪŠIS: **NAUJO STATINIO STATYBA**

STATINIO KATEGORIJA: **NEYPATINGASIS STATINYS**

PROJEKTO DALIS: **NUOTEKŲ ŠALINIMO**

BYLOS ŽYMUO: **PP**

BYLOS LAIDOS ŽYMUO: **0**

BYLOS IŠLEIDIMO
DATA: **2022**

| Kvalifikaciją patvirtinančio dokumento Nr. | Pareigos | Vardas, pavardė | Parašas |
|--|------------------|----------------------|---------|
| | Direktorius | Kęstutis Amolevičius | |
| 1594 | Projekto vadovas | Kęstutis Amolevičius | |

PROJEKTINIŲ PASIŪLYMŲ RENGIMO UŽDUOTIS

20 ____ m. _____ d. Nr. _____

| | | |
|----|---|---|
| 1. | INFORMACIJA APIE SUMANYTĄ PROJEKTUOTI STATINĮ: | |
| | Pavadinimas (nurodomas techninio projekto pavadinimas) | Paviršinių nuotekų šalinimo tinklų Gargždų m. Liepų g. (atkarpa tarp Žemaičių g. iki sankryžos su Kvietinių g.) statybos projektas |
| | Užsakovas (Statytojas) | Klaipėdos rajono savivaldybės administracija |
| | Projektinių pasiūlymų rengėjas | UAB „Patvanka“ |
| | Statybos rūšis | Naujo statinio statyba |
| | Statinio kategorija | Neypatingasis statinys |
| | Statinio pagrindinė naudojimo paskirtis | inžineriniai tinklai: paviršinių nuotekų šalinimo tinklai |
| | Žemės sklypo rodikliai: Statinio rodikliai: | Nėra Nėra |
| | PROJEKTINIŲ PASIŪLYMŲ PASKIRTIS: (rekomendacinė) | |
| | <ul style="list-style-type: none"> – informuoti visuomenę apie visuomenei svarbaus statinio numatomą projektavimą; – išreikšti Statytojo (užsakovo) sumanyto projektuoti statinio pagrindinių sprendinių idėją; – specialiems reikalavimams nustatyti. | |
| 3. | PROJEKTINIŲ PASIŪLYMŲ SUDĖTIS: | |
| | 3.1. Aiškinamasis raštas; 3.2. Situacijos schema; 3.3. Pėsčiųjų - dviračių tako planas | |
| 4. | STATYTOJO (UŽSAKOVO) PATEIKIAMAI DOKUMENTAI: (rekomendaciniai) | |
| | Nepateikiama. | |
| 5. | PROJEKTINIŲ PASIŪLYMŲ VAIZDINĖ INFORMACIJA: (rekomendacinė) | |
| | Nepateikiama. | |
| 6. | KITI DUOMENYS: | |
| | Projektinių pasiūlymų parengimo terminai | 10 k. d. |
| | Statytojui pateikiamų projektinių pasiūlymų kopijų kiekis | 2 |
| | Statytojui pateikiamų kompiuterinių laikmenų su įrašytais projektiniais pasiūlymais kopijų kiekis | 1 |
| | Kita | |

Statytojas (užsakovas):

(parašas)

A.V.

Vykdytojas (projektuotojas):
Direktorius

Kęstutis Amolevičius

(parašas) A.V.



**KLAIPĖDOS RAJONO SAVIVALDYBĖS
ADMINISTRACIJOS STATYBOS IR INFRASTRUKTŪROS SKYRIUS**

UAB „Patvanka“
El. p. info@patvanka.lt

2022-02- Nr.

DĖL PRISIJUNGIMO SĄLYGŲ PATEIKIMO

Teikiame atsakymą į Jūsų 2022-01-24 raštu Nr. 13 pateiktą prašymą Statybos ir infrastruktūros skyriui dėl prisijungimo sąlygų pateikimo Paviršinių nuotekų tinklų Gargždų m. Žemaičių g. (atkarpa tarp Parko g. ir Žemaitės g.) statybos projektui parengti. Prašome naujai suprojektuotų paviršinių nuotekų šalinimo tinklų Gargždų miesto Žemaičių g. (atkarpa tarp Parko g. ir Žemaitės g.) prijungimą numatyti prie Gargždų miesto Žemaitės ir Žemaičių g. sankryžoje esančių paviršinių nuotekų šalinimo tinklų.

Parenkant konkrečius paviršinių nuotekų surinkimo sprendinius prašome vadovautis Lietuvos Respublikos aplinkos ministro 2007 m. balandžio 2 d. įsakymu Nr. D1-193 patvirtinto „Paviršinių nuotekų tvarkymo reglamento“ (aktualia redakcija) 8 punktu, kitais paviršinių nuotekų šalinimo tinklų projektavimą reglamentuojančiais teisės aktais.

Vedėjas

AIŠKINAMASIS RAŠTAS

Projektiniai pasiūlymai paruošti vadovaujantis norminiais dokumentais :

- 1) LR Statybos įstatymas.
- 2) STR 1.04.04:2017 Statinio projektavimas, projekto ekspertizė.
- 3) STR 1.05.01:2017 Statybą leidžiantys dokumentai. Statybos užbaigimas. Statybos sustabdymas. Savavališkos statybos padarinių šalinimas. Statybos pagal neteisėtai išduotą statybą leidžiantį dokumentą padarinių šalinimas
- 4) STR 1.06.01:2016 Statybos darbai. Statinio statybos priežiūra
- 5) STR 2.06.04:2014 „Gatvės ir vietinės reikšmės keliai. bendrieji reikalavimai
- 6) STR 2.07.01:2003 Vandentiekis ir nuotekų šalintuvas. Pastato inžinerinės sistemos. Lauko inžineriniai tinklai
- 7) 2022-02-14 Klaipėdos r. savivaldybės administracijos Statybos ir infrastruktūros skyrius raštas Nr. ST2-188 „Dėl prisijungimo sąlygų pateikimo“.

Esama padėtis

Projektuojamoje Gargždų m. Žemaičių gatvės atkarpoje tarp Parko g. ir Žemaitės g. paviršinių nuotekų tinklų yra tik ties Žemaičių g. – Parko g. sankryža.

Gatvės danga – asfaltbetonis, abiejose gatvės pusėse yra šaligatviai ir gatvės bortai.


Projektiniai sprendiniai

Paviršinių nuotekų tinklas D315 mm projektuojamas Žemaičių g. važiuojamojoje dalyje iki esamų paviršinių nuotekų tinklų Žemaitės g. – Žemaičių g. sankryžoje. Pasijungimo šulinys yra vaiku darželio teritorijoje.

Pastačius paviršinių nuotekų tinklą, išardyta gatvės danga bus atstatyta.

Bendras projektuojamų tinklų ilgis apie 170 m.

| | | | | |
|--------------------|---|---|--|---|
| 0 | 2022 | Statybos leidimui, konkursui ir statybai | | |
| Laida | Išleidimo data | Laidos statusas. Keitimo priežastis (jei taikoma) | | |
| Kval. patv. dok.Nr | UAB "PATVANKA" | | | Statinio projekto pavadinimas: PAVIRŠINIŲ NUOTEKŲ ŠALINIMO TINKLŲ GARGŽDŲ M. ŽEMAIČIŲ G. (ATKARPA TARP PARKO G. IR ŽEMAITĖS G.) STATYBOS PROJEKTAS |
| 1594 | PV | K. Amolevičius | Dokumento pavadinimas: PROJEKTINIAI PASIŪLYMAI AIŠKINAMASIS RAŠTAS | Laida 0 |
| lt | Statytojas ir (arba) užsakovas: KLAIPĖDOS RAJONO SAVIVALDYBĖ | | | Dokumento žymuo: 2204-PP-NŠ.AR |
| | | | Lapas 1 | Lapų 1 |

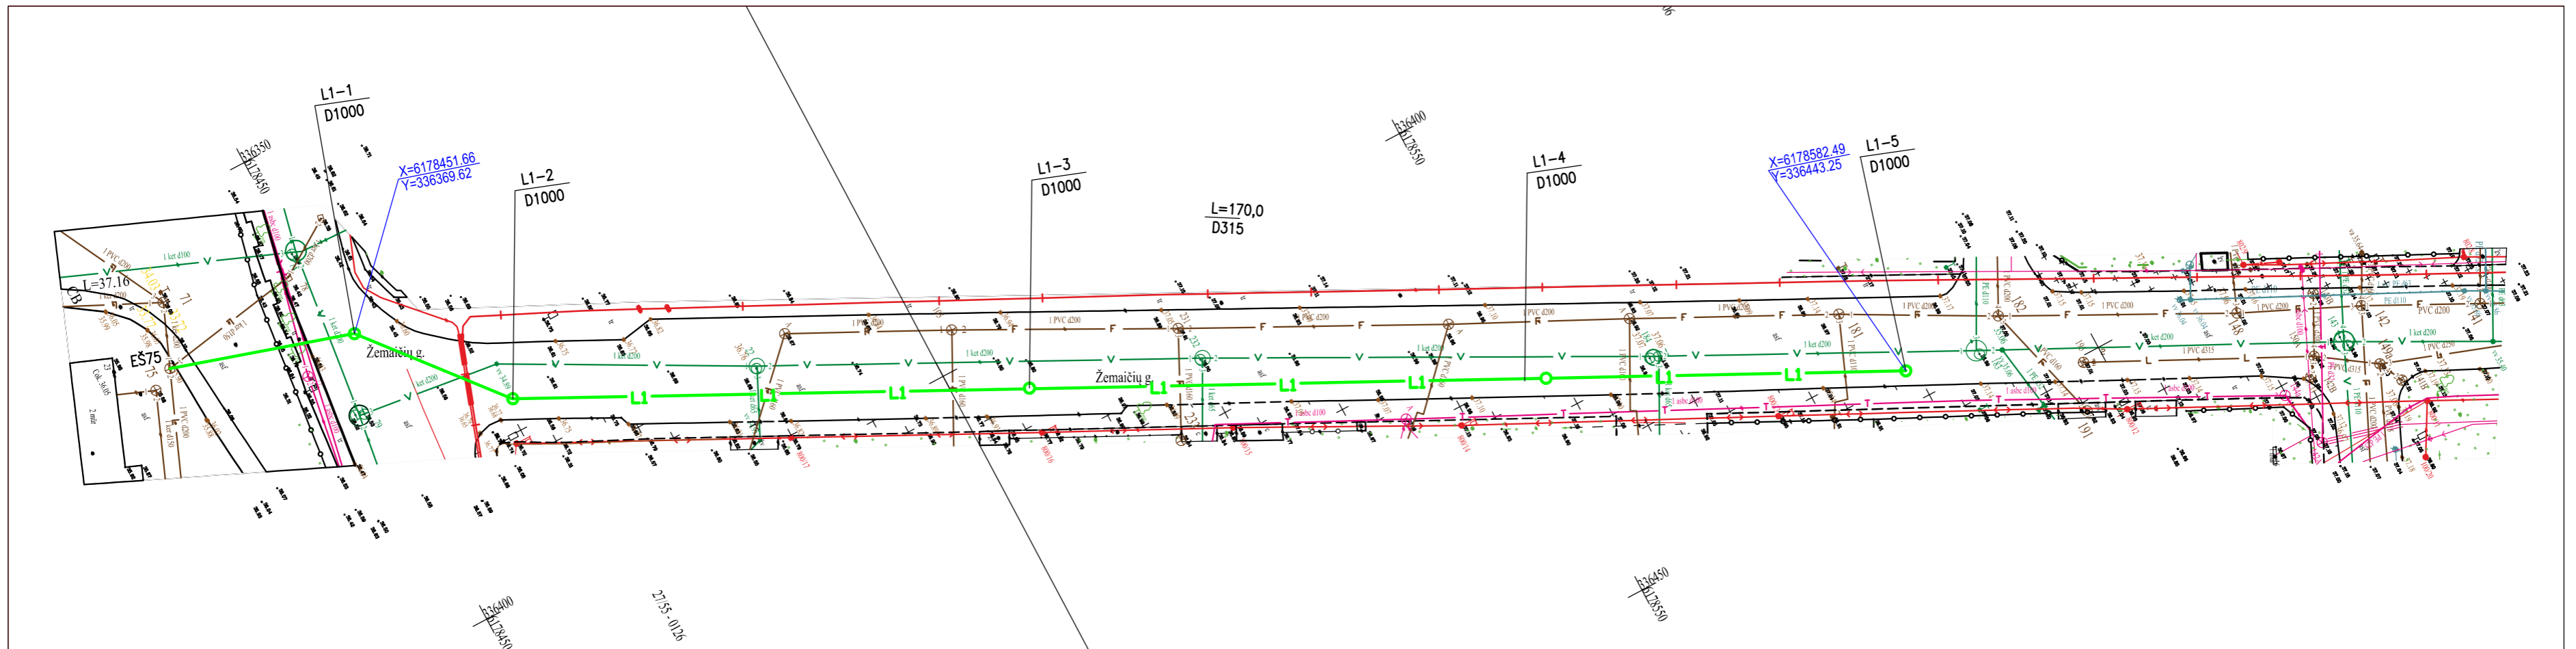

SUTARTINIAI ŽYMĖJIMAI

— L1 — PROJEKTUOJAMI PAVIRŠINIŲ NUOTEKŲ TINKLAI

| | | | | | |
|----------------------|--|---|---|--|------------|
| | | | | | |
| 0 | 2022 | Statybos leidimui, konkursui | | | |
| Laida | Išleidimo data | Laidos statusas. Keitimo priežastis (jei taikoma) | | | |
| Kval. patv. dok. Nr. | UAB "PATVANKA" | | Statinio projekto pavadinimas: PAVIRŠINIŲ NUOTEKŲ ŠALINIMO TINKLŲ GARGŽDŲ MIESTE ŽEMAIČIŲ G. (ATKARPA TARP PARKO G. IR ŽEMAITĖS G.) STATYBOS PROJEKTAS | | |
| 1594 | PV | K. Amolevičius | <i>[Signature]</i> | Dokumento pavadinimas: PAVIRŠINIŲ NUOTEKŲ TINKLŲ PLANAS | Laida |
| 12782 | VN PDV | K. Amolevičius | | | M1:500 |
| It | Statytojas ir (arba) užsakovas: KLAIPĖDOS RAJONO SAVIVALDYBĖ | | Dokumento žymuo: 2204-PP-NŠ.B - 01 | | Lapas 1 |
| | | | | | Lapų 1 |