

lauko akmenų važiuojamojoje dalyje specifikacija

Gaminio išmatavimai iki 25 cm	skersmuo nuo 15	
Gaminio savybės	Natūralus lauko akmuo	
Klojimo būdas	-	

Betono trinkelėlių šaligatvio dalyje specifikacija

Gaminio išmatavimai	200x100x80 mm	
Gaminio savybės	Be nuožulos, tekstūra - natūralaus akmens (silver)	
Klojimo būdas		

Sutartiniai žymėjimai:


	Sklypo riba
	Kelio juosta
	Proj. ašis
	Proj. asfalto dangos kraštas
	Proj. gatvės bortas, h-8 cm
	Proj. gatvės bortas, h-0 cm
	Proj. kintamo aukščio gatvės bortas
	Proj. vėjo bortas, h-0 cm
	Proj. asfalto danga
	Proj. veja
	Proj. lauko akmenų danga (važiuojamoji dalis)
	Proj. betoninė trinkelė
	Proj. dangos ženklinimas ir kelio ženklai
	Proj. žmonių su regos negalia įspėjamasis paviršius
	Proj. žmonių su regos negalia vedimo paviršius


0	2022-06-13	Statybos leidimui, statybai		
LAIDA	DATA	LAIDOS STATUSAS. KEITIMO PRIEŽASTIS (JEI TAIKOMA)		
Kval. patv. dok. Nr.	 VAKARŲ INŽINERIJA Silutės pl. 2 Klaipėda, info@vakaruinzerija.lt mob. tel. 8-612-19090; 8-687-34573	Statinio projekto pavadinimas Automobilių stovėjimo aikštelės su pėsčiųjų takais (žemės sklyp. kad. Nr. 5548/0004:7) adresu Klaipėdos g. 4, Priekulės m, Priekulės sen., Klaipėdos r. sav. supaprastintas statybos projektas		
33820	SPV	Paulius Petrauskas	Dokumento pavadinimas Dangų ir eismo organizavimo planas M1:500	
27994	SPDV	Paulius Petrauskas		
LT	Statytojas ir (arba) Užsakovas Klaipėdos rajono savivaldybė		Dokumento žymuo VINZ-22-220-SPP-BD_S_B-02	
			LAPAS	LAPŲ
			1	1




Sutartiniai žymėjimai:			
	Sklypo riba		Proj. kintamo aukščio gatvės bortas
	Kelio juosta		Proj. vejos bortas, h=0 cm
	Proj. ašis		Proj. vertikalinis (izogipsės laiptas 10 cm)
	Proj. asfalto dangos kraštas		Proj. vertikalinis (izogipsės laiptas 2 cm)
	Proj. gatvės bortas, h=8 cm		pakeliamas esamas šulinio liukas iki projektinės dangos lygio
	Proj. gatvės bortas, h=0 cm		

0	2022-06-13	Statybos leidimui, statybai		
LAIDA	DATA	LAIDOS STATUSAS. KEITIMO PRIEŽASTIS (JEI TAIKOMA)		
Kval. patv. dok. Nr.	 VAKARŲ INŽINERIJA <small>Šilutės pl. 2 Klaipėda, info@vakaruinzerija.lt mob. tel. 8-612-19090; 8-687-34573</small>		Statinio projekto pavadinimas Automobilių stovėjimo aikštelės su pėsčiųjų takais (žemės sklyp. kad. Nr. 5548/0004:7) adresu Klaipėdos g. 4, Priekulės m, Priekulės sen., Klaipėdos r. sav. supaprastintas statybos projektas	
33820	SPV	Paulius Petrauskas	Dokumento pavadinimas Aukščių ir suvestinis inžinerinių tinklų planas M1:500	
27994	SPDV	Paulius Petrauskas		
LT	Statytojas ir (arba) Užsakovas Klaipėdos rajono savivaldybė		Dokumento žymuo VINZ-22-220-SPP-BD.S_B-03	
			LAPAS	LAPŲ
			1	1

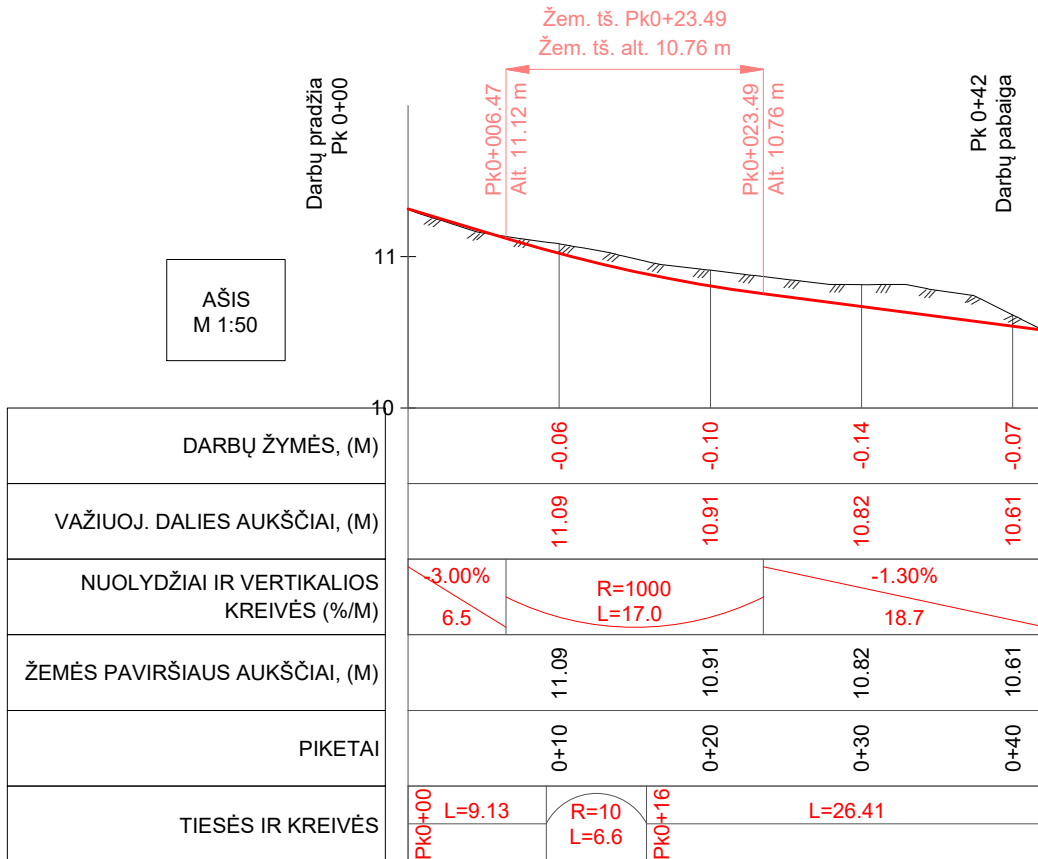


0	2022-06-13	Statybos leidimui, statybai			
LAIDA	DATA	LAIDOS STATUSAS. KEITIMO PRIEŽASTIS (JEI TAIKOMA)			
Kval. patv. dok. Nr.	 VAKARŲ INŽINERIJA <small>Šilutės pl. 2 Klaipėda, info@vakaruinzerija.lt mob. tel. 8-612-19090; 8-687-34573</small>		<i>Statinio projekto pavadinimas</i> Automobilių stovėjimo aikštelės su pėsčiųjų takais (žemės sklyp. kad. Nr. 5548/0004:7) adresu Klaipėdos g. 4, Priekulės m, Priekulės sen., Klaipėdos r. sav. supaprastintas statybos projektas		
33820	SPV	Paulius Petrauskas	<i>Dokumento pavadinimas</i> Išilginis profilis M1:500		LAIDA
27994	SPDV	Paulius Petrauskas			0
LT	<i>Statytojas ir (arba) Užsakovas</i> Klaipėdos rajono savivaldybė		<i>Dokumento žymuo</i> VINZ-22-220-SPP-BD.S_B-04		LAPAS
					LAPŲ
					1
					1

Skersinis pjūvis 1-1


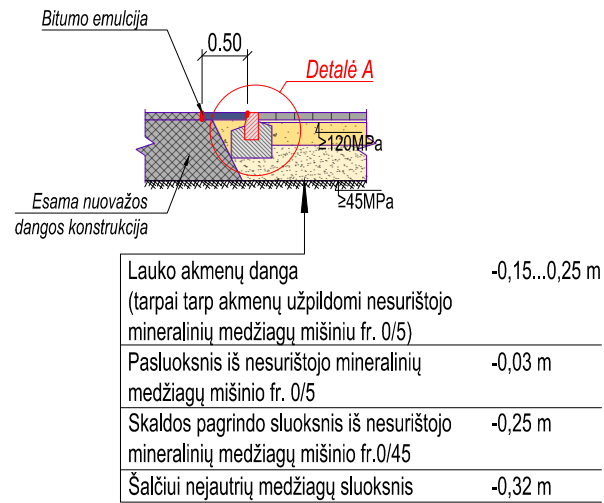


Skersinis pjūvis 3-3

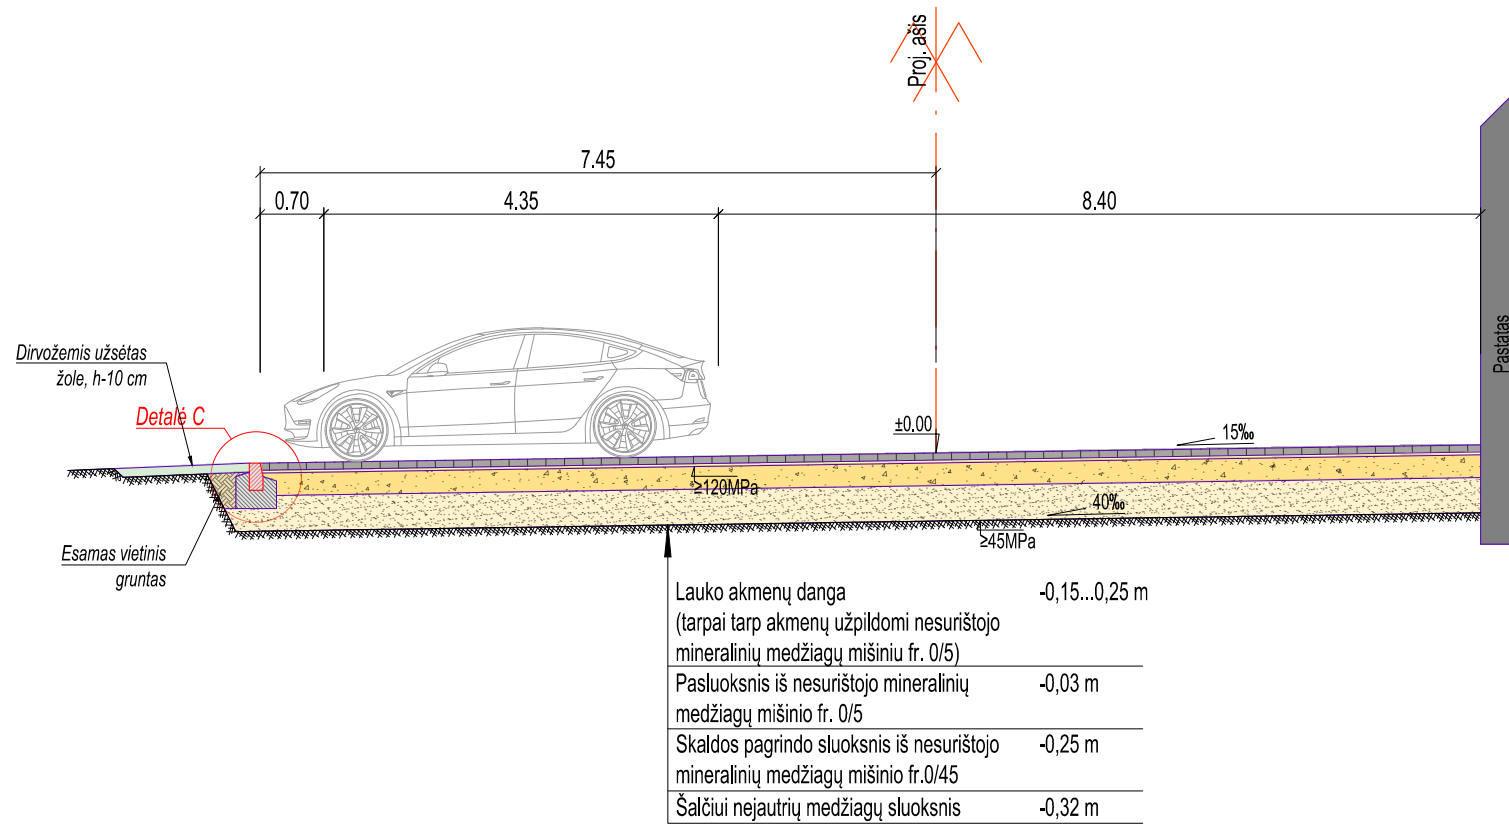

Skersinio nuolydžio išvystymo lentelė		
Piketas	Kairė pusė, %	Dešinė pusė, %
Pk0+00	2,50	-2,50
Pk0+15	2,50	-2,50
Pk0+25	0,00	0,00
Pk0+35	-1,50	1,50
Pk0+42	-1,50	1,50

Skersinis pjūvis 2-2

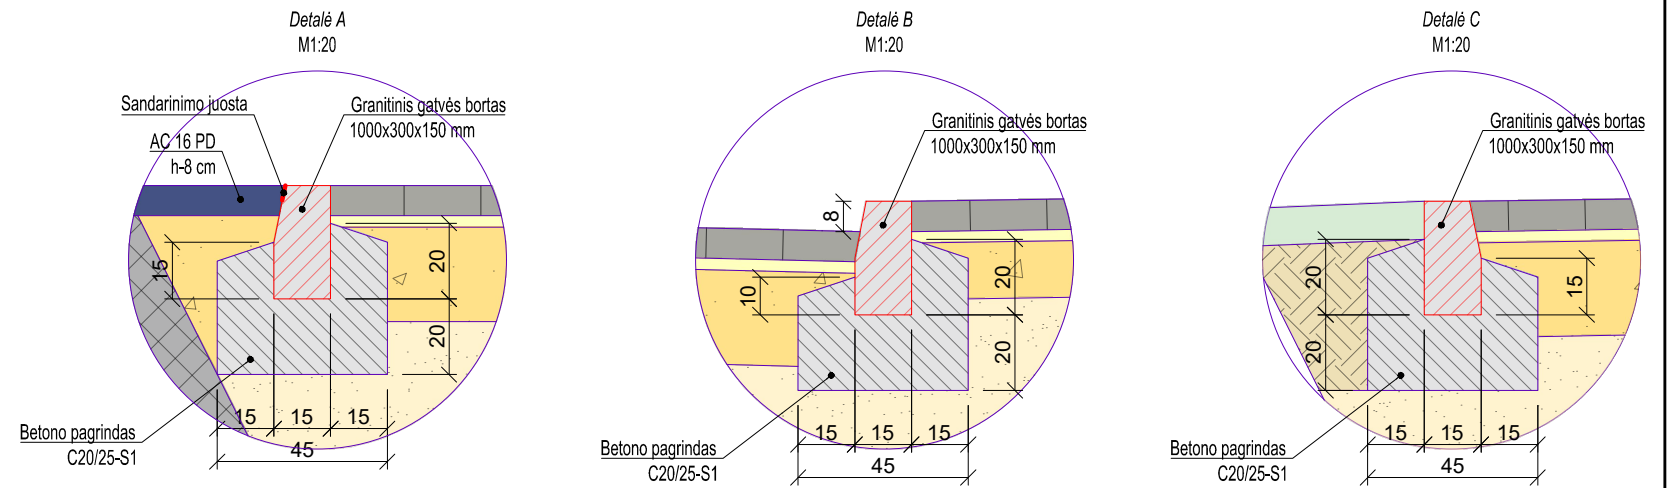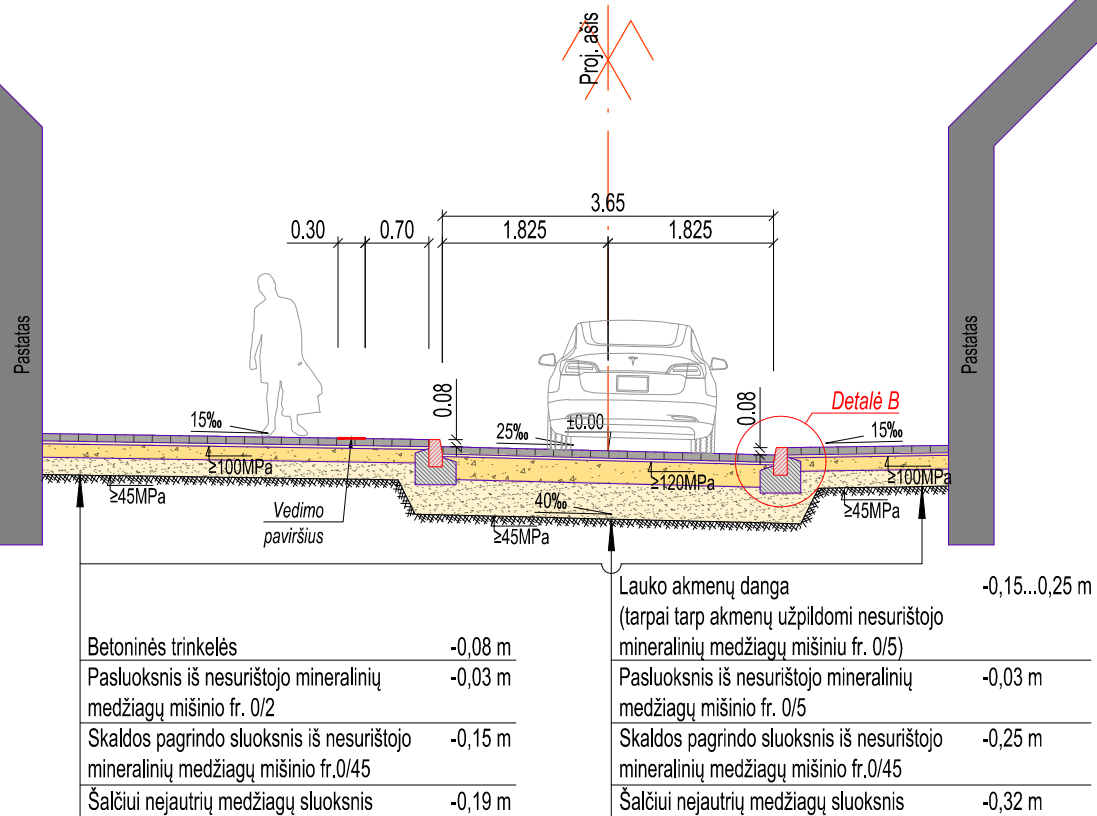

0	2022-06-13	Statybos leidimui, statybai
LAIDA	DATA	LAIDOS STATUSAS. KEITIMO PRIEŽASTIS (JEI TAIKOMA)
Kval. patv. dok. Nr.	VAKARŲ INŽINERIJA Silutės pl. 2 Klaipėda, info@vakaruinzerija.lt mob. tel. 8-612-19090; 8-687-34573	Statinio projekto pavadinimas Automobilių stovėjimo aikštelės su pėsčiųjų takais (žemės sklyp. kad. Nr. 5548/0004:7) adresu Klaipėdos g. 4, Priekulės m, Priekulės sen., Klaipėdos r. sav. supaprastintas statybos projektas
33820	SPV	Paulius Petrauskas
27994	SPDV	Paulius Petrauskas
LT	Statytojas ir (arba) Užsakovas Klaipėdos rajono savivaldybė	Dokumento pavadinimas Skersiniai pjūviai, detalės M1:100
		Dokumento žymuo VINZ-22-220-SPP-BD.S_B-05
		LAPAS
		LAPŲ
		1
		1