


PATALPŲ EKSPLIKACIJA


Patalpos Nr.	Patalpos pavadinimas	Patalpos plotas, m ²
1-1	Gamybos cechas	56,52
1-2	Sandėlis	90,58
Viso pirmame aukšte:		147,10
Bendras pastato plotas:		147,10

ŠARAMOS SR-2 ĮRENGIMAS - 1 VNT. (1:20)

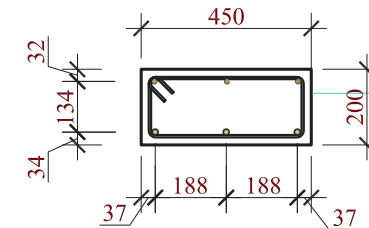

Betonas C25/30. Armavimas
Virš. zona. S500 Ø12, 2vnt, L=3480mm
Ap. zona. S500 Ø18, 2vnt, L=3480mm
Skersinė S500 Ø6 L=860 mm, kas 200mm



ŠARAMOS SR-2 ĮRENGIMAS - 1 VNT. (1:20)

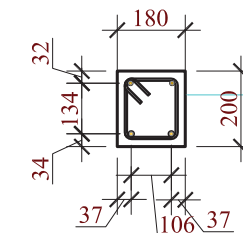

Betonas C25/30. Armavimas
Virš. zona. S500 Ø12, 2vnt, L=3480mm
Ap. zona. S500 Ø18, 2vnt, L=3480mm
Skersinė S500 Ø6 L=860 mm, kas 200mm

ĮRENGINIŲ EKSPLIKACIJA

Poz. Nr.	Įrenginio pavadinimas	Matmenys, mm	Reikalinga elektros įtampa
1	Skardos išvyniojimo ir karpymo staklės	1200x3200x800	230V
2	Skardos lankstymo staklės	1300x3040x800	230V
3	Skardos zigzavimo staklės su stalu	1200x2000x800	230V

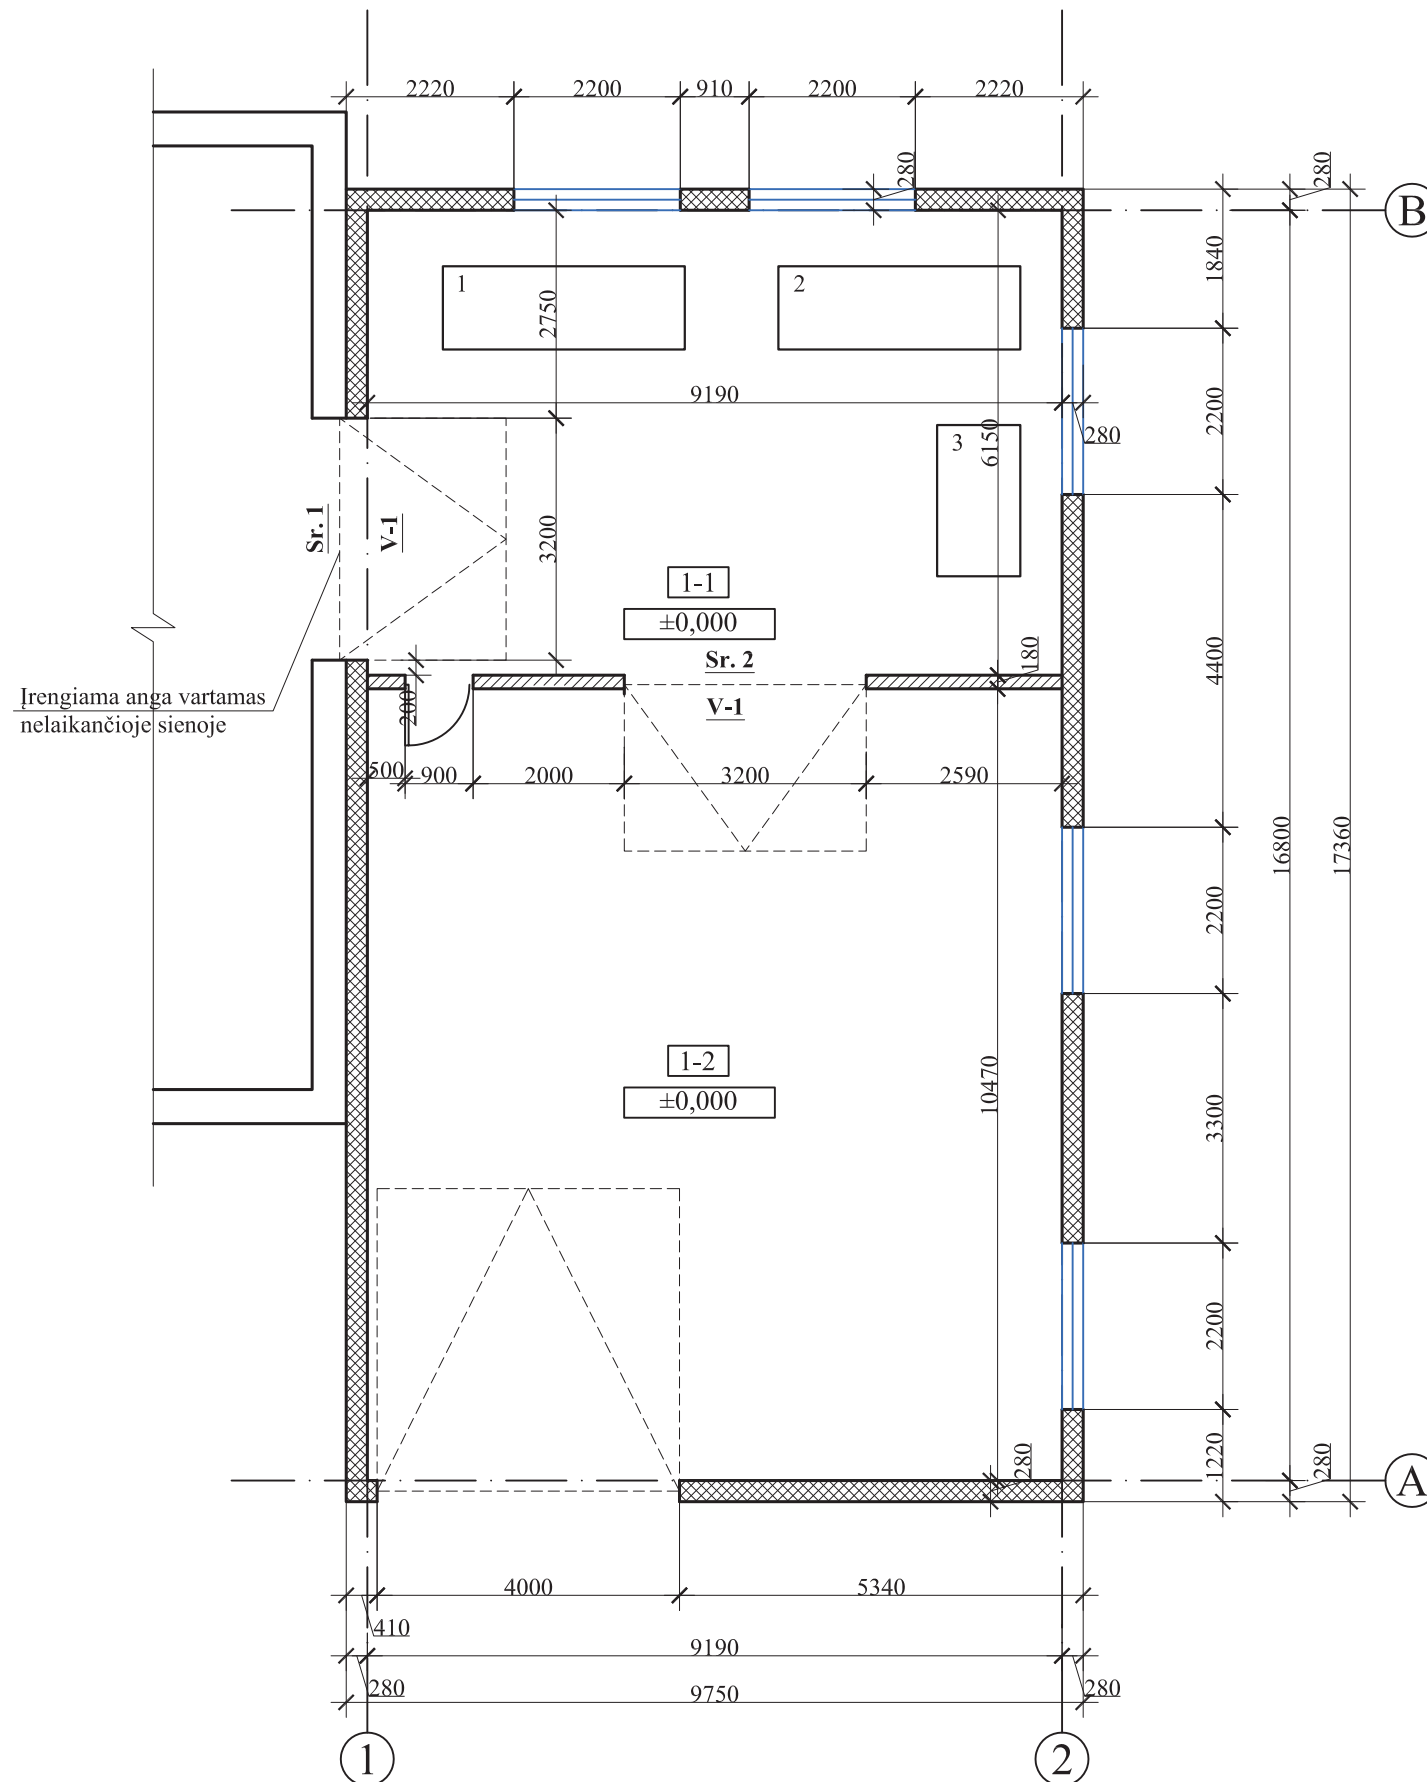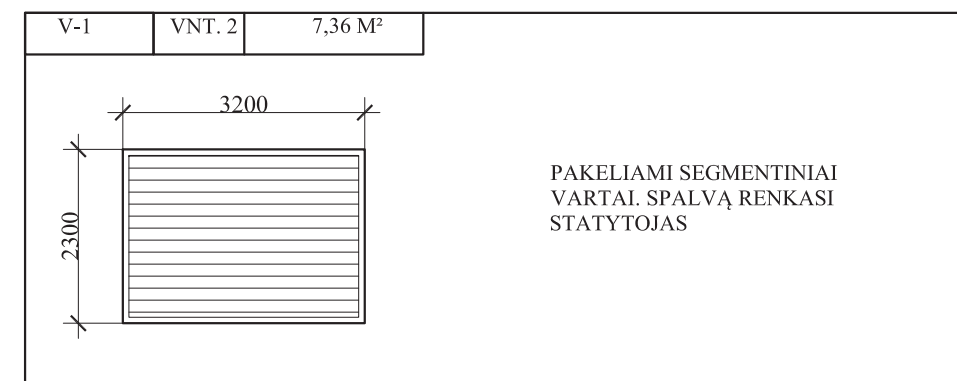

SUTARTINIAI ŽYMĖJIMAI:

- Silikatinių blokelių mūras (180mm)
- Esamos daugiasluksnių kompozicinių plokščių sienos

JURGITOS DRIZGAITĖS INDIVIDUALI VEIKLA BIRUTĖS G. 22-149, KLAIPĖDA, TEL: 8616 85024. PAŽYMOŠ NR. 184109				SANDĖLIAVIMO PASKIRTIES PASTATO (UNIKALUS NR. 4400-5171-1701) PAVASARIO G. 1, BUDRIKIŲ K., SENDVARIO SEN., KLAIPĖDOS RAJ., DALIES PATALPŲ PRITAIKYMO GAMYBOS, PRAMONĖS PASKIRČIAI, PAPERASTOJO REMONTO PROJEKTAS	
A1947	PV, PDV	J. Milė		SANDĖLIS SU GAMYBOS PATALPOMS PASTATAS (UNIKALUS NR. 4400-5171-1701) PAVASARIO G. 1, BUDRIKIŲ K., SENDVARIO SEN., KLAIPĖDOS RAJ.	LAIDA
				PIRMO AUKŠTO PLANAS (1:100)	0
STADIJA	UŽSAKOVAS: UAB "LANKSTINYS"			2021/08/01-00-TDP-BD-B.01	LAPAS
TDP					LAPŲ
					1
					1

ŠIAURINIS FASADAS



VAKARINIS FASADAS



JURGITOS DRIZGAITĖS INDIVIDUALI VEIKLA BIRUTĖS G. 22-149, KLAIPĖDA, TEL: 8 616 85024, PAŽYMO NR. 184109					Objekto pavadinimas: SANDĖLIAVIMO PASKIRTIES PASTATO (UNIKALUS NR. 4400-5171-1701) PAVASARIO G. 1, BUDRIKIŲ K., SENDVARIO SEN., KLAIPĖDOS RAJ., DALIES PATALPŲ PRITAIKYMO GAMYBOS, PRAMONĖS PASKIRČIAI, PAPERASTOJO REMONTO PROJEKTAS			
A1947	PV	J. MILĖ		2022	Pavadinimas:		LAIDA	
					FASADAI		0	
STADIJA	Užsakovas: UAB „LANKSTINYS“				Numeris: 2021/08/01-00-TDP -B.02		LAPAS	LAPŲ
TDP							1	1