




1043672633



Sklypo ribų pažymėjimui panaudotas
geodeziškai išmatuoto sklypo
Kad.Nr 5508/0002:192 planas

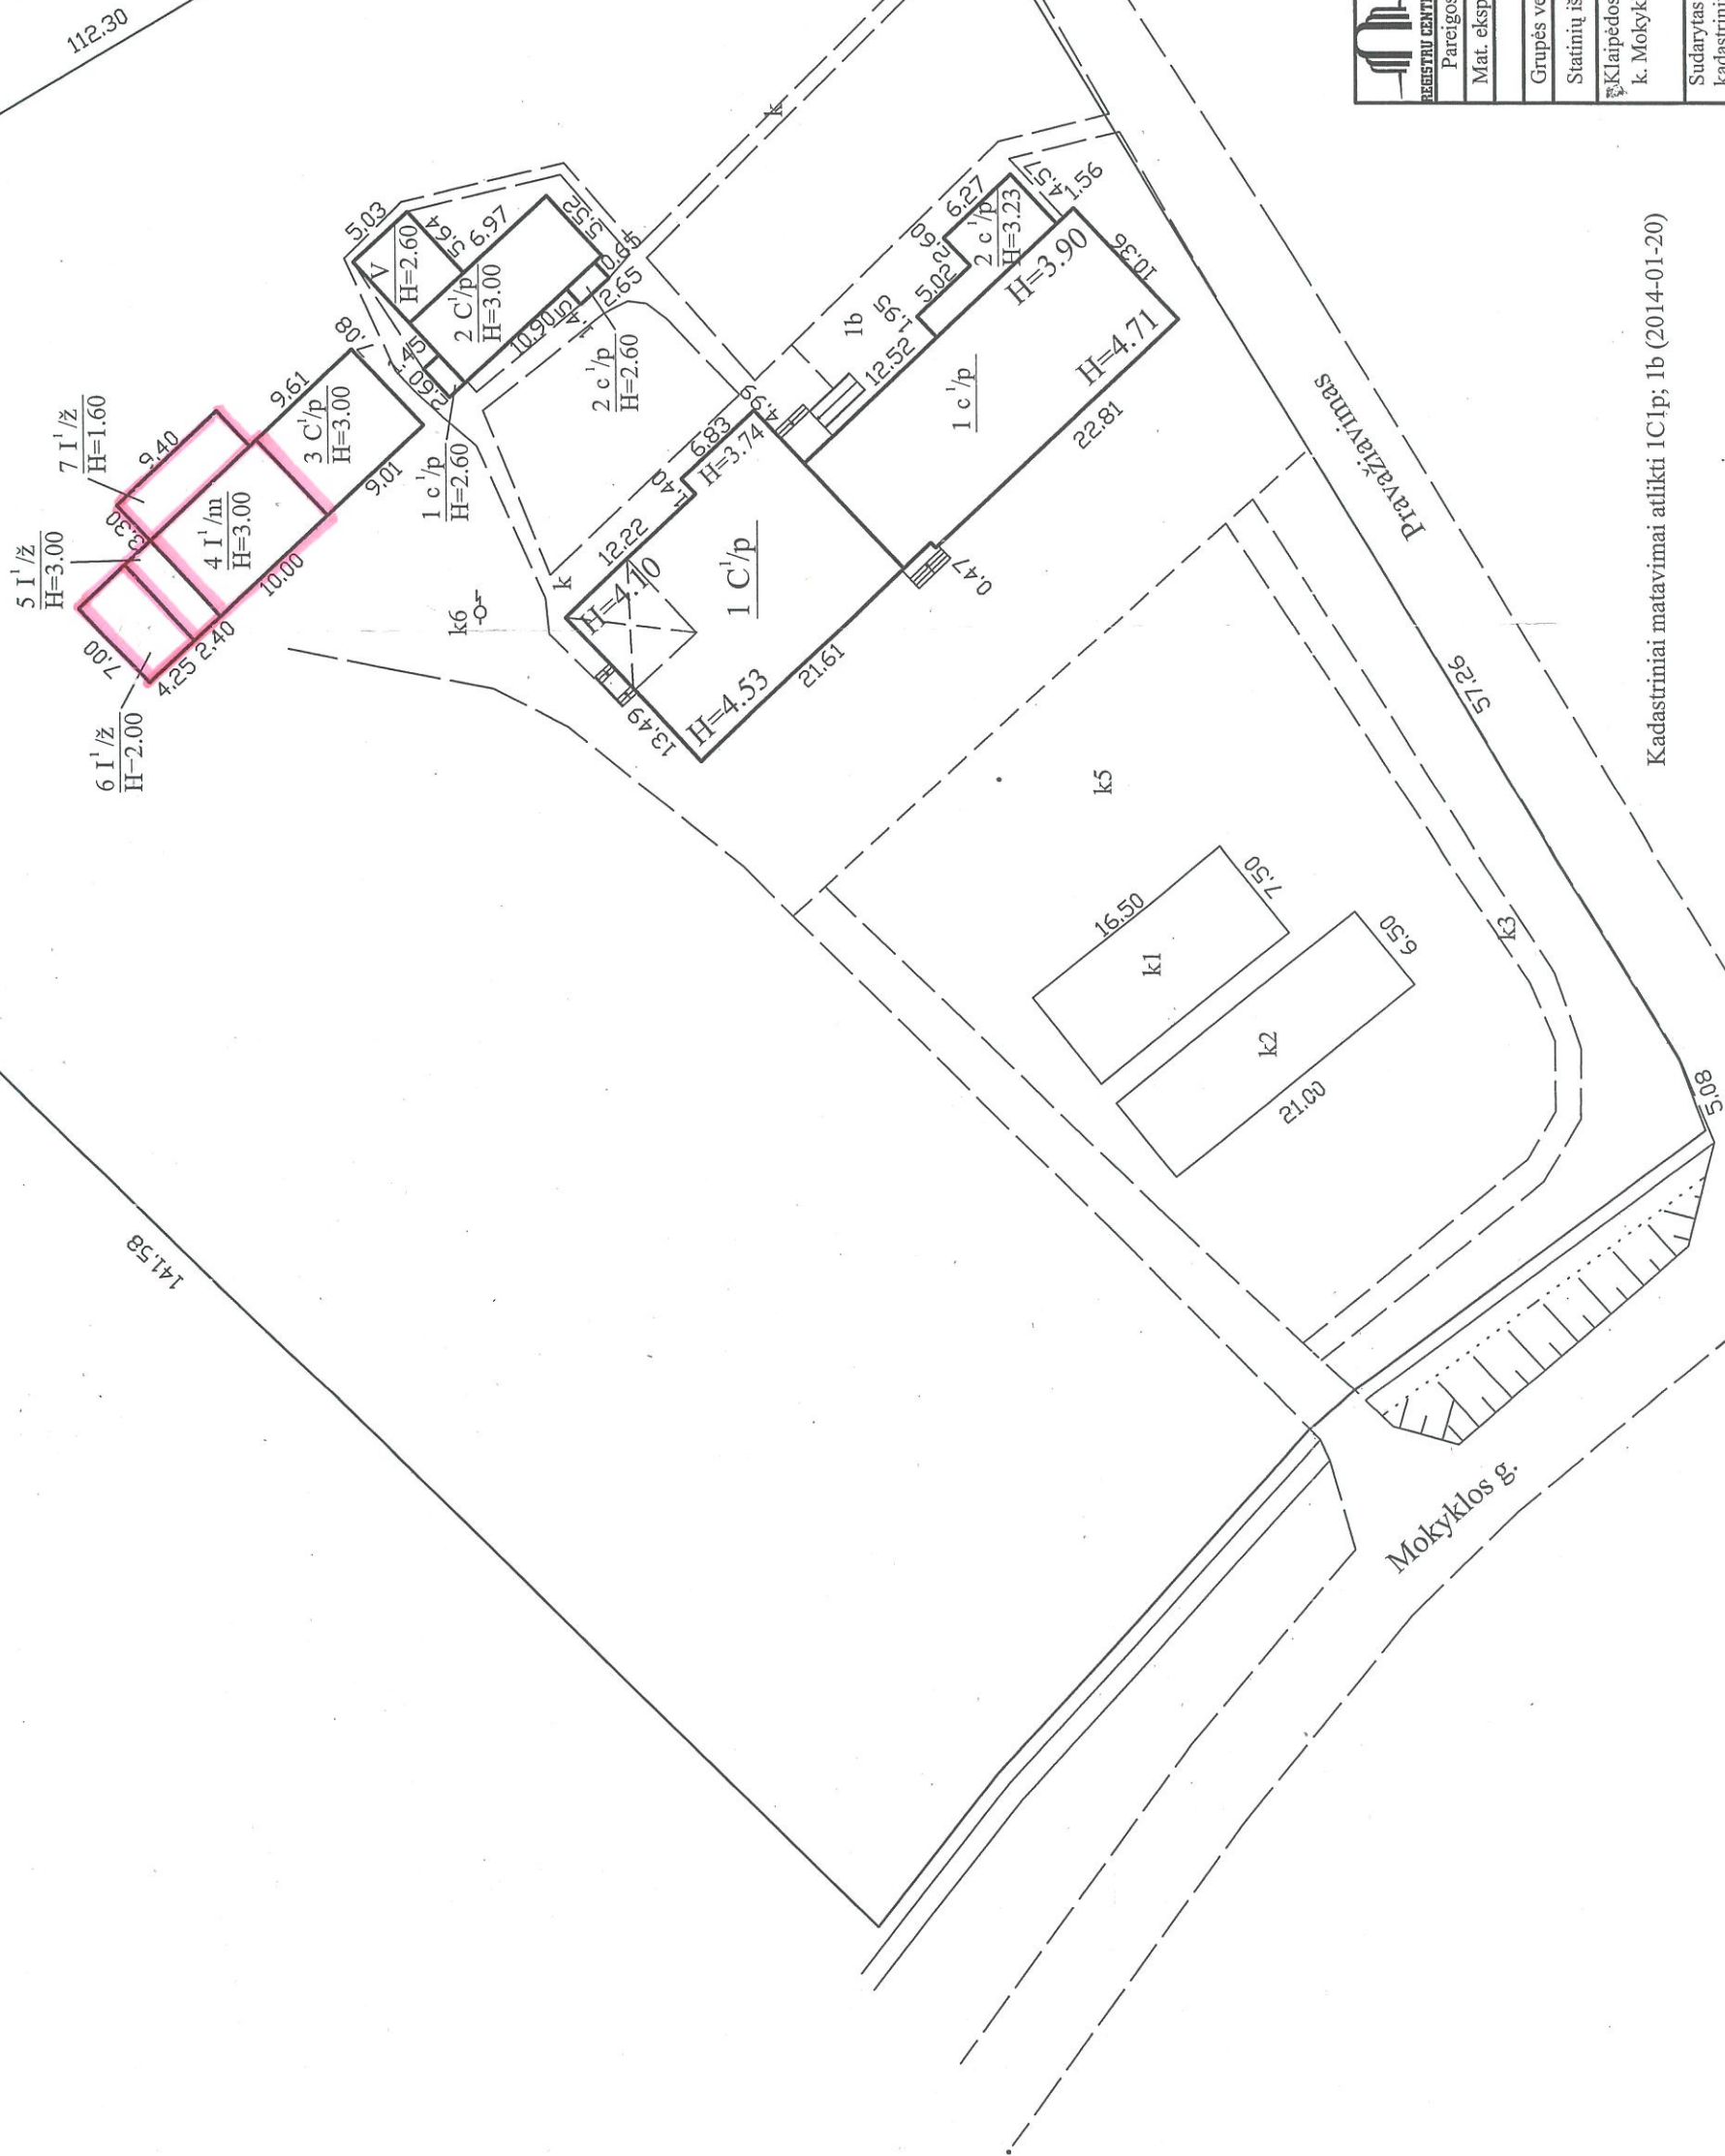

Valstybės įmonės Registrų centro Klaipėdos filialas
Licencijos Nr. G-734-(623), išduota 2008-08-27
2M-M-1433

Parcigos	V., pavardė	Parašas	Data
Mat. ekspertas	R. Kurpeikis		2014-01-27
Grupės vedėja	R. Surblinė		
Statinių išdėstymo planas			
Klaipėdos r. sav. Daukšaičių k. Mokyklos g. 4			
Sudarytas pagal 2014-01-20 kadastrinių matavimų duomenis			
Pastato pažymėjimas plane 1C1p			

Kadastriniai matavimai atlikti 1C1p; 1b (2014-01-20)