

SUTARTINIAI ŽYMĖJIMAI:

- DETALIOJO PLANO GALIOJIMO RIBA
- ESAMA SKLYPO RIBA (KAD. NR. 5544/0005:260)
- FORMUOJAMŲ SKLYPŲ RIBOS
- ESAMOS SKLYPŲ RIBOS
- STATYBOS RIBA
- GATVĖS RAUDONOSIOS LINIJOS
- GATVĖS AŠINĖ LINIJA
- ESAMA TVORA
- APSAUGOS ZONA
- GATVĖS VAŽIUOJAMOJI DALIS
- INŽINERINĖS INFRASTRUKTŪROS KORIDORIUS
- SERVITUTAS
- LAIKINAS STATINYS: 4 - PAVĖSINĖ
- ESAMOS UŽSTATYMAS: 1 - GYVENAMASIS NAMAS,
2 - MECHANINĖS REMONTO DIRBTUVĖS,
3 - AUTOMOBILŲ REMONTO DIRBTUVĖS
- ĮVAŽIAVIMAS Į SKLYPĄ



1	2
3	4

- Kiti sklypai nustatyti reglamentai:**
- 1 - žemės sklypo naudojimo būdas (būdai);
 - 2 - leidžiamas pastatų aukštis (metrais)
 - 3 - leidžiamasis žemės sklypo užstatymo tankis;
 - 4 - leidžiamasis žemės sklypo užstatymo intensyvumas;

Sklypo numerio ir jo ploto žymėjimas:

$\frac{n}{m}$

n - sklypo numeris
m - sklypo plotas, m²

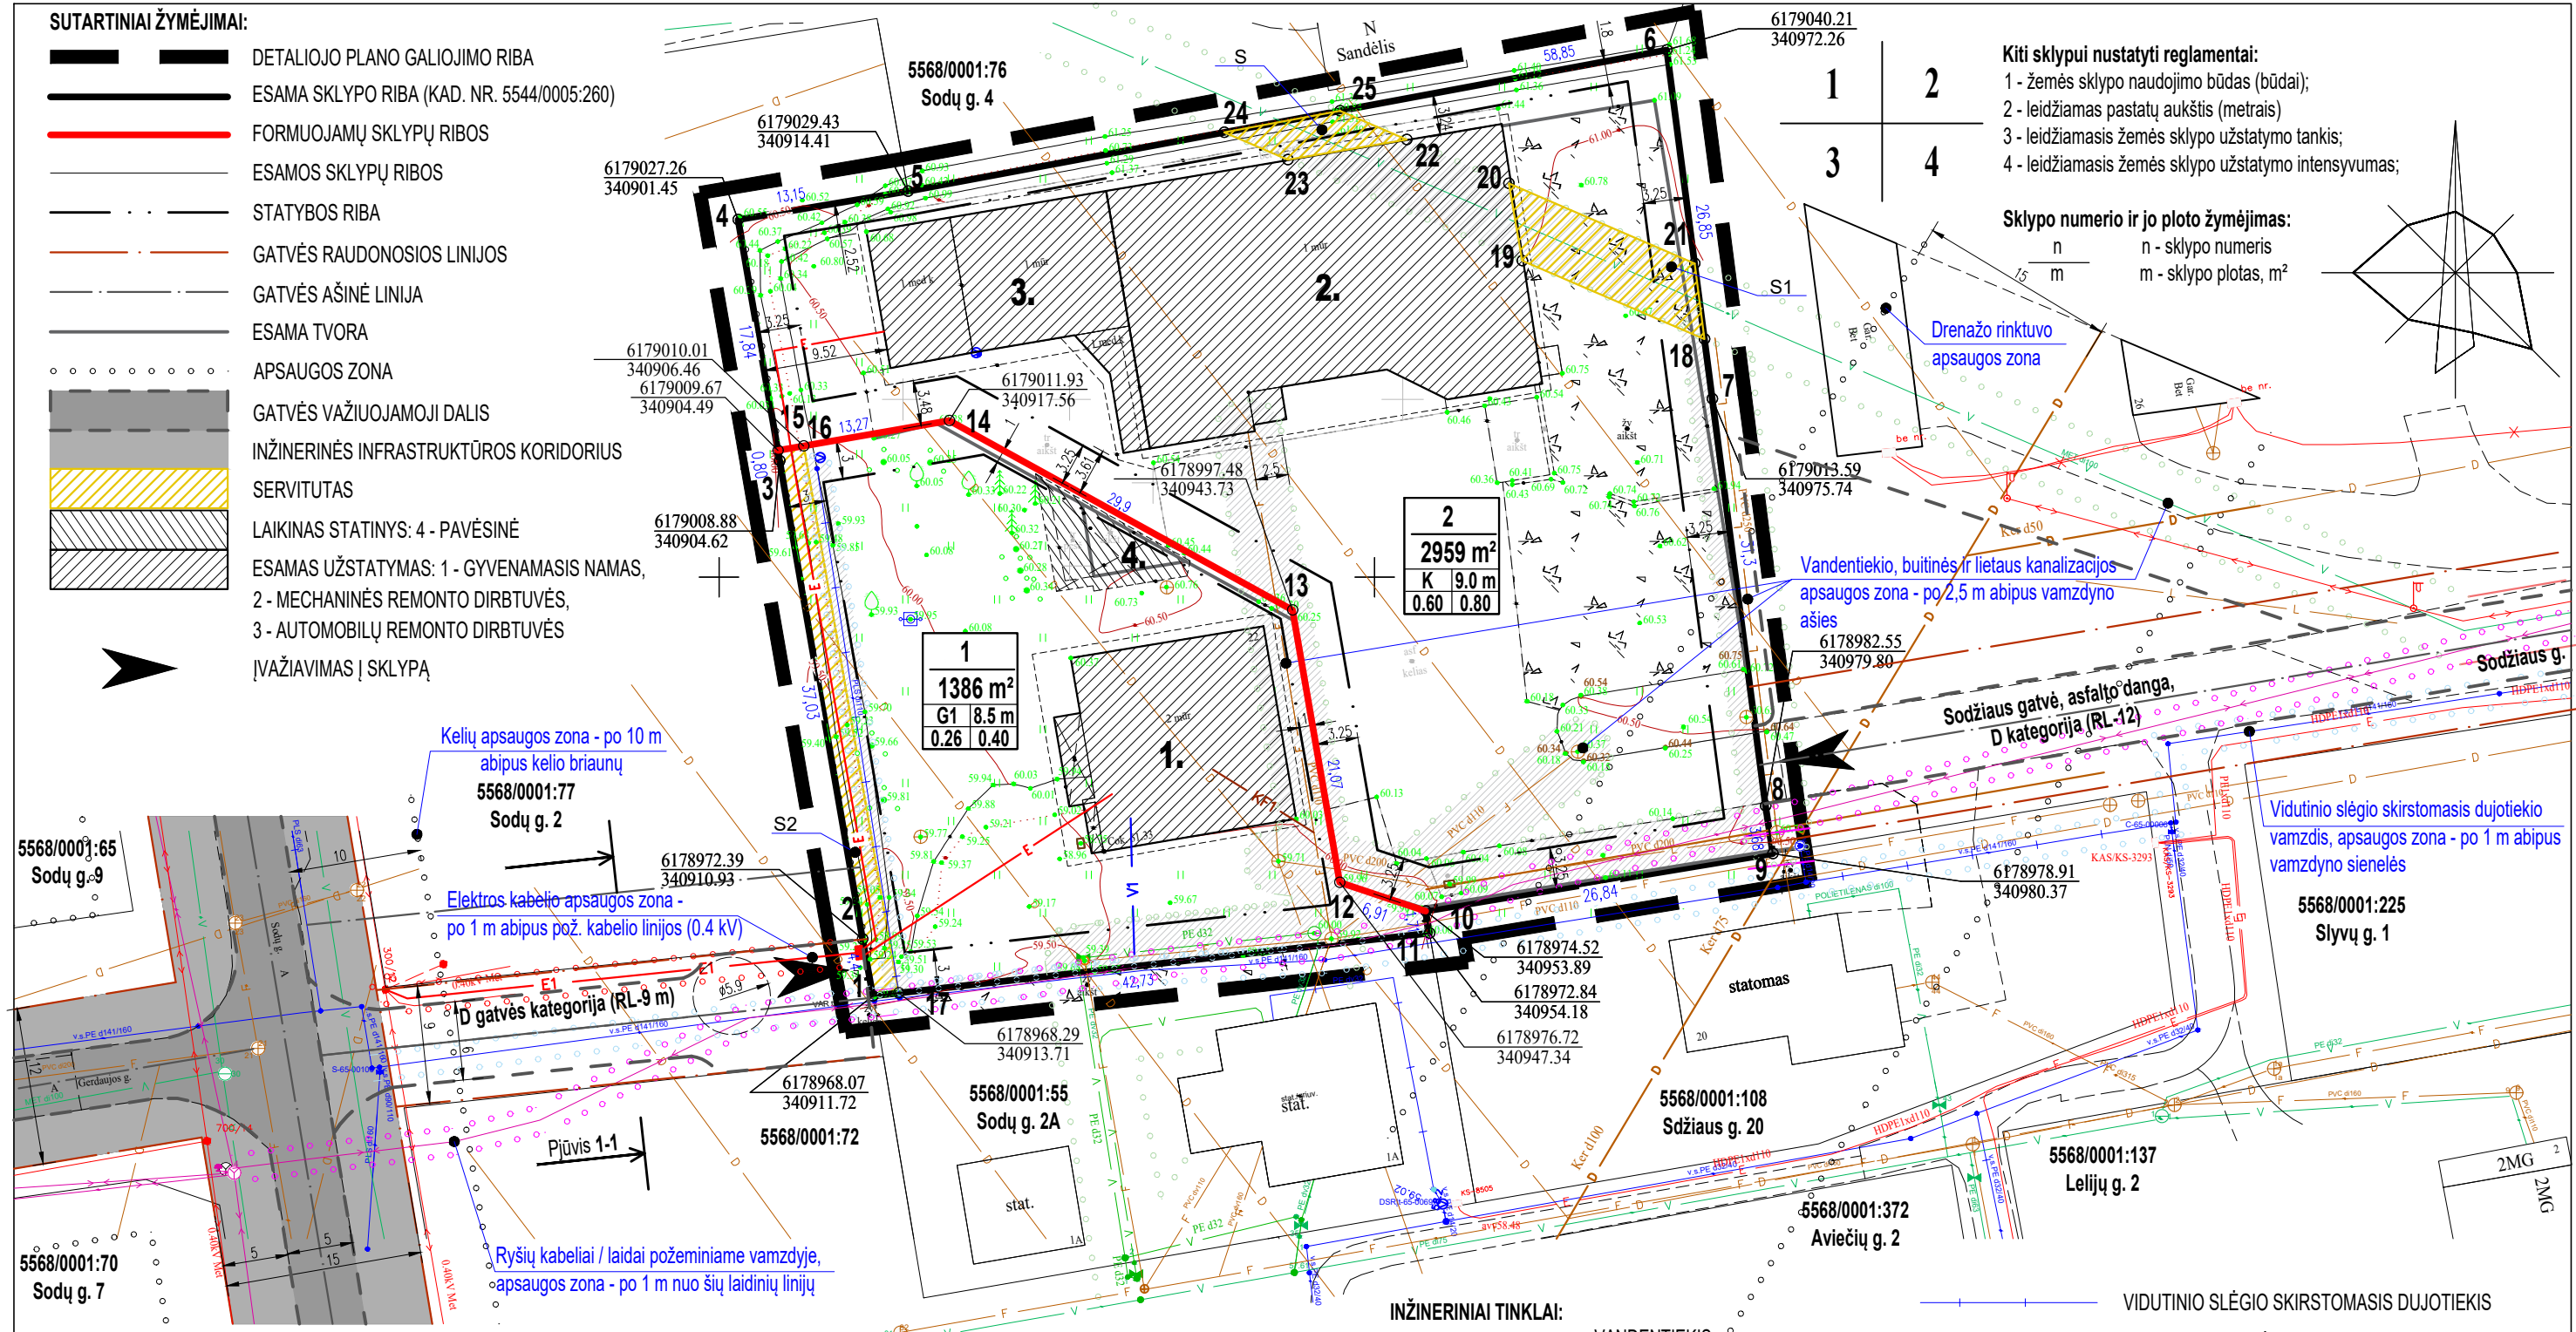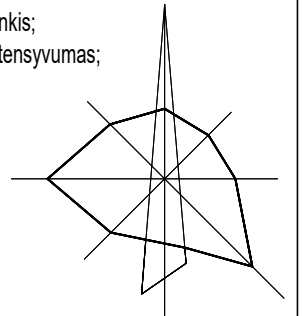

5568/0001:65
Sody g. 9

5568/0001:70
Sody g. 7

INŽINERINIAI TINKLAI

Vandens tiekimo ir nuotekų, paviršinių nuotekų tvarkymo vamzdinių, įrengiamų iki 2,5 metro gylyje, apsaugos zona – išilgai vamzdyno trasos esanti žemės juosta, kurios ribos yra po 2,5 metro į abi puses nuo vamzdyno ašies, po šia juosta esanti žemė bei vanduo virš šios juostos (LR Specialiųjų žemės naudojimo sąlygų įstatymas, 42 straipsnio 1 dalis).

Elektros tinklų požeminių kabelių linijos apsaugos zona išilgai požeminių kabelių linijos esanti žemės juosta, kurios ribos yra po 1 metrą į abi puses nuo šios linijos, vanduo virš jos ir žemė po šia juosta (LR Specialiųjų žemės naudojimo sąlygų įstatymas, 24 straipsnio 3 dalis).

Požeminių elektroninių ryšių tinklų laidinių linijų apsaugos zona – išilgai požeminių elektroninių ryšių tinklų laidinių linijų esanti žemės juosta, kurios ribos yra po vieną metrą į abi puses nuo šių laidinių linijų, vanduo virš jos ir žemė po šia juosta (LR Specialiųjų žemės naudojimo sąlygų įstatymas, 45 straipsnio 1 dalis).

Dujotiekių vamzdyno apsaugos zona – žemės juosta išilgai vamzdyno trasos, virš šios juostos esanti oro erdvė, žemė po šia juosta bei vanduo virš šios juostos ir po ja: ne didesnio kaip 5 barų slėgio dujotiekių vamzdynų apsaugos zonos ribos yra vienas metras į abi puses nuo vamzdyno sienelės (LR Specialiųjų žemės naudojimo sąlygų įstatymas, 30 straipsnio 1 dalis).

Bendrojo naudojimo drenažo rinktų apsaugos zona – žemės juosta išilgai drenažo rinktų, kurios ribos yra po 15 metrų į abi puses nuo rinktų ašies. Tiksliai nustačius (atsiklus) drenažo rinktų buvimą vietą ir suderinus su savivaldybės administracijos direktoriaus įgaliotu savivaldybės administracijos atstovu, – po 5 metrus į abi puses nuo drenažo rinktų (išskyrus taršos šaltinius). (LR Specialiųjų žemės naudojimo sąlygų įstatymas, 93 straipsnio 2 dalis).

INŽINERINIAI TINKLAI:

- VANDENTIEKIS
- BUITINĖ KANALIZACIJA
- ESAMOS MELIORACIJOS DRENAŽAS
- ESAMOS RYŠIŲ KABELIS
- ŽEMOSIOS ĮT. EL. ORO LINIJOS KABELIS
- PLANUOJAMAS VANDENTIEKIS
- PLANUOJAMA BUITINĖ KANALIZACIJA
- PLANUOJAMAS ELEKTROS KABELIS POŽEMINIŲ LINIJŲ
- PLANUOJAMAS ELEKTROS ĮVADAS
- VIDUTINIO SLĖGIO SKIRSTOMASIS DUJOTIEKIS
- ESAMOS IZOHIPSĖS

Atestato, diplomo nr.	 Klaipėdos g. 20, Gargždai Tel.: (846) 452747 El. paštas: garprojektas@gmail.com Įm. k.: 163121393	Iniciatorius: P. B.	
		OBJEKTAS: Detalusis planas	
ADRESAS: Klaipėdos raj. sav., Vėžaičių sen., Vėžaičių k., žemės sklypo kadastrinis Nr. 5568/0001:78		INŽINERINĖS INFRASTRUKTŪROS BRĖŽINYS	
M 1:500		LAIDA	
077643	Direktorius	Petras Stropas	2023
A 797	PV architektas	Vidas Stalaučinskas	2023
004179	Architektė	Indrė Stropaitė	2023
STADIJA	0007-01-DP-GP-3		LAPAS
DP			LAPŲ
			1

Sutinku su detaliojo plano sprendiniais:
(Detaliojo plano iniciatorius: P. B.)

