

SITUACIJOS SCHEMA




Planuojamas žemės sklypas

IŠTRAUKA IŠ ŽEMĖS SKLYPO KAD. NR. 5544/0003:538 ESANČIO DOVILŲ MIESTELYJE, DOVILŲ SENIŪNIJOJE, KLAIPĖDOS R. SAV., DETALIOJO PLANO



Planuojamas žemės sklypas

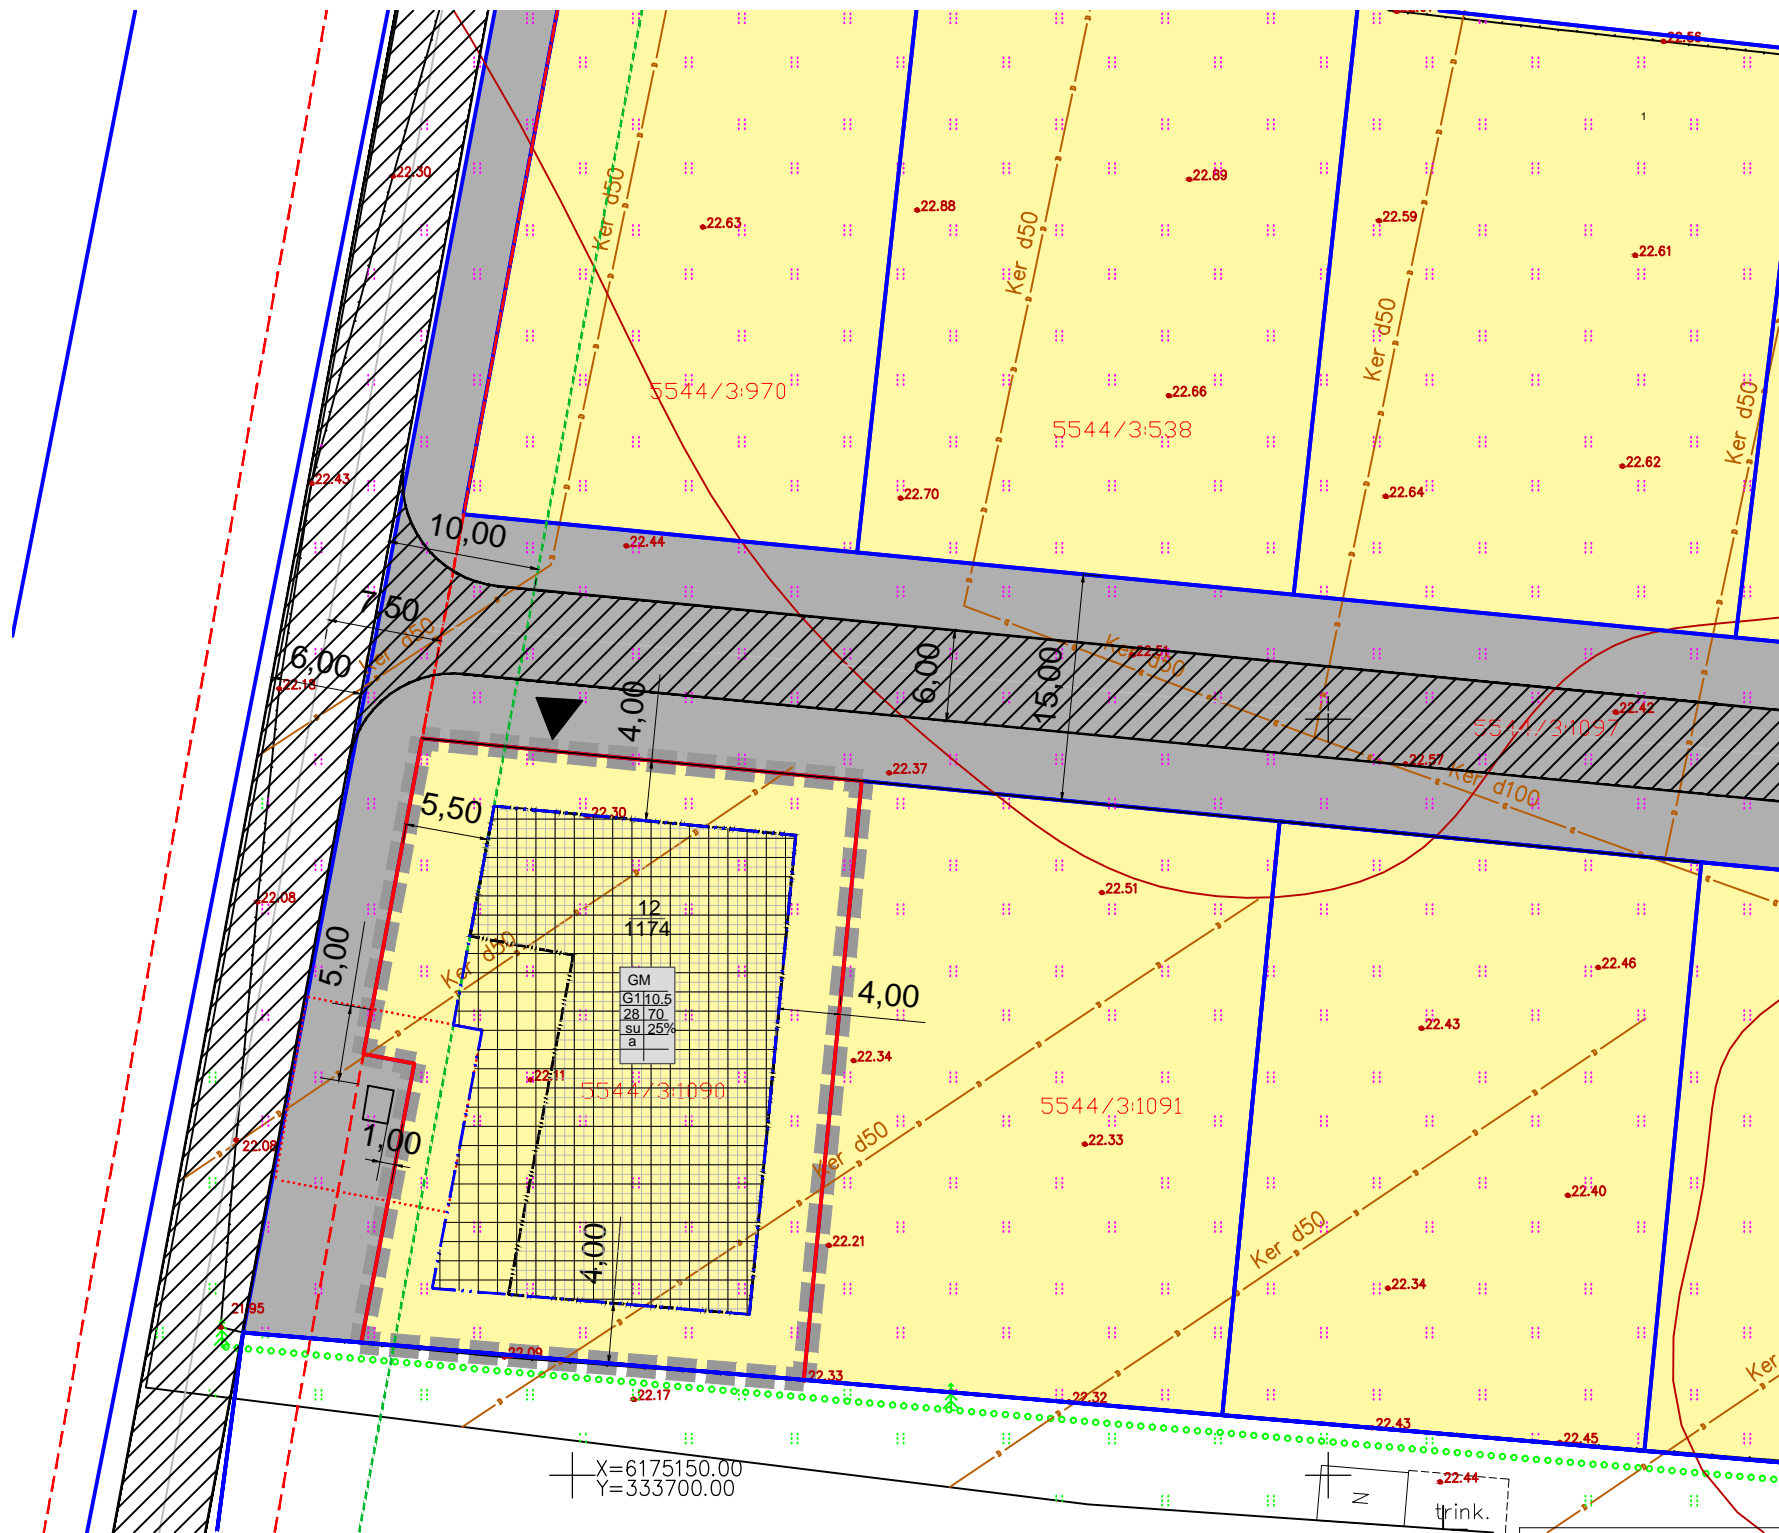

TERITORIJOS TVARKYMO REŽIMO REIKALAVIMAI

T - TERITORIJOS NAUDOJIMO TIPAS ARBA  
PAGRINDINĖ ŽEMĖS NAUDOJIMO PASKIRTIS:

1	2
3	4
5	6
a	b

- 1 - ŽEMĖS NAUDOJIMO BŪDAS (BŪDAI);
- 2 - LEIDŽIAMAS PASTATŲ AUKŠTIS (METRAIS);
- 3 - LEIDŽIAMASIS ŽEMĖS SKLYPO UŽSTATYMO TANKIS;
- 4 - LEIDŽIAMASIS ŽEMĖS SKLYPO UŽSTATYMO INTENSIVUMAS;
- 5 - UŽSTATYMO TIPAS
- 6 - PRIKLAUSOMŲJŲ ŽELDYNŲ IR ŽELDINIŲ TERITORIJŲ DALYS, %

a - PAPILDOMI REGLAMENTAI

n	n - ŽEMĖS SKLYPO NUMERIS
m	m - ŽEMĖS SKLYPO PLOTAS, M²

SUTARTINIAI ŽYMĖJIMAI

	Detaliojo plano riba
	Planuojamo žemės sklypo riba
	Esama žemės sklypo riba
	Suprojektuota D kat. gatvė
	Vienbučių ir dvibučių gyvenamųjų namų teritorijos
	Gatvės raudonosios linijos
	Kelio apsaugos zona
	Esama statybos riba
	Esama statybos zona
	Planuojama statybos riba
	Planuojama statybos zona
	Patikslinta modulinės transformatorinės apsaugos zona
	Planuojamas įvažiavimas į sklypą

Su detaliojo plano koregavimo sprendiniais susipažinau

Aukščių sistema - Baltijos  
Koordinacijų sistema - LKS-94

Jurgitos Comienės individuali veikla  
Tel. 861738752, j.comiene@gmail.com

**Projektas:**  
ŽEMĖS SKLYPO KAD. NR. 5544/0003:538 ESANČIO DOVILŲ MIESTELYJE,  
DOVILŲ SENIŪNIJOJE, KLAIPĖDOS R. SAV., DETALIOJO PLANO  
KOREGAVIMAS ŽEMĖS SKLYPE TYLOS G.1, DOVILAI, KLAIPĖDOS R. SAV.,

Atestato Nr.	Pareigos	V. Pavardė	Parašas	Data
TPV 0021	TPV	J. Comienė		2024

Brėžinio pavadinimas:  
**PAGRINDINIAI SPRENDINIAI**

Plotas, ha	Mastelis	Formatas	Lapas	Lapų
0,1174	1:500	A3	1	1