


SUTARTINIAI ŽYMĖJIMAI	
	Sklypo projektinė riba
	Statybos riba (esama (koreguojama))
	Statybos riba (projektuojama)
	Užstatyti leidžiama teritorija (esama (koreguojama))
	Užstatyti leidžiama teritorija (projektuojama)
	Projektuojamo pastato užstatymo zona

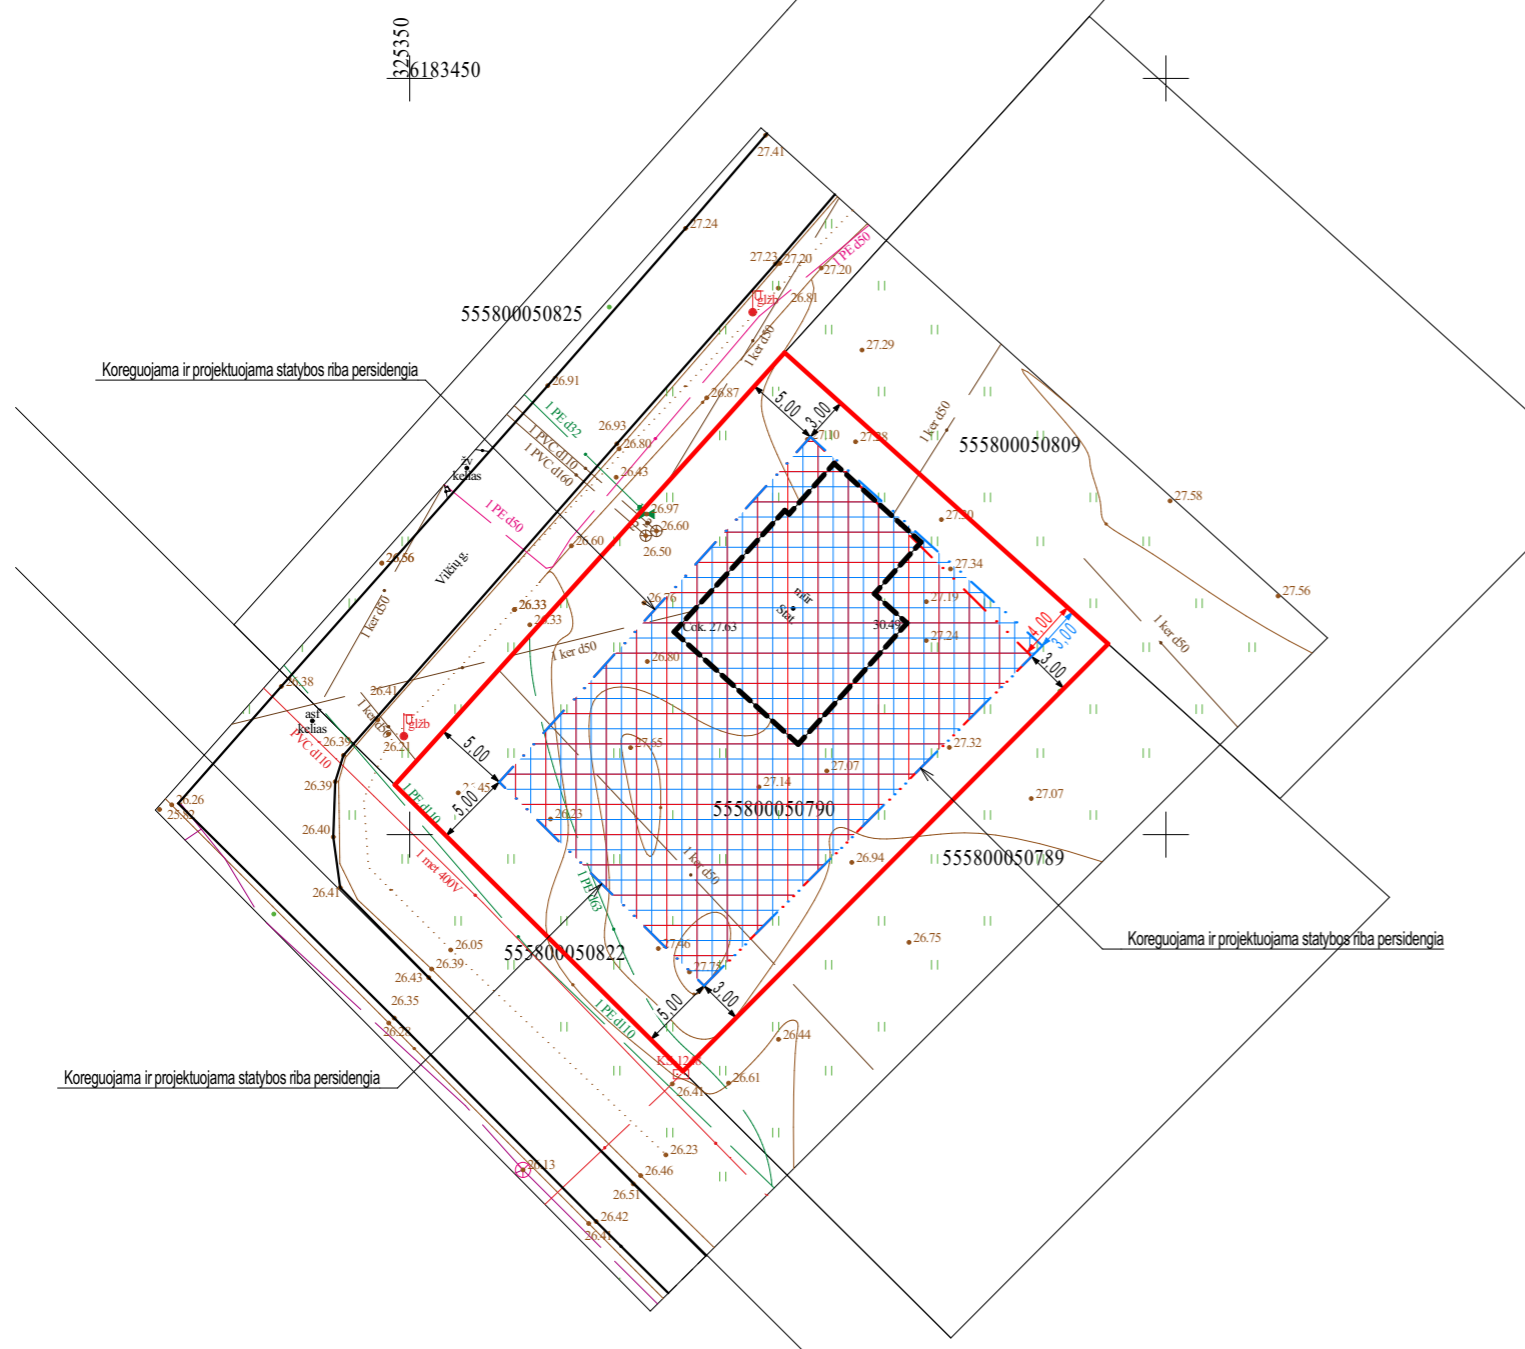


**SUDERINTA:**

**S.G. (sklypo savininkas)** \_\_\_\_\_  
**Parašas**

**Pastabos:**

- Detaliojo plano koregavimo metu koreguojama statybos riba ir statybos zona.

0	2024-04	Statybos leidimui
LAIDA	IŠLEIDIMO DATA	LAIDOS STATUSAS. KEITIMO PRIEŽASTIS (JEI TAIKOMA)
TOPOGRAFINIS PLANAS. SUTEIKTAS NUMERIS		
KVAL. PATV. DOK.	 MB "Uostamiesčio architektūra ir konstrukcijos" Paryžiaus Komūnos g. 25A-208, LT-91111, Klaipėda Tel.: 2123075; faks.: 2617368 e - paštas: paslaugos.autocad@gmail.com	<b>PROJEKTO PAVADINIMAS</b> Individualių gyvenamųjų namų kvartalo Klaipėdos r. sav., Sendvario sen., Trušelių k., Vilčių g.44 sklypo (kad. Nr. 5558/0005:790) detaliojo plano sprendinių koregavimas supaprastinta tvarka pagal LR teritorijų planavimo įstatymo 28 str. 9 d.*
A1780	PV	S. Sokolovienė
A1780	SP PDV	S. Sokolovienė
001024	ARCH	Aleksandras Krasauskas
LT	STATYTOJAS	DOKUMENTO ŽYMUO
	<b>S.G.</b>	AK-24/10-DPK-SP.01
		LAPAS
		LAPŲ
		1
		1