


1075045541

1075045541

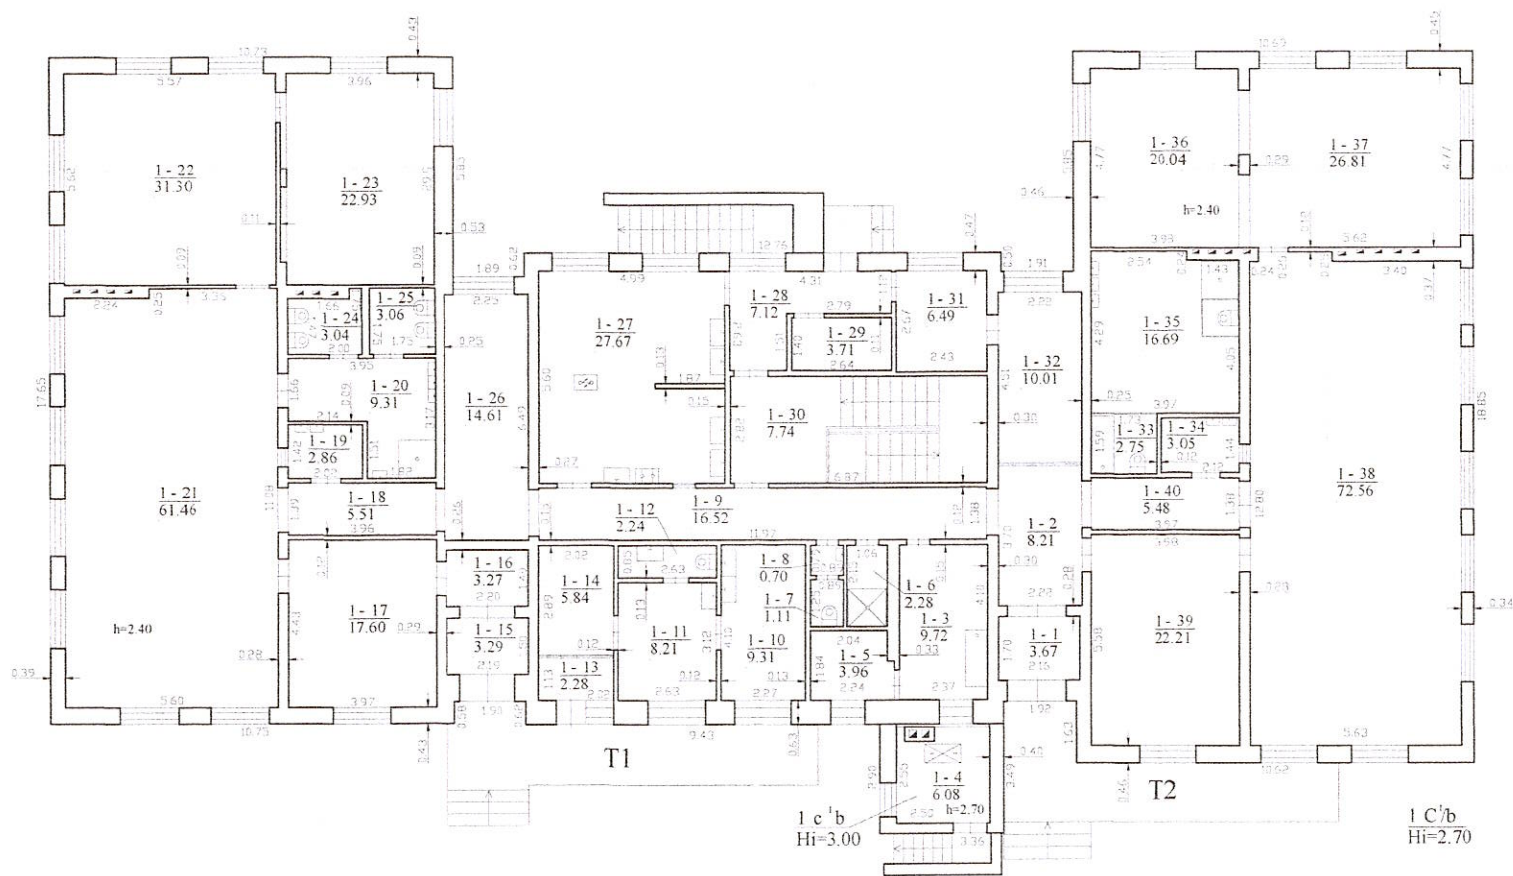


UAB "Geopartneris"			
2M-M-1197			
Pareigos	V. pavardė	Parašas	Data
Matavimas	R. Krulčiūnas		2017.09.12
Pirmo aukšto planas 1:100			
Klaipėdos r. sav. Kvietinių k. Juosimė g. 3.			
Sudarstas pagal 2017-09-12 kadastrinių matavimų duomenis		Pastato pažymėjimo planas 1C1b	



1075045541

1075045541

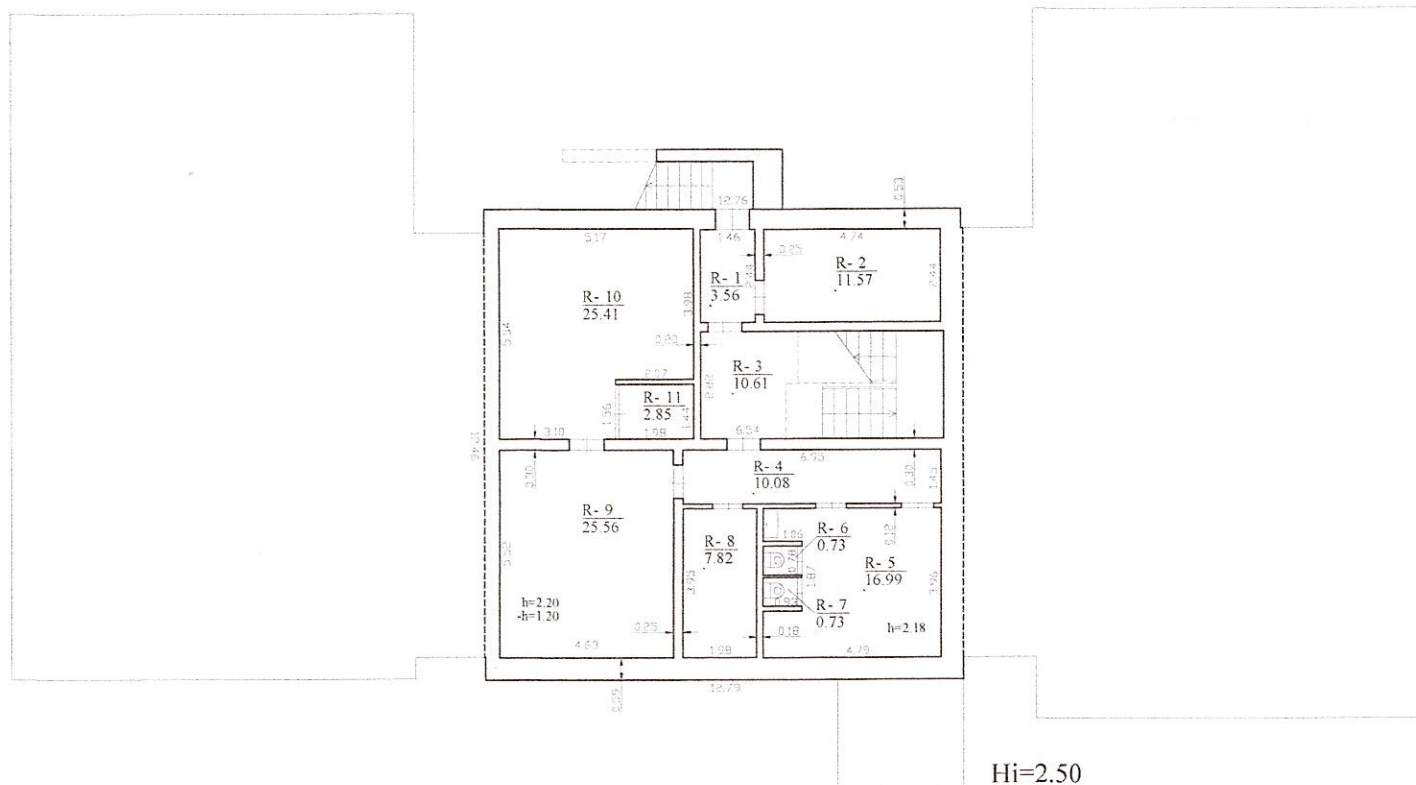

Hi=2.50

UAB "Geopartneris"			
2M-M-1197			
Paružios	V. pavardė	Paružios	Data
Matavimas	R. Kvalitatis		2017-09-12
Rūšio (patirimo) planas		1:100	
Klaipėdos r. sav. Kvietinių k. Jaujimo g. 3			
Sudarytas pagal 2017-09-12 kadastrinius matavimų duomenis		Pastato pažymėjimas plane 1C1b	

