


# ŽEMĖS SKLYPO PLANAS M 1:500 Sklypo plotas –3446m<sup>2</sup>

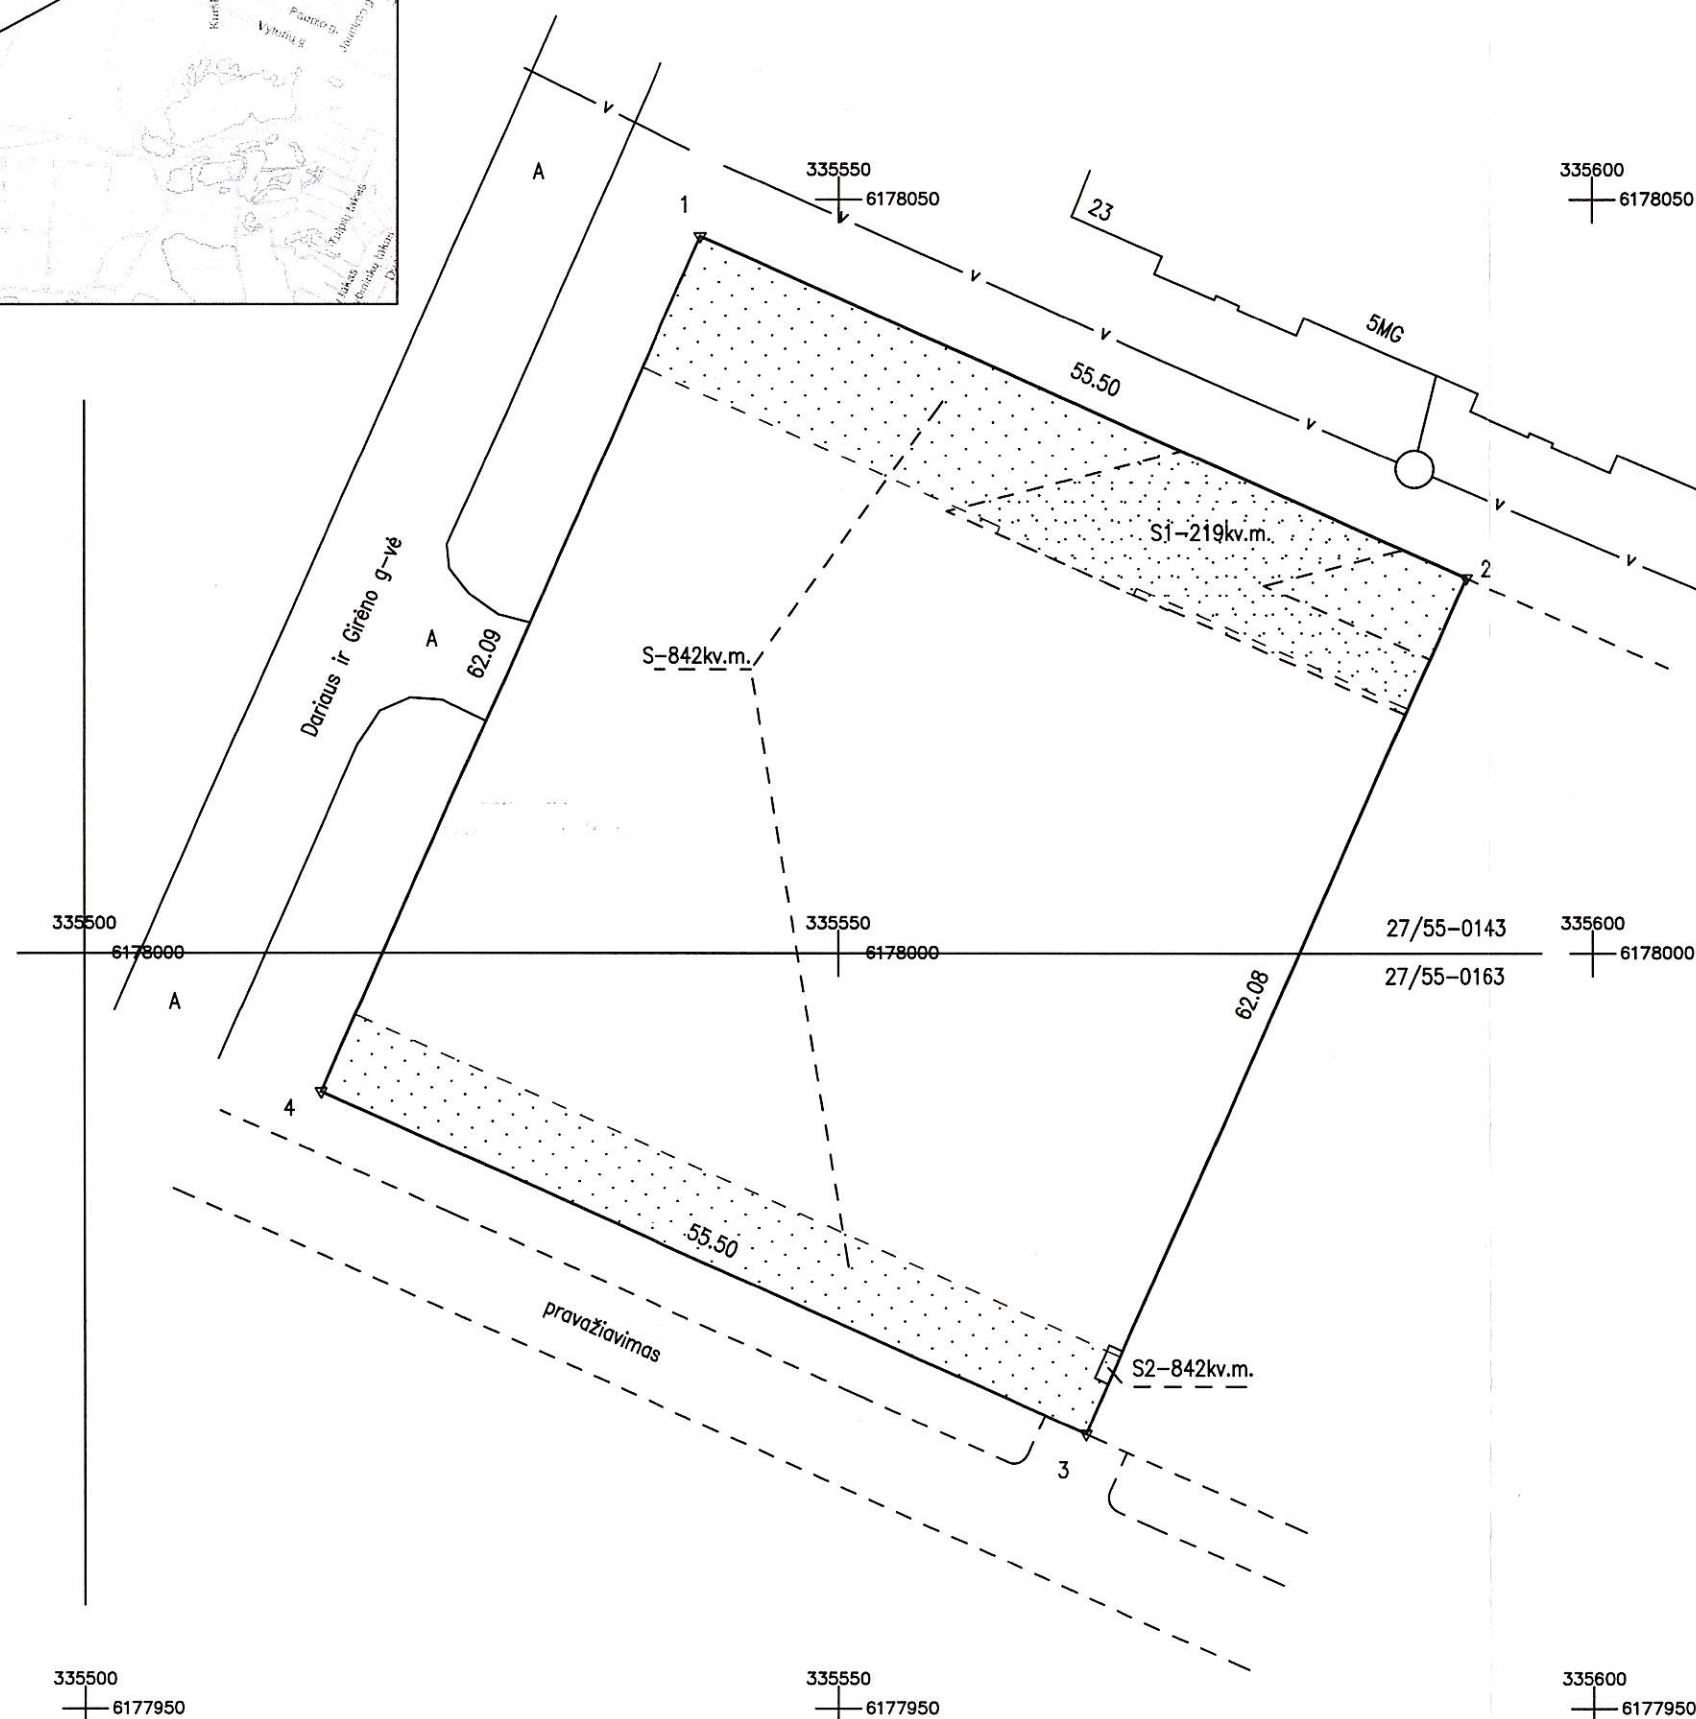

Kadastro:	vieta . . . . . Gargždai	blokas	sklypas
Žemės sklypo kadastro Nr.:	5 5 2 0 0 0 1 2	0 0 2 9	

Gatvė, namo Nr.	S.Dariaus ir Girėno gt.
Kaimas (miestelis)	
Seniūnija	
Miestas (rajonas)	Gargždai
Apskritis	Klaipėdos apskr.

Gretimybė	Gretimų žemės sklypo kadastro Nr.	Pastabos
3-4		pravažiavimas
1-2		Juridškai neįteisinta žemė
4-1		Dariaus ir Girėno g-vė
2-3		Klaipėdos rajono savivaldybė


Su paženklinomis vietovėje žemės sklypo ribomis, aprašytais 2008 m. kovo mėn. 11d. žemės sklypo paženklinimo – parodymo akte, ir nustatytu plotu sutinku:

Žemės savininkas (naudotojas):  
 Klaipėdos rajono savivaldybė  
 (vardas pavardė) \_\_\_\_\_ (parašas) \_\_\_\_\_ (data) \_\_\_\_\_



Klaipėdos apskrities viršininko administracijos  
 Klaipėdos rajono žemėtvarkos skyrius  
 Patikrino: vyr.geodezininkas . . . . . V.Lengvinaitė  
 Suderino: skyriaus vedėjas . . . . . R.Petkienė  
 (pareigos) (parašas) (vardas, pavardė) (data) 2008 02. 19. A.V.

R.Kovalenko gamybinė komercinė įmonė		LICENCIJOS NR.376G-430 IŠDUOTA 2005 11 29 www.geodezija.lt	
Pareigos	Parašas	V.Pavardė	Data
Inžinierius		R.Kovalenko	2008.02.11

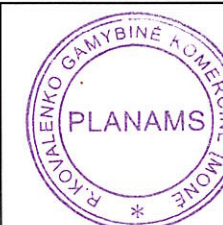

A.V.

# ŽEMĖS SKLYPO PLANAS M 1:500

## Sklypo plotas –3446m<sup>2</sup>

Žemės sklypo kadastro Nr. 5 5 2 0 0 0 1 2 0024

### KOORDINAČIŲ ŽINIARAŠTIS

Koordinačių sistema Valstybinė LKS-1994							
Taško Nr.	Kodas	X	Y	Taško Nr.	Kodas	X	Y
1	R	6178047.57	335540.88				
2	R	6178024.93	335591.54				
3	R	6177968.17	335566.39				
4	R	6177990.81	335515.72				

SKLYPO CENTRO KOORDINATĖS		
Koordinačių sistema	Koordinatės X/Y	Planšetės nomenklatūra
Sistema, kurioje vykdyti matavimai		
Valstybinė LKS-1994	6178006/335551	27/55-0143;0163
Žiniaraštį sudarė	R.Kovalenko (parašas)	2008.02.11 (data)

Ištrauka iš Lietuvos Administracinių teisų pažeidimų kodekso:

47 straipsnis. Pastovių žemėnaudos riboženklų sunaikinimas arba gadinimas – užtraukia baudą nuo dviejų šimtų penkiasdešimties iki penkių šimtų litų.

48 straipsnis. Geodezinio pagrindo punktų bei markšneiderystės ženklų sunaikinimas arba gadinimas – užtraukia baudą nuo penkių šimtų iki vieno tūkstančio litų.

### Duomenys apie žemės naudojimo apribojimus

Eil.Nr.	Apribojimai	Plotas, m <sup>2</sup>

### Duomenys apie žemės naudojimo servitutus

Eil.Nr.	Servitutai	Plotas, m <sup>2</sup>
1	206. Servitutas – teisė tiesti požeminės ir antžeminės komunikacijos (tarnaujantis daiktas) plotas "S"	842
2	106. Servitutas – teisė tiesti požeminės ir antžeminės komunikacijos (viešpataujantis daiktas) plotas "S1"	219
3	207. Servitutas – teisė aptarnauti požeminės ir antžeminės komunikacijos (tarnaujantis daiktas) plotas "S"	842
4	107. Servitutas – teisė aptarnauti požeminės ir antžeminės komunikacijos (viešpataujantis daiktas) plotas "S1"	219
5	108. Servitutas – teisė naudoti požeminės ir antžeminės komunikacijos (viešpataujantis daiktas) "S2"	2