


Teritorijos, esančios Dariaus ir Girėno gatvėje, Gargždų mieste, det

27/55 - 0143

X=6178050
Y=335600

Prisijungimas prie esančių
buitinių nuotekų tinklų
d400 Dariaus ir Girėno
gatvėje

ie esamo
o d300
riaus ir
vėje

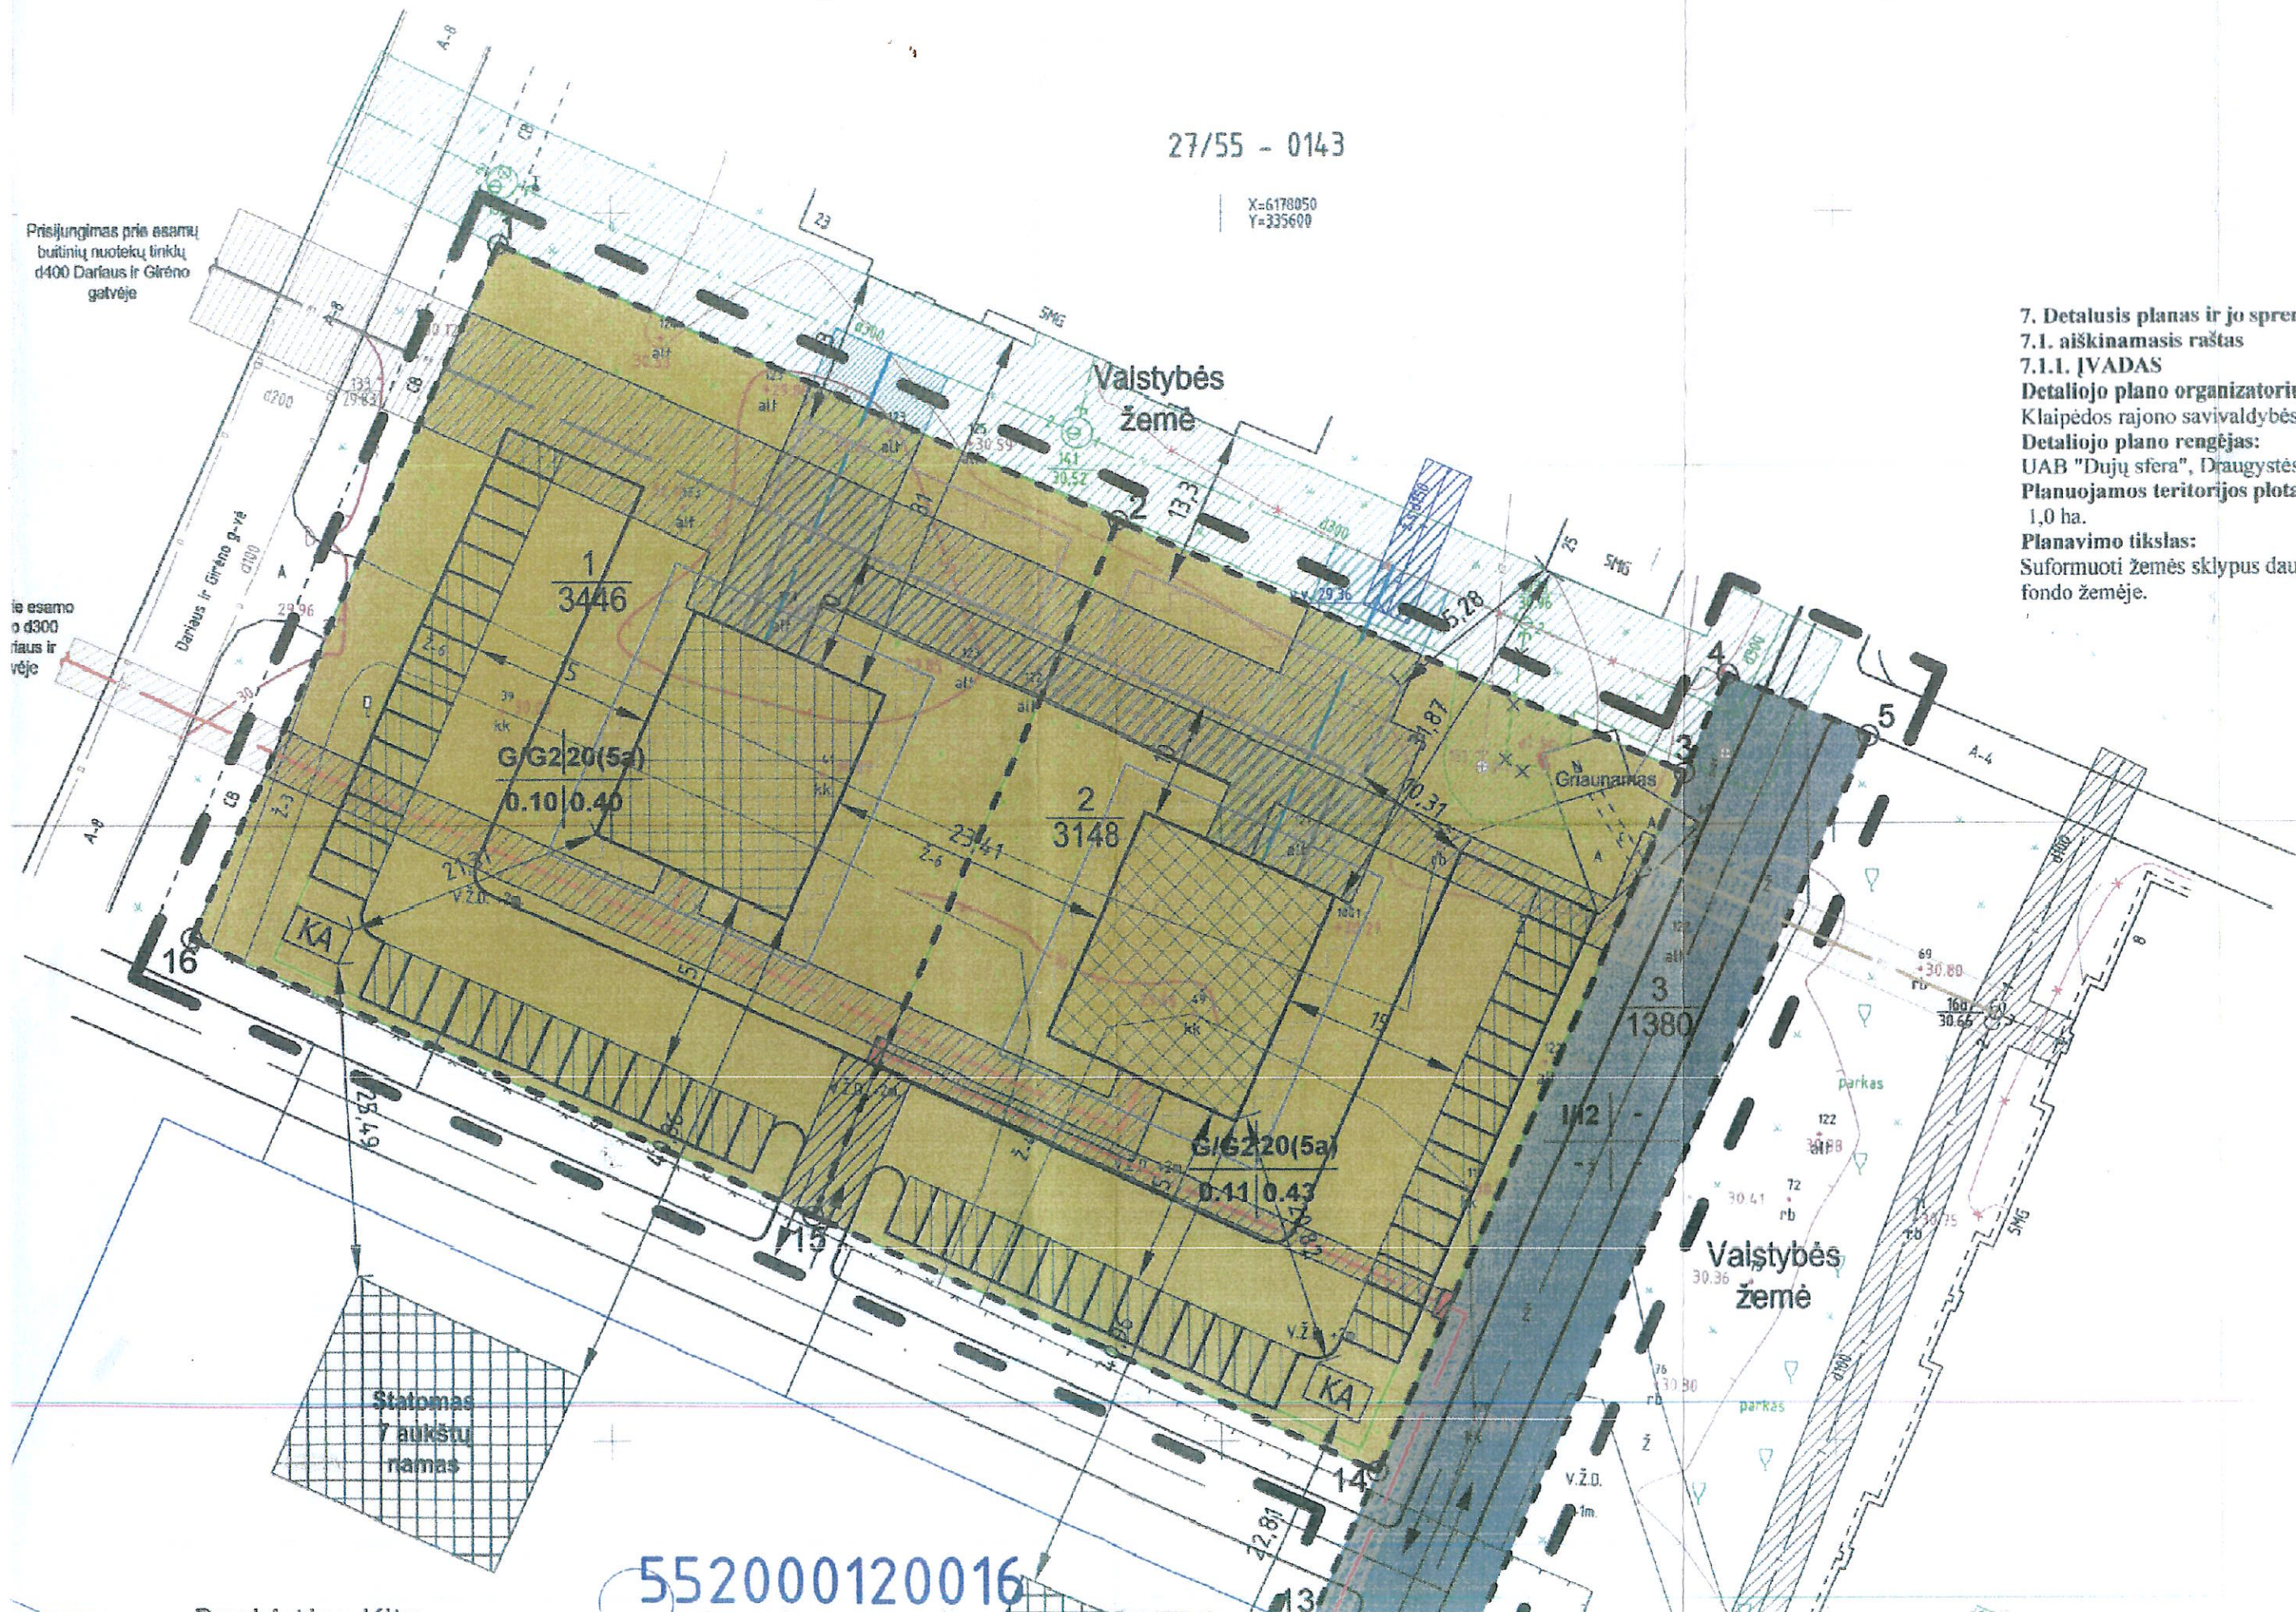

7. Detalusis planas ir jo sprendiniai

7.1. aiškinamasis raštas

7.1.1. ĮVADAS

Detaliojo plano organizatorius:

Klaipėdos rajono savivaldybės administracijos direktorius

Detaliojo plano rengėjas:

UAB "Dujų sfera", Draugystės g. 19, Kaunas, LT-51230,

Planuojamos teritorijos plotas:

1,0 ha.

Planavimo tikslas:

Suformuoti žemės sklypus daugiaaukščių gyvenamųjų na
fondo žemėje.

PATVIR
Klaipėdos rajon
tarybos 2003-12-2

IREGIST
Teritorijų planavimo d
0 0 3 5 5 5

552000120016

teritorijos

Statomas
7 aukštų
namas

00120019

ios teritorijos
nas"

552000120018

Paskirtis: Kita

Naudojimo būdas: Gyvenamosios teritorijos

Savininkas: UAB "Pamario namas"

patikrintas šiose organizacijose:

Parašas	Data
Parašas	2007 04 26
Parašas	2007 04 26
Parašas	2007 04 26
Parašas	2007 04 26
Parašas	2007 04 26
Parašas	2007 04 26
Parašas	2007 04 26

Aukščių sistema - Baltijos
Koordinatų sistema - LKS-94

UAB "Tiretas"

Pareigos
Gr.vadovas
Geodezininkas

Objektas: Topografinė nuotrauka
Adresas: Dariaus ir Girėno g. v.2, Gargždai
Užsakovas: UAB "Dujų sfera"

V. Pavardė
A. Lubys
D. Reikis

Data
2007 04
2007 04

Topografinė nuotrauka
Lapas/lapų skaičius
Užsakymas

1:500
1/1
05/06/16T

Licencijos Nr.250TK-613 id.d. 2005 02 18 d.

PRITARTA
AB "KLAIPĖDOS VANDUO"
Techninio skyriaus inžinierius
VYTAUTAS VALANTINAS
2007 m. 11 mėn. 15 d.

Prisijungimus į magistrali-
nius tinklus numatyti
šuliniuose.

PRITARTA
AB "Klaipėdos dujos" Klaipėdos filialas
Integracijos skyriaus inžinierius
Brigitė Dobožinskienė
2007 m. 11 mėn. 15 d.

27/55 - 0164

Klaipėdos rajono savivaldybės
vyriausioji architektė
Vida Vytienė

2007 11 15
Santūnas
Saulius Bakšinskis

Klaipėdos rajono agentūros
vedėjas-vyr. valstybinis
aplinkos apsaugos inspektorius
Algirdas Vaitkus

Klaipėdos visuomenės
sveikatos centro
Klaipėdos rajono filialo vadė
Aušra Syminienė

2007 11 07

7.1.2. SPRENDINIAI

Suformuoti žemės sklypai 5 aukštų 25 butų gyvenamųjų namų statybai ir vaikų žaidimų aikštelei. Sklypui nustatyti teritorijos tvarkymo ir naudojimo režimo parametrai: naudojimo būdas ir pobūdis: leistinas pastatų aukštis, užstatymo tankumas ir intensyvumas, susisiekimo sistemos organizavimas, sklypo ribų formavimas. Prie kiekvieno planuojamo gyvenamojo namo įrengtos 30 automobilių stovėjimo vietos.

Elektros tinklai prijungiami nuo transformatorinės TR-46 į numatytas kabelių tranzitines apskaitos spintas, prisijungimų spęsti techniniais projektais.

Ryšių tinklų trasą numatyta įvesti nuo kanalizacijos šulinio esančio Dariaus ir Girėno g. 8, prisijungimą spęsti techniniais projektais.

Vandentiekio tinklų prisijungimas numatomas nuo, šiaurinėje dalyje, esančių vandentiekio tinklų, spęsti techniniais projektais.

Nuotekų tinklų nuvedimas numatomas pajungiant į Dariaus ir Girėno gatvėje esančių buitinių nuotekų tinklus d400, įvedimą spęsti techniniais projektais.

Planuojamoje teritorijoje dujotiekio tinklų prisijungimas numatomas nuo Dariaus ir Girėno gatvėje esamo vidutinio slėgio d300 dujotiekio, įvedimą spęsti techniniais projektais.

Šilumos tinklų prisijungimas numatomas nuo Dariaus ir Girėno g. 23 namo, esančių šilumos tinklų trasos, įvedimą spęsti techniniais projektų sprendimais.

Šilumos tinklų prisijungimas numatomas nuo Dariaus ir Girėno g. 23 namo, esančių šilumos tinklų trasos, įvedimą spęsti techniniais projektų sprendimais.

PATIKRINTA

Nr. 7
Išvada: PE-485
Patikrino: V. Mockus
Parašas: V. Mockus
Teritorijų planavimo ir statybos
valstybinės priežiūros skyriaus
vedėjo pavaduotojas
Marius Mockus

Etapas:	Organizatorius: Klaipėdos rajono savivaldybės administracijos direktorius				
MDP	Vardas Pavardė	Atestato Nr.	Parašas	Data	Dokumento Nr.
PV	Arūnas Ginkevičius	14723		2007-06-18	2006/47/MDP/07/02
PDV	Arūnas Ginkevičius	14723		2007-06-18	Mastelis 1:500
Planuot.	Diana Dimavičienė			2007-06-18	Lapas 1
					Lapų 1
					Laida 0
7.2. PAGRINDINIS BRĖŽINYS. TERITORIJŲ TVARKYMO IR NAUDOJIMO REŽIMAS					
OBJEKTAS: Teritorijos, esančios Dariaus ir Girėno gatvėje, Gargždų mieste, detalusis planas					
UAB "Dujų sfera", Draugystės g. 19, LT-51230, Kaunas					
LR APLINKOS MINISTERIJOS ATESTATAS Nr. 3013 (galioja iki 2009.11.19)					