

VEIVIRŽĖNŲ APYL. ŠALPĖNŲ KM.

*Pag*

*AC<sup>2</sup>P*


*Naez-*

2 10 10

Model 1: 100

2008. m. 12. Kadastro specialistė  
 asistente. Mėn. 18. d.

PIRMAS AUKŠTAS

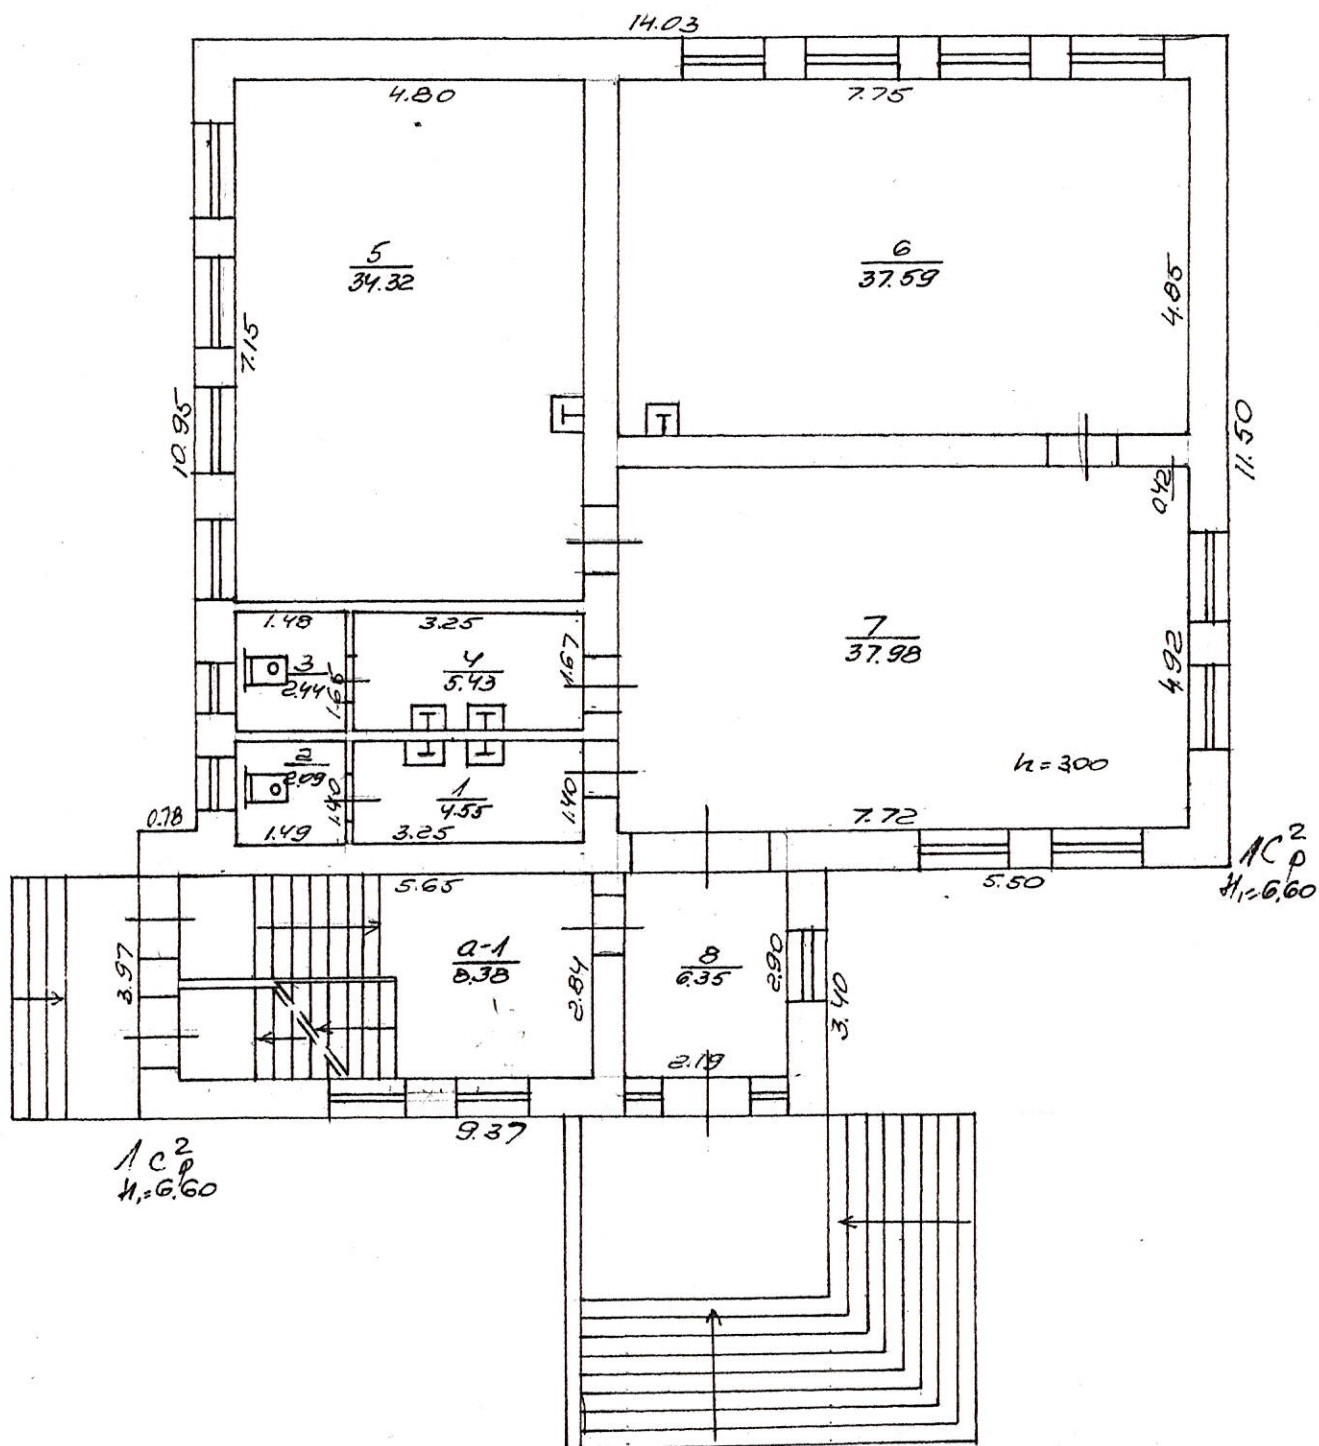


RAY  
VEIVIRŽĖNY APYL. ŠALPĖNY KM.

 $1C^2_\phi$ 

Ray  
Veez-

ANTRAS AUKŠTAS

Monika Šturmienė

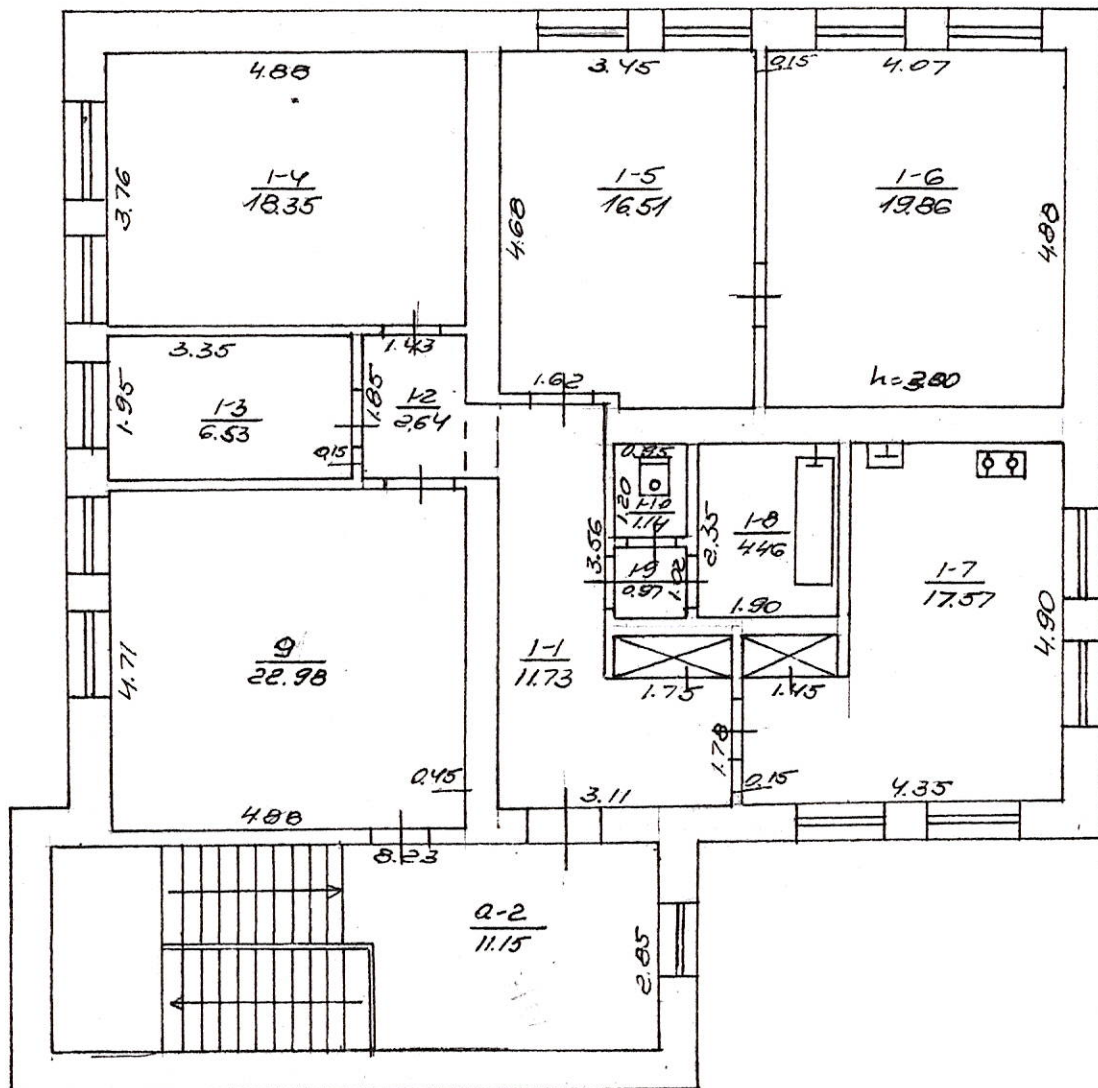18  
d.

VEINIRĖJŲ APYL ŠALPĖNŲ K.M.

103

2 10 10 d.

Mastelis 1: 100