


ŽEMĖS SKLYPO PLANAS M 1:500

Žemės sklypo plotas 1898 m²

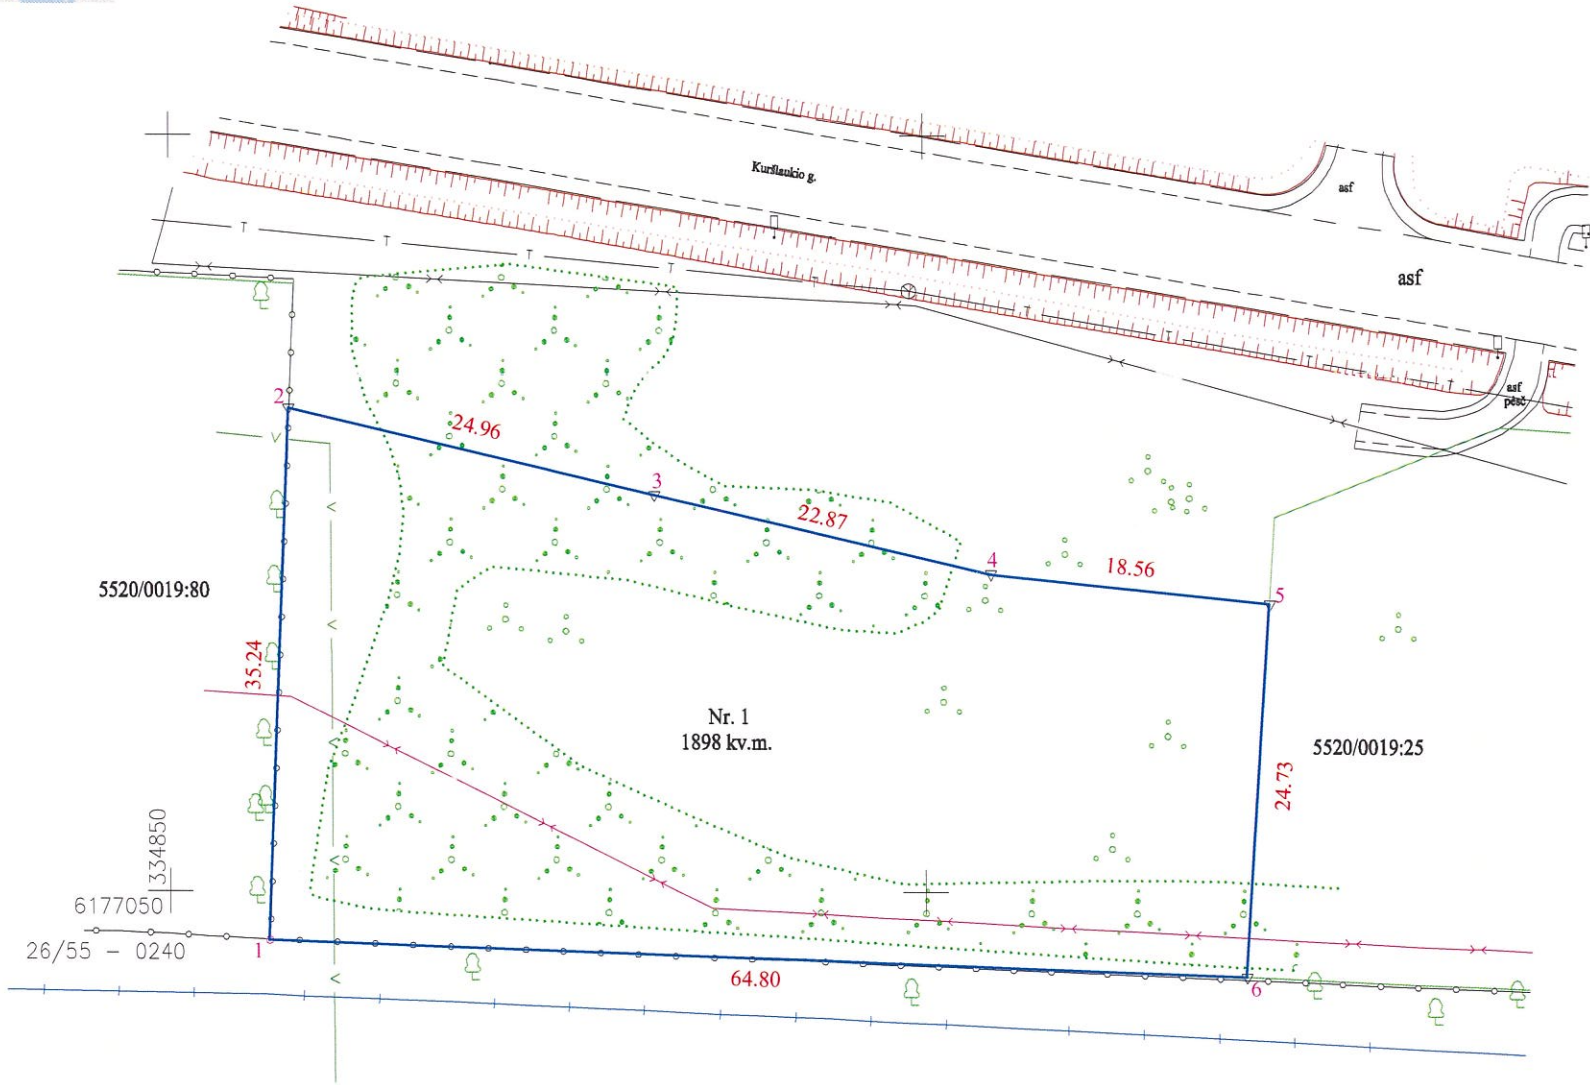

Kadastras:	vietovė	Gargždų m. k.v.	blokas	sklypas
Žemės sklypo kadastro Nr.		5 5 2 0 0 0 1 9		

Savivaldybė	Klaipėdos r.
Seniūnija	
Gyvenamoji vietovė	Gargždų m.
Gatvė, namo Nr.	Kurslaukio g. 11

Gretimybė	Gretimo žemės sklypo kadastro Nr.	Pastabos
1-2	5520/0019:80	L.R.
2-5		Valstybinė žemė
5-6	5520/0019:25	L.R.
6-1	5520/0019:80	L.R.

Su pagal 2024 m. gegužės mėn. 3 d. atliktą žemės sklypo ribų pažėklinimą-parodymą parengtame žemės sklypo plane išbraizytais ribomis ir apskaičiuotu žemės sklypo plotu sutinku:

Klaipėdos rajono savivaldybės administracijos direktoriaus Sigitas Karpauskas
Klaipėdos rajono savivaldybė
(Žemės sklypo savininko (esamojo arba būsimojo) vardas, pavardė) (parašas) (data) 2024-05-03

UAB "Project28"

Įk. 303041489, H.Manto g. 7, Klaipėda LT-92128
Tel.: +370 604 45617, Evaldas.pocius@gmail.com

Pareigos	Parašas	Vardas, pavardė	Data
Direktorius	A.V.	Sandra Kazlauskienė	2024-05-03
Matininkas		Evaldas Pocius	2024-05-03

Matininko kvalifikacijos pažymėjimo Nr. 2M-M-831

Pastaba: Inžineriniai tinklai pažymėti vadovaujantis Klaipėdos r. sav. GIS duomenų baze, "Telia Lietuva" AB, "ESO" AB medžiaga ir vietovėje kartografiuota situacija.
Gretimų žemės sklypų ribos perkeltos iš VĮ "Registų centras"

Dokumentą elektroniniu parašu
pasirašė REGINA BOČIULIENĖ
Data: 2024-06-05 10:39:51
Paskirtis: Byla patikrinta

Dokumentą elektroniniu parašu
pasirašė RAIMONDAS KATINAS
Data: 2024-06-05 12:01:57
Paskirtis: Byla suderinta

ŽEMĖS SKLYPO PLANAS M 1:500

Žemės sklypo plotas 1898 m²

Žemės sklypo kadastro numeris:	kodas				blokas				sklypas			
	5	5	2	0	0	0	1	9				

KOORDINAČIŲ ŽINIARAŠTIS

[illegible]

Ištrauka iš Lietuvos Respublikos administracinių nusižengimų kodekso:
112 straipsnis. Nesiėmimas priemonių, skirtų sunaikintiems ar sugadintiems ribozenkliams atkurti, kai jų nesiima žemės savininkai ar kiti žemės naudotojai po to, kai jie raštu buvo įspėti tai padaryti, užtraukia baudą nuo septyniadsimti iki vieno šimto keturiadsimti eurų.

