


Žemės sklypo plotas 2261 m²

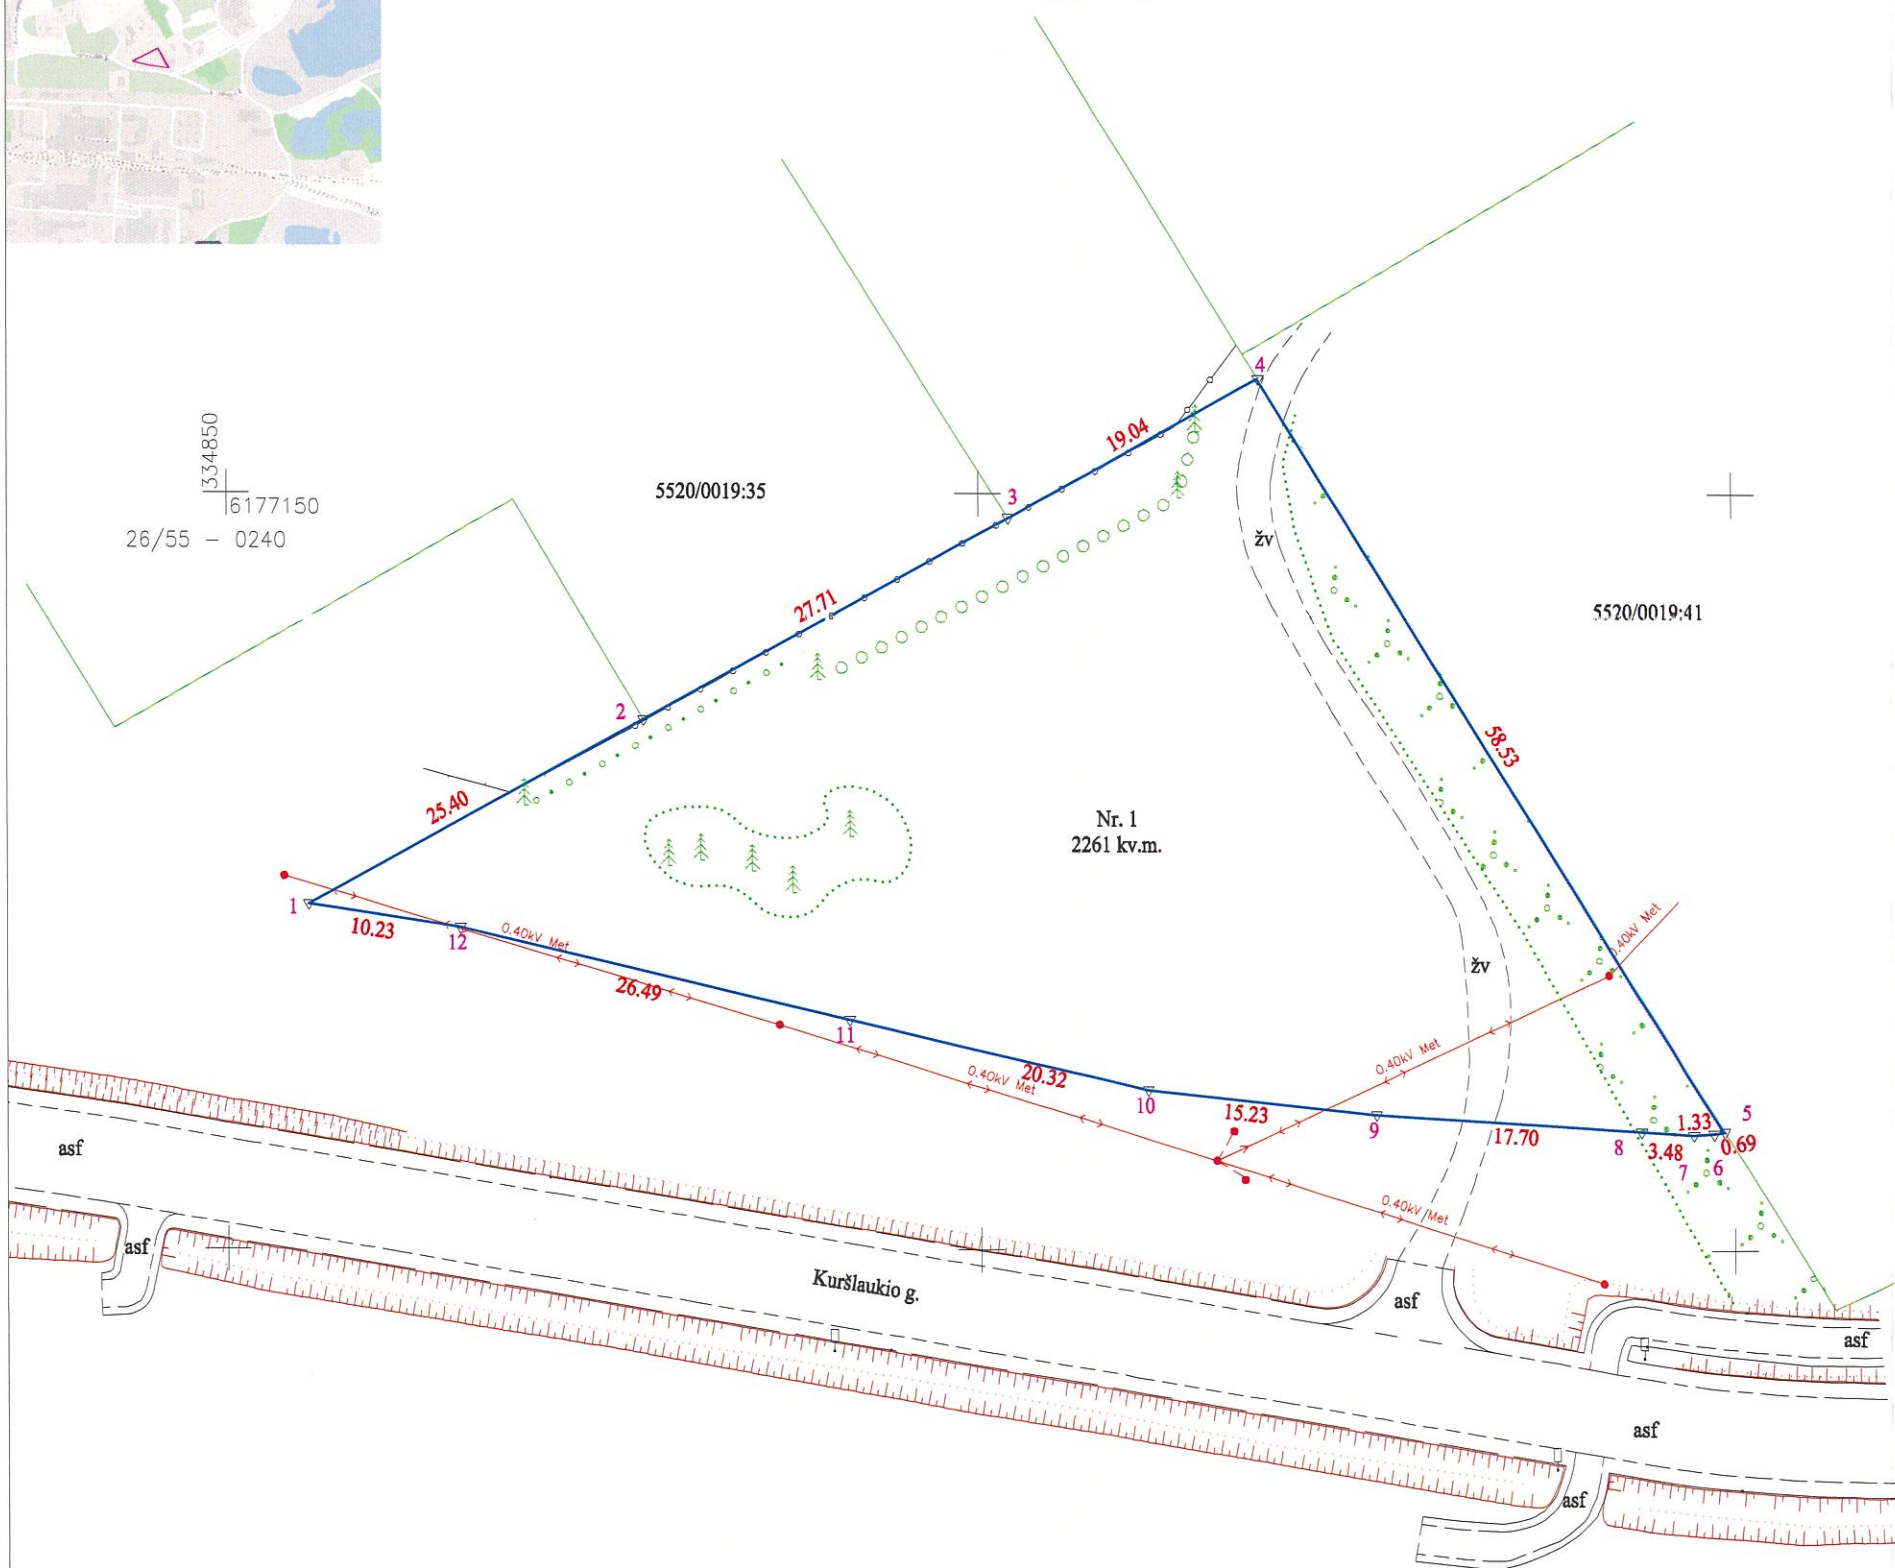

Kadastro:	vietovė	Gargždų m. k. v.	blokas				sklypas						
Žemės sklypo kadastro Nr:			5	5	2	0	0	0	1	9			

Savivaldybė	Klaipėdos r.
Seniūnija	
Gyvenamoji vietovė	Gargždų m.
Gatvė, namo Nr.	Kuršlaukio g. 6B

Gretimybė	Gretimo žemės sklypo kadastro Nr.	Pastabos
1-2		Valstybinė žemė
2-3	5520/0019: 35	
3-4		Valstybinė žemė
4-5	5520/0019: 41	E.M.
5-1		Valstybinė žemė

Su pagal 2024 m. gegužės mėn. 3 d. atliktą žemės sklypo ribų pažėklinimą–parodymą parengtame žemės sklypo plane išbraizytomis ribomis ir apskaičiuotu žemės sklypo plotu sutinku:

Klaipėdos rajono savivaldybė

(Zemēs sklypo savinīko (esamojo arba būsimajo) vārds, pavārds)

Klaipėdos rajono savivaldybės
administracijos direktorius
Sigitas Karpauskas

2024-05-03

(parasas) (data)



UAB "Project28"

I.k. 303041489, H.Manto g. 7, Klaipėda LT-92128
Tel.: +370 604 45617, Evaldas.pocius@gmail.com

Pareigos	Pavarsė	Vardas, pavardė	Data
Direktorius	S. V. J. J.	Sandra Kazlauskienė	2024-05-03
Matininkas	"Project 28"	Evaldas Pocius	2024-05-03

Matininko kvalifikacijos pažymėjimo Nr.: 2M-M-831

Dokumentą elektroniniu parašu
pasirašė ERIKAS ŽILIUŠ
Data: 2024-05-21 13:30:31
Paskirtis: Byla patikrinta

Dokumentą elektroniniu parašu
pasirašė AUDRIUS RADECKIS
Data: 2024-05-21 15:22:42
Paskirtis: Byla suderinta

ŽEMĖS SKLYPO PLANAS M 1:500

Žemės sklypo plotas 2261 m²

Žemės sklypo kadastro numeris:	kodas				blokas				sklypas			
	5	5	2	0	0	0	1	9				

KOORDINAČIŲ ŽINIARAŠTIS

[illegible]

Ištrauka iš Lietuvos Respublikos administracinių nusižengimų kodekso:
112 straipsnis. Nesiėmimas priemonių, skirtų sunaikintiems ar sugadintiems ribozenkliams atkurti, kai jų nesiima žemės savininkai ar kiti žemės naudotojai po to, kai jie raštu buvo įspėti tai padaryti, užtraukia baudą nuo septyniadešimt iki vieno šimto keturiadešimt eurų.



Duomenys apie žemės sklypo servitutus			
Eilės Nr.	Servituto kodas	Nekilnojamojo turto registre įrašyto ar teritorijų planavimo dokumente nustatyto servituto pavadinimas ir rūšis	Servituto plotas, m²
-	-	-	-

Dokumentą elektroniniu parašu
pasirašė JŲVAIDĖ KAZULIENĖ
Data: 2024-05-24 15:57:05
Paskirtis: Žemės sklypo ribos
pažymėtos kadastro žemėlapyje.
Kadastro Nr. 5520/0019:144