


PIRMAS AUKŠTAS

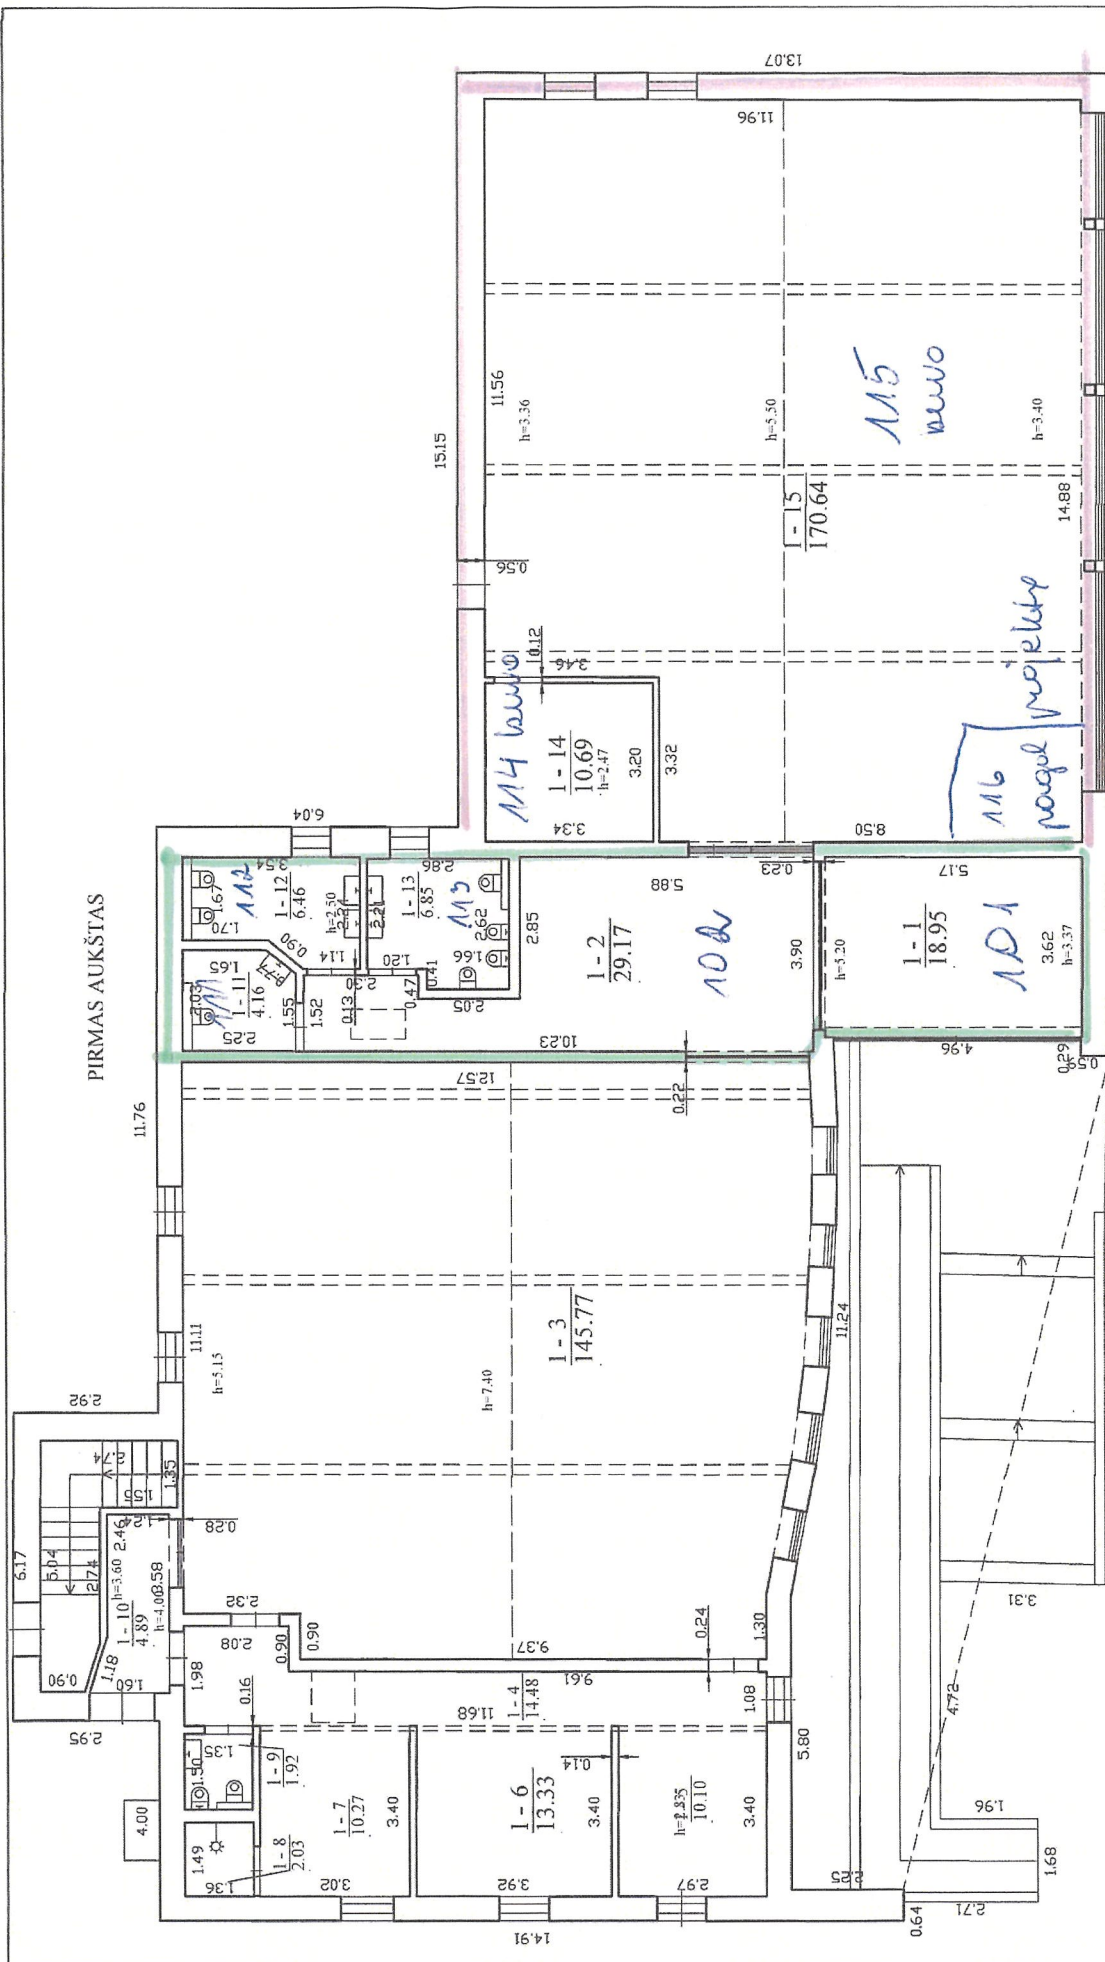

A. Čerkauskio individuali įmonė "Geolita", kodas: 134283937, adresas: Kaunas, Baltijos g. 94-9 et. pašto adresas (-at) amberpie@gmail.com, tel.: + 370 670 430 60			
Matavimo kvalifikacijos pažinimo Nr. 201-M-1646	Pareigos	Vardas ir pavardė	
	matininkė	LINA VALANČAUSKIENE	
Adresas: Klapišio r. sav. Endrijaus mstl. Mokyklos g. 1			
Pastato žymėjimas plane		3C11b	
Kadastro duomenų nusistatymo data		2025-08-25	
Plano patvirtimo data		2025-08-25	
Mastelis		1:100	

19

3 C/b
H_i=5.20

115823048