




ŽEMĖS SKLYPO PLANAS M 1:1000

Sklypo plotas 8844 m²

Kadastro:	vietovė	Gargždų m.	blokas	sklypas
Žemės sklypo kadastro Nr.	5	5	2	0 0 0 1 9

Savivaldybė	Klaipėdos r.
Seniūnija	
Gyvenamoji vietovė	Gargždų m.
Gatvė, namo Nr.	Gamyklos g. 7

Gretimybė	Gretimo žemės sklypo kadastro Nr.	Pastabos
1-4	5520/ 0019: 50	
4-5	5520/ 0019: 49	
5-6	5520/ 0019: 9	
6-7		LVŽ
7-8		Geležinkelio Pylimo g.
8-9	5520/ 0019: 10	
9-1		LVŽ

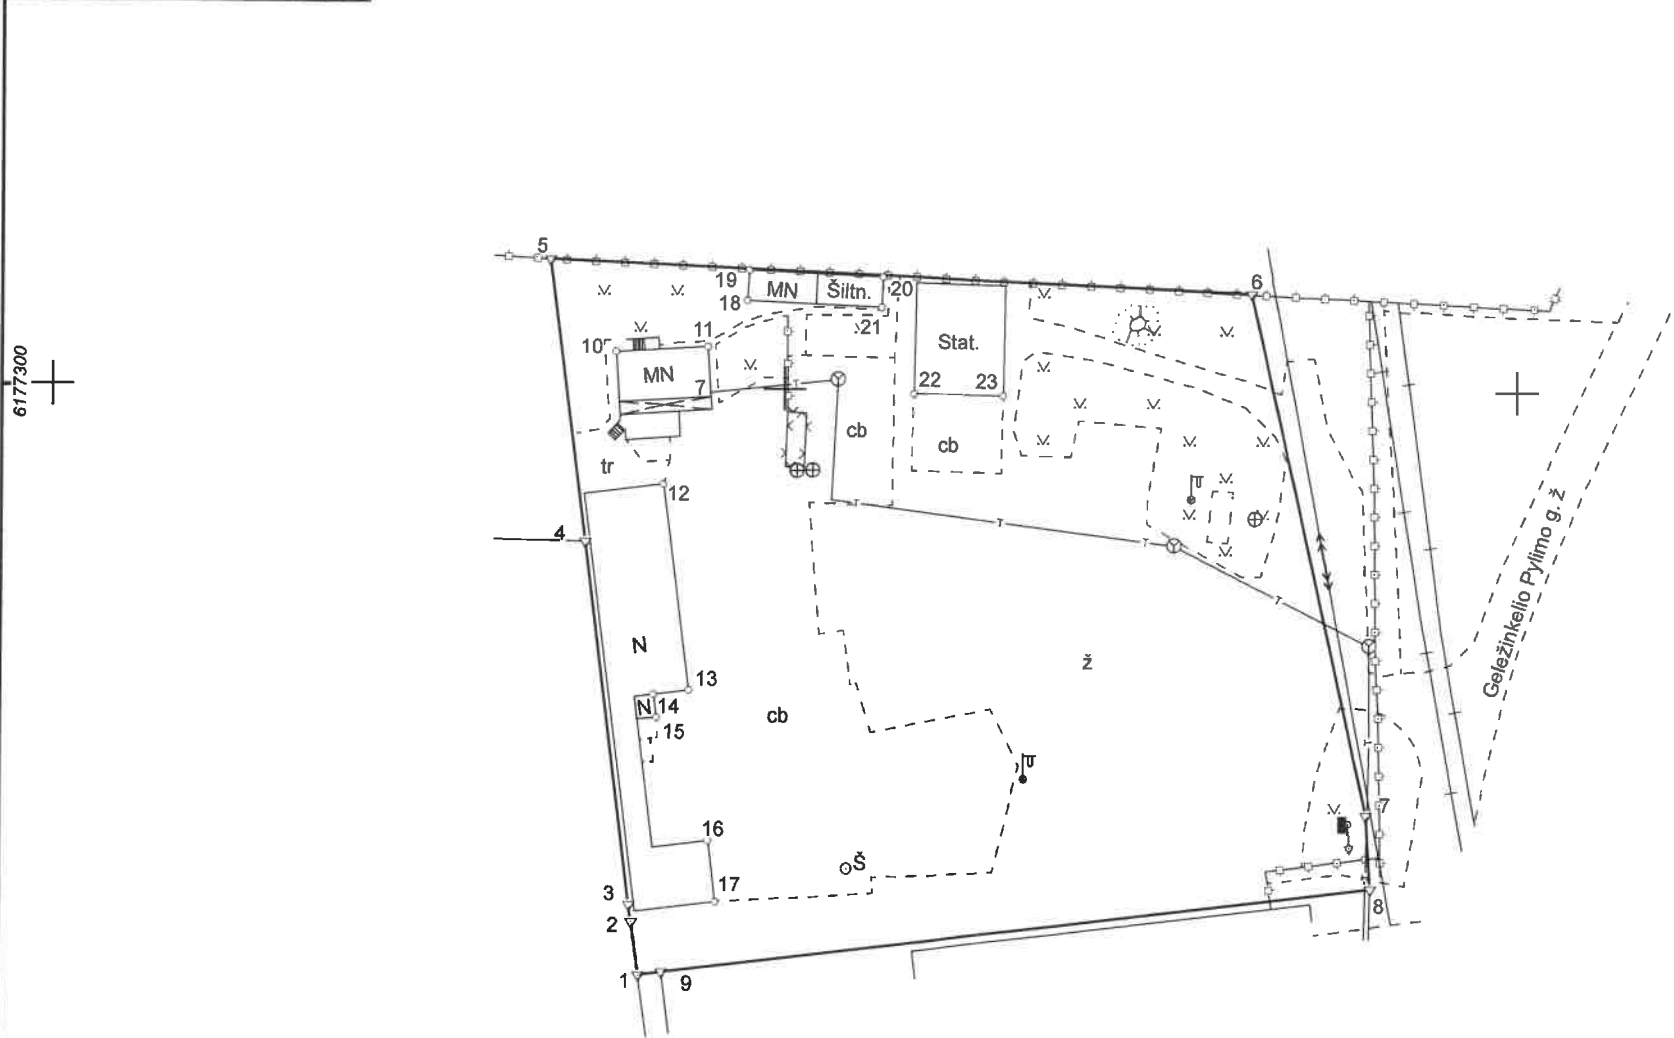

Linijų ilgiai	
1-2	7.27
2-3	2.43
3-4	49.79
4-5	38.88
5-6	95.78
6-7	72.86
7-8	9.99
8-9	97.23
9-1	3.26

Su pagal 2024 m. gegužės mėn. 10 d. atliktą žemės sklypo ribų pažėklinimą-parodymą parengtame žemės sklypo plane išbraižytomis ribomis ir apskaičiuotu žemės sklypo plotu sutinku:

- Klaipėdos rajono savivaldybė
 - UAB "Šulinys"
- (vardas, pavardė)

ARŪNAS MAŽONIS

A. Mažonio individuali veikla pagal pažymą nr.: 1258746, Tel. nr.: +37067455419, El. p. arunas8mazonis@gmail.com

Pareigos	Parašas	Vardas ir pavardė	Data
Matininkas		ARŪNAS MAŽONIS	2024-05-10

Matininko kvalifikacijos pažymėjimo Nr.: 2M-M-2725

GEO OBJEKTO KODAS: 4400-6357-5360

ŽEMĖS SKLYPO PLANAS M 1:1000

Žemės sklypo plotas 8844 m²

Žemės sklypo kadastro numeris:	kodas				blokas				sklypas			
	5	5	2	0	0	0	1	9				

KOORDINAČIŲ ŽINIARAŠTIS

Koordinačių sistema: LKS-94							
Taško Nr.	Kodas	X	Y	Taško Nr.	Kodas	X	Y
1	R	6177220.06	334480.49				
2	R	6177227.27	334479.52				
3	R	6177229.68	334479.20				
4	R	6177279.07	334472.88				
5	R	6177317.63	334467.94				
6	R	6177313.43	334563.63				
7	R	6177242.34	334579.58				
8	R	6177232.37	334580.22				
9	R	6177220.49	334483.72				
10	NK	6177304.96	334476.95				
11	NK	6177305.78	334489.48				
12	NK	6177286.99	334483.55				
13	NK	6177258.86	334487.18				
14	NK	6177258.25	334482.43				
15	NK	6177255.17	334482.83				
16	NK	6177238.38	334489.99				
17	NK	6177230.09	334491.03				
18	NK	6177312.13	334494.86				
19	NK	6177316.28	334495.07				
20	NK	6177315.43	334513.30				
21	NK	6177311.23	334513.12				
22	NK	6177299.50	334517.58				
23	NK	6177299.28	334529.79				
Žemės sklypo centro koordinatės				Darbo LitPOS laikas			
Koordinačių sistema		Koordinatės X/Y		Data	2024-05-10		
Valstybinė LKS-1994		X=6177270.26 Y=334522		Prisijungta	15:00		
				Atsijungta	16:00		
Žiniaraštį sudarė:		ARŪNAS MAŽONIS		2M-M-2725		2024-05-10	
		v. pavardė		kval. paž. nr.	parašas	data	

Ištrauka iš Lietuvos Respublikos administracinių nusižengimų kodekso:
112 straipsnis. Nesiėmimas priemonių, skirtų sunaikintiems ar sugadintiems ribozenkliams atkurti, kai jų nesiima žemės savininkai ar kiti žemės naudotojai po to, kai jie raštu buvo įspėti tai padaryti, užtikria bausdą nuo septyniadesimties iki vieno šimto keturiadesimties eurų.



Duomenys apie žemės sklypo servitutus			
Eilės Nr.	Servituto kodas	Nekilnojamojo turto registre įrašyto ar teritorijų planavimo dokumente nustatyto servituto pavadinimas ir rūšis	Servituto plotas, m²
-	-	-	-