

TERITORIJOS NAUDOJIMO REGLAMENTŲ APRAŠOMOJI LENTELĖ


TERITORIJOS NAUDOJIMO RIBOS (UOS DALIES) NR.	SKLYPO (UOS DALIES) NR.	SKLYPO PLOTAS, m²	TERITORIJOS NAUDOJIMO REGLAMENTAI										PAPILDOMI REGLAMENTAI			
			TERITORIJOS NAUDOJIMO TIPAS	PAGRINDINĖ ŽEMĖS NAUDOJIMO PASKIRTIS	ŽEMĖS SKLYPO NAUDOJIMO BŪDAI	LEIDŽIAMAS PASTATŲ AUKŠTIS		LEIDŽIAMAS ŪZSTATYMO TANKIS, %	LEIDŽIAMAS ŪZSTATYMO INTENSIVUMAS	ŪZSTATYMO TIPAS	GALIMI ŽEMĖS SKLYPŲ DIDŽIAI		PRIKLAUSOMŲ ŽELDINIŲ IR ŽELDINIŲ TERITORIJŲ DALYS, %	PASTATŲ AUKŠTIS, SKUČIUS	STATINIŲ PASKIRTIS	KITI REGLAMENTAI
						NUO ŽEMĖS PAVIRŠIAUS, m	ALTIUDE, m				MAŽIAUSI, m²	DIRDŽIAUSI, m²				
-	1	646	Vienbučių ir dvibučių gyvenamųjų pastatų teritorija (GV)	Kitos paskirties žemė (KT)	Vienbučių ir dvibučių gyvenamųjų pastatų teritorijos (G1)	8,50	25,00	34	0,40	Sodybinis ūzstatymas (su)	646	646	25	1-2	Gyvenamosios paskirties (vieno(6.1.) / dviejų butų(6.2.) / pagalbinio ūkio paskirties pastatai (7.17)) 106. Elektros tinklų apsaugos zonos (III skyrius, ketvirtasis skiras) (0,0014 ha); 109. Skersomųjų dujotiekų apsaugos zonos (III skyrius, šaltasis skiras) (0,0022ha); 121. Melioruotos žemės ir melioracijos statinių apsaugos zonos (VI skyrius, antrasis skiras) (0,0646 ha); 149. Vandens tiekimo ir nuotekų, paviršinių nuotekų tvarkymo infrastruktūros apsaugos zonos (III skyrius, desimtas skiras) (0,0023ha).	
-	2	642	Vienbučių ir dvibučių gyvenamųjų pastatų teritorija (GV)	Kitos paskirties žemė (KT)	Vienbučių ir dvibučių gyvenamųjų pastatų teritorijos (G1)	8,50		34	0,40	Sodybinis ūzstatymas (su)	642	642	25	1-2	Gyvenamosios paskirties (vieno(6.1.) / dviejų butų(6.2.) / pagalbinio ūkio paskirties pastatai (7.17)) 106. Elektros tinklų apsaugos zonos (III skyrius, ketvirtasis skiras) (0,0014 ha); 121. Melioruotos žemės ir melioracijos statinių apsaugos zonos (VI skyrius, antrasis skiras) (0,0642 ha); 149. Vandens tiekimo ir nuotekų, paviršinių nuotekų tvarkymo infrastruktūros apsaugos zonos (III skyrius, desimtas skiras) (0,0015ha).	
-	3	636	Vienbučių ir dvibučių gyvenamųjų pastatų teritorija (GV)	Kitos paskirties žemė (KT)	Vienbučių ir dvibučių gyvenamųjų pastatų teritorijos (G1)	8,50		34	0,40	Sodybinis ūzstatymas (su)	636	636	25	1-2	Gyvenamosios paskirties (vieno(6.1.) / dviejų butų(6.2.) / pagalbinio ūkio paskirties pastatai (7.17)) 121. Melioruotos žemės ir melioracijos statinių apsaugos zonos (VI skyrius, antrasis skiras) (0,0636 ha); 149. Vandens tiekimo ir nuotekų, paviršinių nuotekų tvarkymo infrastruktūros apsaugos zonos (III skyrius, desimtas skiras) (0,0012ha).	

SKLYPO (UOS DALIES) NR.	SKLYPO KAMPŲ NR.	SKLYPO KAMPŲ KOORDINATĖS	
		X koordinatė	Y koordinatė
1.	1	X=6186668.7100	Y=320927.8000
	2	X=6186676.2800	Y=320965.3600
	3	X=6186659.6693	Y=320968.3922
	4	X=6186652.0519	Y=320931.2129
2.	3	X=6186659.6693	Y=320968.3922
	4	X=6186652.0519	Y=320931.2129
	5	X=6186643.7200	Y=320932.9200
	6	X=6186651.1900	Y=320969.9400
3.	7	X=6186642.9725	Y=320971.4994
	8	X=6186635.3842	Y=320934.6359
	9	X=6186618.7500	Y=320938.0600
	10	X=6186626.3086	Y=320974.6603


ĮŠTRAUKA IŠ BENDROJO PLANO SPRENDINIŲ



SITUACIJOS SCHEMA

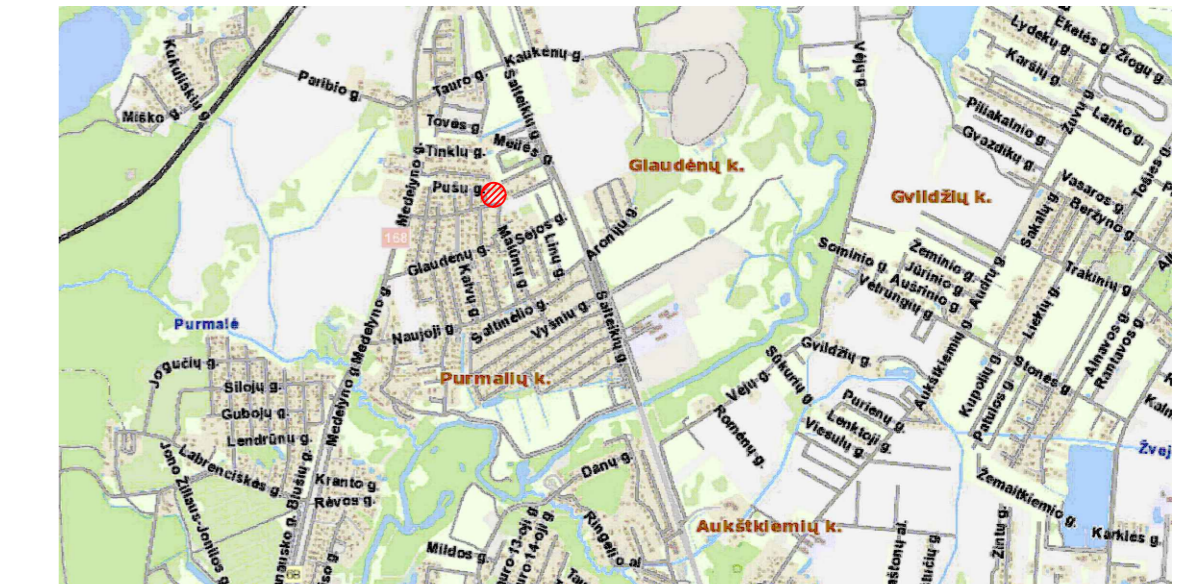

Pastabos. - * Po TPD naujai suformuotiems žemės sklypams žemės sklypo apribojimai ir servitutai gali būti tikslinami/ nustatomi/registruojami sandoriu techninio projekto rengimo metu, kadastrinių matavimų metu, bei teisės aktų nustatyta tvarka.

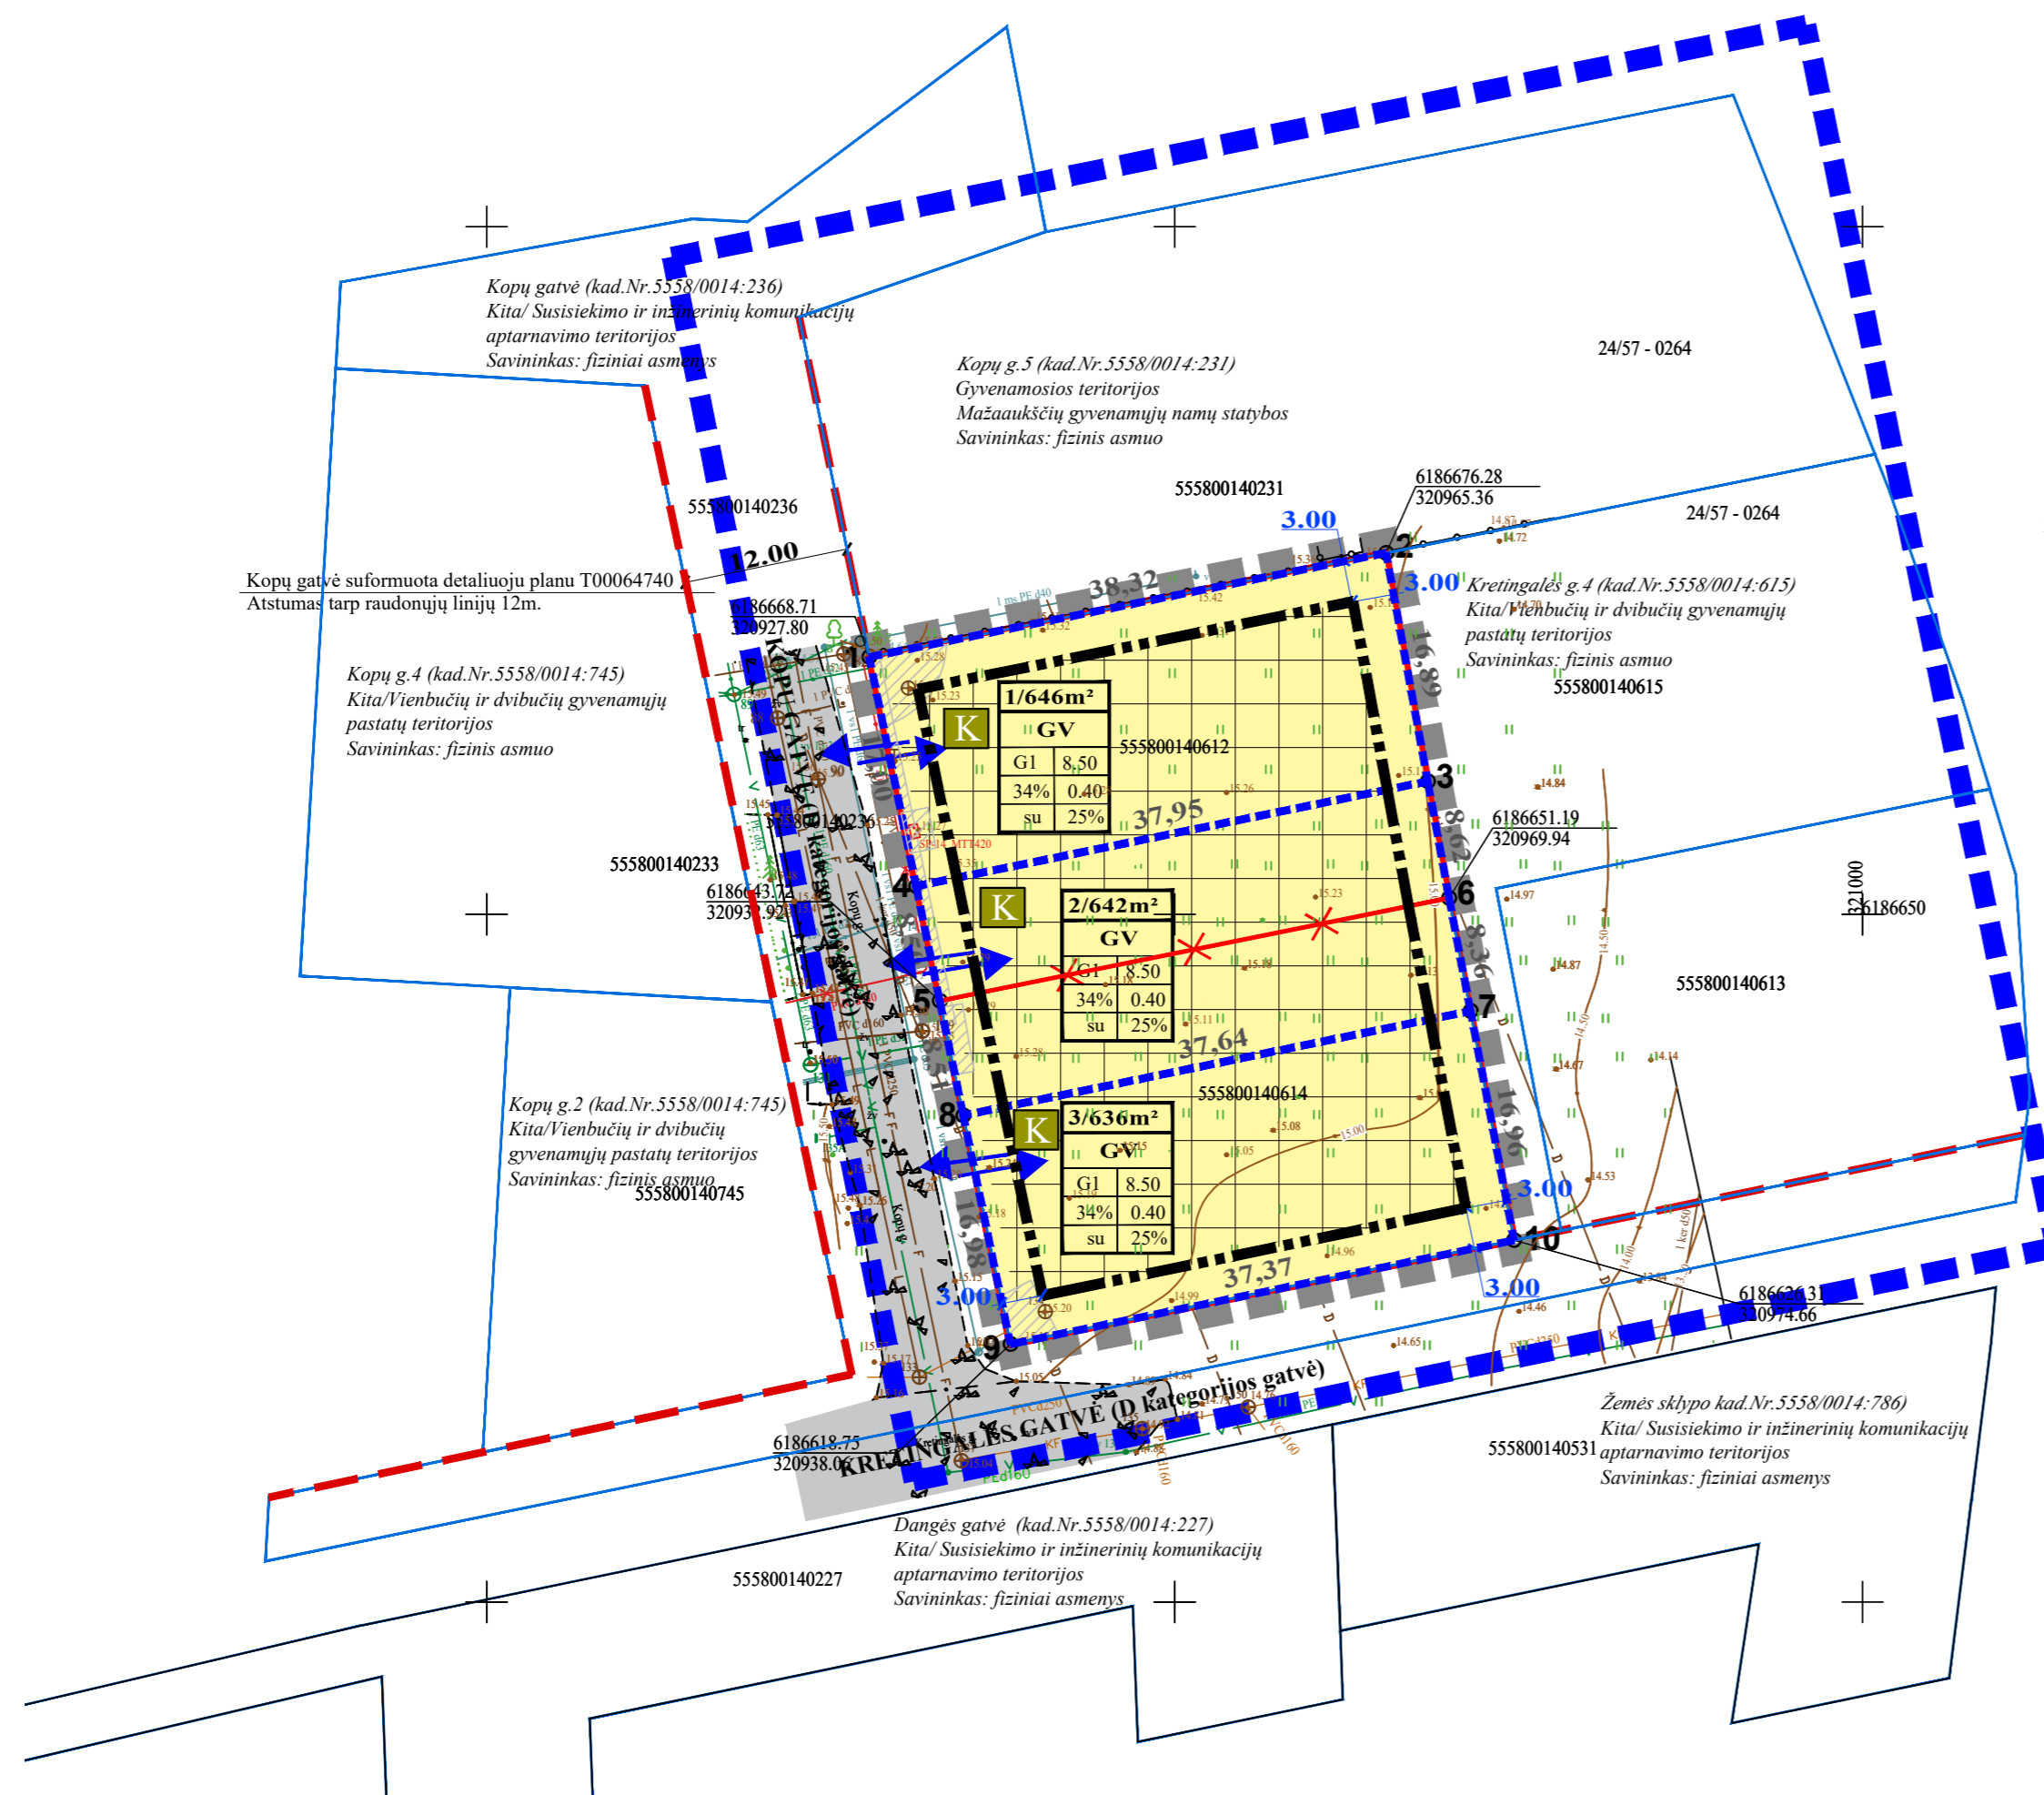

SUTARTINIAI ŽYMĖJIMAI

- NAGRINĖJAMOS TERITORIJOS RIBA
- PLANUOJAMOS TERITORIJOS RIBA (sutampa su Ašpjo ribomis)
- ESAMŲ ŽEMĖS SKLYPŲ RIBOS
- NAIKINAMA BENDRA SKLYPO RIBA TARP ŽEMĖS SKLYPŲ (kad.Nr.5558/0014.614 ir 5558/0014.612)
- NAUJAI FORMUOJAMŲ ŽEMĖS SKLYPŲ RIBOS
- GREITŲ SKLYPŲ RIBOS SU KADASTRINIAIS MATAVIMAIS
- KITOS PASKIRTIES ŽEMĖ, VIENBUČIŲ IR DVIBUČIŲ GYVENAMŲJŲ PASTATŲ TERITORIJŲ (G1)
- STATYBOS RIBA
- STATYBOS ZONA
- SKLYPO KAMPŲ KOORDINACIJŲ TAŠKAI
- GATVĖS (Kopų ir Kretingalės) RAUDONOSIOS LINIJOS
- GATVŲ nušalinamoji dalis
- ESAMŲ INŽINERINIAI TINKLAI KOPŲ G. ir KRETINGALĖS G.
- ESAMŲ INŽINERINIŲ TINKLŲ APSAUGOS ZONOS
- ĮVAŽAVIMAS-ĮŠVAŽAVIMAS EISMO KRYPTIS
- BUTINIŲ ATLEKŲ KONTAINERIS

Projektuotojas Joanos Vavilovienės Individuali veikla (Individualios veiklos vykdymo pažyma Nr.95/341)	Objektas ŽEMĖS SKLYPU (kad.Nr.5558/0014:614, 5558/0014:612) <i>Kretingalės sen., Klaipėdos r.sav.</i> DETALUSIS PLANAS
TPV 0048 TP vadovas J.Vavilovienė	Brėžinys Pagrindinis brėžinys M 1:1000
Stadija TPD Uzsakovas Planavimo organizatorius - Klaipėdos rajono savivaldybės administracijos direktorius	Dokumentas K-VT-55-24-879
Laida 0	Lapas 1