


IŠDĖSTYMO PLANAS  
M1:500

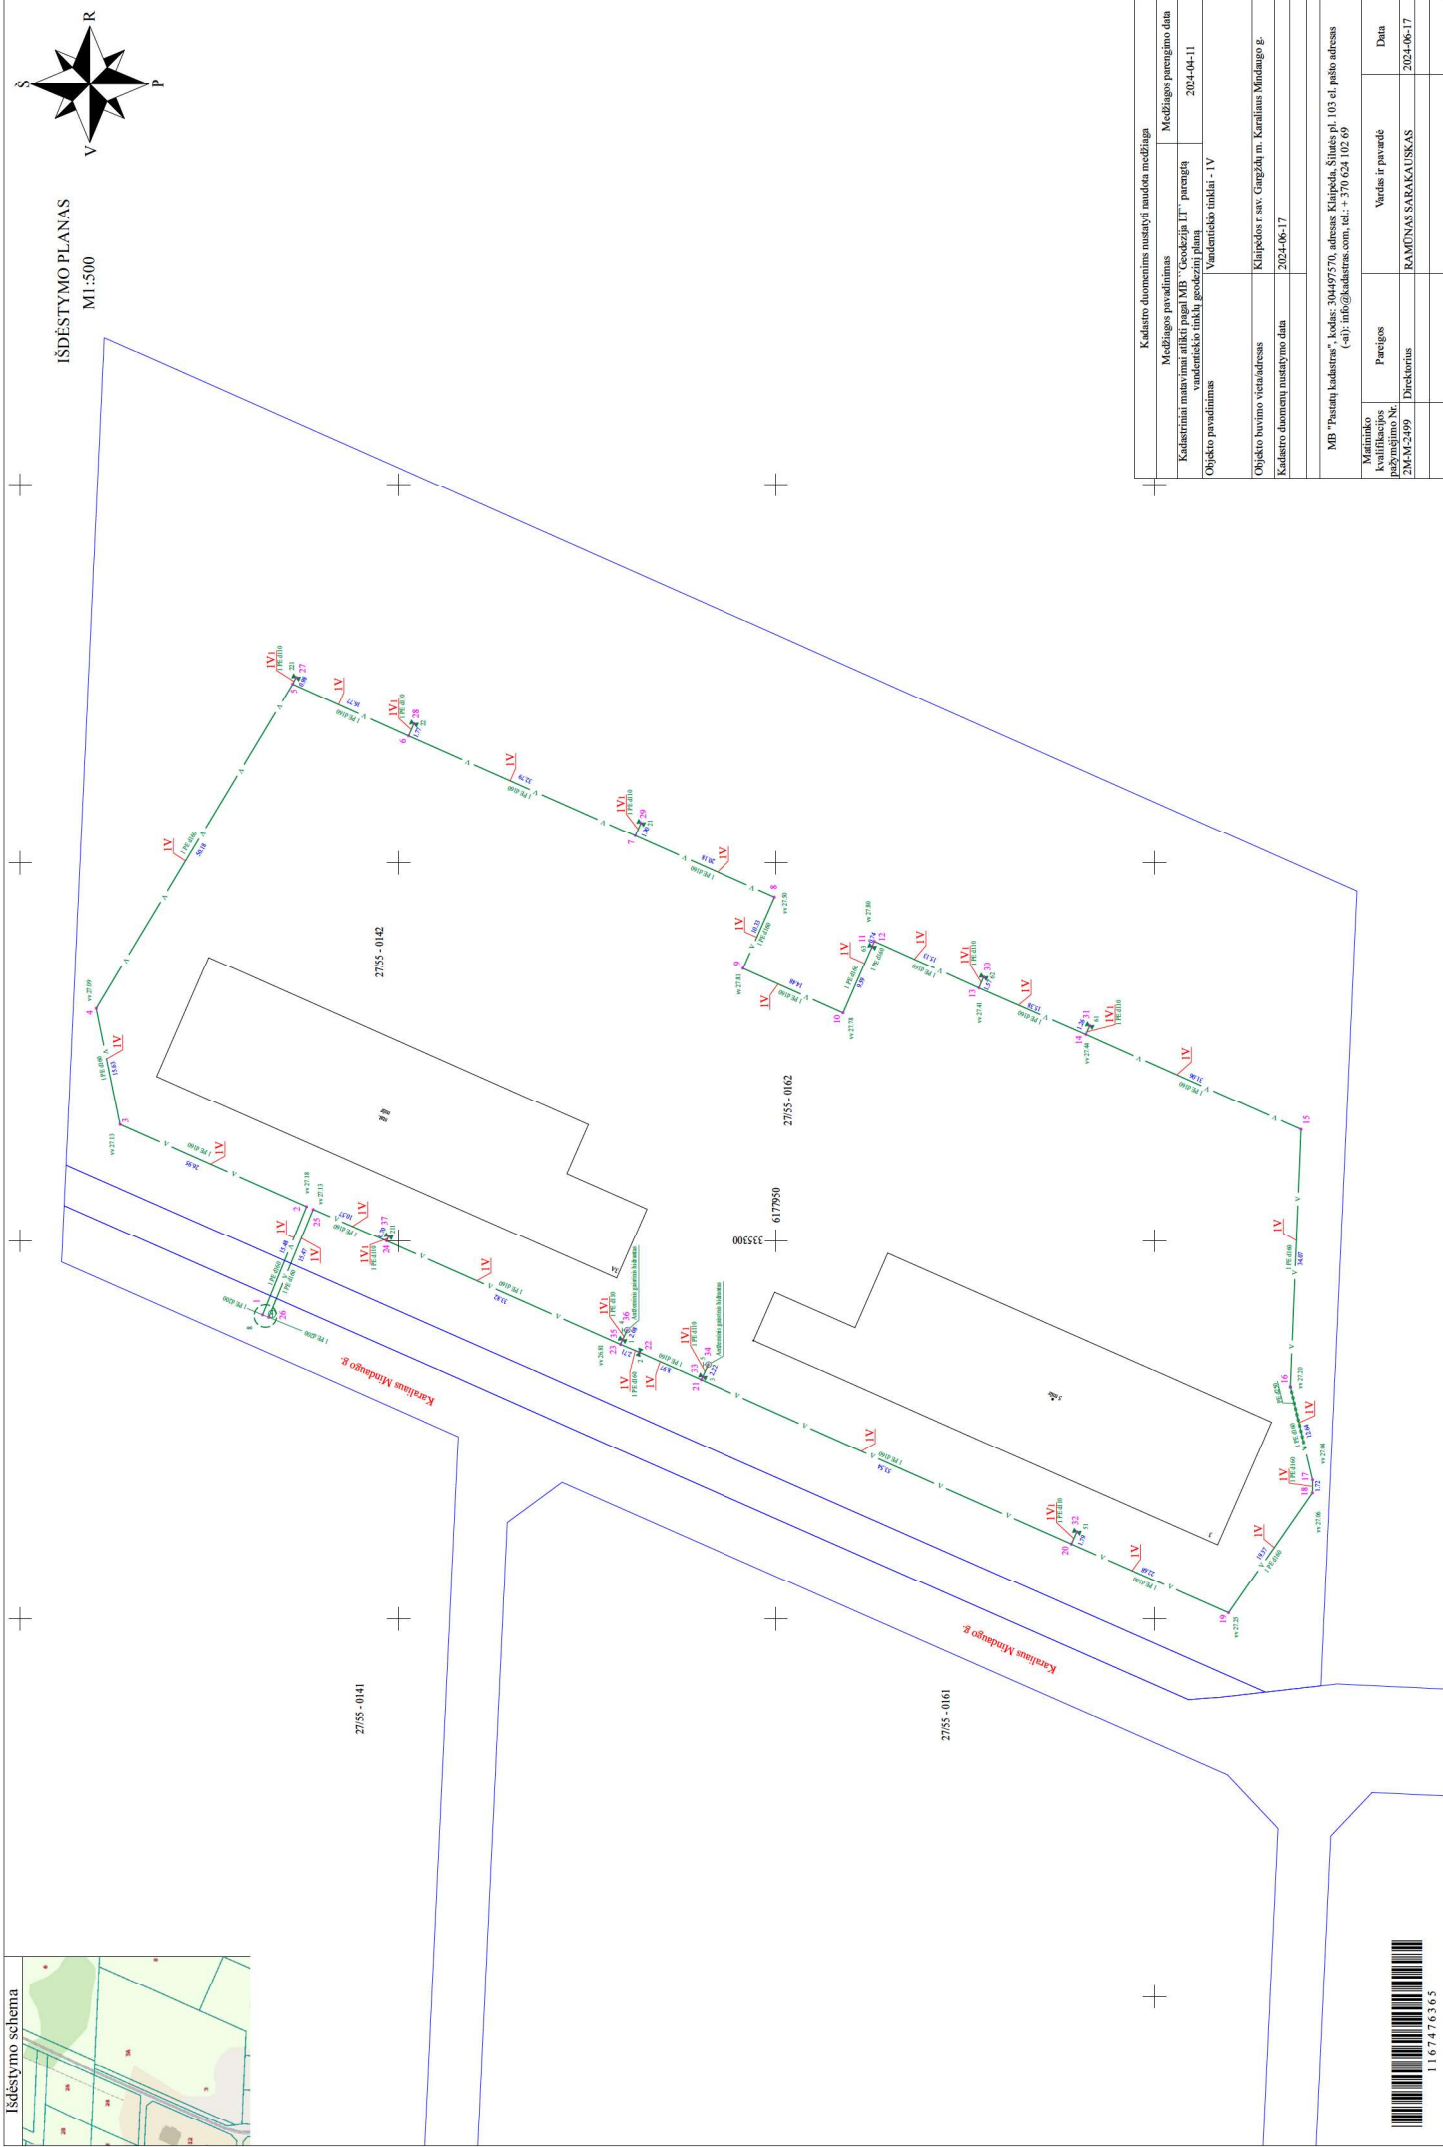

Kadastro duomenimis nustatyti naudoja medžiaga	
Medžiagos pavadinimas	Medžiagos parengimo data
Kadastriškai nustatytai atlikti pagal MB "Geodezija LT" parengta vandeninio tinklo geodezinis planas	2024-04-11
Objekto pavadinimas	Vandeninio tinklo - 1V
Objekto būvimo vieta/adresas	Klaipėdos r. sav. Gaigždų m. Karaliaus Mindaugo g.
Kadastro duomenimis nustatymo data	2024-06-17
MB "Pastatų kadastro", kodas: 304497270, adresas: Klaipėda, Šilutės pl. 103 c1, pašto adresas (el): info@kadastras.com, tel.: +370 624 102 69	
Mataviko kvalifikacijos pažymėjimo Nr.	Pareigos
280-SI-2499	Direktorius
Verdas ir pavardė	
RAMONAS SAKAUSKAS	
Data	
2024-06-17	

