


ISDĖSTYMO PLANAS

M1:500

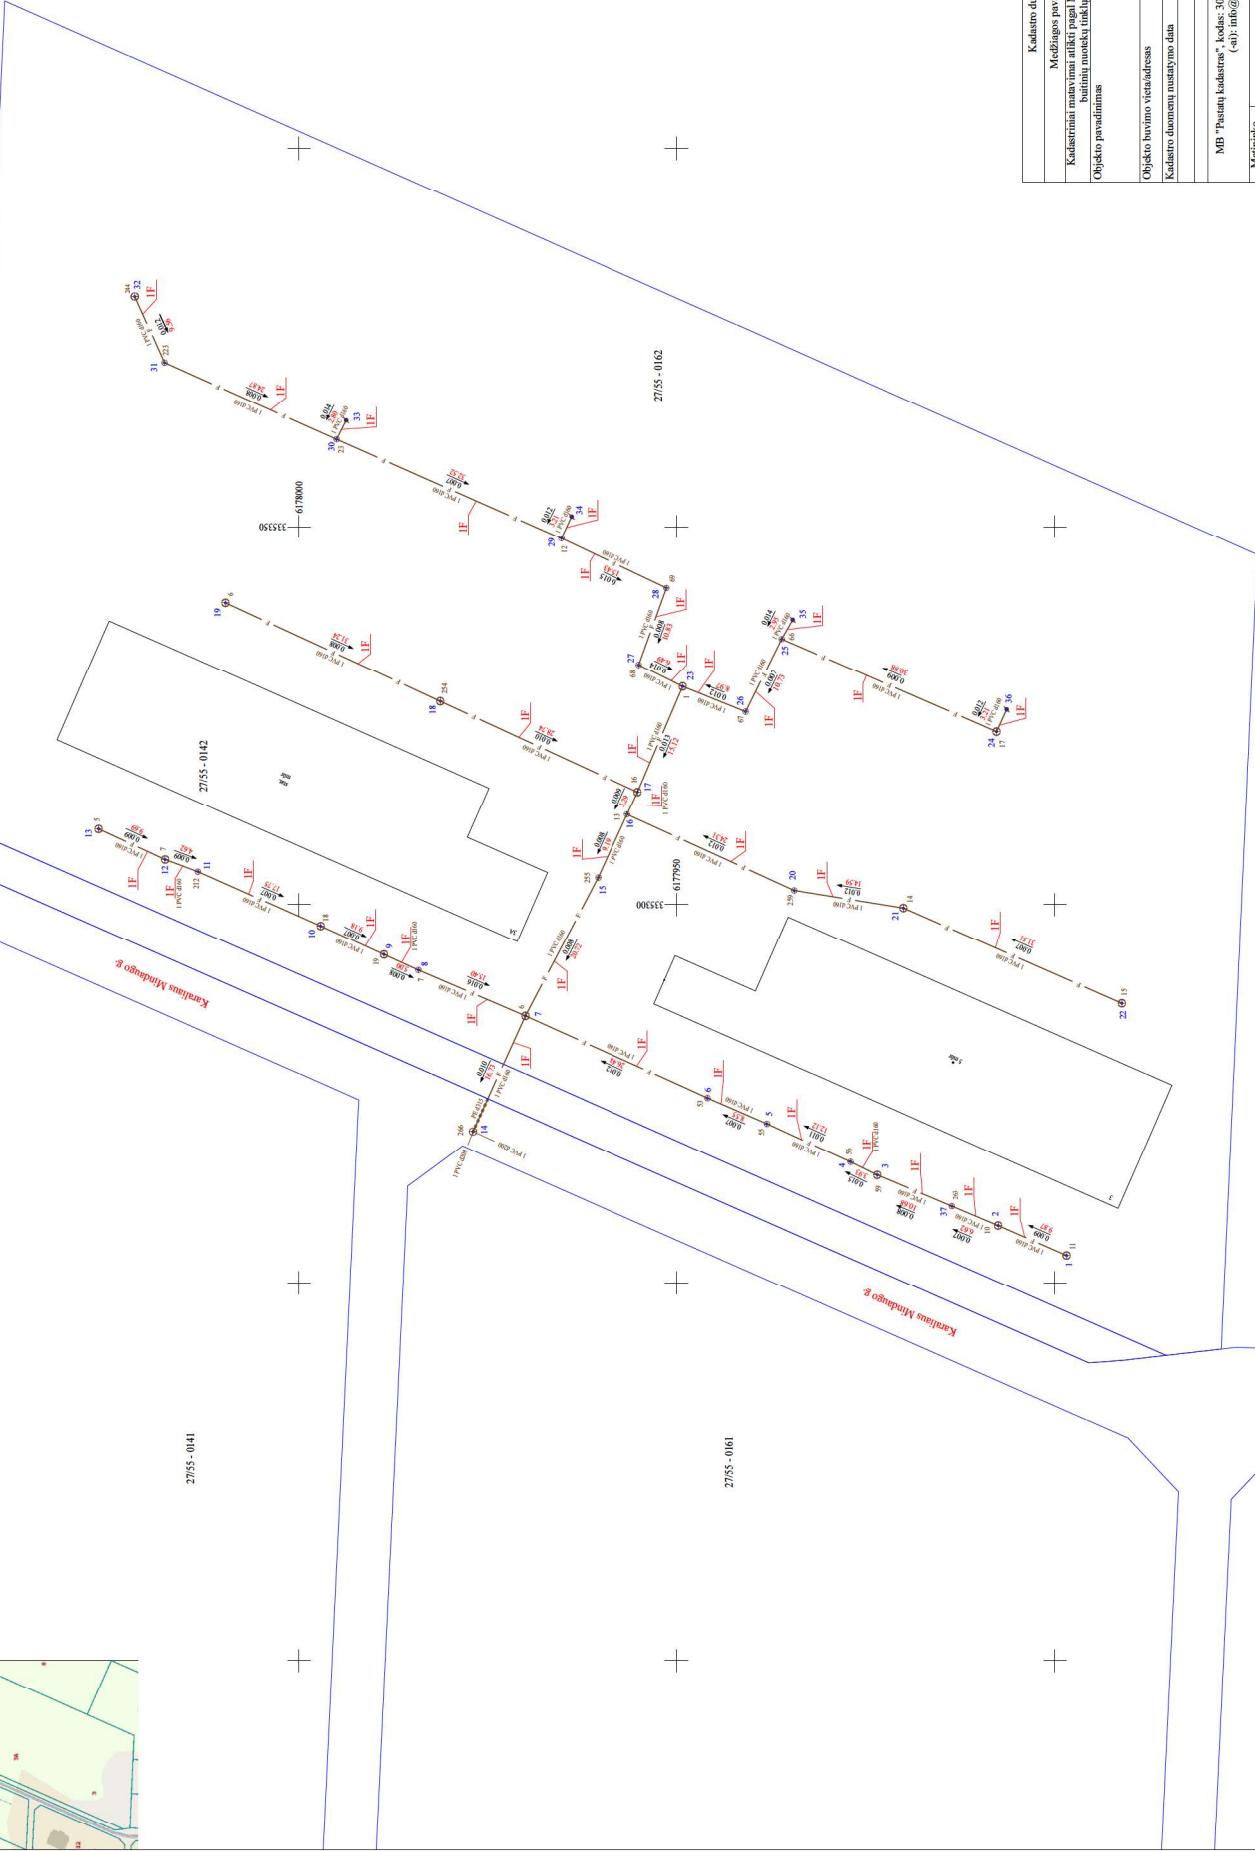

Kadastro duomenimis nustatyti naudojama medžiaga	
Medžiagos pavadinimas	Medžiagos parengimo data
Kadastriškai nustatytai atlikti pagal MB "Geodezija LT" parengta	2024-04-10
butinių nuotekų tinklų gerdėžinį planą	
Objekto pavadinimas	Butinių nuotekų tinklai - IF
Objekto būvimo vieta/adresas	Klaipėdos r. sav. Gaigždų m. Karnaukas Mindaugo g.
Kadastro duomenų nustatymo data	2024-06-17
MB "Pastatų kadastro", kodas: 304497270, adresas: Klaipėda, Šilutės pl. 103 c.1, pašto adresas (+41): info@kadabras.com, tel.: +370 624 102 69	
Mataviko kvalifikacijos pažymėjimo Nr. 280-SV-2499	Pareigos
Directorius	Verdas ir pavardė
	RAMONAS SAKAUSKAS
	Data
	2024-06-17



1174039178