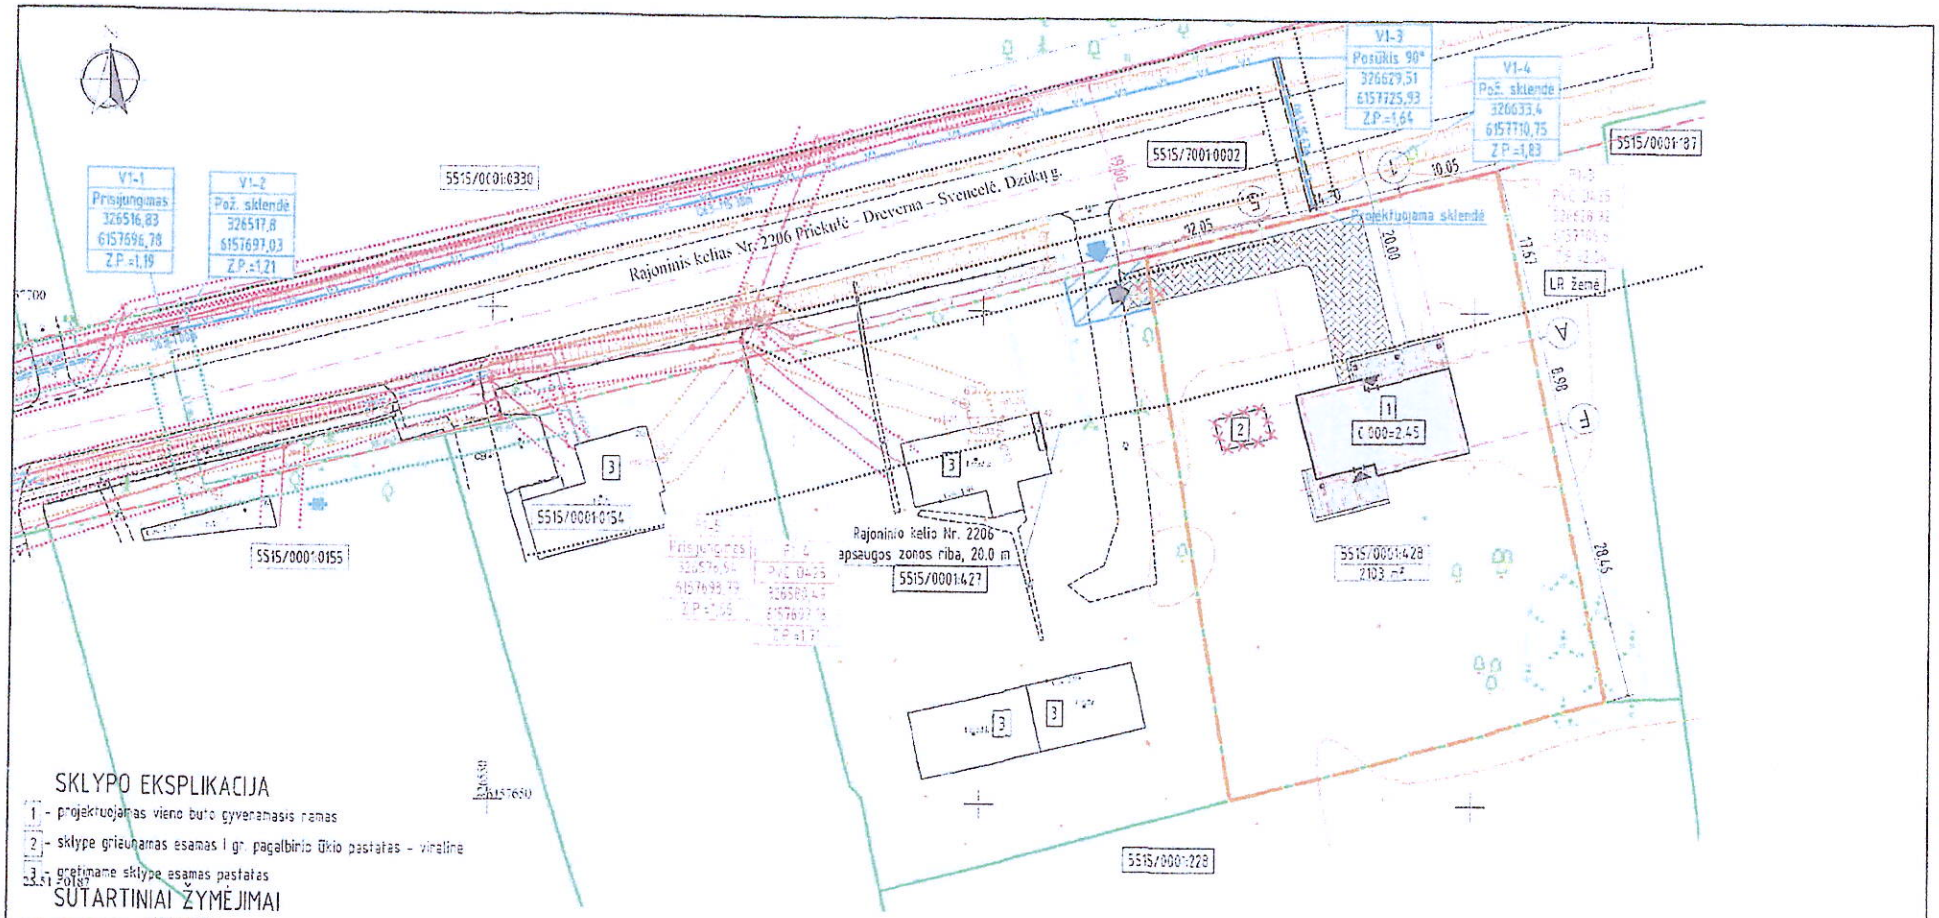


| Projektuojami bendro naudojimo inžineriniai tinklai ir jų įrengimo kaina pagal 2023m. kainyną | | | |
|---|---|---|---|
| Pavadinimas | Ilgis, m | Kaina, EUR/m | Įrengimo kaina, EUR |
| Vandentiekio linija, d63, PE | 132,05 | 80,16 | 10585,46 |
| Buitinių nuotekų linija, d200, PVC | 53,91 | 103,27 | 5567,47 |
| Iš viso: | | | 16152,93 |
| *Suma žodžiais: šešiolika tūkstančių šimtas penkiasdešimt du Eur, 93 ct* | | | |

| Atestato/ Diplomo Nr. | Projektuotojas | | Objektas: Vieno buto gyvenamojo namo, Klaipėdos r. sav., Priekulės sen., Drevernos k., Dzūkų g. 30, statybos projektas | | |
|---|---|---|---|---|---|
| 37989 | PV | D. Bartkuvienė | Brėžinio pavadinimas: SKLYPO PLANAS SU VANDENTIEKIO IR NUOTEKŲ ŠALINIMO TINKLAIS | Mastelis: 1:500 | Laida: 0 |
| LT | Užsakovas: [redacted] | | Brėžinio Nr.: 2245-00-TDP-VN.B-01 | Lapas: 1 | Lapų: 1 |