



Išdėstymo schema

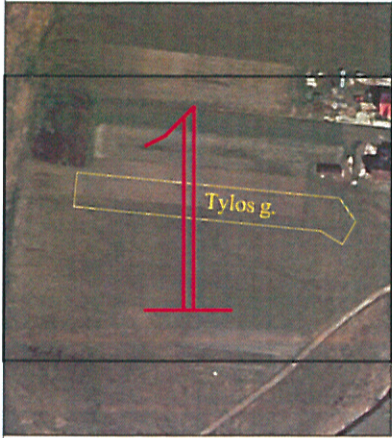

IŠDĖSTYMO PLANAS M1:500

26/55 - 0375
26/55 - 0395


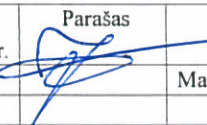
26/55 - 0376
26/55 - 0396

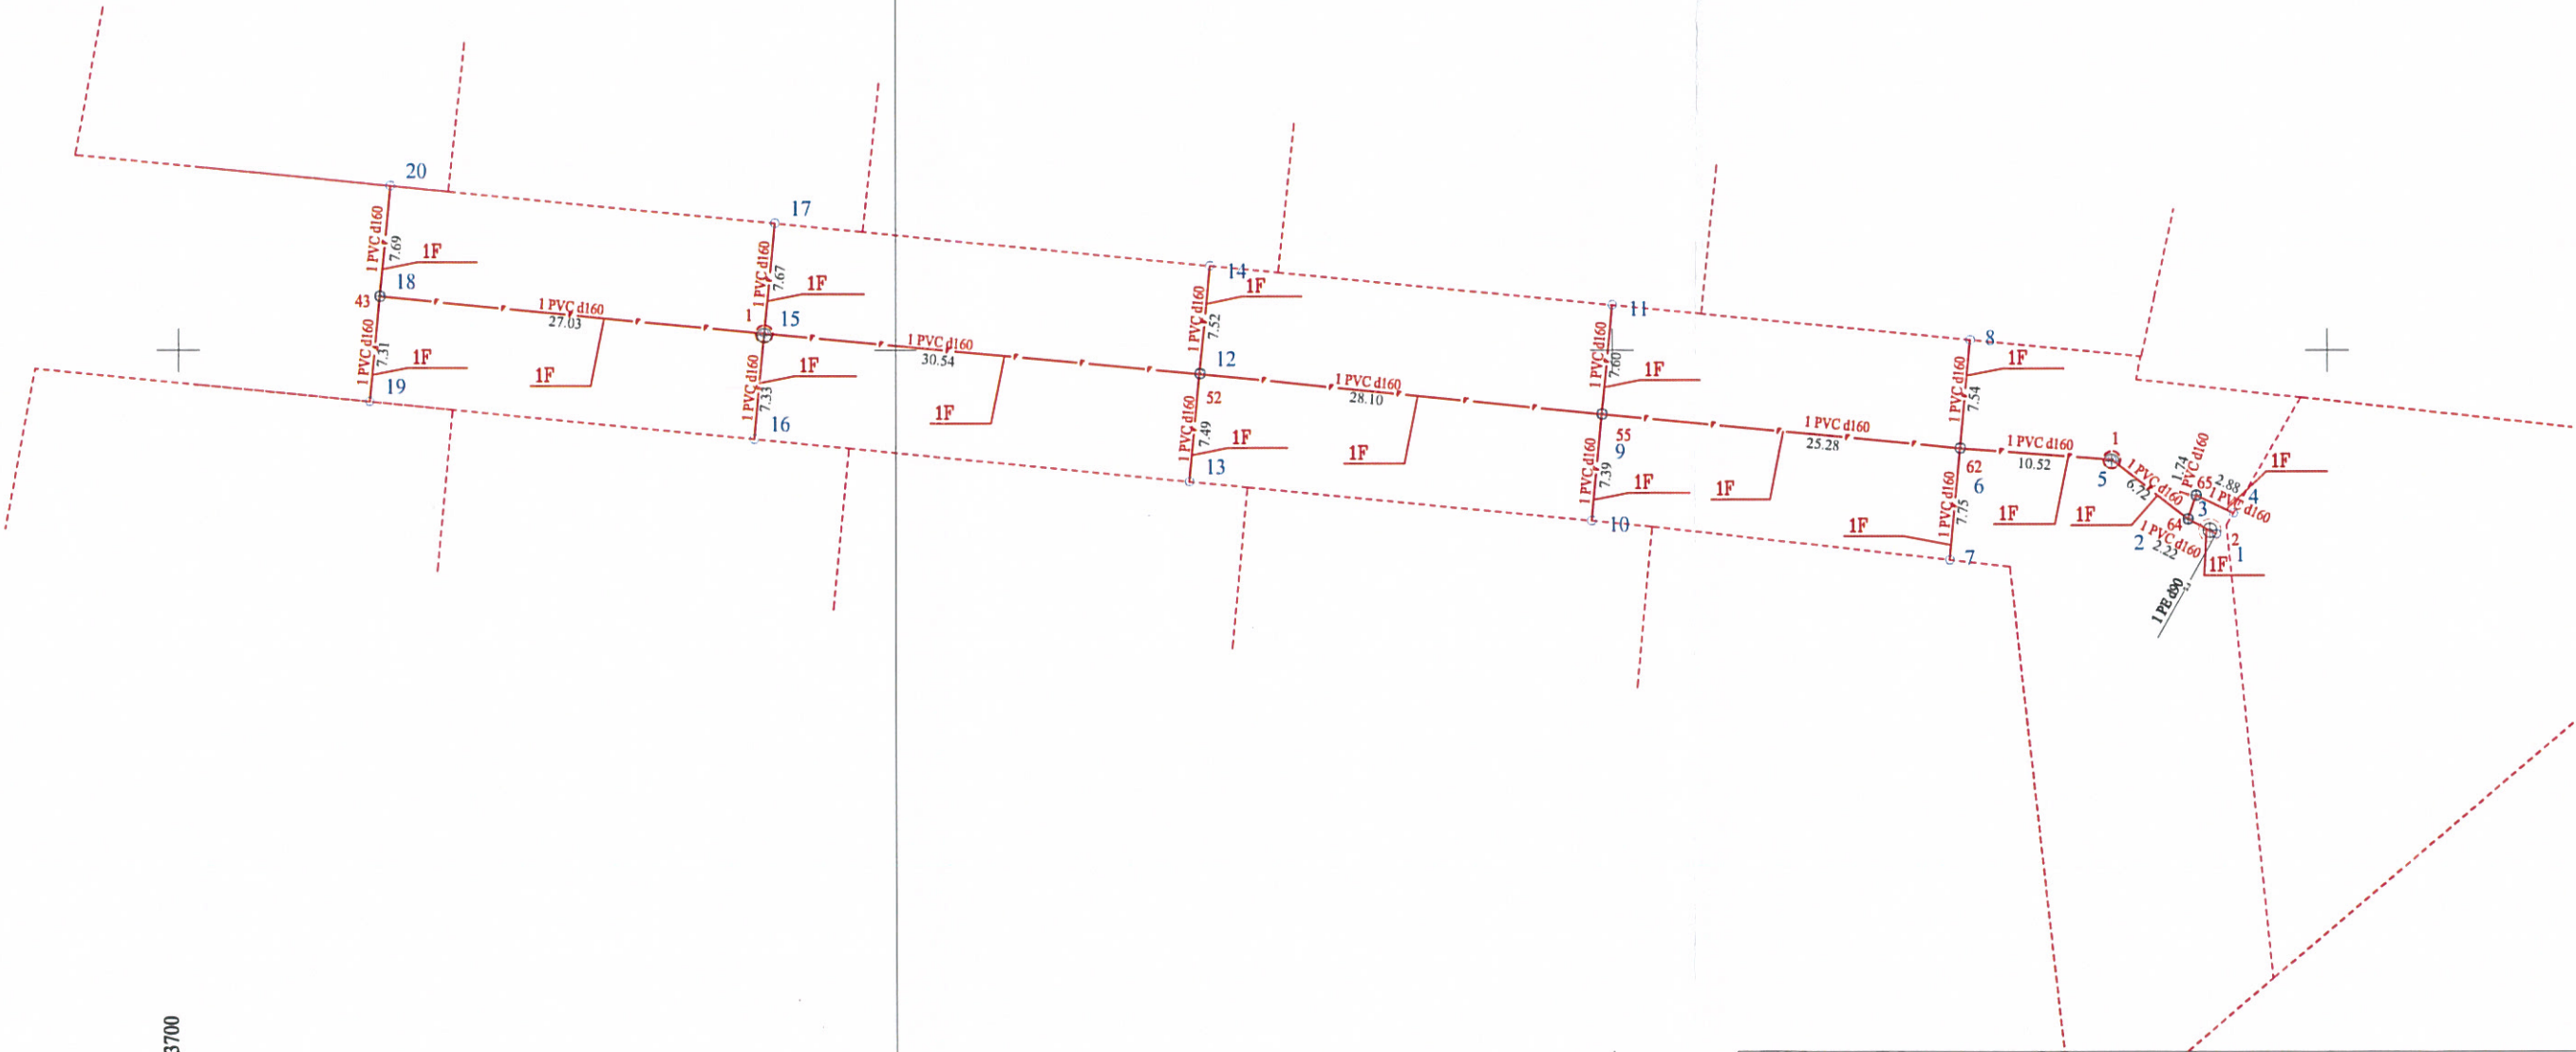

333700
6175150

Objekto pavadinimas	Buitinių nuotekų tinklai
Gatvė	Tylos g.
Kaimas (miestelis)	Dovilų mstl.
Miestas	
Savivaldybė	Klaipėdos r. sav.

Kadastro duomenų nustatymui naudota medžiaga	
Medžiagos pavadinimas	Medžiagos parengimo data
Inžinerinių tinklų planas	2024-08-30

		MB "Geopunktas"	
Matavimų kvalifikacijos pažymėjimo Nr.	Parašas	Vardas ir pavardė	Data
2M-M-740		Martynas Juodis	2024-10-10

