


Išdėstymo schema



IŠDĖSTYMO PLANAS M1:500

26/55 - 0396

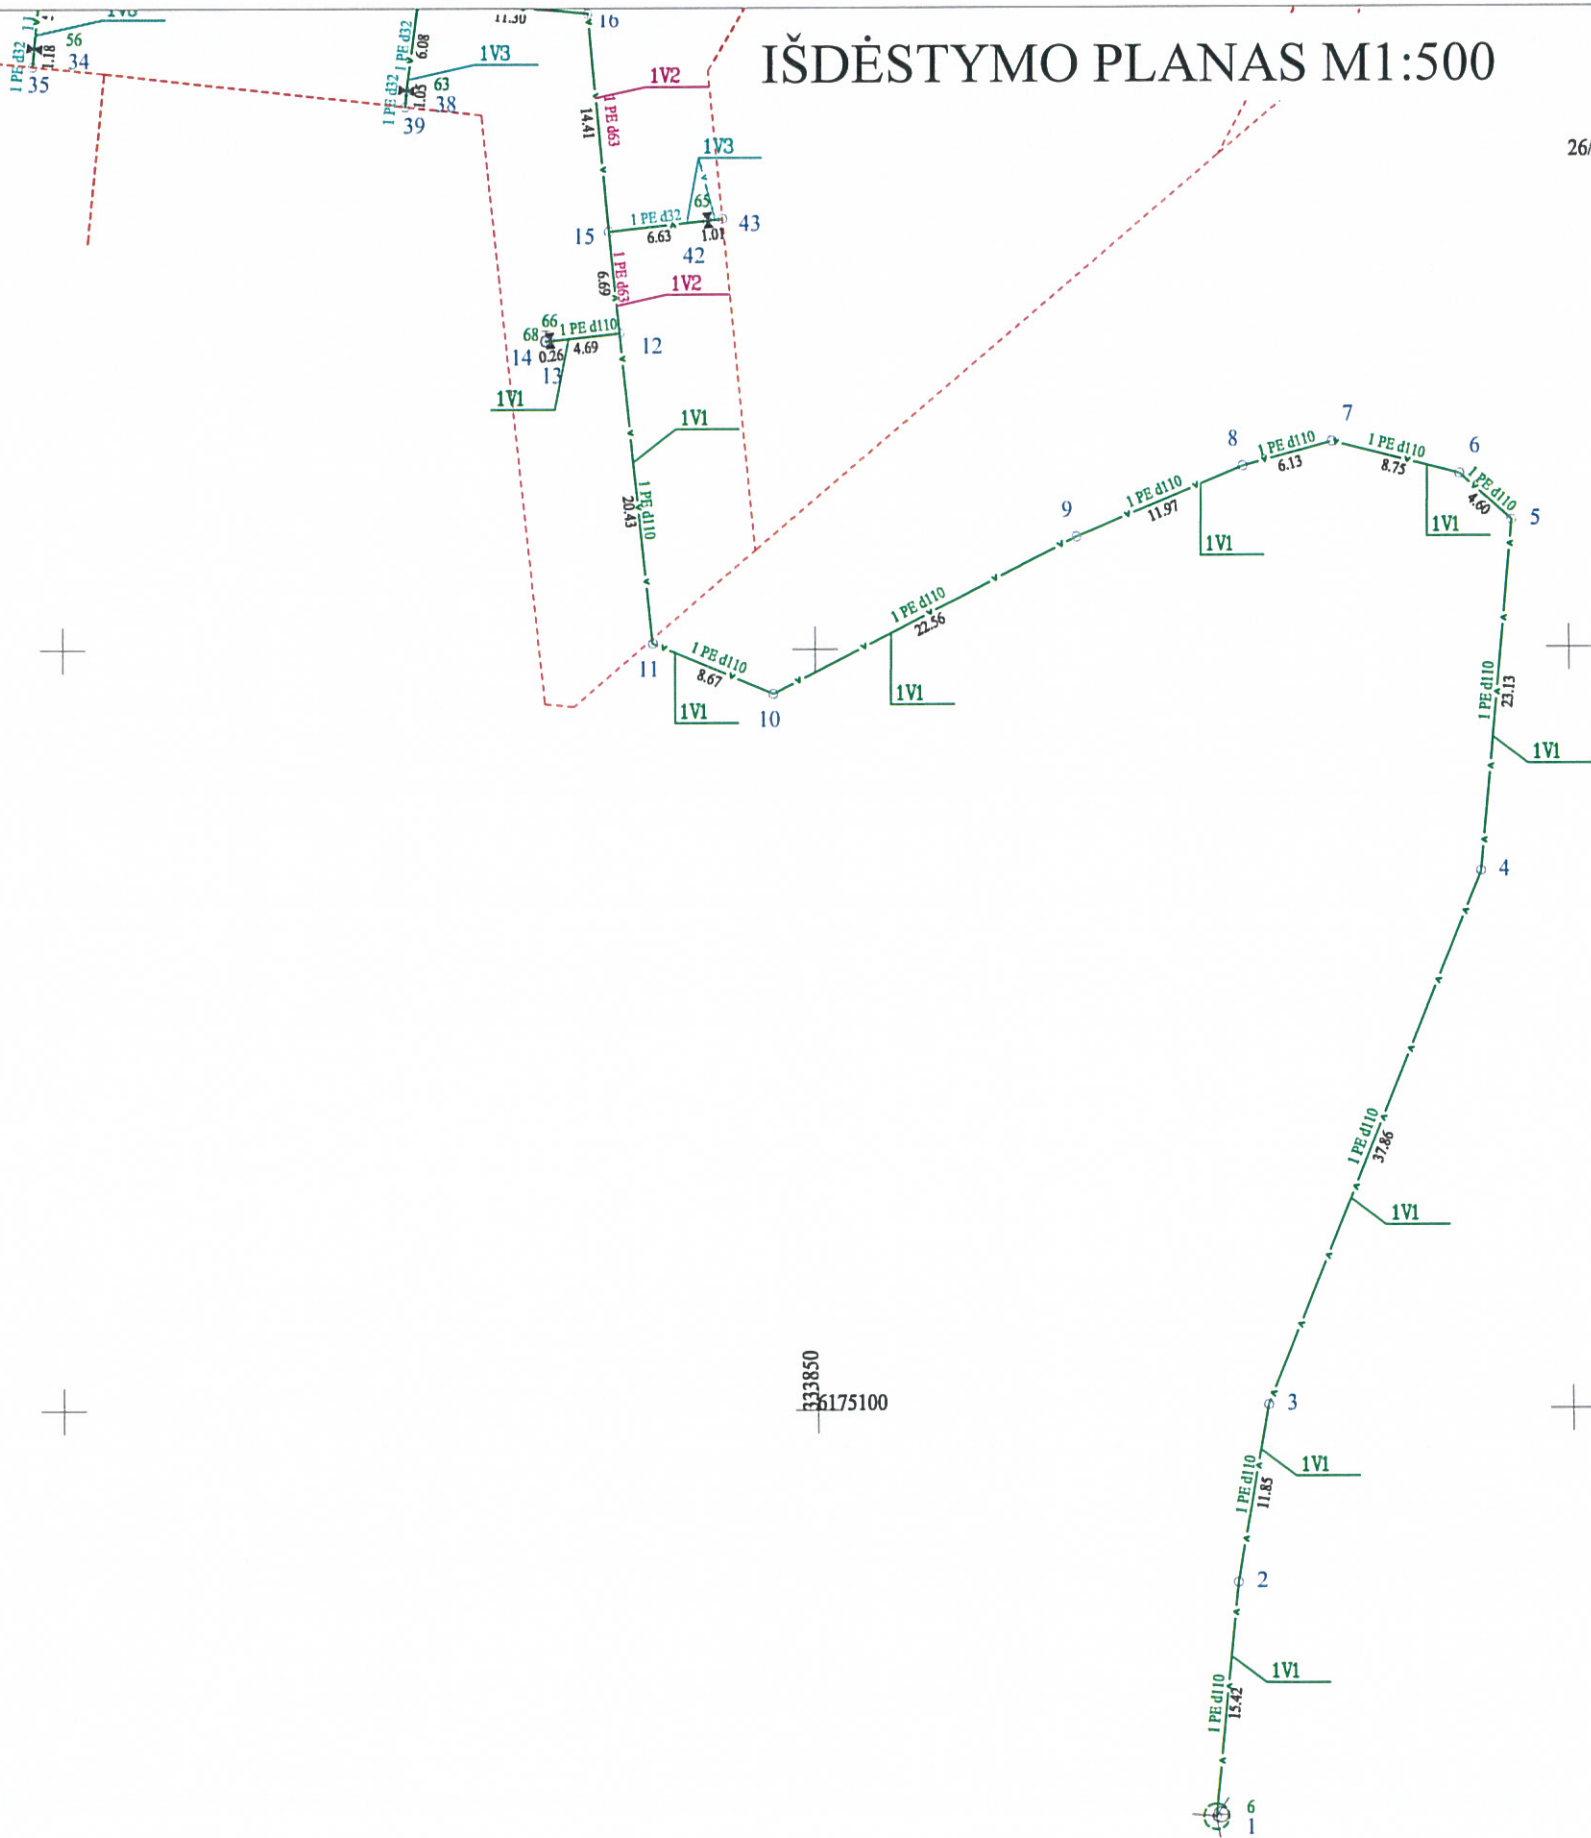

Objekto pavadinimas	Vandentiekio tinklai
Gatvė	
Kaimas (miestelis)	Dovilų mstl.
Miestas	
Savivaldybė	Klaipėdos r. sav.
Kadastro duomenų nustatymui naudota medžiaga	
Medžiagos pavadinimas	Medžiagos parengimo data
Inžinerinių tinklų planas	2024-08-30



MB "Geopunktas"

Matininko kvalifikacijos pažymėjimo Nr.	Parašas	Vardas ir pavardė	Data
2M-M-740		Martynas Juodis	2024-10-10

