
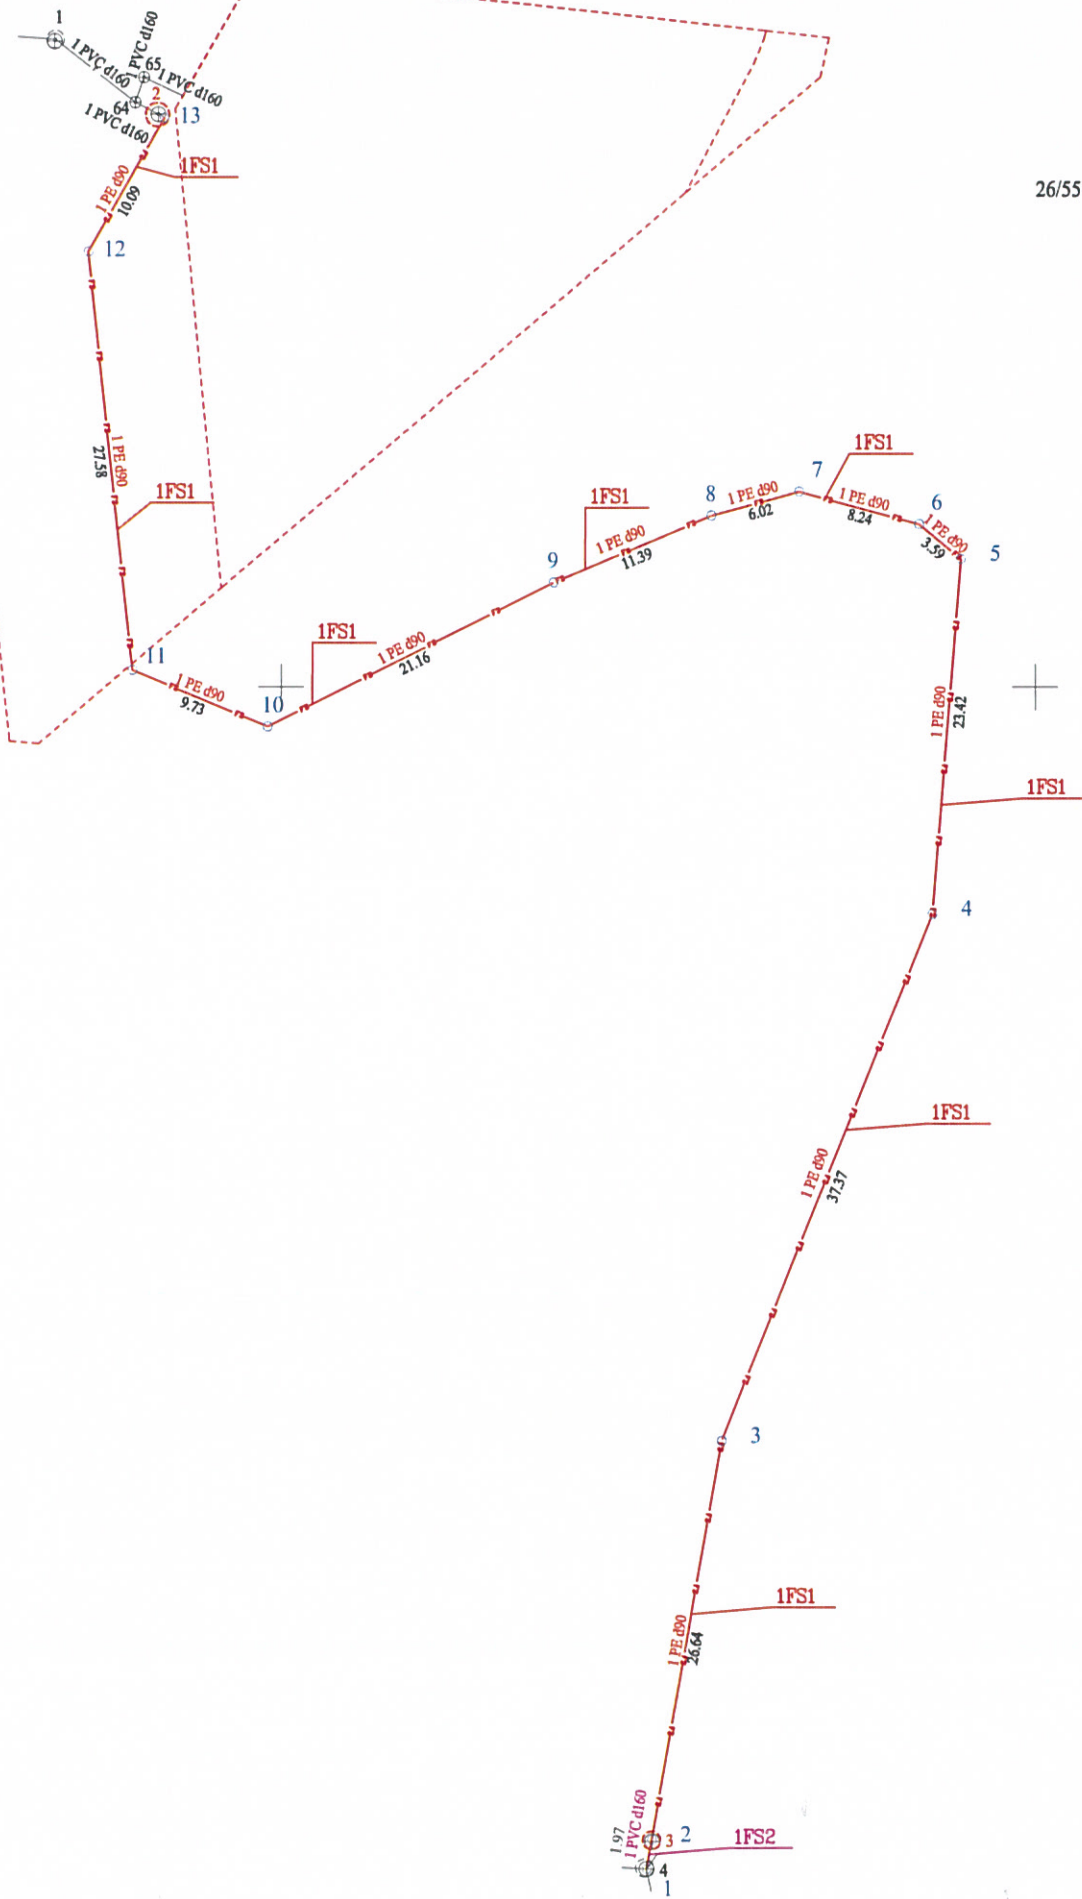


Išdėstymo schema

IŠDĖSTYMO PLANAS M1:500

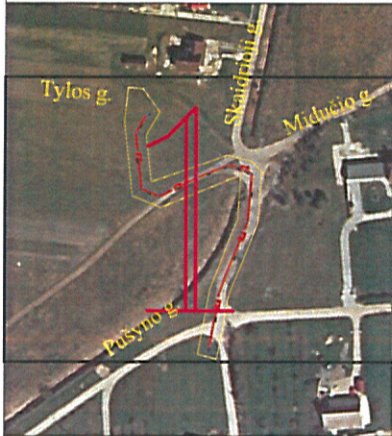

26/55 - 0396

Objekto pavadinimas	Slėginiai nuotekų tinklai	
Gatvė		
Kaimas (miestelis)	Dovilų mstl.	
Miestas		
Savivaldybė	Klaipėdos r. sav.	
Kadastro duomenų nustatymui naudota medžiaga		
Medžiagos pavadinimas		Medžiagos parengimo data
Inžinerinių tinklų planas		2024-08-30



MB "Geopunktas"

Matavinko kvalifikacijos pažymėjimo Nr.	Parašas	Vardas ir pavardė	Data
2M-M-740		Martynas Juodis	2024-10-10

