



SKVERO DETALIZACIJA

Tarp aikštės ir skvero esanti kiemo erdvė pertvarkoma – projektuojamos automobilių stovėjimo vietos, integruojant želdinius. Siekiama išvengti kietų dangų dominavimo, žaliosios salės atskiria eismą nuo pėsčiųjų zonų. Skveras skirtas pasyviui poilsiui: čia dominuoja gamtiniai elementai – vingiuoti takai, natūralūs ir antropogeninis reljefai, želdynai. Akcentu tampa pasiviras apskritas takas, atkuriantis aikštės fontano pasvirimą. Skveras apšviečiamas, užtikrinant saugumą bei estetišką patrauklumą.

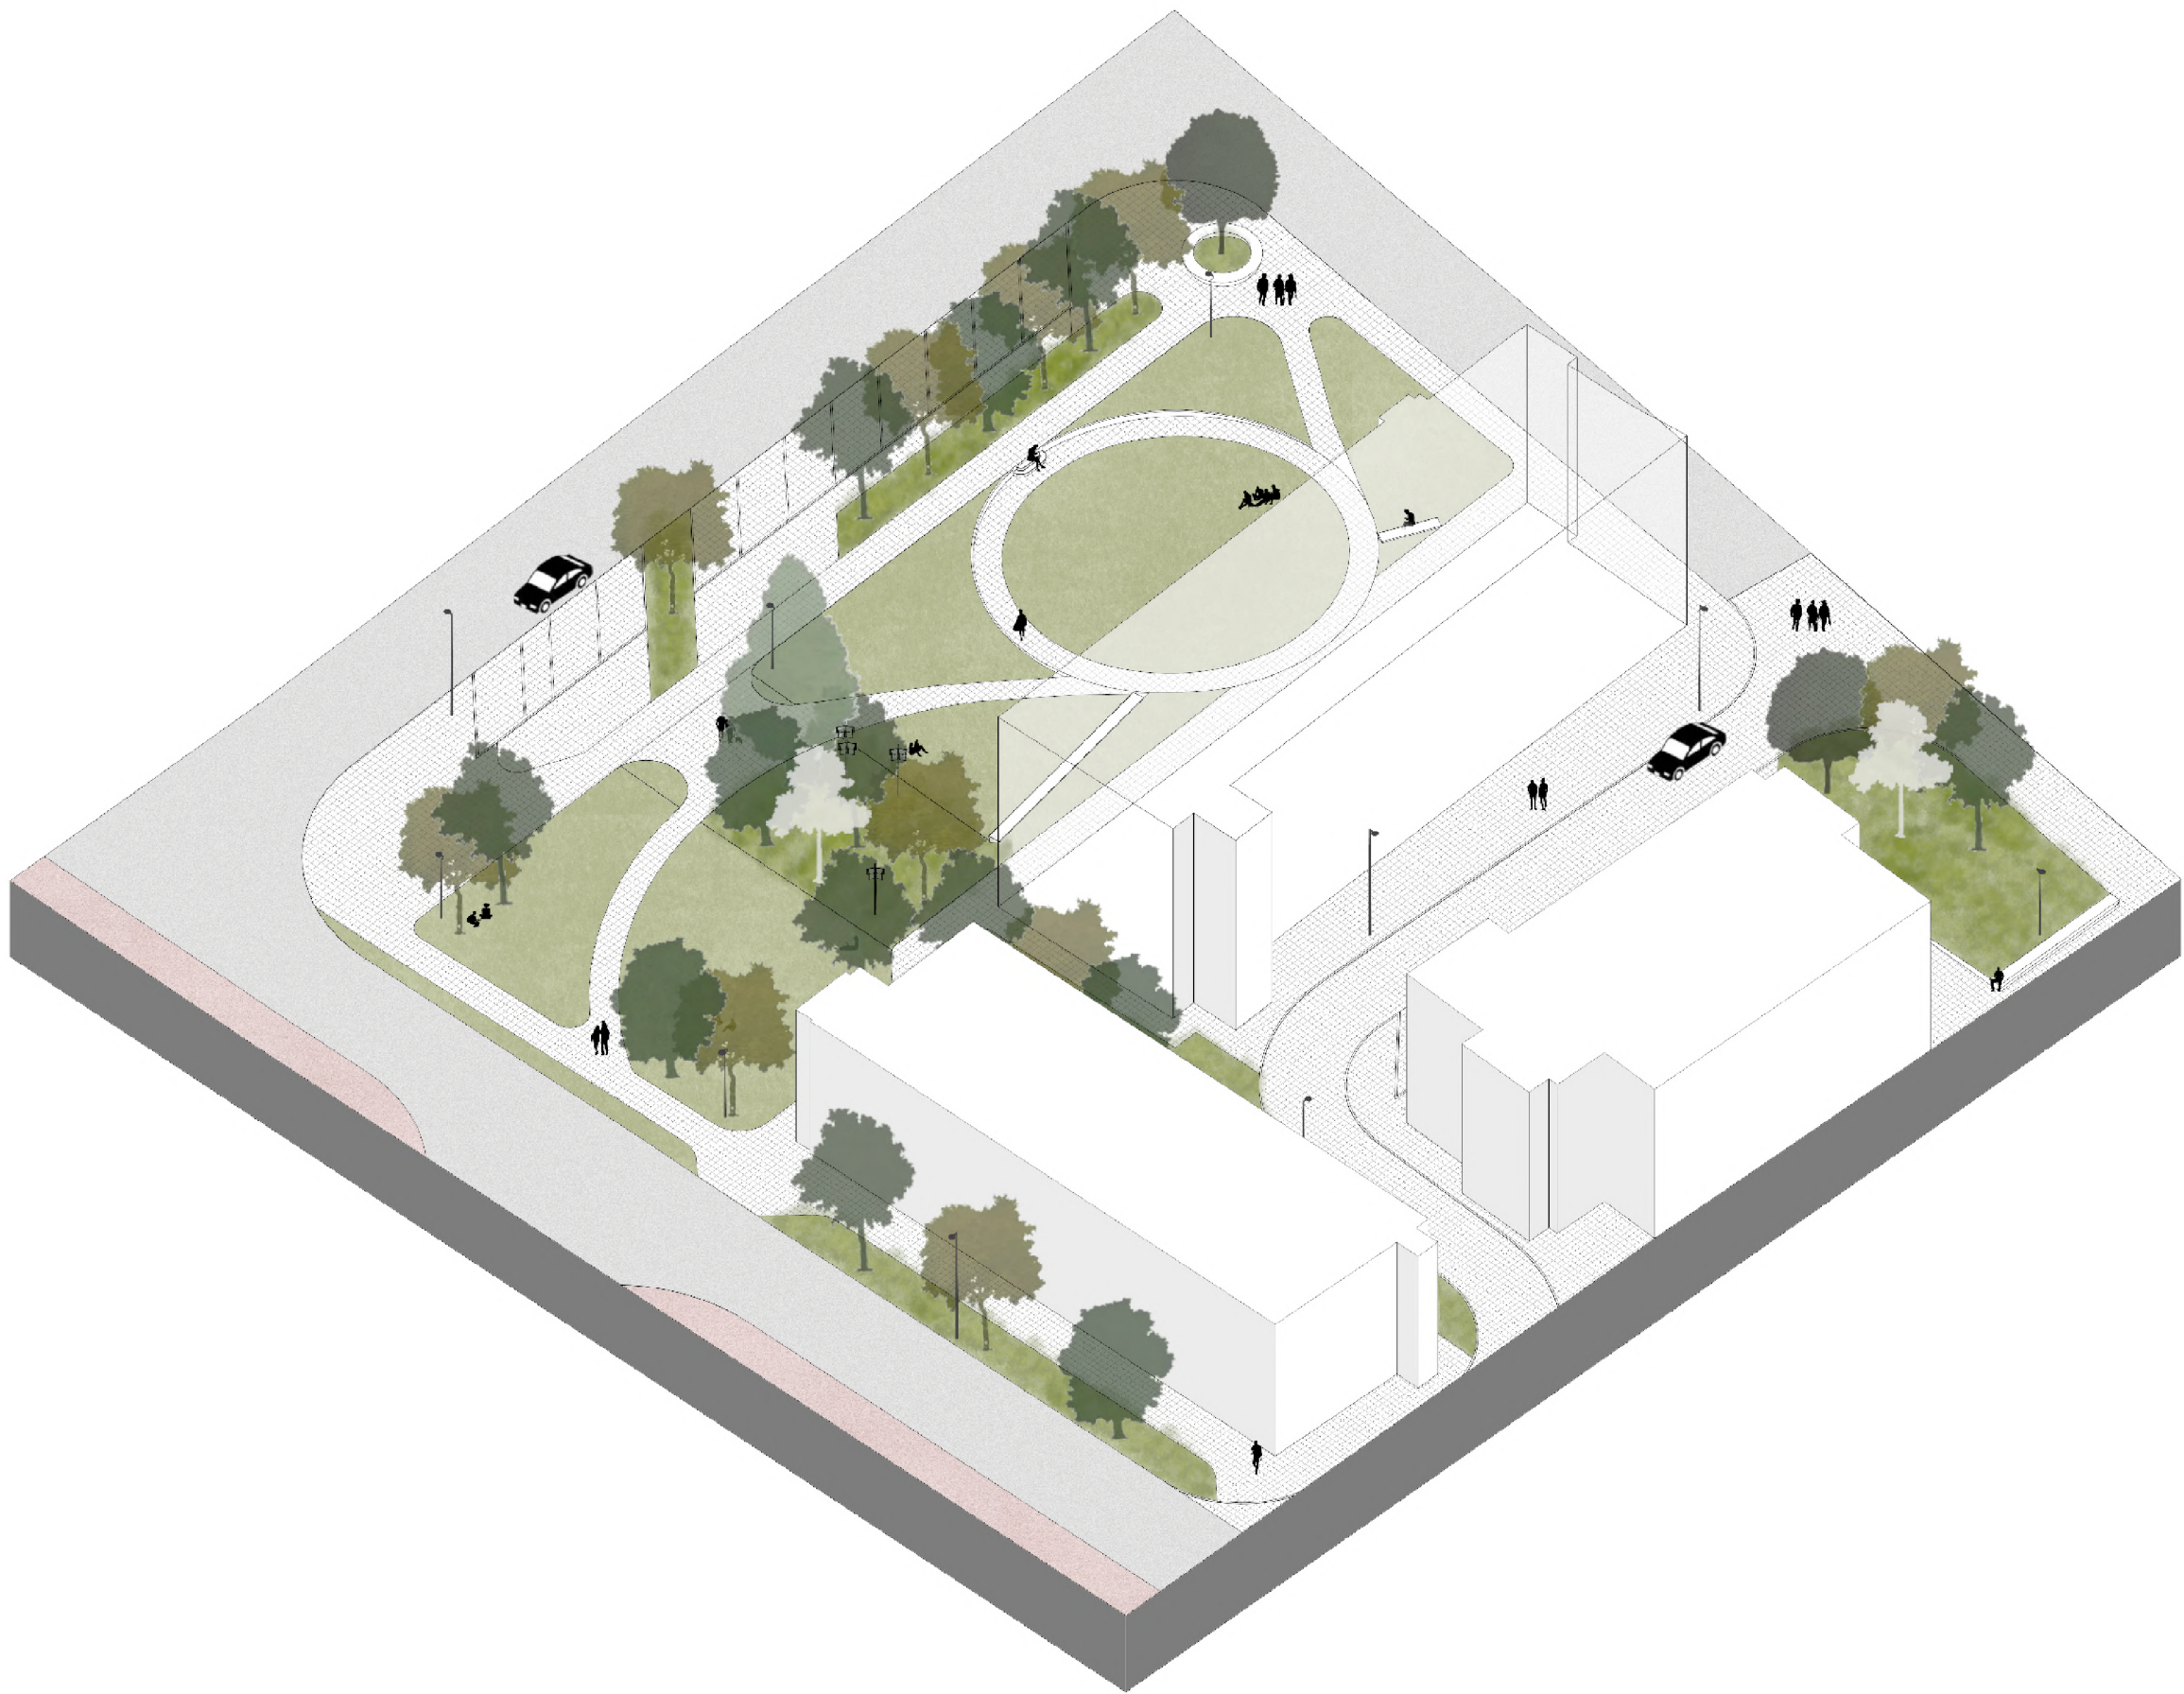

RINKOS AIKŠTĖS DETALIZACIJA

Pagrindinis akcentas – pėsčiųjų promenada, išlaikanti tautinį ornamentą grindinyje. Promenada, einanti iš Savivaldybės aikštės, apeina Gargždų muzikos mokyklą, kuri veikia kaip erdvės skirstytoja. Kairėje – pakelta, pavėsinga pikniko pieva su reljefo nuolydžiais ir įkomponuotais medžiais. Dešinėje – Nepriklausomybės ąžuolas, kurio apsauga ir biologinė įvairovė prioritetizuojama gausiu pomedžio apšodiniu. Tarp promenados ir ąžuolo projektuojama erdvė multifunkciniams paviljonams, šalia – veja efemerinėms ekspozicijoms. Kalėdinės eglės vieta numatoma sankirtoje su bažnyčios vizualine ašimi – taip sukuriamas įspūdingas žiemos vakaro vaizdas, matant eglę bažnyčios fone. Medžių eilės aikštės šonuose padeda formuoti uždaresnę, privatesnę erdvės struktūrą, slepia nepageidaujamus fasadus ir padeda diferencijuoti funkcines zonas.

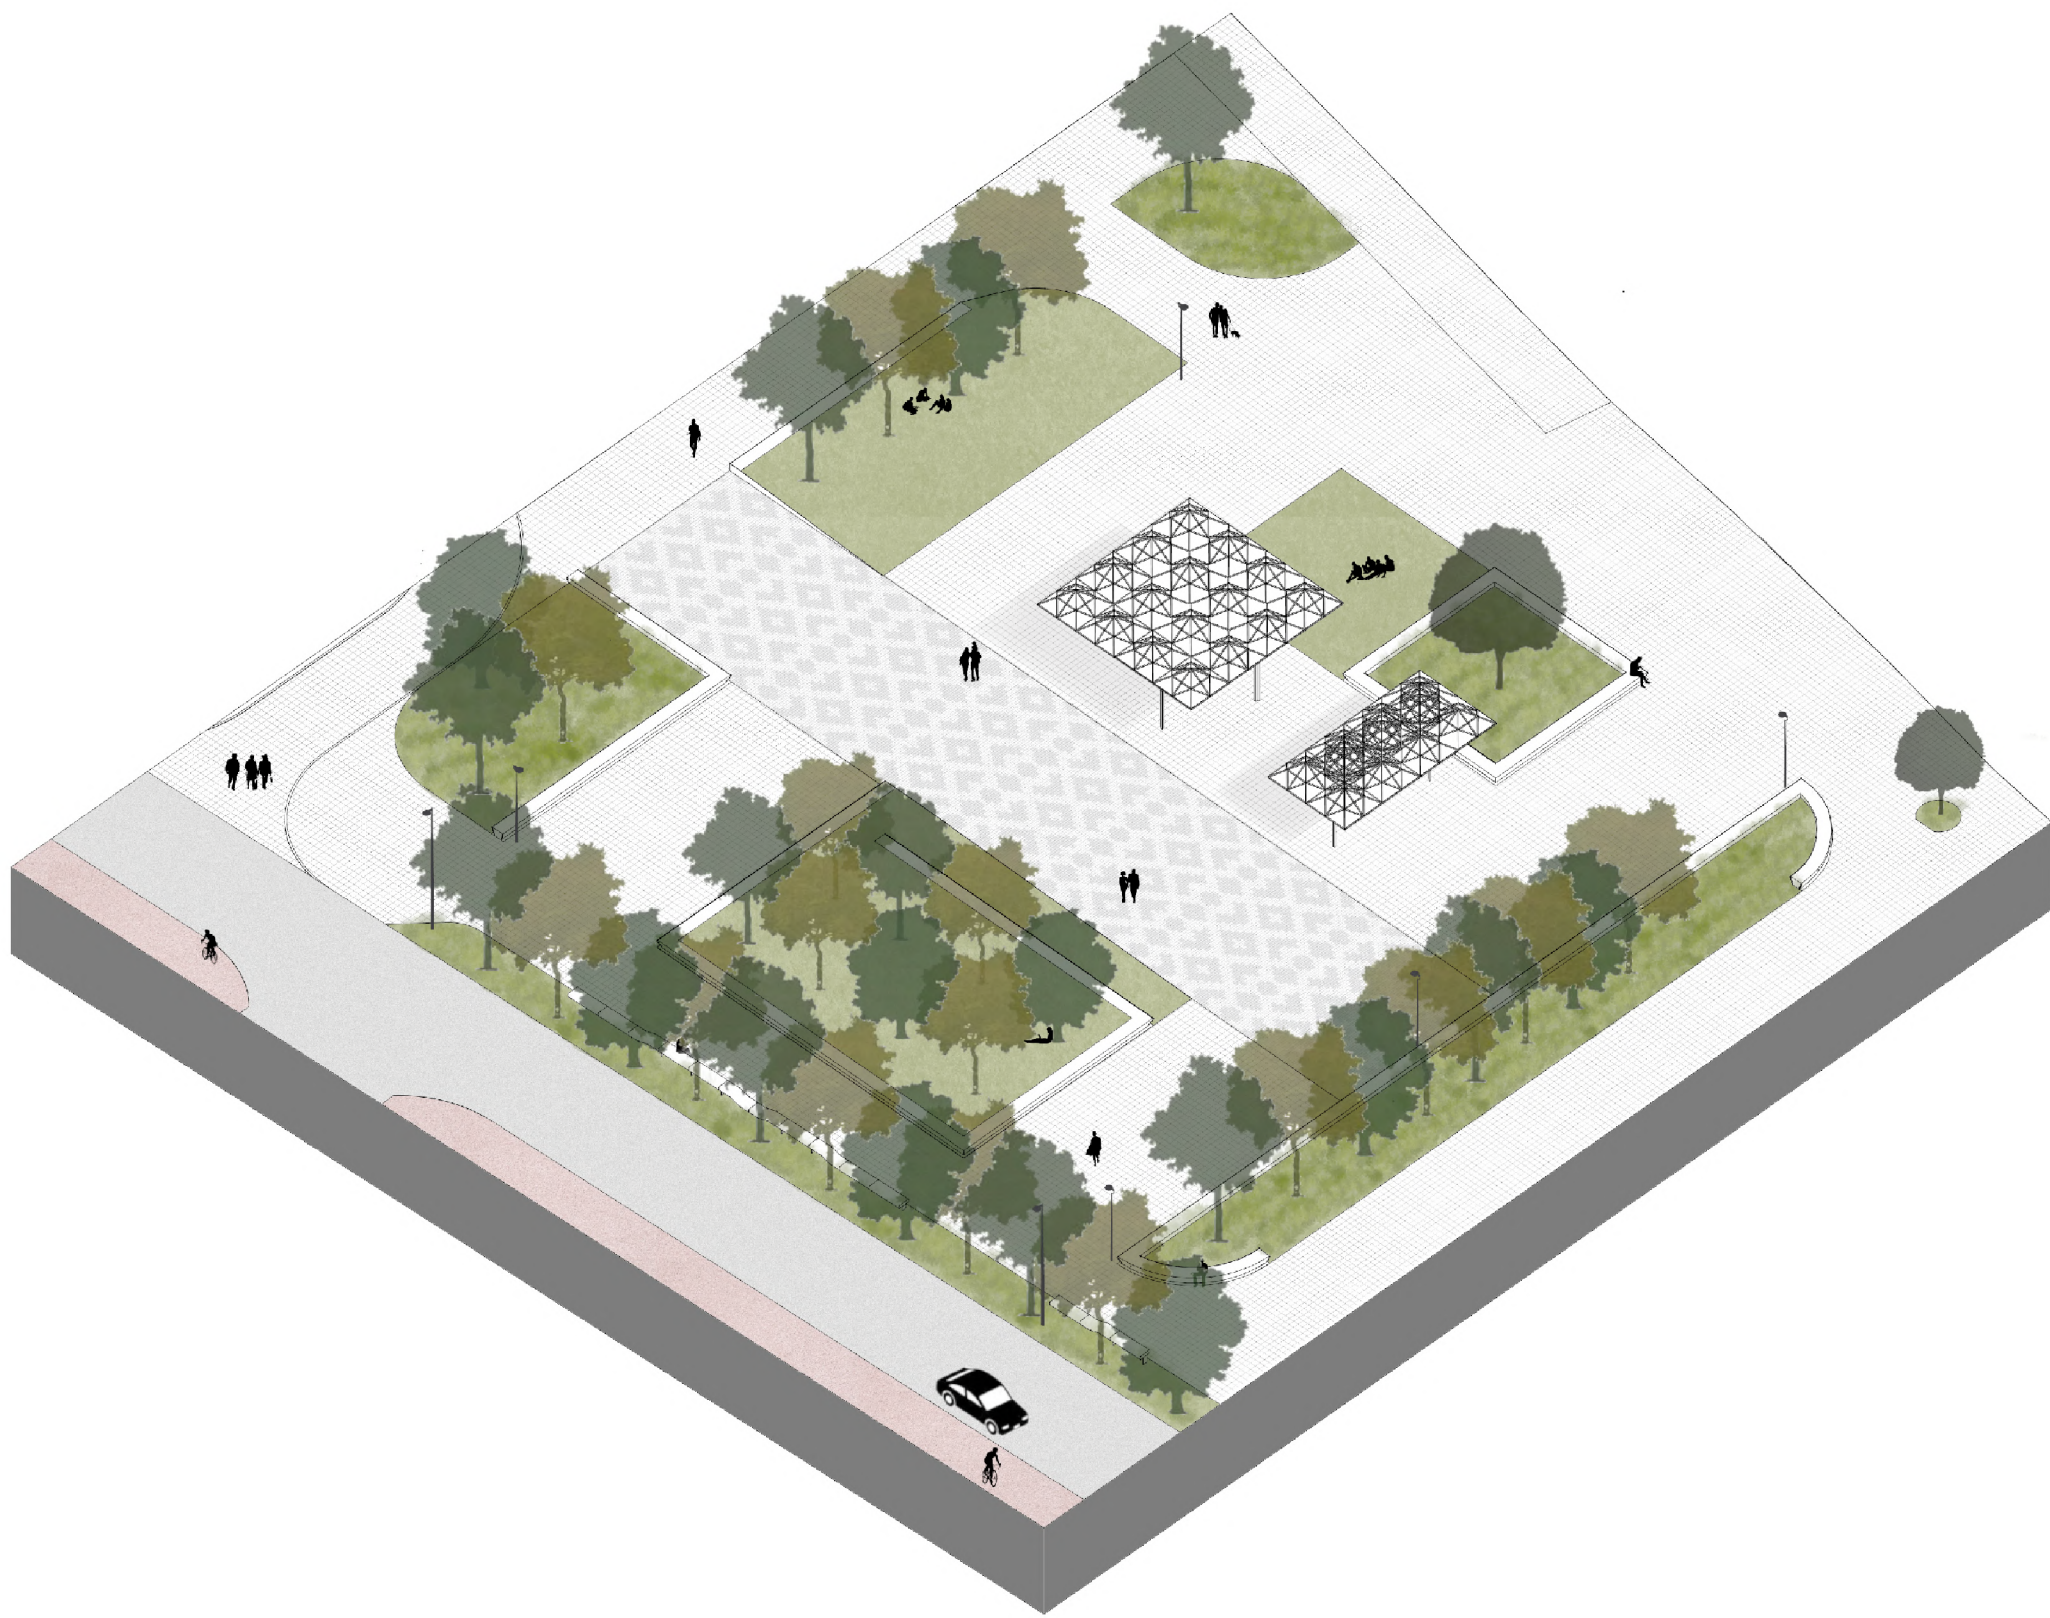

SAVIVALDYBĖS AIKŠTĖS DETALIZACIJA


Aikštė kuriama kaip multifunkcinė, reprezentacinė erdvė, įsiliejanti į esamą kontekstą – Gargždų muzikos mokyklos aplinką ir esamus medžius. Visi esami želdiniai išsaugomi. Papildomai sodinamos dvi naujos medžių eilės, kurios kuria pavėsį, natūralią užuovėją ir garso barjerą. Naujai projektuojamas fontanas transformuojamas į dvi dalis: pasiviręs reprezentacinį bei interaktyvią zoną, pritaikytą visų amžiaus grupių lankytojams. Fontano dizainas apjungia akmenų monolitų, interpretuojančius aplinkinių pastatų spalvinę gamą ir veikiantis kaip meninė instaliacija.



Tipinis gatvės medžių sprendinys
Palei gatvę sodinamos mažalapės liepos, tęsiant esamą želdinių struktūrą. Jų pomedžiai apželdinami dekoratyviniais krūmais, kurie atlieka apsauginę funkciją – mažina triukšmą, dulkių ir taršos poveikį pėstiesiems.



Multifunkcinio suolo sprendinys Savivaldybės aikštėje
Iš kvietinių gatvės pusės Savivaldybės aikštė atibojama multifunkciniu suolu su integruota atramine siena. Šis elementas ne tik formuoja aišką kraštinę, bet ir kuria komfortišką erdvę poilsiui. Už suolo projektuojama pakelta želdynų juosta su tankia augmenija.

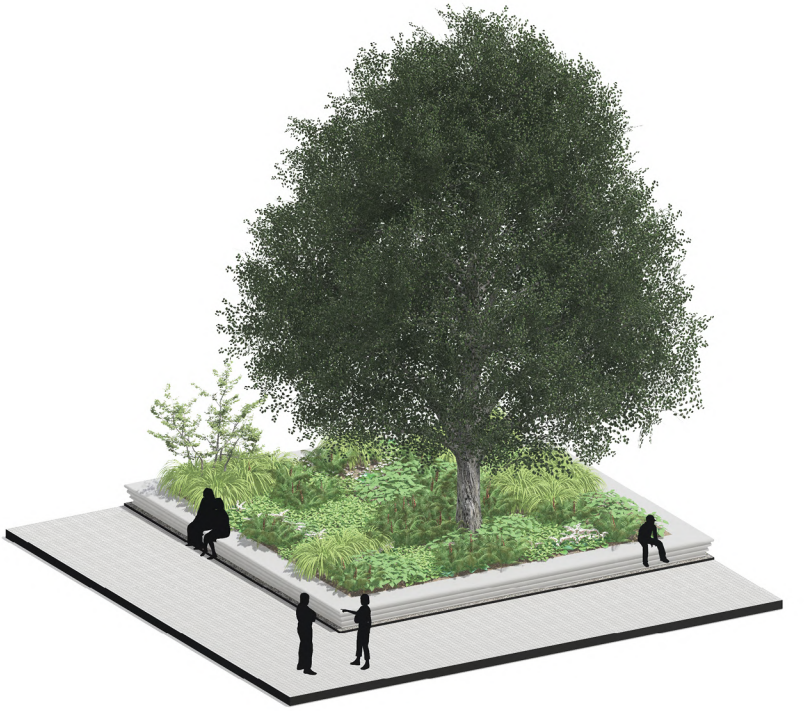


Nepriklausomybės ąžuolo apsaugos sprendinys
Rinkos aikštėje esantis Nepriklausomybės ąžuolas išlaikomas kaip esminis erdvės simbolinis ir ekologinis akcentas. Visa jo aplinkinė erdvė apšodinama natūralistiniu pomedžiu – žemais augalais, kurie nekonkuruoja su medžio šaknimis, bet saugo jas nuo mindžiojimo bei erozijos.



Reprezentacinio gėlyno sprendinys
Priešais Gargždų muzikos mokyklą formuojamas ramių spalvų gėlynas, įkomponuojamas aplink esamą medį. Šis sprendinys stiprina aikštės reprezentatyvumą, kuria sezoninę vizualinę įvairovę.



Pakeltas želdynų sprendinys Savivaldybės aikštėje
Aikštėje numatomos pakeltos žaliosios zonos, intensyviai apšodinamos medžiais ir krūmais. Jos ne tik kuria jaukią mikroerdvę lankytojams, bet ir atlieka ekologinę funkciją – filtruoja orą, teikia pavėsį, slopina triukšmą.

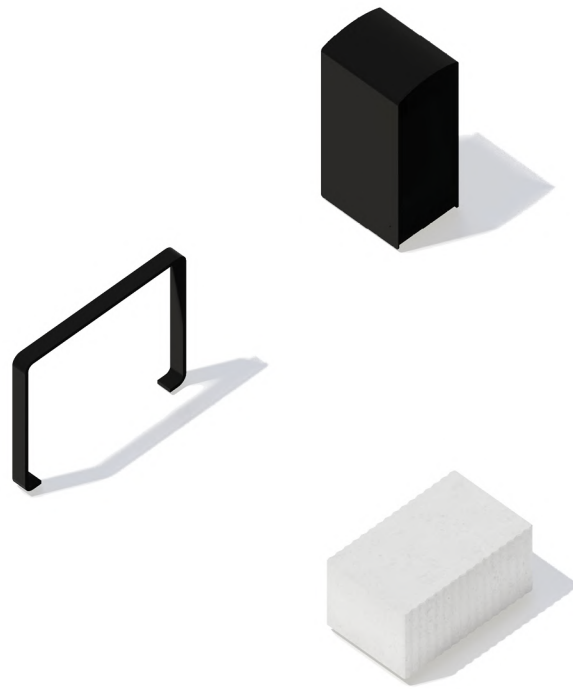

Minimalistinė juoda šiukšladiužė – estetiškai integruota, funkcionali. Pagaminta iš kokybiškai dažyto metalo. Minimalistinis juodas dviračių stovas – vizualiai subtilus, bet funkcionalus. Integruotas į aikštės dizainą, pagamintas iš kokybiškai dažyto metalo.



Akmens monolitai – dekoratyvūs fontano akcentai, įnešantys žaismingumo. Tinkami sėdėjimui, gulėjimui ir laisvalaikiui.



Šlaitinis suolas – banguotas suolo siluetas simboliškai atspindi Lietuvos kraštovaizdį. Suolas taip pat veikia kaip atraminė sienutė. Pagamintas iš neslidaus, vandeniui atsparaus betono.



Dviejų lygių suolas – aikštės geometriją derinantis su gamtos organika. Tinka sėdėjimui, gulėjimui, vaikų žaidimams. Pagamintas iš neslidaus, vandeniui atsparaus betono, su plieninėmis kojomis

MINIJOS G.

PAVILJONAI

SKVERAS

KIEMAS

RINKOS AIKŠTĖ