

REGLAMENTŲ APRAŠOMOJI LENTELĖ

TERITORIJOS (JOS DALIES) NR.	SKLYPO (JO DALIES) NR.	SKLYPO (JO DALIES) PLOTAS (M2)	TERITORIJOS NAUDOJIMO TIPAS	ŽEMĖS NAUDOJIMO PASKIRTIS	ŽEMĖS NAUDOJIMO BŪDAI	PRIVALOMIEJI REGLAMENTAI						PAPILDOMI TERITORIJOS REGLAMENTAI				SKLYPO KAMPŲ KOORDINATĖS							
						LEISTINAS PASTATŲ AUKŠTIS	NUO ŽEMĖS PAVIRŠIAUS M	ALTTITUDĖ M	UŽSTATYMO TANKIS %	UŽSTATYMO INTENSIVUMAS ARBA UŽSTATYMO TŪRIO TANKIS	UŽSTATYMO TIPAS	GALIMI ŽEMĖS SKLYPŲ DYDŽIAI	MAŽIAUSI M ²	DIDŽIAUSI M ²	PRIKLAUSOMŲJŲ ŽELDYNŲ IR ŽELDINIŲ TERITORIJŲ DALYS % a	PASTATŲ AUKŠTŲ SKAIČIUS	SERVITUTAI	STATINIŲ PASKIRTYS	KITI REGLAMENTAI	SKLYPO KAMPŲ TAŠKŲ PAŽYMĖJIMAS PLANE	X	Y	
KAD. NR. 5558/0007:192	S1	890	K	KITOS PASKIRTIES ŽEMĖ	G1	8.5	-	25	0.4	SODYBINIS	-	-	25	1-2	s1-206 s1-207 s1-208 s2-206 s2-207 s2-208 106 107 108	71	37	GYVENAMOSIOS PASKIRTIES (VIENO BUTO, DVIEJŲ BUTŲ) PASTATAI, PAGALBINIO ŪKIO PASKIRTIES PASTATAI 6.1, 6.2, 7.17	VIEŠŲJŲ RYŠIŲ TINKLŲ ELEKTRONINIŲ RYŠIŲ INFRASTRUKTŪROS APSAUGOS ZONOS (III SKLYRIUS, VIENUOLIKTAS SKIRSNIS) - 0.0020 HA; ELEKTROS TINKLŲ APSAUGOS ZONOS (III SKLYRIUS, KETVIRTAS SKIRSNIS) - 0.0003 HA; MELIORUOTOS ŽEMĖS IR MELIORACIJOS STATINIŲ APSAUGOS ZONOS (VI SKYRIUS, ANTRASIS SKIRSNIS) - 0.0740 HA; VANDENS TIEKIMO IR NUOTEKŲ, PAVIRŠINIŲ NUOTEKŲ TVARKYMO INFRASTRUKTŪROS APSAUGOS ZONOS (III SKLYRIUS, VIENUOLIKTAS SKIRSNIS) - 0.0337 HA; KELIŲ APSAUGOS ZONOS (III SKLYRIUS, ANTRASIS SKIRSNIS) - 0.0380 HA.	1 2 7 8 9 10 11	6182521.61 6182523.97 6182553.01 6182550.71 6182543.87 6182537.34 6182532.89	323715.31 323678.69 323681.34 323717.19 323688.49 323689.09 323687.78	
KAD. NR. 5558/0007:209	S2	567	K	KITOS PASKIRTIES ŽEMĖ	I2	-	-	-	-	-	-	-	-	s2.1-206 s2.2-207 s2.3-208	567	-	MELIORUOTOS ŽEMĖS IR MELIORACIJOS STATINIŲ APSAUGOS ZONOS (VI SKYRIUS, ANTRASIS SKIRSNIS) - 0.5670 HA; VANDENS TIEKIMO IR NUOTEKŲ, PAVIRŠINIŲ NUOTEKŲ TVARKYMO INFRASTRUKTŪROS APSAUGOS ZONOS (III SKLYRIUS, VIENUOLIKTAS SKIRSNIS) - 0.0173 HA; POŽEMINIO VANDENS VANDENVIEČIŲ APSAUGOS ZONOS (VI SKLYRIUS, VIENUOLIKTAS SKIRSNIS) - 0.0403 HA.	2 3 6 7 9 10 11	6182523.97 6182524.83 6182553.91 6182553.01 6182543.87 6182537.34 6182532.89	329878.69 323665.41 323667.30 323681.34 323688.49 323689.09 323687.78			
FORMUOJAMAS VŲEŽ	S3	49	K	KITOS PASKIRTIES ŽEMĖ	G1	-	-	-	-	-	-	-	-	-	-	-	-	-	-	-	3 4 5 6	6182524.83 6182524.85 6182554.10 6182553.91	323665.41 323665.04 323664.31 323667.30

ŽEMĖS SKLYPAS 01 SUFORMUOTAS SUJUNGUS ŽEMĖS SKLYPUS S1, S2, S3.

01	1506	GV	K	G1	8.5	-	25	0.4	SODYBINIS	-	-	25	1-2	s2.1-206 s2.2-207 s2.3-208 -106 -107 -108 s1-222 s3-218	567 567 567 170	GYVENAMOSIOS PASKIRTIES (VIENO BUTO, DVIEJŲ BUTŲ) PASTATAI, PAGALBINIO ŪKIO PASKIRTIES PASTATAI 6.1, 6.2, 7.17	VIEŠŲJŲ RYŠIŲ TINKLŲ ELEKTRONINIŲ RYŠIŲ INFRASTRUKTŪROS APSAUGOS ZONOS (III SKLYRIUS, VIENUOLIKTAS SKIRSNIS) - 0.0020 HA; KELIŲ APSAUGOS ZONOS (III SKLYRIUS, ANTRASIS SKIRSNIS) - 0.0380 HA; ELEKTROS TINKLŲ APSAUGOS ZONOS (III SKLYRIUS, KETVIRTAS SKIRSNIS) - 0.0030 HA; MELIORUOTOS ŽEMĖS IR MELIORACIJOS STATINIŲ APSAUGOS ZONOS (VI SKYRIUS, ANTRASIS SKIRSNIS) - 0.1506 HA; VANDENS TIEKIMO IR NUOTEKŲ, PAVIRŠINIŲ NUOTEKŲ TVARKYMO INFRASTRUKTŪROS APSAUGOS ZONOS (III SKLYRIUS, VIENUOLIKTAS SKIRSNIS) - 0.0453 HA;	1 2 3 4 5 6 7 8	6182521.61 6182523.97 6182524.83 6182524.85 6182554.10 6182553.91 6182553.01 6182550.71	323715.31 323678.69 323665.41 323665.04 323664.31 323667.30 323681.34 323717.19
----	------	----	---	----	-----	---	----	-----	-----------	---	---	----	-----	--	--------------------------	--	---	--------------------------------------	--	--

TERITORIJOS NAUDOJIMO REGLAMENTAS

T	1	2	3	4	5	6	a
	T- TERITORIJOS NAUDOJIMO REGLAMENTAI TIPAS ARBA PAGRINDINĖ ŽEMĖS NAUDOJIMO PASKIRTIS						
	1- ŽEMĖS NAUDOJIMO BŪDAS (BŪDAI)						
	2- LEISTINAS PASTATŲ AUKŠTIS (METRAIS)						
	3- LEISTINAS ŽEMĖS SKLYPO UŽSTATYMO TANKIS						
	4- LEISTINAS ŽEMĖS SKLYPO UŽSTATYMO INTENSIVUMAS						
	5- UŽSTATYMO TIPAS						
	6- PRIKLAUSOMŲJŲ ŽELDYNŲ IR ŽELDINIŲ TERITORIJŲ DALYS %						
	a- PAPILDOMI TERITORIJOS NAUDOJIMO REGLAMENTAI						
SLYPO NUMERIO IR JO PLOTO ŽYMĖJIMAS							
n	ŽEMĖS SKLYPO NUMERIS						
m	ŽEMĖS SKLYPO PLOTAS						

SERVITUTAI

- 206-TEISE TIESTI POŽEMINES IR ANTŽEMINES KOMUNIKACIJAS - TARNAUJANTIS DAIKTAS.
- 207-TEISE APARTARNAUTI POŽEMINES IR ANTŽEMINES KOMUNIKACIJAS - TARNAUJANTIS DAIKTAS.
- 208-TEISE NAUDOTI POŽEMINES IR ANTŽEMINES KOMUNIKACIJAS - TARNAUJANTIS DAIKTAS.
- 106-TEISE TIESTI POŽEMINES IR ANTŽEMINES KOMUNIKACIJAS - VIEŠPATAUJANTIS DAIKTAS.
- 107-TEISE APARTARNAUTI POŽEMINES IR ANTŽEMINES KOMUNIKACIJAS - VIEŠPATAUJANTIS DAIKTAS.
- 108-TEISE NAUDOTI POŽEMINES IR ANTŽEMINES KOMUNIKACIJAS - VIEŠPATAUJANTIS DAIKTAS.
- 222 - TEISE TIESTI, NAUDOTI, APARTARNAUTI POŽEMINES IR ANTŽEMINES KOMUNIKACIJAS - TARNAUJANTIS DAIKTAS.
- 218 - TEISE TIESTI, NAUDOTI, APARTARNAUTI POŽEMINES IR ANTŽEMINES KOMUNIKACIJAS - VIEŠPATAUJANTIS DAIKTAS.

GARFINIS ŽYMĖJIMAI

- DETALIOJO PLANO GALIOJIMO RIBOS
- ESAMOS SKLYPO RIBOS
- STATYBOS RIBA
- NAIKINAMA SKLYPO RIBA
- VIEŠŲJŲ RYŠIŲ TINKLŲ ELEKTRONINIŲ RYŠIŲ INFRASTRUKTŪROS APSAUGOS ZONOS (III SKLYRIUS, VIENUOLIKTAS SKIRSNIS) - 0.0020 HA;
- SUSISIEKIMO IR INŽINERINIŲ TINKLŲ KORIDORŲ TERITORIJOS
- STATYBOS ZONA
- SERVITUTAS
- SANITARINĖS APSAUGOS ZONOS IR APSAUGOS ZONOS
- ESAMA VANDENTIEKIO TRASA SU 2,50 M APSAUGOS ZONA | ABI PUSES
- SUPROJEKTUOTOS VANDENTIEKIS SU 2,50 M A. Z. | ABI PUSES
- ESAMA KANALIZACIJOS TRASA SU 2,50 M A Z | ABI PUSES
- ESAMA LIETAUS KANALIZACIJOS TRASA SU 2,50 M AZ | ABI PUSES
- ELEKTROS KABELIS IR ĮVADINĖ APSKAITOS SPINTA
- ĮVAŽIAVIMAI - IŠVAŽIAVIMAI, EISMO KRYPTIS
- ESAMI STATINIAI
- SUJUNGIAMŲ ŽEMĖS SKLYPŲ NUMERIAI IR JŲ PLOTAI

PASTABOS


- ŪKINEI VEIKLAI PAGRINDINIAI APRIBOJIMAI IR SĄLYGOS NUMATYTI LIETUVOS RESPUBLIKOS SPECIALIŲJŲ ŽEMĖS NAUDOJIMO SĄLYGŲ ĮSTATYMU NR. XIII-2166, 2019-06-06.
- DETALIOJO PLANO GALIOJIMO RIBA SUTAMPA SU SKLYPO RIBOMIS.
- UŽSTATYMO RIBA NUSTATYTA NUO ESAMO PASTATO. DALIS PASTATO PATENKA Į KELIO APSAUGOS ZONĄ, NAUJŲ STATINIŲ STATYBA KELIO APSAUGOS ZONOJE NEGALIMA.
- KAI PASTATŲ (PRIESTATŲ) AUKŠTIS IKI 8.5 M. ATSTUMO IKI RIBOS MINIMUMAS - 3.00 M, AUKŠTESNIEMS PASTATAMS + 0.5 M KIEKVIENAM AUKŠTO METRUI.
- INŽINERINIŲ TINKLŲ IR ĮRENGINIŲ APSAUGOS ZONOS RIBOSE STATYBA GALIMA TIK IŠKĖLUS TINKLUS IR ĮRENGINIUS.
- DETALIOJO PLANO SPRENDINIAMI NURODYTI BRĖŽINYJE "PAGRINDINIS SPRENDINIŲ BRĖŽINYS, GALIOJA KARTU SU AIŠKINAMUOJU RAŠTU.

SUTIKIMAI, PRITARIMAI

DETALIOJO PLANO SPRENDINIAMS PRITARIU: PLANAVIMO INICIATORIŲ ĮGALIOTAS ASMUO

ŽEMĖS ŪKIO SKLYPO
KAD. NR. 5558/0007:424


VIEŠŲJŲ RYŠIŲ TINKLŲ ELEKTRONINIŲ RYŠIŲ INFRASTRUKTŪROS APSAUGOS ZONOS (III SKLYRIUS, VIENUOLIKTAS SKIRSNIS) - 0.0020 HA;

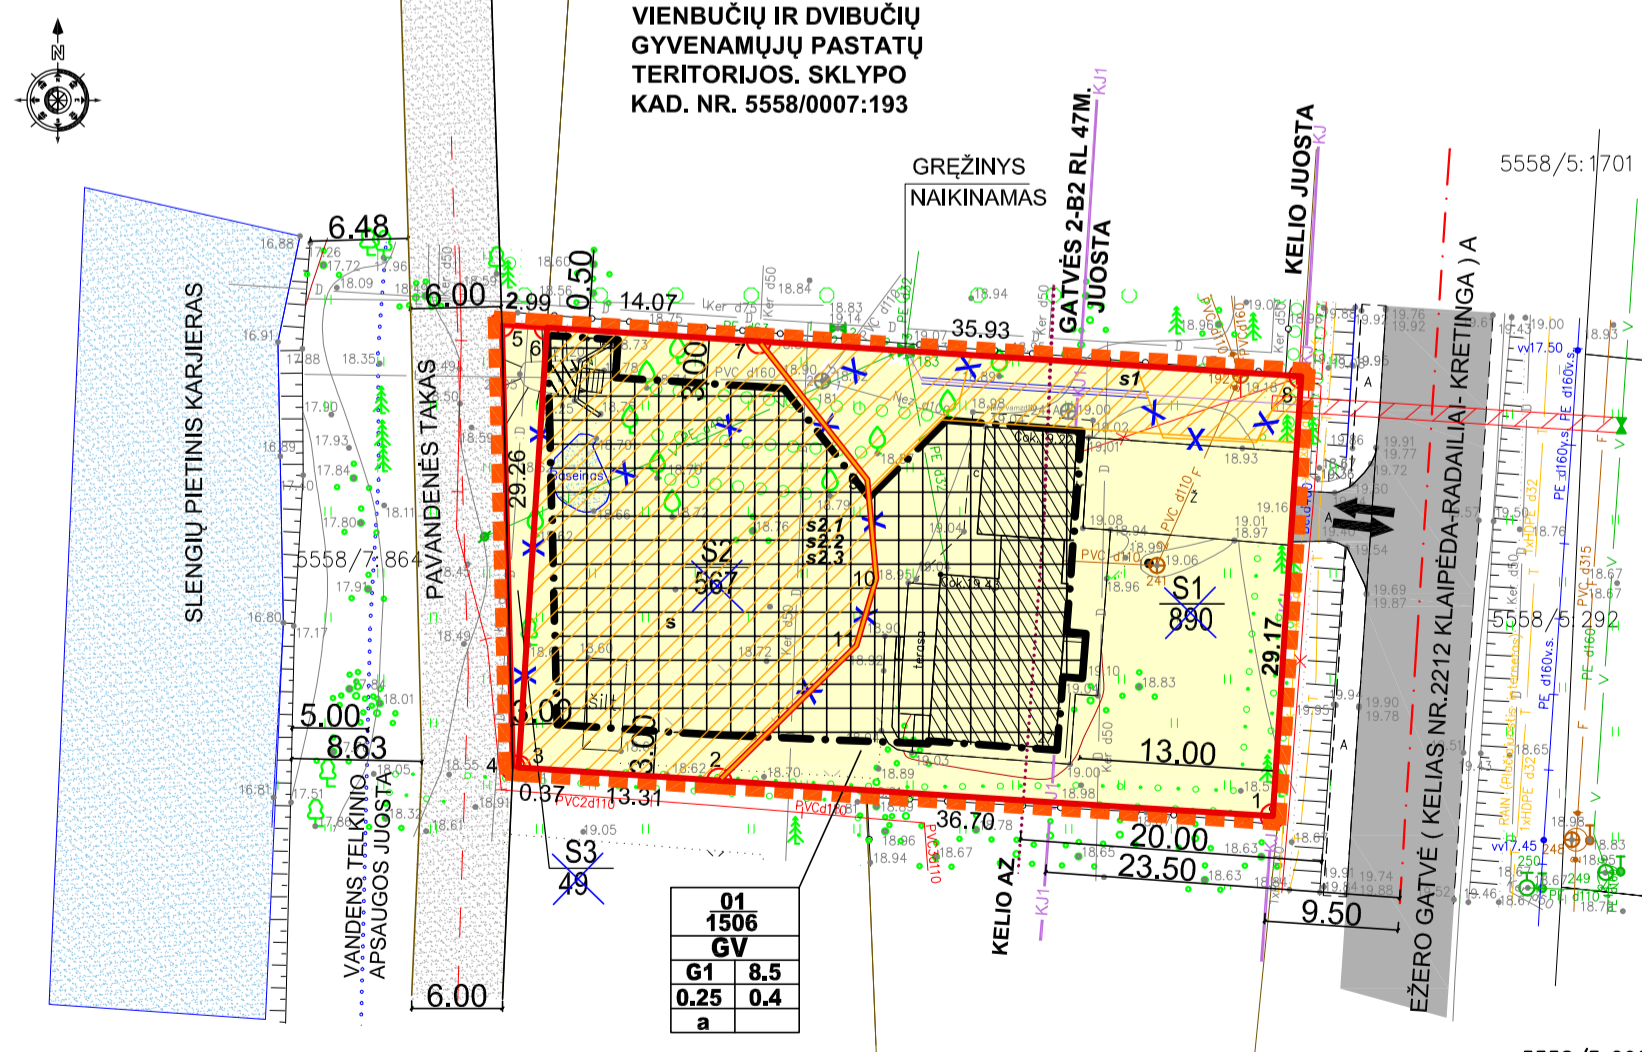

VIEŠŲJŲ RYŠIŲ TINKLŲ ELEKTRONINIŲ RYŠIŲ INFRASTRUKTŪROS APSAUGOS ZONOS (III SKLYRIUS, VIENUOLIKTAS SKIRSNIS) - 0.0020 HA;

SUSISIEKIMO IR INŽINERINIŲ TINKLŲ KORIDORŲ TERITORIJOS. SKLYPO KAD. NR. 5558/0007:551

ESAMŲ SERVITUTŲ S1 IR S2 RIBŲ KOREGAVIMAS

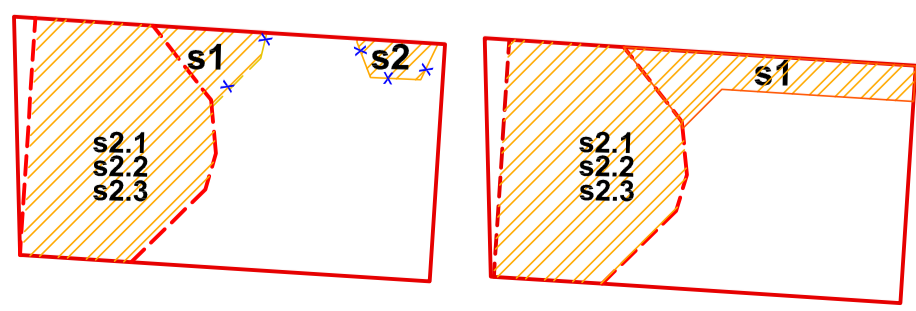

Margaritos Bendikaitės individuali veikla Nr. 683150				ŽEMĖS SKLYPŲ (KAD. NR.5558/0007:209, NR.5558/0007:192) SLENGIŲ K., SENDVARIO SEN., KLAIPĖDOS R. SAV., DETALUSIS PLANAS			
ATESTATO NR.	PARĖIGOS	VARDAS PAVARDĖ	PARAŠAS	PAGRINDINIS SPRENDINIŲ BRĖŽINYS			
DIPL. UB NR.380614	PROJEKTO RENGĖJAS	MARGARITA BENDIKAITĖ	<i>[Signature]</i>				
ATP 1870	TERITORIJŲ DETALIOJO PLANO VADOVAUS	SIMONA SOKOLOVIENĖ	<i>[Signature]</i>				
PLANAVIMO ORGANIZATORIUS	KLAIPĖDOS RAJONO SAVIVALDYBĖS ADMINISTRACIJOS DIREKTORIUS			KODAS	STADIJA	MASTELIS	LAPAS
				MBIV-19-03-DP	DP	1:500	