


Priedas prie 2020-05-28 sutarties Nr. 2020/SUT.05-92  
DĖL VANDENS TIEKIMO IR NUOTEKŲ TVARKYMO  
INFRASTRUKTŪROS OBJEKTŲ STATYBOS  
LIEPŲ G., KVIETINIŲ K., KLAIPĖDOS R. SAV.

Savivaldybė:  
Klaipėdos rajono savivaldybės  
administracijos direktorius  
Artūras Bogdanovas

Viešasis vandens tiekėjas:

Statytojas:

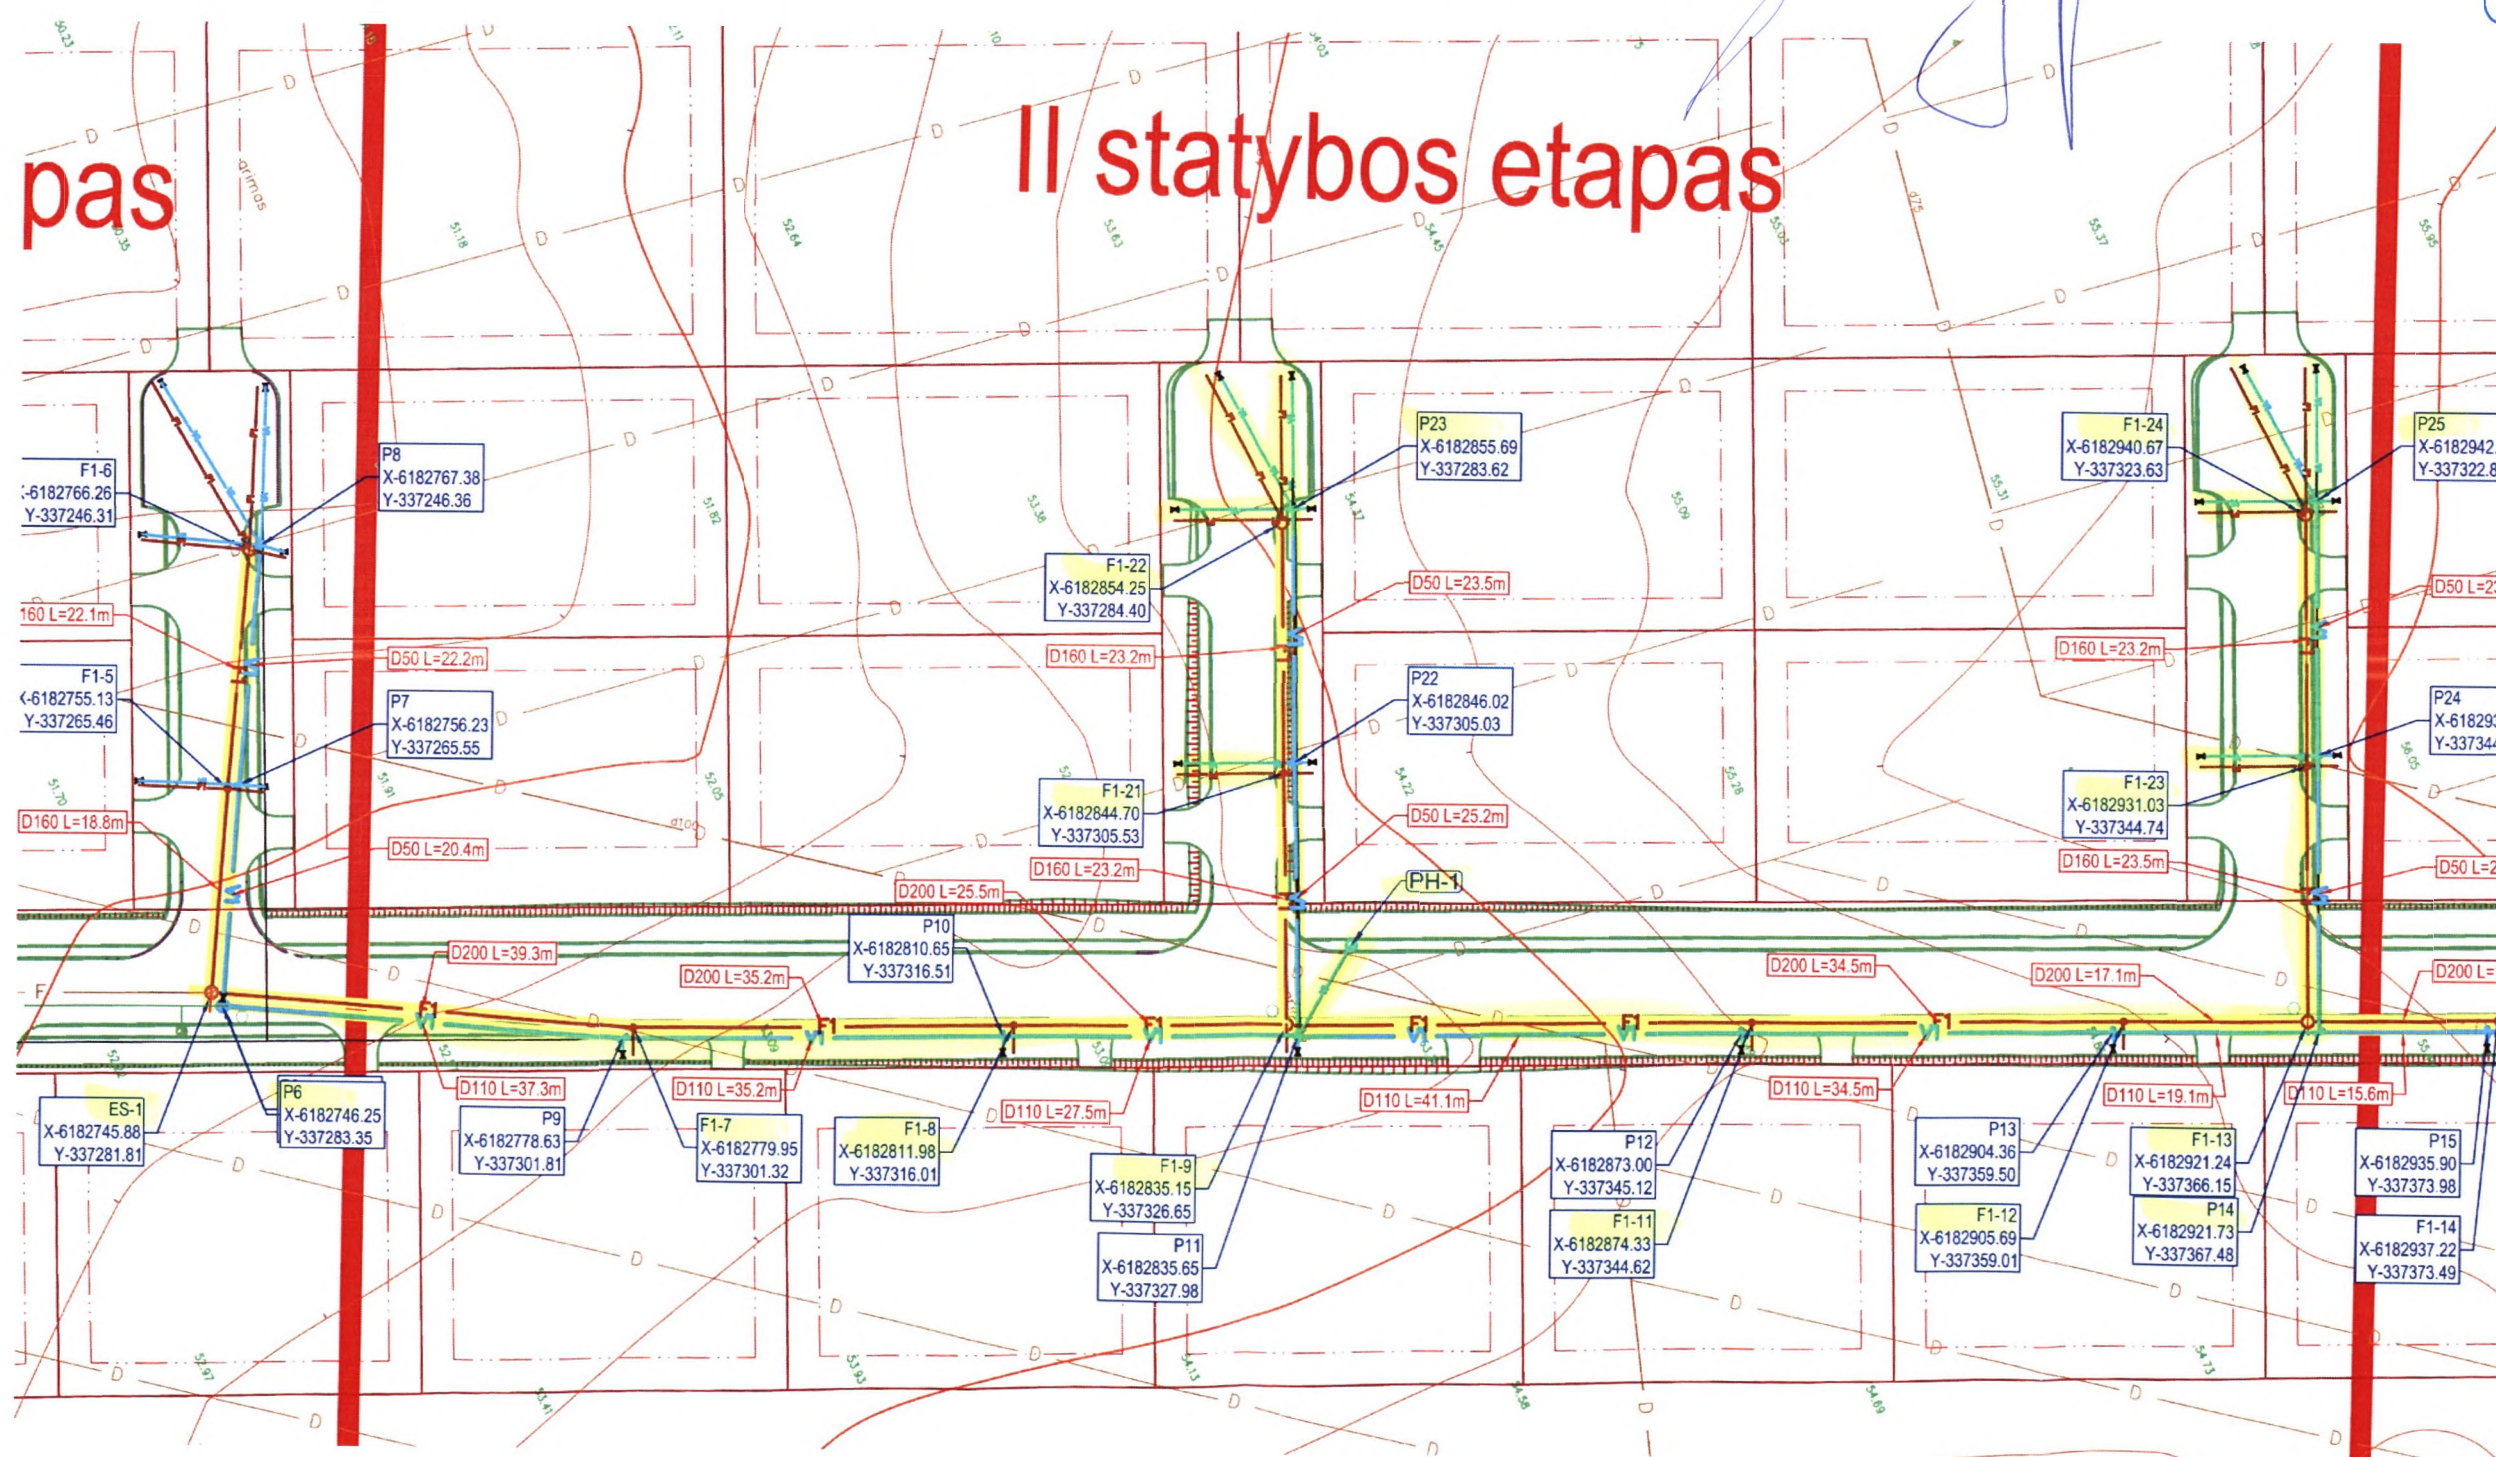




Savivaldybė:

Klaipėdos rajono savivaldybės  
administracijos direktorius  
Artūras Bogdanovas

Viešasis vandens tiekėjas:

Statytojas:

## III statybos etapas

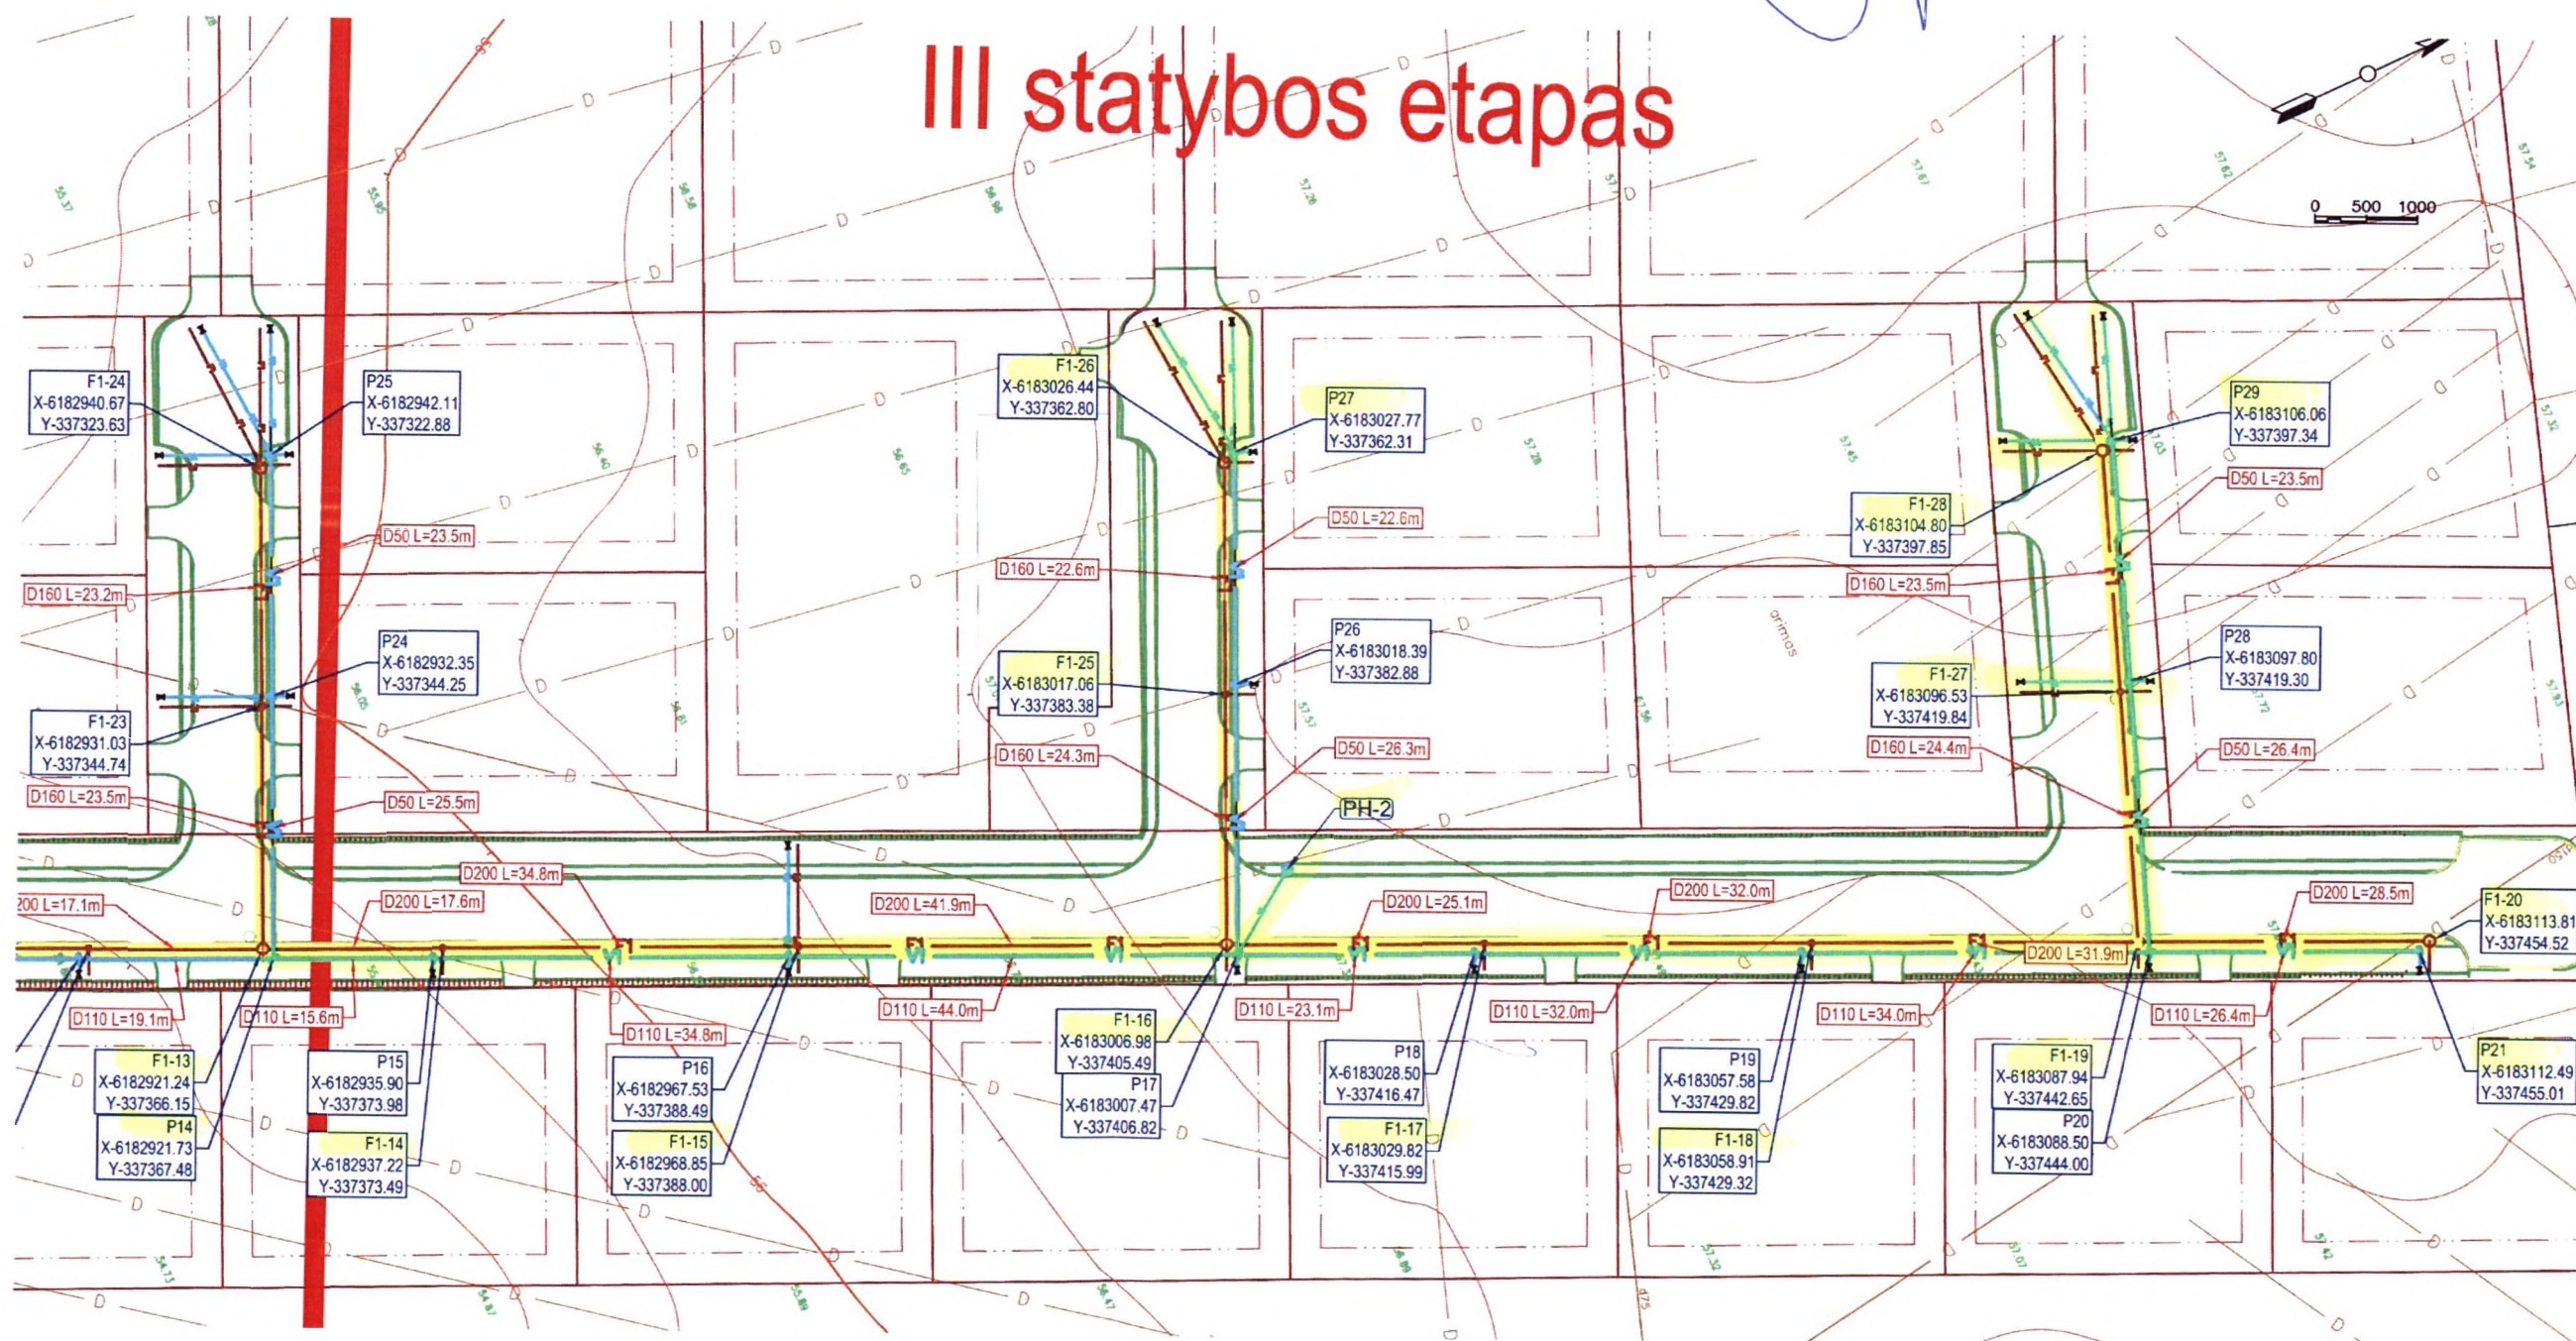



Priedas prie 2020-05-28 sutarties Nr. 2020/SUT.05-92  
DĖL VANDENS TIEKIMO IR NUOTEKŲ TVARKYMO  
INFRASTRUKTŪROS OBJEKTŲ STATYBOS  
LIEPŲ G., KVIETINIŲ K., KLAIPĖDOS R. SAV.

Savivaldybė:

Klaipėdos rajono  
administracijos direktorius  
Artūras Bogdanovas

Viešasis vandens tiekėjas:

Statytojas:

# I statybos etapas

