

Žemės sklypo išdėstymo schema




ŽEMĖS SKLYPO PLANAS M 1: 500
Žemės sklypo plotas 1200 m²

Kadastras:	vietovė	Judrėnų	blokas				sklypas			
Žemės sklypo kadastro Nr.			5	5	3	3	0	0	0	5

Savivaldybė	Klaipėdos r. sav.
Seniūnija	Judrėnų
Gyvenamoji vietovė	Judrėnų
Gatvė, namo Nr.	

Gretimybė	Gretimo žemės sklypo kadastro Nr.	Pastabos
1-2	5533/0005:523	
2-4	5533/0005:524	
4-5	5533/0005:373	
5-7	5533/0005:372	
7-9	5533/7001:6	
9-1		LVZF

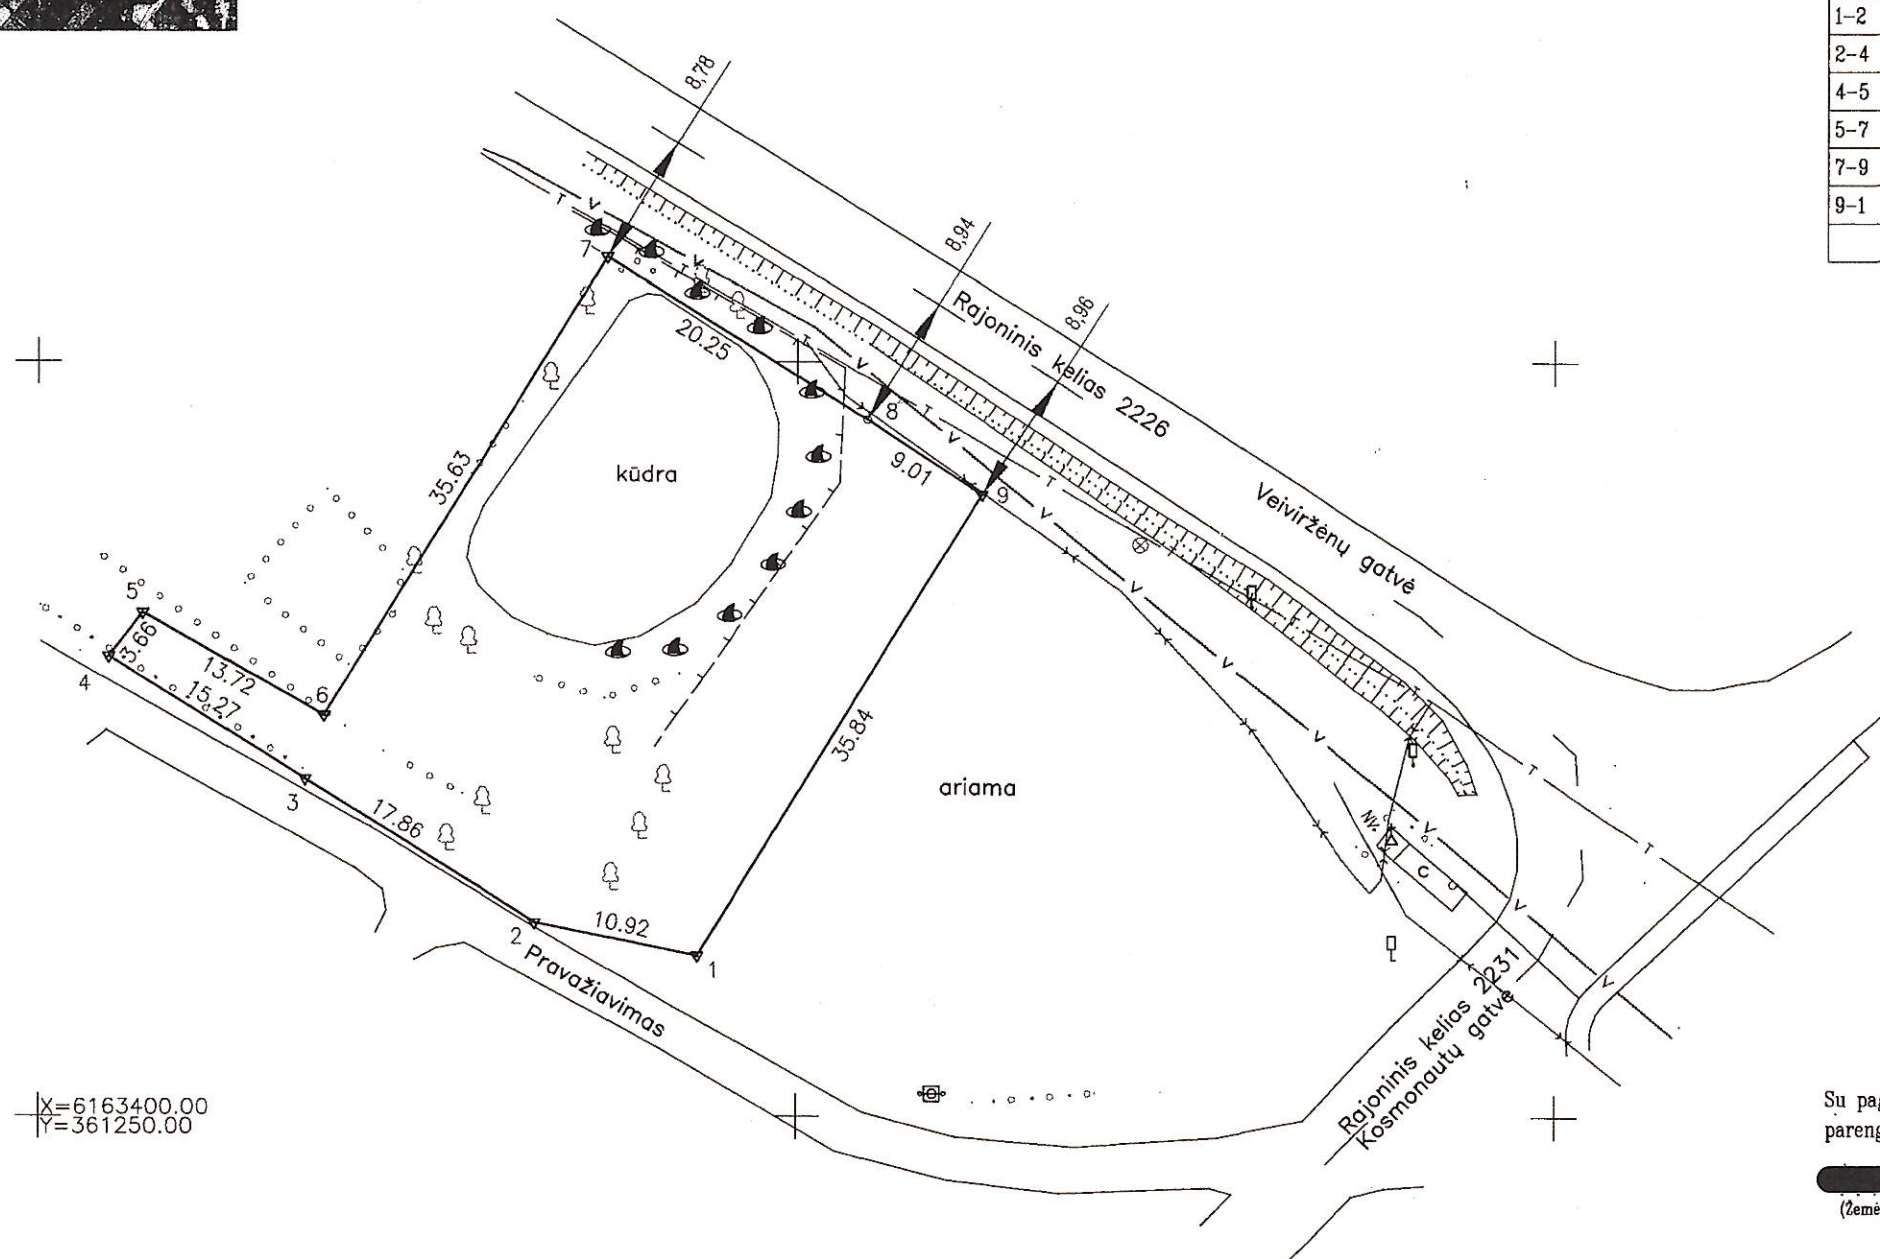

Su pagal 2025... m. ... 10... mėn. 10 d. atliktą žemės sklypo ribų paženklinimą-parodymą parengtame žemės sklypo plane išbraižytomis ribomis ir apskaičiuotu žemės sklypo plotu sutinku

(Žemės sklypo savininko (esamojo arba būsimąjo) vardas, pavardė) 2025. 10. 10 (parašas) (data)

Individuolios veiklos pažyma Nr.:			
adresas:		Klaipėdos r. sav.,	
el. paštas:		telefono Nr.:	
Pareigos	Parašas	Vardas, pavardė	Data
Matininkas	A. V.		2025-10-10
Matininko kvalifikacijos pažymėjimo Nr.: 2M-M-33			

Žemės sklypo plotas 1200 m²

Žemės sklypo kadastro numeris:	kodas				blokas				sklypas		
	5	5	3	3	0	0	0	5			

KOORDINAČIŲ ŽINIARAŠTIS

[illegible]