


## RŪSYS

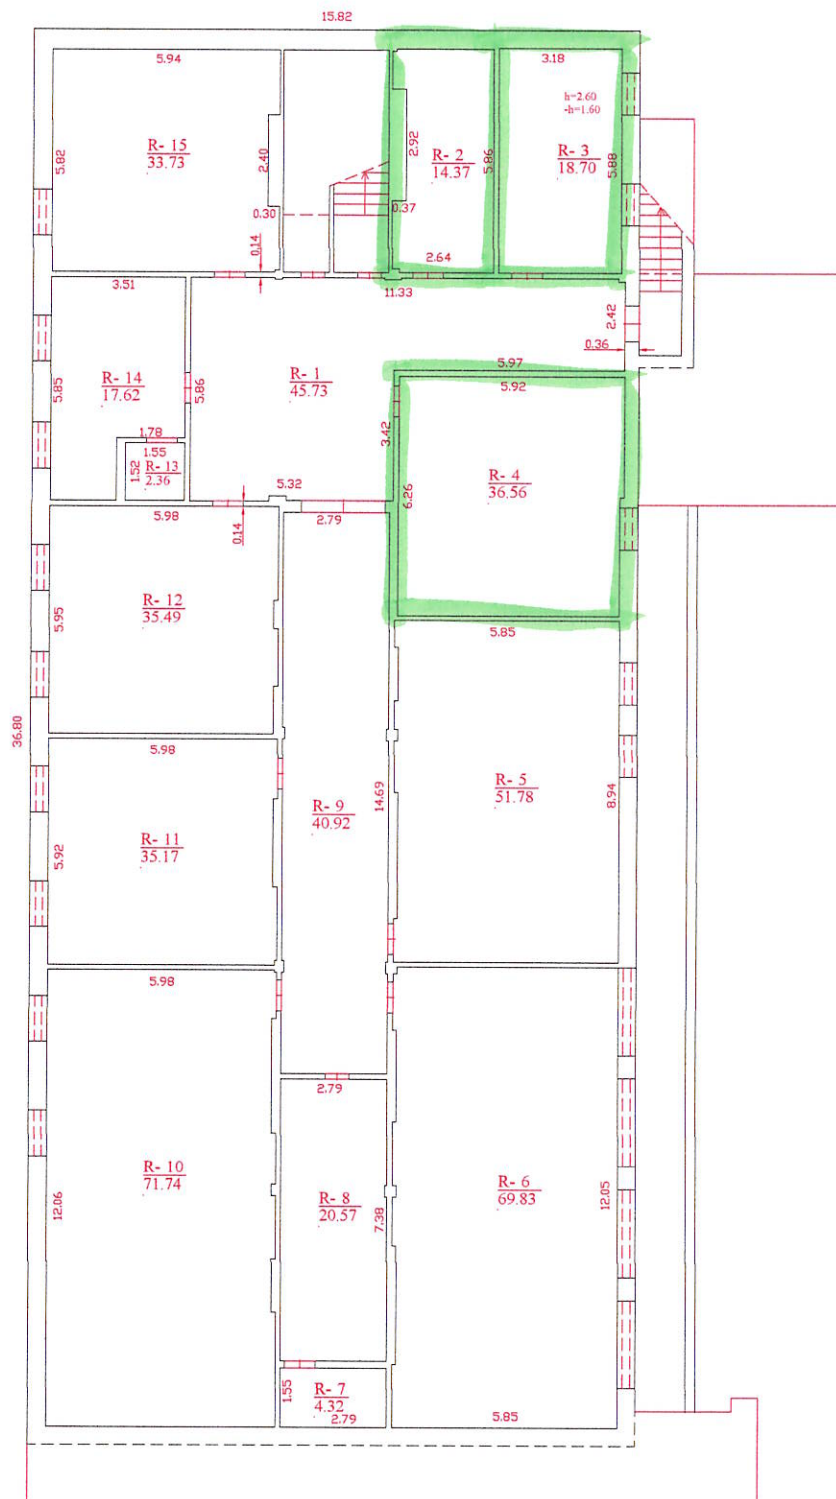


MB "Kasutka", kodas: 303871360 kontaktinis adresas (-ai): Kretingos r. sav.,  
Zalgirio sen., Klaumalių k., Rūko g. 1, el. pašto adresas (-ai):  
mb.kasutka@gmail.com


Maitinimo kvalifikacijos nužymėjimo Nr.	Pareigos	Vardas ir pavardė
2M-M-1206	Maitininkas	TADAS NAUDŽIUS
Adresas Klaipėdos r. sav. Vėžiūnų mstl. Gargždų g. 29		
Pastato žymėjimas plane	1	
Kadastro duomenų nustatymo data	2022-10-05	
Plano parengimo data	2022-10-05	
Mastelis	1:100	

\*1145703126\*

1145703126

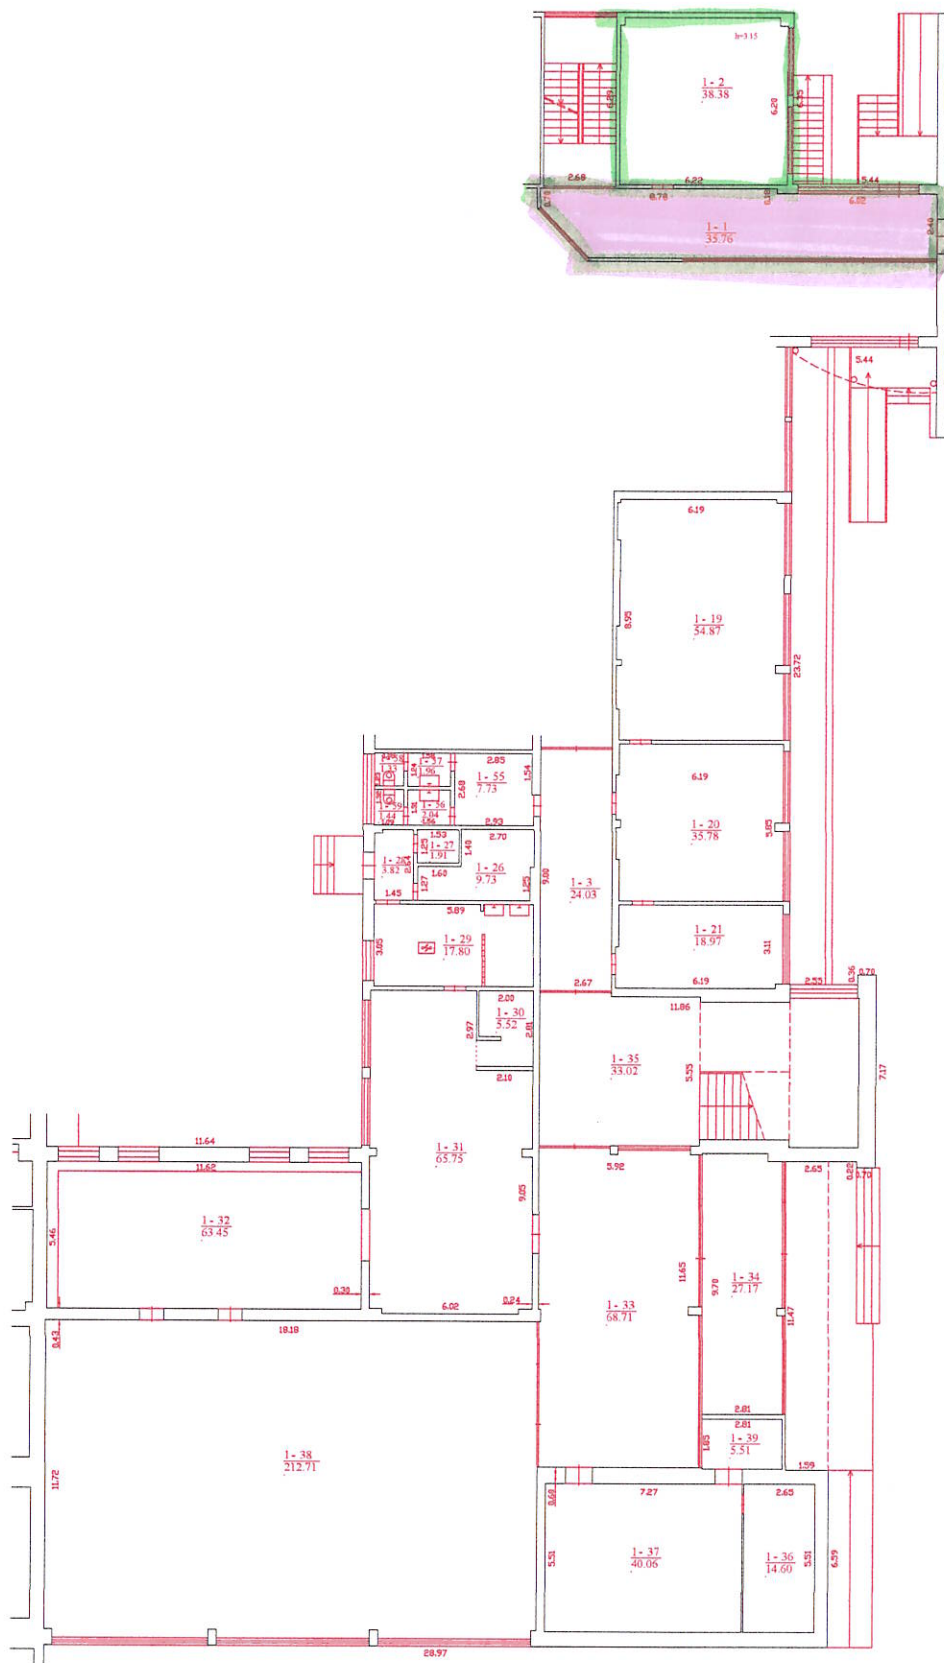[illegible]

ANTRAS AUKŠTAS

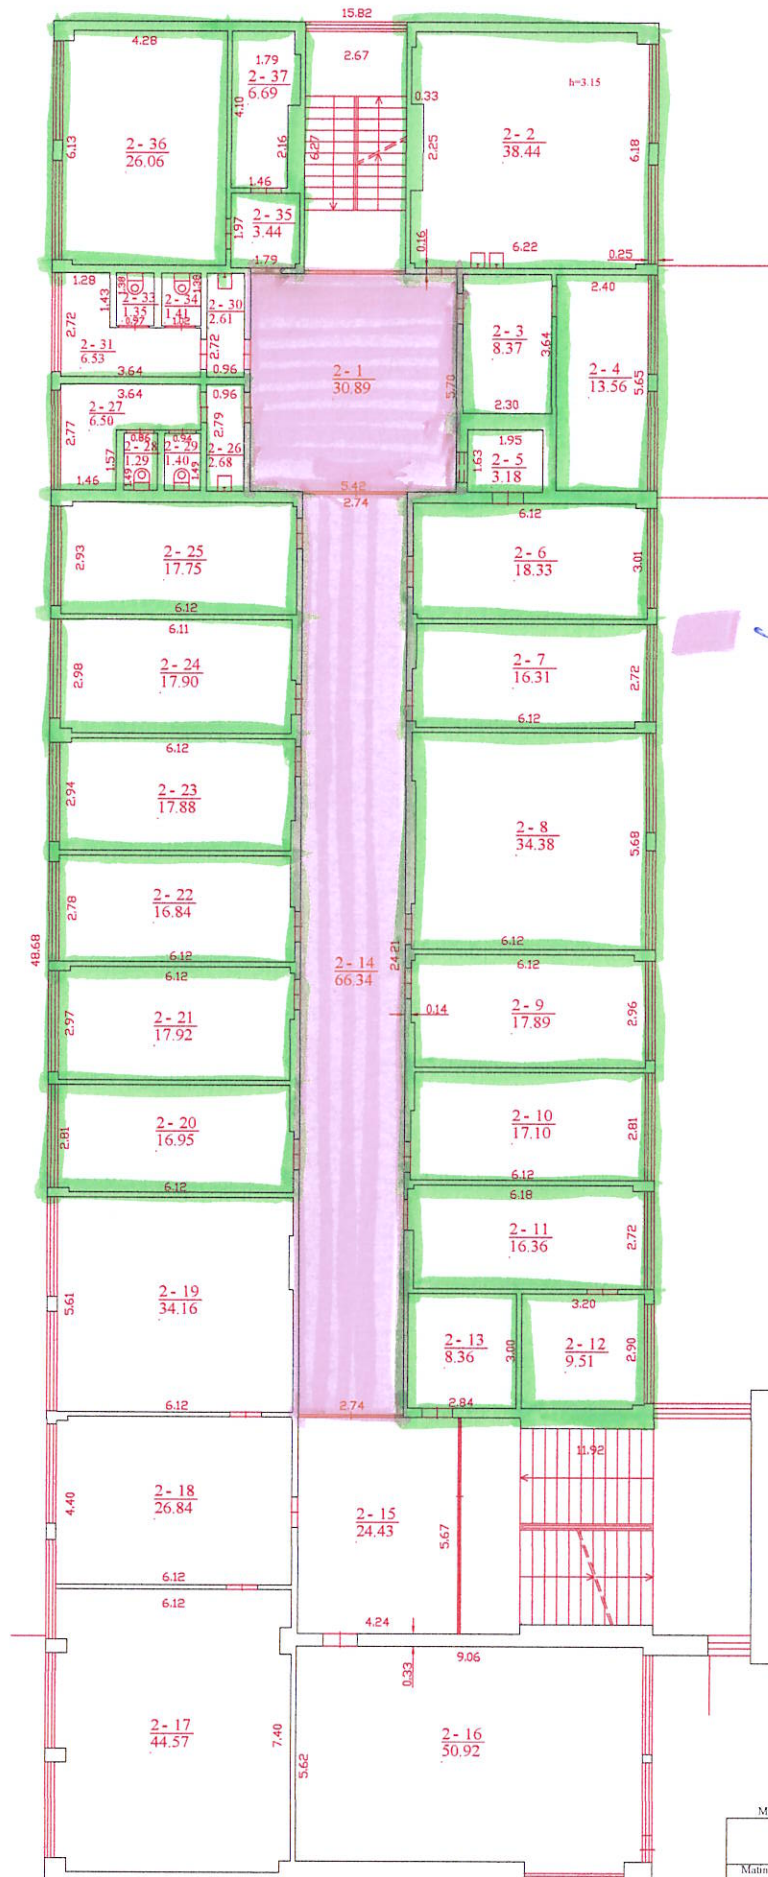

\*1145703126\*

1145703126

MB "Kasiukai", kodas 303871360 kontaktinis adresas (-ai): Kretingos r. sav., Žalgirio sen., Klaudijų k., Rūko g. 1, el. pašto adresas (-ai): mbkasiukai@gmail.com		
Matavimų kvalifikacijos pažymėjimo Nr.	Pareigos	Vardas ir pavardė
2M-M-1206	Mataviklas	TADAS NAUDŽIUS
Adresas Klaipėdos r. sav. Vežaičių mstl. Gargždų g. 29		
Pastato žymėjimas plane	1	
Kadastro duomenų nustatymo data	2022-10-05	
Plano parengimo data	2022-10-05	
Mastelis	1:100	