

STATINIŲ IŠDĖSTYMO PLANAS



1
82

Tarko Nr.
Sulinio Nr.

Nuocikų tinklų KT-1 d160 ilgis - 225,51 m
Nuocikų tinklų KT-2 d110 ilgis - 64,85 m

24/56 - 0376

24/56 - 0377

UAB "Inžinerija LT" Tilpės g. 60-312, Klaipėda, LT-91108 Kvalifikacijos pažymėjimo nr. 2M-MF-1856			
Pareigos	V. pavardė	Parašas	Data
Direktorius			2013-11-13
Matininkė			
STATINIŲ IŠDĖSTYMO PLANAS			
Klaipėdos r. sav. Gindulių k.		M1:500	A.V.
Panoramos g.			
Sudarytas pagal 2013-11-13		Pastato pažymėjimas	
kadastričių matavimų duomenis		plane	KF

STATINIŲ IŠDĖSTYMO PLANAS

Statybinis su lapu Nr. 2



UAB "Inžinerija LT" Tilžės g. 60-312, Klaipėda, LT-91108 Kvalifikacijos pažymėjimo nr. 2M-M-1856			
Pareigos	V. o. v.	Parašas	Data
Dirėtojas			2013-11-13
Maitininkė			
STATINIŲ IŠDĖSTYMO PLANAS		MI. 500	A.V.
Klaipėdos r. sav.			
Gindinių k.			
Paviršius g.			
Sudarytas pagal 2013 11 13		Pastato pažymėjimas	
kadastrių matavimų duomenis		plane: KF	

STATINIŲ IŠDĖSTYMO PLANAS



Suapdinimas su lapu Nr. 1

1	Tasko Nr.
163	Šulino Nr.

Vandentiekio tinklų Vd110 ilgis - 25121 m

Vandentiekio tinklų Vd32 ilgis - 50,23 m


24/56 - 0376	24/56 - 0377
--------------	--------------

24/56 - 0377

UAB "IzinerijaLT"
Tilžės g. 60-312, Klaipėda, LT-91108
Kvalifikacijos pažymėjimo nr. 2M-M-1856

Pareigos	V. rayvade	Parašas	Data
Diehojus			2013.11.13
Maitinikė			
STATINŲ IŠDĖSTYMO PLANAS			M1:500
Klaipėdos r. sav.			
Gindulys k.			
Pavardos g.			
Sudarytas pagal 2013.11.13		Paskaita pažymėjimas	
kadastro planą		plane: V	

STATINIŲ IŠDĖSTYMO PLANAS

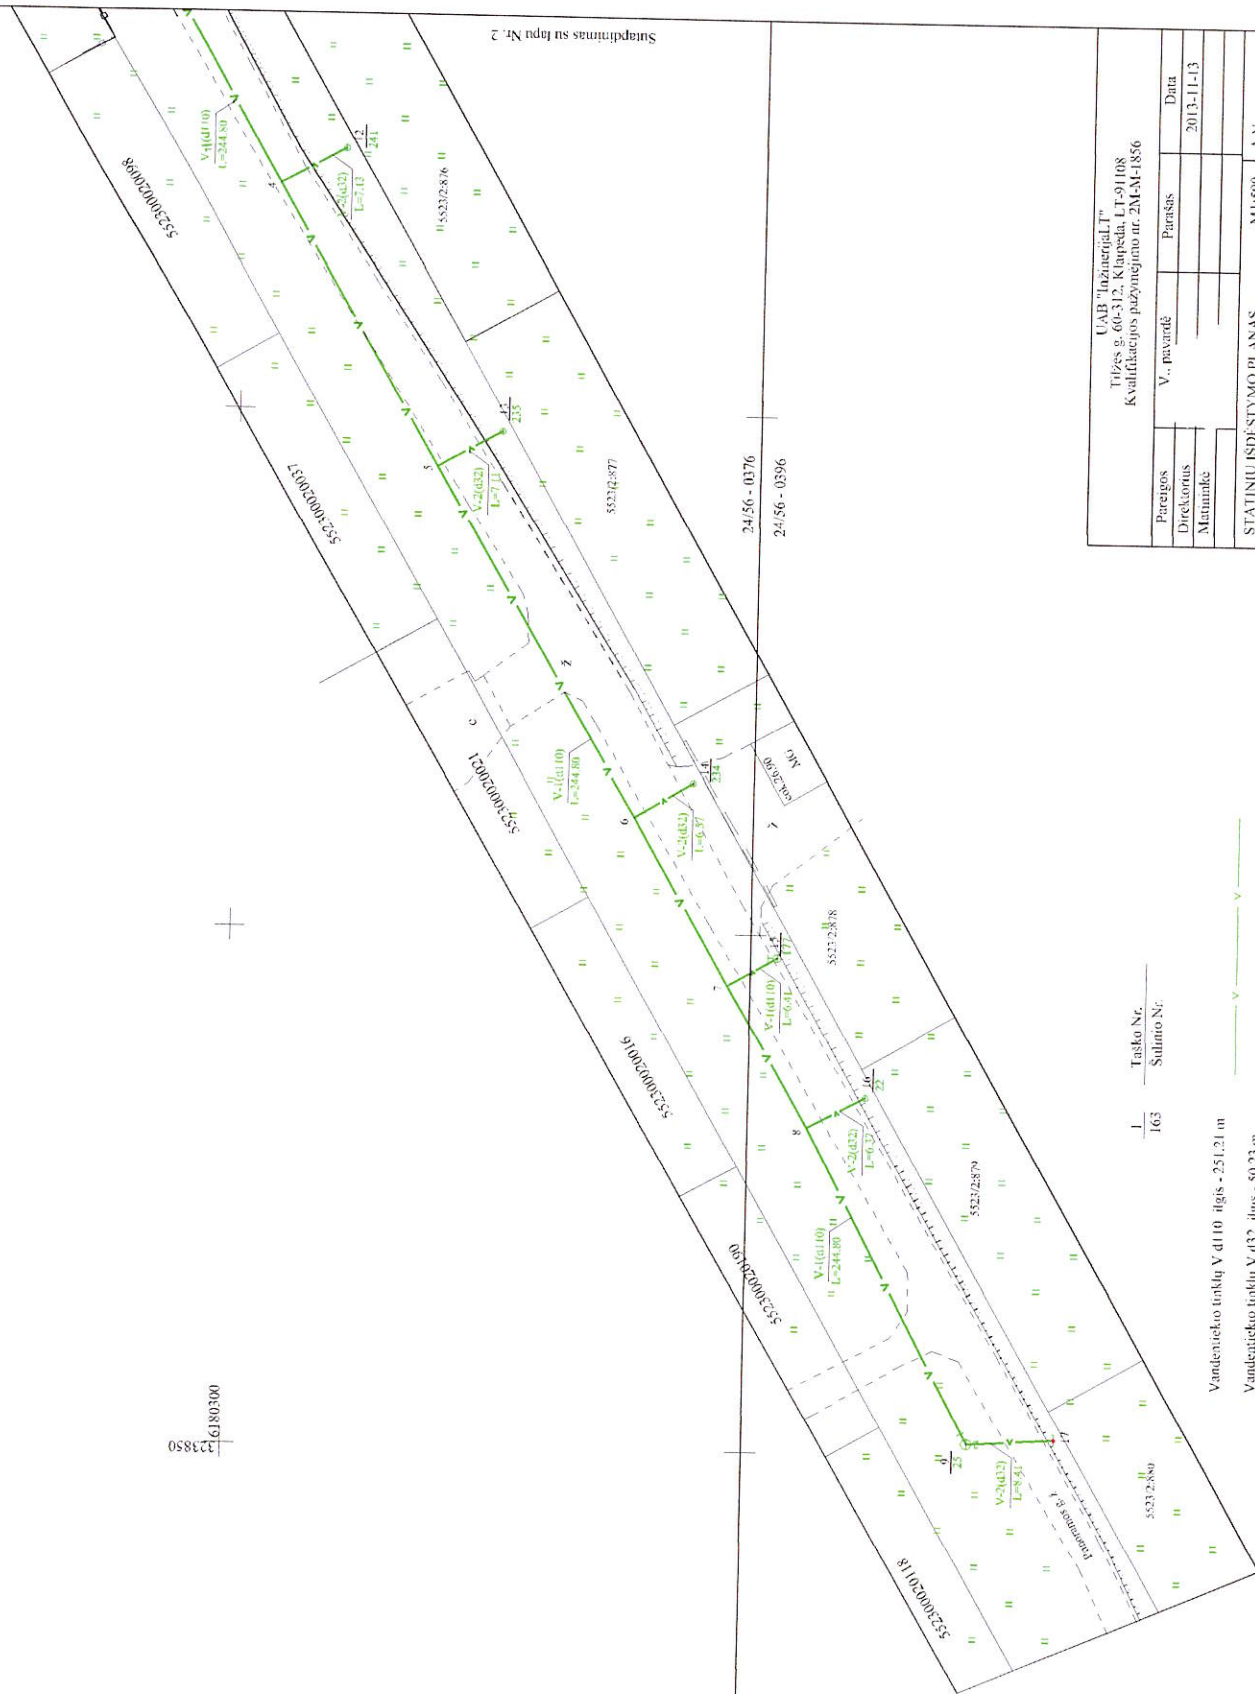

Tarko Nr.
Sulimo Nr.

Vandentiekio linija V d110 ilgis - 251,21 m
Vandentiekio linija V d52 ilgis - 50,23 m

UAB "Inžinieriai LT"			
Tilžės g. 60-312, Klaipėda, LT-91108			
Kvalifikacijos pažymėjimo nr. 2N4M-1856			
Pareigos	V. pavardė	Parasas	Data
Direktorius			2013-11-13
Mėtininkas			
STATINIŲ IŠDĖSTYMO PLANAS			
M1:500			A.V.
Klaipėdos r. sav.			
Gardelių k.			
Panašios g.			
Sudarytas pagal 2013.11.13		Pasiruošė požiūrėjimas	
būdu pristatytas		planas: V	

Sutvirtinimas su lapu Nr. 2