

Žemės sklypo išdėstymo schema

# ŽEMĖS SKLYPO PLANAS M 1:1000

Žemės sklypo plotas 7479 m<sup>2</sup>




Kadastro:	vietovė	Gargždų m. k.v.	blokas	sklypas
Žemės sklypo kadastro Nr.		5 5 2 0 0 0 1 9		

Savivaldybė	Klaipėdos r.
Seniūnija	
Gyvenamoji vietovė	Gargždų m.
Gatvė, namo Nr.	Statybininkų g. 5A

Gretimybė	Gretimo žemės sklypo kadastro Nr.	Pastabos
1-12		Statybininkų g.
12-38	5520/0019:142	
38-1	5520/0019:119	

Su pagal 2025 m. rugpjūčio mėn. 1 d. atliktą žemės sklypo ribų pažėklinimą-parodymą parengtame žemės sklypo plane išbraižytomis ribomis ir apskaičiuotu žemės sklypo plotu sutinku:

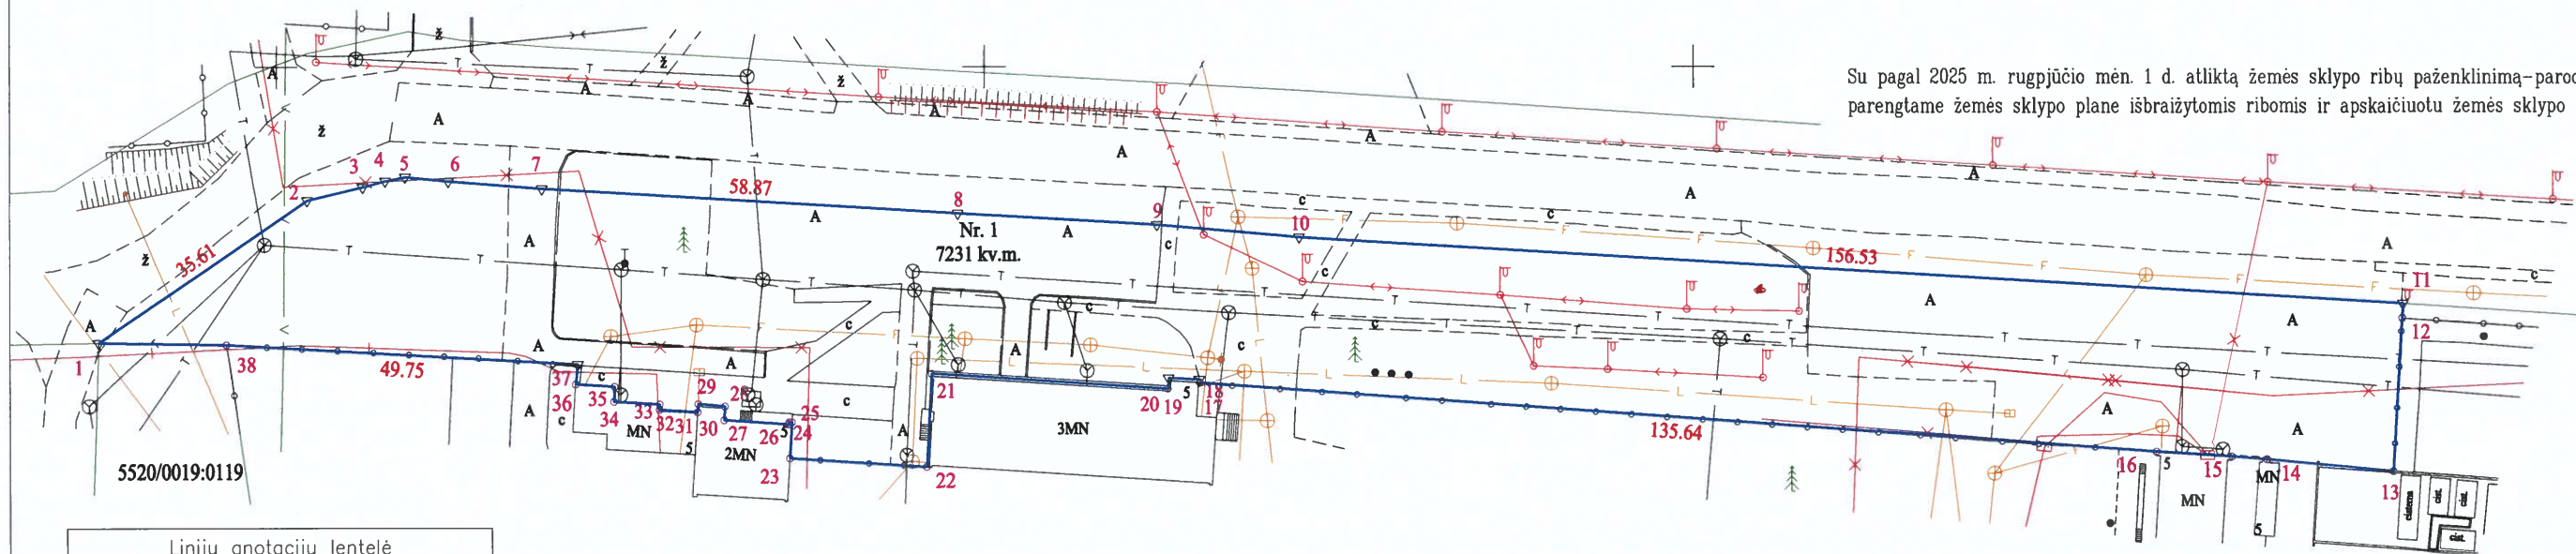

5520/0019:0002

Linijų anotacijų lentelė	
Gretimybė	Atstumas
1-38	17.93
3-2	7.99
4-3	3.29
5-4	2.84
6-5	6.16
7-6	13.36
9-8	28.13
10-9	20.10
12-11	2.11
13-12	21.54
14-13	17.91

Linijų anotacijų lentelė		Linijų anotacijų lentelė	
Gretimybė	Atstumas	Gretimybė	Atstumas
15-14	4.89	26-25	0.30
16-15	10.98	27-26	9.13
18-17	0.44	28-27	1.97
19-18	4.31	29-28	3.25
20-19	1.50	30-29	0.56
21-20	33.38	31-30	1.11
22-21	13.16	32-31	5.47
23-22	19.52	33-32	0.77
24-23	5.07	34-33	6.49
25-24	0.40	35-34	2.14
		36-35	5.44
		37-36	2.81

Pastaba: Inžineriniai tinklai pažymėti vadovaujantis Klaipėdos r. sav. GIS duomenų baze, "Telia Lietuva" AB, "ESO" AB medžiaga ir vietovėje kartografiuota situacija.

Klaipėdos rajono savivaldybė

2025-08-01

133800  
6177200

(žemės sklypo savininko (esamojo arba būsimąjo) vardas, pavardė)

(parašas)

(data)

## UAB "Project28"

I.k. 303041489, H.Manto g. 7, Klaipėda LT-92128  
Tel.: +370 604 45617, Evaldas.pocius@gmail.com

Pareigos	Vardas, pavardė	Data
Direktorius	Sandra Kazlauskienė	2025-08-01
Matininkas	Evaldas Pocius	2025-08-01
Matininko kvalifikacijos pažymėjimas Nr. 2M-M-831		

ŽEMĖS SKLYPO PLANAS M 1:1000

Žemės sklypo plotas 7479 m²

Žemės sklypo kadastro numeris:	kodas				blokas				sklypas			
	5	5	2	0	0	0	1	9				

KOORDINAČIŲ ŽINIARAŠTIS

Taško Nr.	Kodas	X	Y	Taško Nr.	Kodas	X	Y
1	R	6177261.20	333574.87	37	R	6177258.10	333642.47
2	R	6177281.21	333604.33	38	R	6177260.90	333592.80
3	R	6177283.08	333612.10				
4	R	6177283.95	333615.27				
5	R	6177284.51	333618.05				
6	R	6177283.88	333624.18				
7	R	6177282.82	333637.50				
8	R	6177279.32	333696.27				
9	R	6177277.68	333724.35				
10	R	6177275.91	333744.37				
11	R	6177266.58	333900.62				
12	R	6177264.47	333900.49				
13	R	6177242.96	333899.28				
14	R	6177244.67	333881.45				
15	R	6177245.05	333876.57				
16	R	6177245.71	333865.61				
17	R	6177255.45	333730.32				
18	R	6177255.89	333730.32				
19	R	6177256.09	333726.01				
20	R	6177254.60	333725.88				
21	R	6177256.76	333692.57				
22	R	6177243.62	333691.90				
23	R	6177244.88	333672.42				
24	R	6177249.94	333672.72				
25	R	6177249.96	333672.32				
26	R	6177249.66	333672.29				
27	R	6177250.23	333663.18				
28	R	6177252.20	333663.30				
29	R	6177252.48	333660.06				
30	R	6177252.51	333659.50				
31	R	6177251.40	333659.43				
32	R	6177251.71	333653.97				
33	R	6177252.48	333653.99				
34	R	6177252.85	333647.51				
35	R	6177254.99	333647.59				
36	R	6177255.31	333642.16				
Žemės sklypo centro koordinatės				Darbo LitPOS laikas			
Koordinacijų sistema		Koordinatės X/Y		Data	2025-08-01		
Valstybinė LKS-1994		X=6177264 Y=333740		Prisijungta	10:00		
				Atsijungta	11:10		
Žiniaraštį sudarė:				EVALDAS POCIUS			
				2M-M-831			
				2025-08-01			
v. pavardė				kval. paž. nr. parašas data			

