



**KLAIPĖDOS RAJONO SAVIVALDYBĖS ADMINISTRACIJOS  
DIREKTORIUS**

**ĮSAKYMAS**

**DĖL ŽEMĖS SKLYPŲ (KAD. NR. 5523/0002:655; 5523/0002:649) GINDULIŲ K.,  
SENDVARIO SEN., KLAIPĖDOS R. SAV., DETALIOJO PLANO KOREGAVIMO**

2026 m. d. Nr. AV-  
Gargždai

Vadovaudamasis Lietuvos Respublikos teritorijų planavimo įstatymo 28 straipsnio 2 dalimi, Kompleksinio teritorijų planavimo dokumentų rengimo taisyklių, patvirtintų Lietuvos Respublikos aplinkos ministro 2014 m. sausio 2 d. įsakymu Nr. D1-8 „Dėl kompleksinio teritorijų planavimo dokumentų rengimo taisyklių patvirtinimo“ 316 punktu ir atsižvelgdamas į planavimo iniciatoriaus prašymą:

1. P r a d e d u rengti žemės sklypų (kad. Nr. 5523/0002:655; 5523/0002:649) Gindulių k., Sendvario sen., Klaipėdos r. sav. (schema pridedama), detalų planą, numatantį koreguoti detaliojo plano, reg. Nr. T00031956, sprendinius (planavimo tikslai – esamus sklypus sujungti ir padalinti į atskirus žemės sklypus, nekeičiant sklypų paskirties, nustatyti žemės naudojimo būdą - vienbučių ir dvibučių gyvenamųjų pastatų teritorijos, nustatyti teritorijos naudojimo reglamentus. Esant poreikiui išskirti sklypą arba jo dalį susisiekimo ir inžinerinių tinklų koridoriui).


2. Pavedu Architektūros ir teritorijų planavimo skyriui Teritorijų planavimo proceso inicijavimo sutarties projekte nustatyti, kad teritorijų planavimo dokumento rengėją savo nuožiūra pasirenka ir teritorijų planavimo dokumento rengimą finansuoja planavimo iniciatorius.

Šis įsakymas per vieną mėnesį nuo jo įteikimo ar pranešimo suinteresuotai šaliai apie viešojo administravimo subjekto veiksmus (atsisakymą atlikti veiksmus) dienos gali būti skundžiamas Lietuvos administracinių ginčų komisijos Klaipėdos apygardos skyriui (J. Janonio g. 24, 92251 Klaipėda) arba Regionų administracinio teismo Klaipėdos rūmams (Galinio Pylimo g. 9, 91230 Klaipėda) Lietuvos Respublikos administracinių bylų teisenos įstatymo nustatyta tvarka.

Direktorius

Jevgenijus Bardauskas

# Planuojamos teritorijos schema

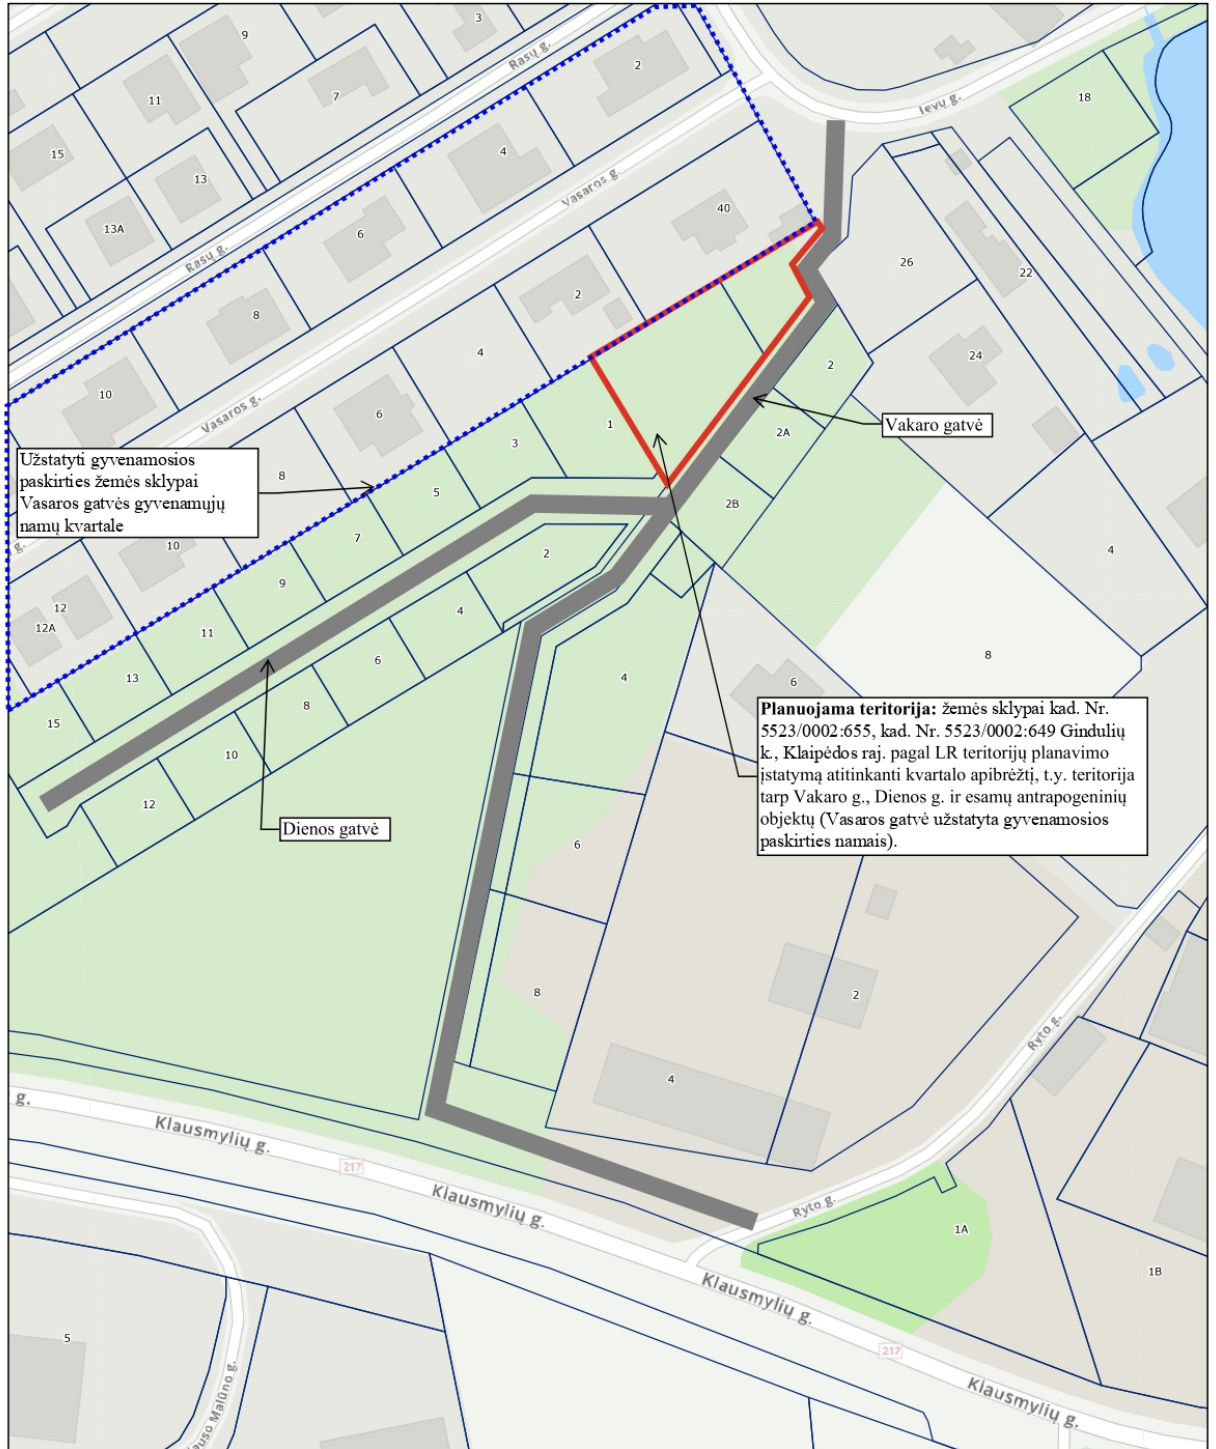

Užstatyti gyvenamosios paskirties žemės sklypai Vasaros gatvės gyvenamųjų namų kvartale

Dienos gatvė


Vakaro gatvė

Planuojama teritorija: žemės sklypai kad. Nr. 5523/0002:655, kad. Nr. 5523/0002:649 Gindulių k., Klaipėdos raj. pagal LR teritorijų planavimo įstatymą atitinkanti kvartalo apibrėžtį, t.y. teritorija tarp Vakaro g., Dienos g. ir esamų antropogeninių objektų (Vasaros gatvė užstatyta gyvenamosios paskirties namais).

9/25/2025, 8:28:43 PM

Sklypų ribos

1:2 000

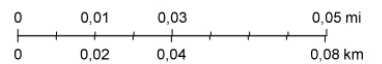

DETALŪS METADUOMENYS	
Dokumento sudarytojas (-ai)	Klaipėdos rajono savivaldybės administracija
Dokumento pavadinimas (antraštė)	Dėl žemės sklypų (kad. Nr. 5523/0002:655; 5523/0002:649) Gindulių k., Sendvario sen., Klaipėdos r. sav., detaliojo plano koregavimo
Dokumento registracijos data ir numeris	2026-03-26 Nr. AV-362
Dokumento gavimo data ir dokumento gavimo registracijos numeris	-
Dokumento specifikacijos identifikavimo žymuo	ADOC-V1.0
Parašo paskirtis	Pasirašymas
Parašą sukūrusio asmens vardas, pavardė ir pareigos	Jevgenijus Bardauskas Administracijos direktorius
Parašo sukūrimo data ir laikas	2026-03-26 10:09
Parašo formatas	Trumpalaikio galiojimo (XAdES-T)
Laiko žymoje nurodytas laikas	2026-03-26 10:10
Informacija apie sertifikavimo paslaugų teikėją	ADIC CA ECC
Sertifikato galiojimo laikas	2025-04-02 09:51 - 2029-04-01 09:51
Parašo paskirtis	Registravimas
Parašą sukūrusio asmens vardas, pavardė ir pareigos	Vita Petravičienė Specialistas
Parašo sukūrimo data ir laikas	2026-03-26 11:16
Parašo formatas	Trumpalaikio galiojimo (XAdES-T)
Laiko žymoje nurodytas laikas	2026-03-26 11:16
Informacija apie sertifikavimo paslaugų teikėją	RCSC IssuingCA-2
Sertifikato galiojimo laikas	2025-01-07 10:26 - 2027-01-07 10:26
Informacija apie būdus, naudotus metaduomenų vientisumui užtikrinti	-
Pagrindinio dokumento priedų skaičius	0
Pagrindinio dokumento pridedamų dokumentų skaičius	0
Programinės įrangos, kuria naudojantis sudarytas elektroninis dokumentas, pavadinimas	Elpako v.20260312.1
Informacija apie elektroninio dokumento ir elektroninio (-ių) parašo (-ų) tikrinimą (tikrinimo data)	Tikrinant dokumentą nenustatyta jokių klaidų (2026-03-26)
Elektroninio dokumento nuorašo atspausdinimo data ir ją atspausdinęs darbuotojas	2026-03-26 nuorašą suformavo Karolis Litvinas
Paieškos nuoroda	-
Papildomi metaduomenys	Nuorašą suformavo 2026-03-26 Dokumentų valdymo sistema „Kontora“