

Pirmosios sveikatos priežiūros centras (PSPC)

- 101. Holas 30 mkv
- 102. Archyvo patalpa 12 mkv
- 103. Administracijos kabinetas 14.5 mkv
- 104. Administracijos kabinetas 14.5 mkv
- 105. Administracijos kabinetas 8 mkv
- 106. PSC kabinetas 14.5 mkv
- 107. PSC kabinetas 14.5 mkv
- 108. PSC kabinetas 14.5 mkv
- 109. PSC kabinetas 14.5 mkv
- 110. Šeimos gydytojo kabinetas 16 mkv
- 111. Slaugytojo kabinetas 14.5 mkv
- 112. Šeimos gydytojo kabinetas 16 mkv
- 113. Slaugytojo kabinetas 14.5 mkv
- 114. Šeimos gydytojo kabinetas 16 mkv
- 115. Slaugytojo kabinetas 14.5 mkv
- 116. Procedūrų kabinetas 14.5 mkv
- 117. Procedūrų kabinetas 14.5 mkv
- 118. Sveiko vaiko kabinetas 14.5 mkv
- 119. Akušerės kabinetas 14.5 mkv
- 120. Soc. darbuotojo kabinetas 8 mkv
- 121. Sveikatos specialisto kabinetas 8 mkv
- 122. Pagalbinė odontologo patalpa 4 mkv
- 123. Odontologo kabinetas 18 mkv
- 124. Pagalbinė patalpa 4 mkv
- 125. Kinestetarapeuto kabinetas 18 mkv
- 126. Virtuvė 14 mkv
- 127. Persirengimo patalpa 6 mkv
- 128. Serverinė 14.5 mkv
- 129. WC 16 mkv
- 130. Koridoriai 100 mkv
- VISO 497

Visuomeninės sveikatos biuras (VSB)

- 201. Konsultacinis kabinetas 12 mkv
- 202. Konsultacinis kabinetas 12 mkv
- 203. Konsultacinis kabinetas 12 mkv
- 204. Darbo kabinetas 12 mkv
- 205. Darbo kabinetas 12 mkv
- 206. Darbo kabinetas 12 mkv
- 207. Mokymų erdvė 55 mkv
- 208. Mokomasis kabinetas 30 mkv
- 209. Pagalbinė patalpa 25 mkv
- 210. Koridoriai 30 mkv
- VISO 212


Sendvario seniūnija (SS)

- 301. Holas 30 mkv
- 302. Archyvas 20 mkv
- 303. Socialinių išmokų specialisto kabinetas 12 mkv
- 304. Socialinių paslaugų specialisto kabinetas 12 mkv
- 305. Žemės ūkio specialisto kabinetas 18 mkv
- 306. Seniūno patarėjo kabinetas 18 mkv
- 307. Vadybininko kabinetas 18 mkv
- 308. Seniūno kabinetas 20 mkv
- 309. Pasitarimų patalpa 30 mkv
- 310. Virtuvė 10 mkv
- 311. Pagalbinė patalpa 10 mkv
- 312. Bendruomenės patalpa 30 mkv
- 313. WC 50 mkv
- 314. Priedangia salė 100 mkv
- 315. Koridoriai 140 mkv
- VISO 518


Biblioteka (B)

- 401. Biblioteka 100 mkv
- VISO 100

PIRMO AUKŠTO PLANAS M1:100

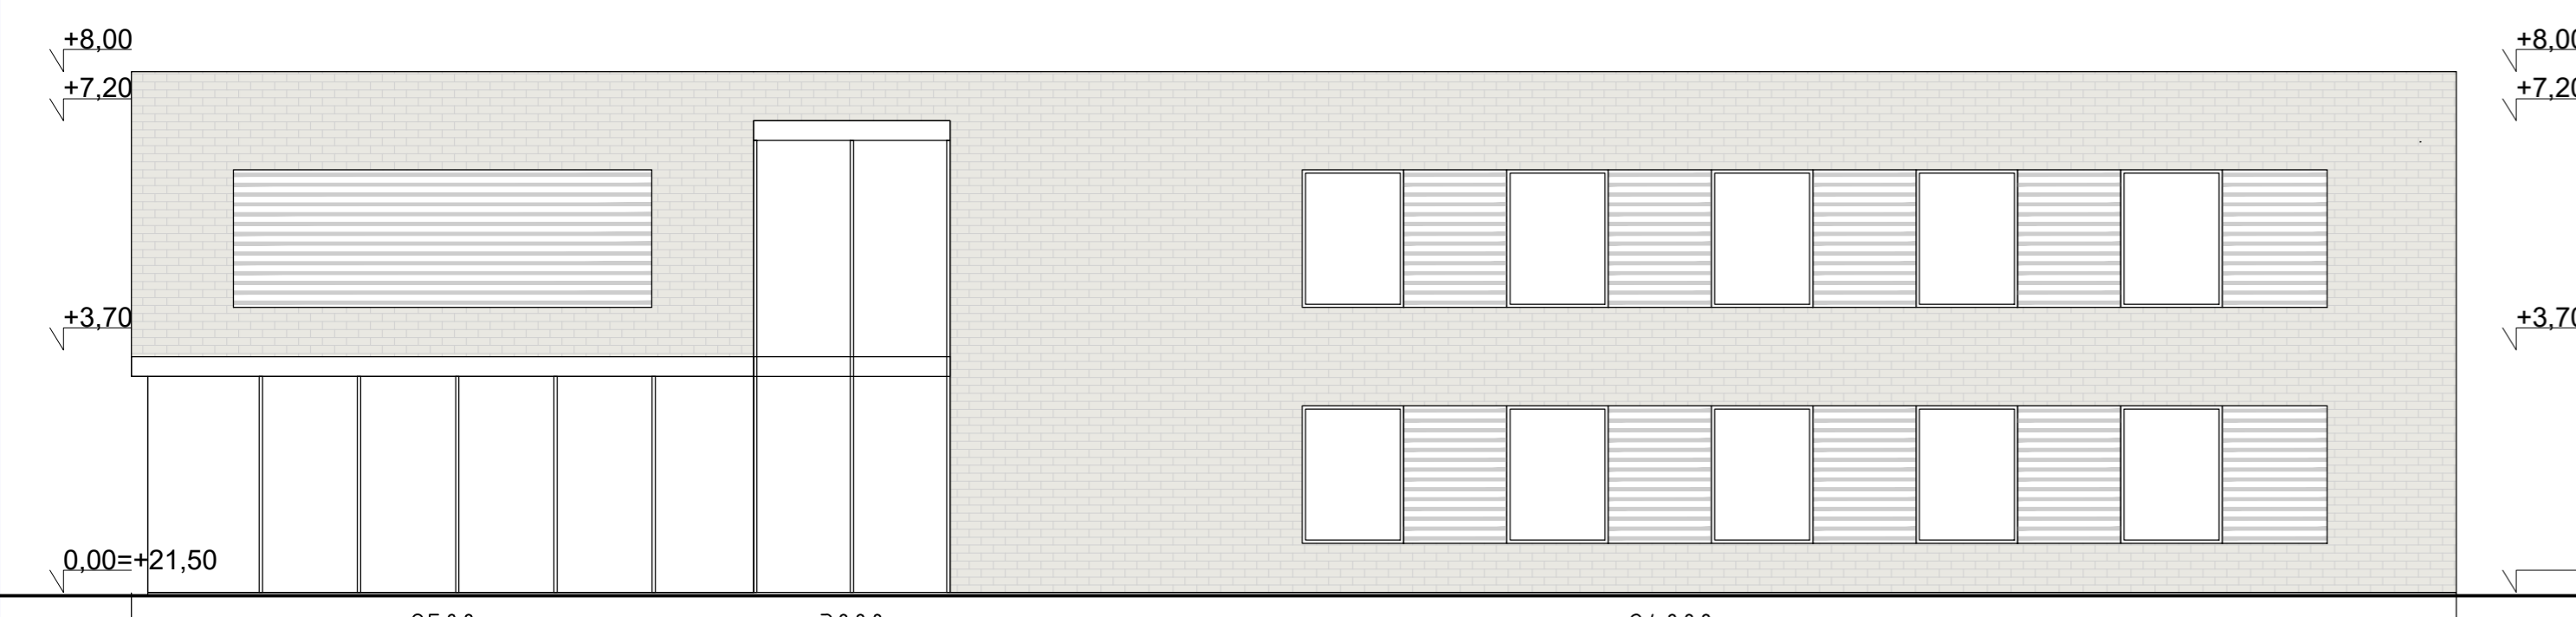

PIETŲ FASADAS M1:100

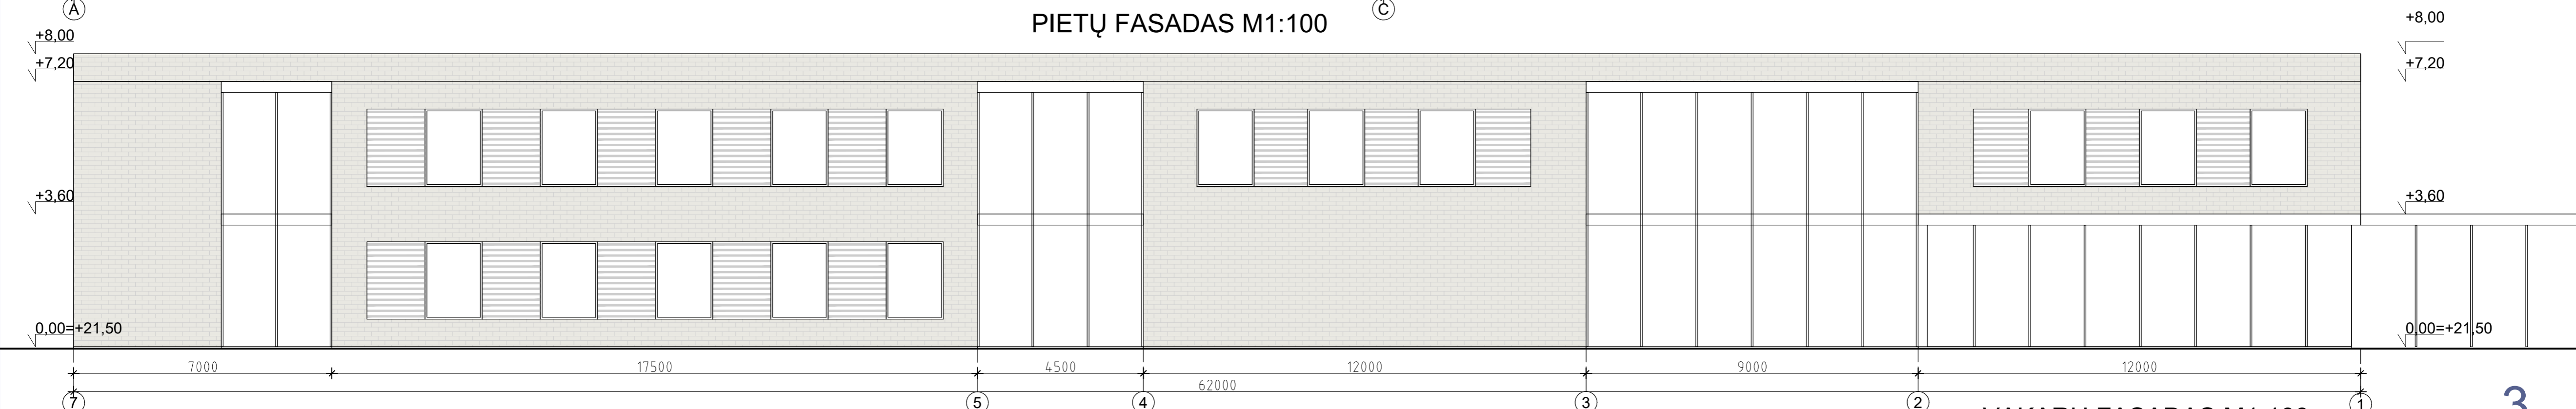

VAKARŲ FASADAS M1:100