





Socialinių paslaugų centras (SPC)

- Administracija
- 501. Kabinetas 12 mkv
- 502. Kabinetas 15 mkv
- 503. Kabinetas 12 mkv
- 504. Posėdžių patalpa 20 mkv
- 505. Poilsio patalpa 20 mkv
- VISO 79 mkv
- SPC suaugusiems su psichikos negalia
- 506. Kompiuterinio užimtumo erdvė 20 mkv
- 507. Psichologo kabinetas 12 mkv
- 508. Psichoterapeuto kabinetas 12 mkv
- 509. Soc. darbuotojo kabinetas 12 mkv
- 509. Šeimos gydytojo kabinetas 16 mkv
- 510. Terapinė patalpa 20 mkv
- 511. Terapinė patalpa 20 mkv
- 512. Edukacinė patalpa 30 mkv
- 513. Sensorinis kambarys 16 mkv
- 514. Rūbinė 10 mkv
- 515. Pagalbinė patalpa 10 mkv
- 516. WC 18 mkv
- VISO 196 mkv
- Dienos socialinės globos įstaiga
- 517. Kabinetas 12 mkv
- 518. Kabinetas 12 mkv
- 519. Poilsio patalpa 15 mkv
- 520. Maitinimo patalpa 20 mkv
- 521. Daugiafunkcinė salė 50 mkv
- 522. Užsiėmimų patalpa 20 mkv
- 523. Užsiėmimų patalpa 20 mkv
- 524. Užsiėmimų patalpa 20 mkv
- 525. Pagalbinė patalpa 10 mkv
- 526. WC 18 mkv
- VISO 197 mkv
- Socialinių dirbtuvių erdvė
- 527. Kavinės patalpa 30 mkv
- 528. Poilsio patalpa 15 mkv
- 529. Užsiėmimų patalpa 20 mkv
- 530. Užsiėmimų patalpa 20 mkv
- 531. Sensorinis kambarys 15 mkv
- 532. Kabinetas 12 mkv
- 533. Kabinetas 12 mkv
- 534. Pagalbinė patalpa 10 mkv
- 535. WC 18 mkv
- VISO 152 mkv
- Vaikų dienos centro soc. priežiūros erdvė erdvė
- 536. Kabinetas 12 mkv
- 537. Kabinetas 12 mkv
- 538. Kabinetas 12 mkv
- 539. Sensorinis kambarys 15 mkv
- 540. Edukacinė patalpa 30 mkv
- 541. Edukacinė patalpa 30 mkv
- 542. Tylos kambarys 15 mkv
- 543. Edukacinė patalpa 50 mkv
- 544. Aktyvaus užimtumo kambarys 50 mkv
- 545. Rūbinė 12 mkv
- 546. Pagalbinė patalpa 10 mkv
- 547. WC 18 mkv
- VISO 266 mkv
- Koridoriai, holai 180 mkv
- VISO 1070 mkv

ANTRO AUKŠTO PLANAS M1:100

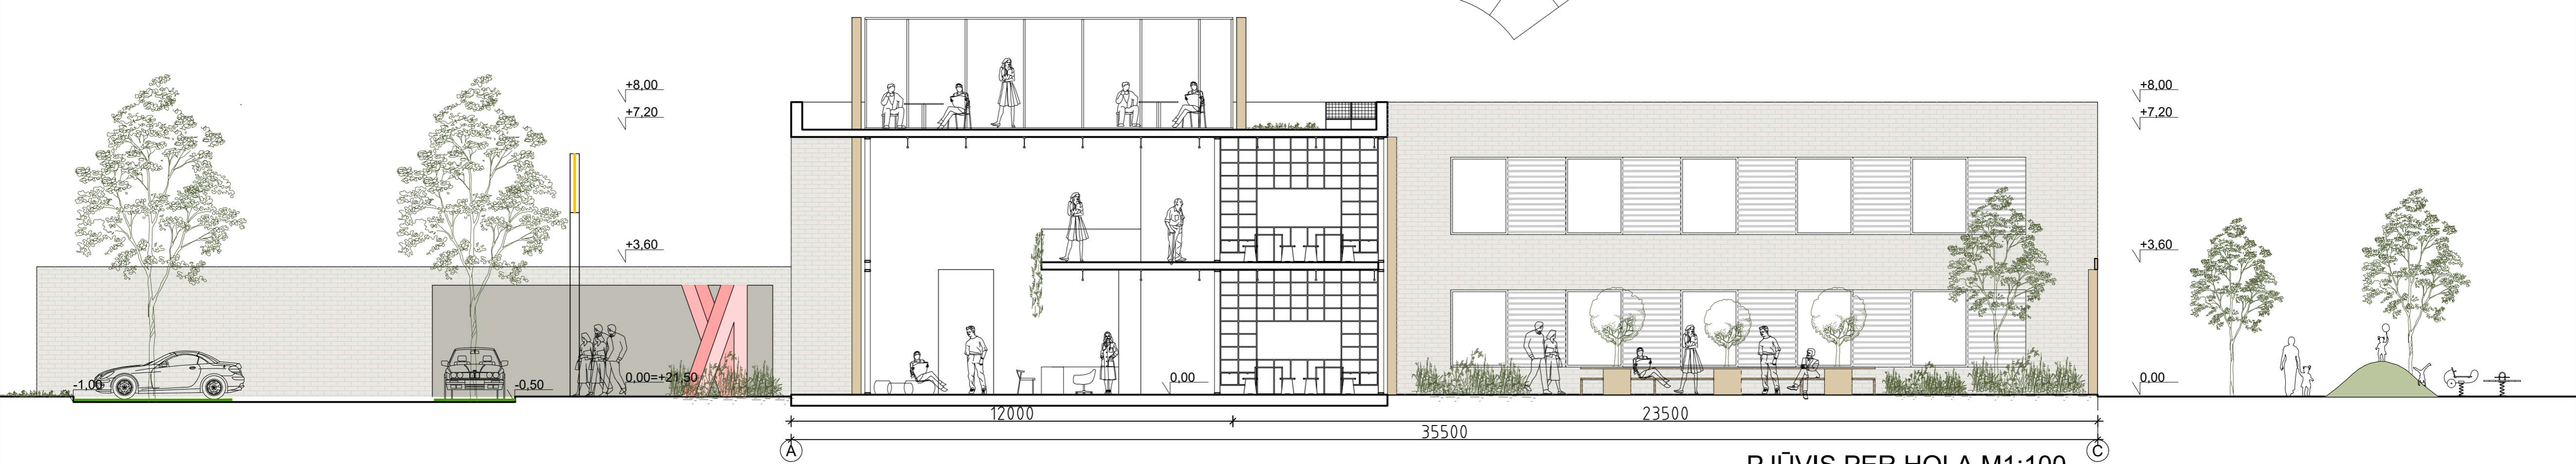

PJŪVIS PER HOLĄ M1:100

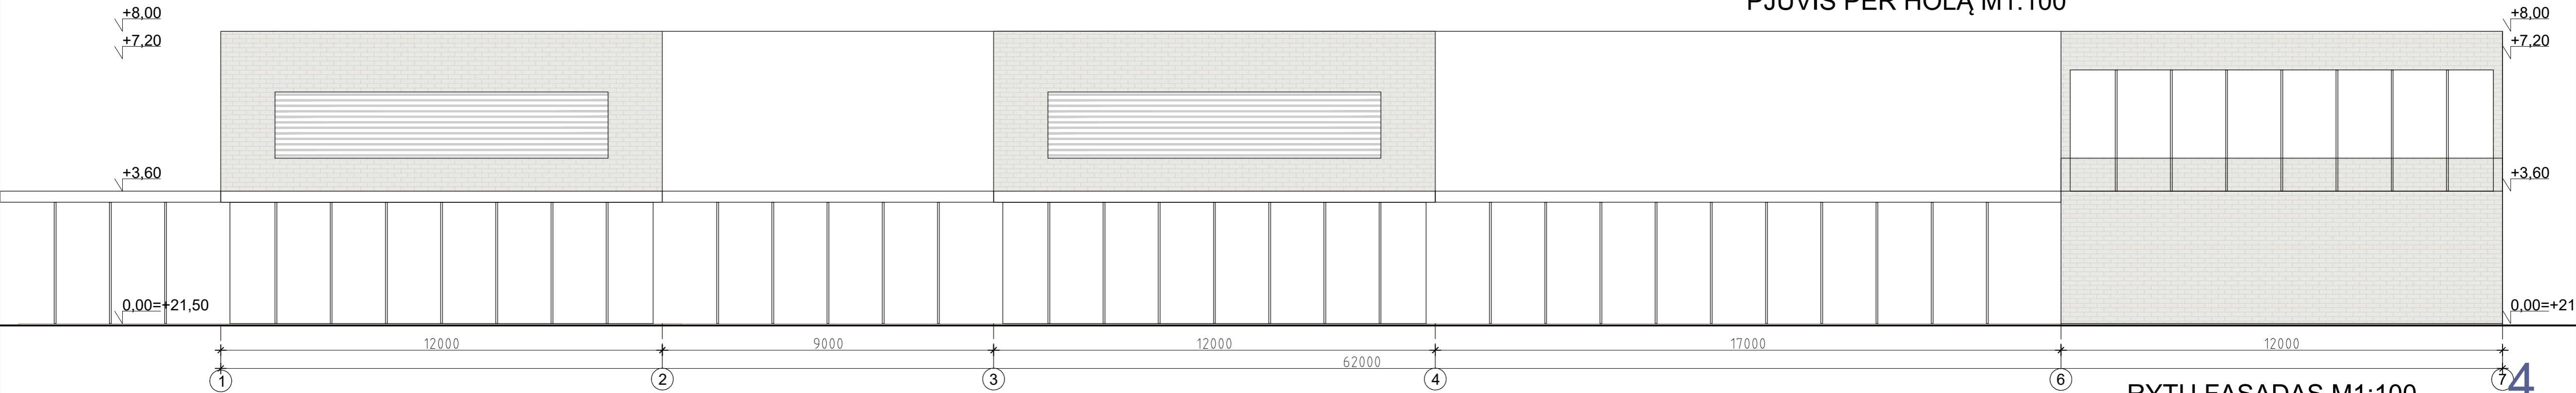

RYTŲ FASADAS M1:100