
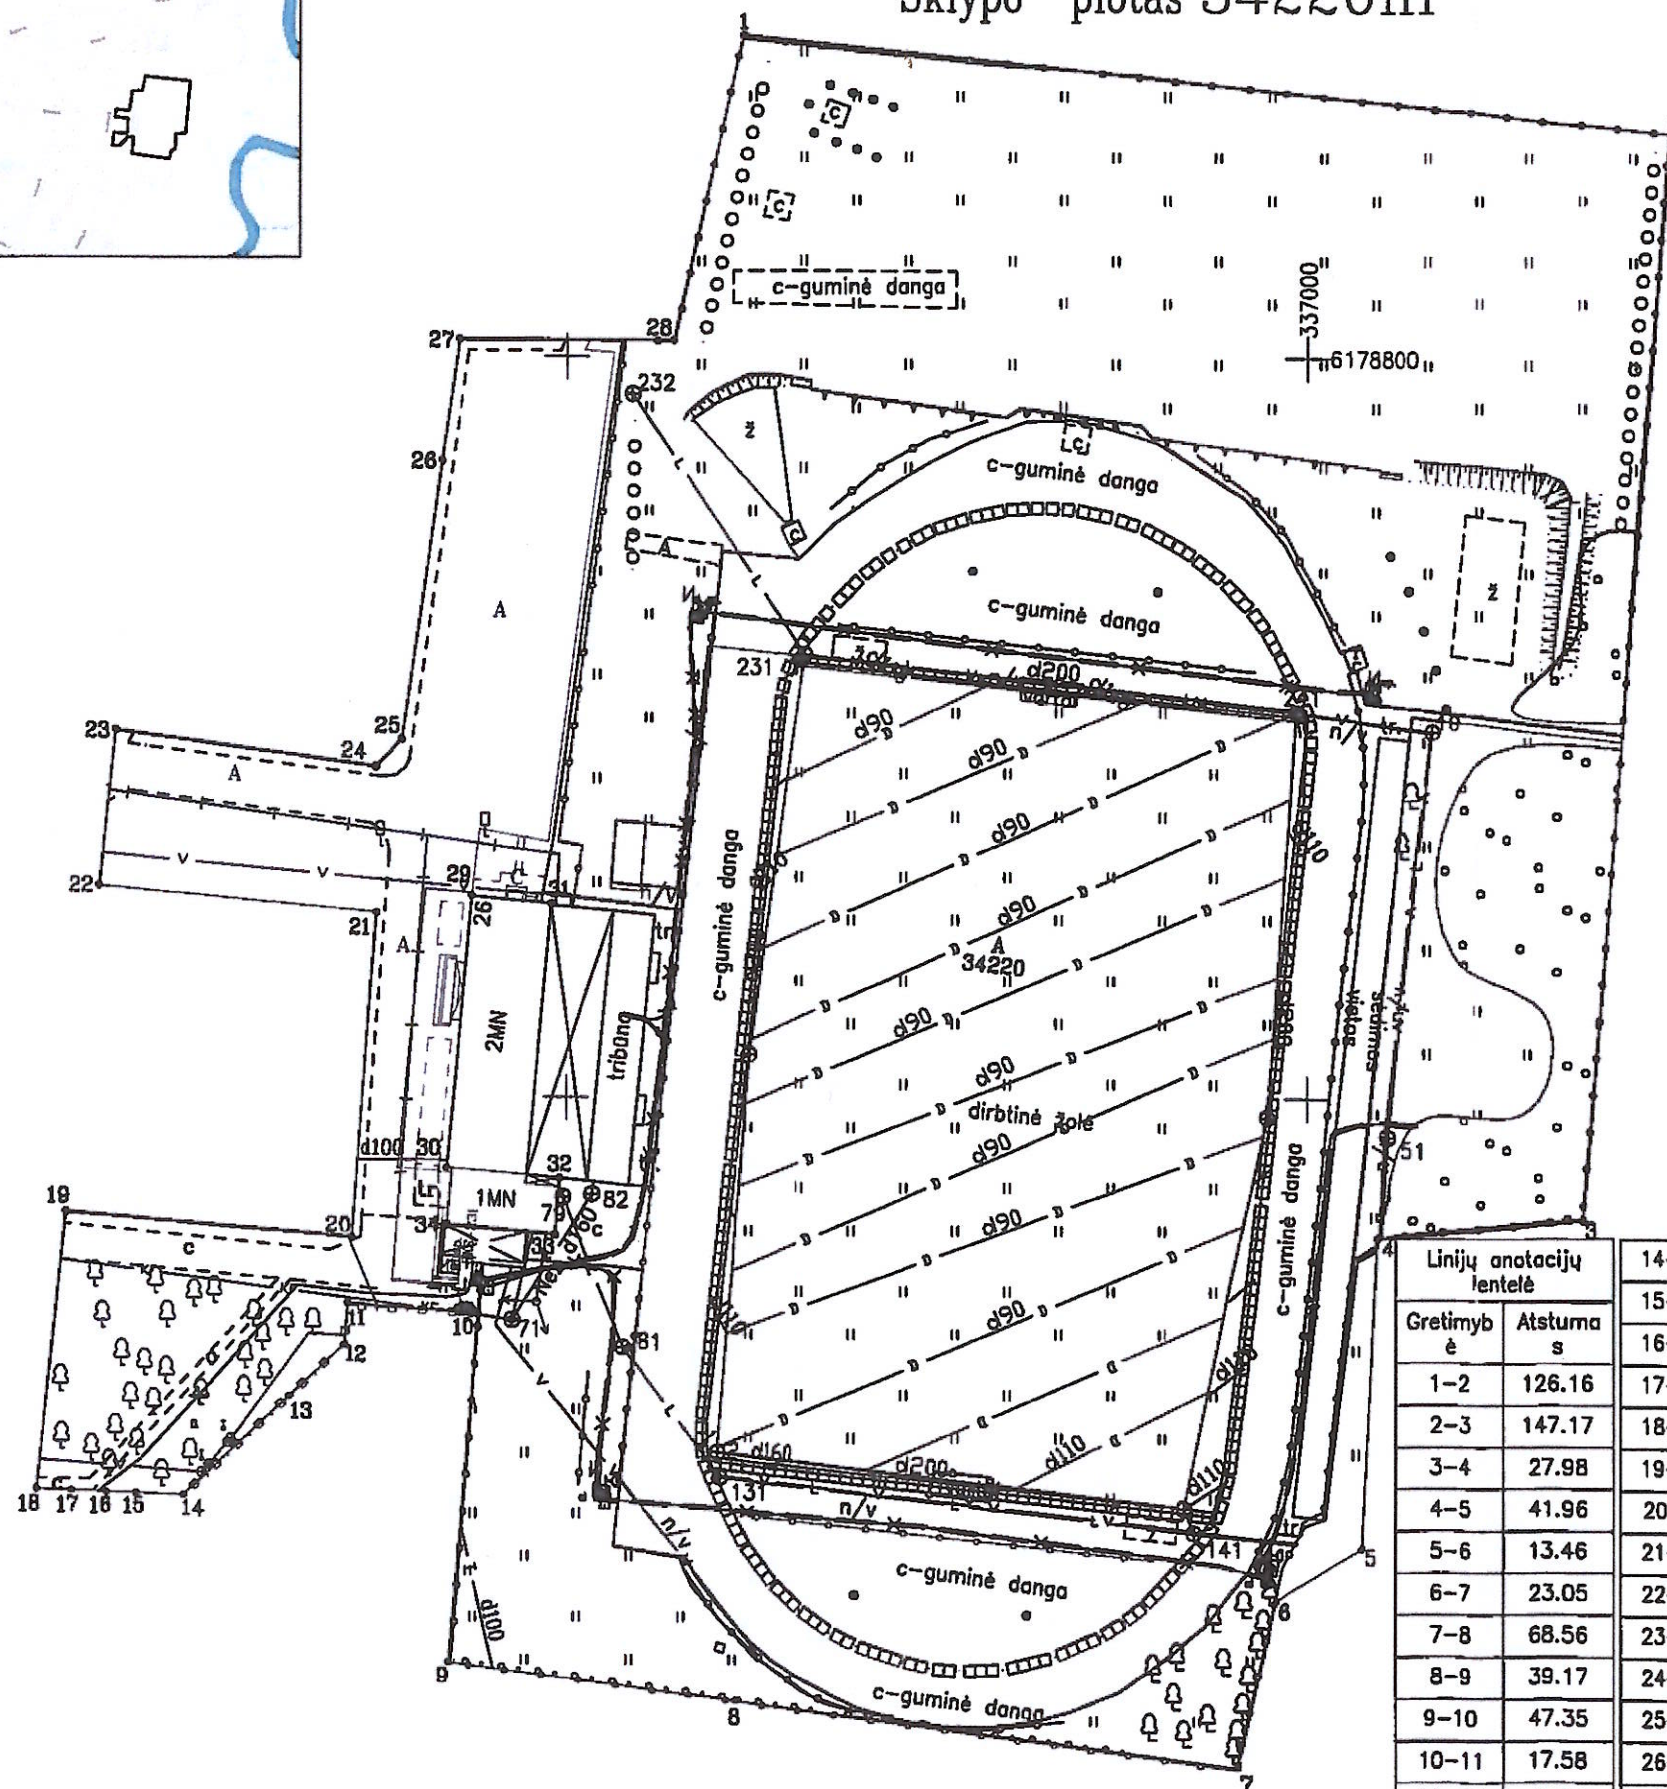


ŽEMĖS SKLYPO PLANAS M 1:1000

Sklypo plotas 34220m²

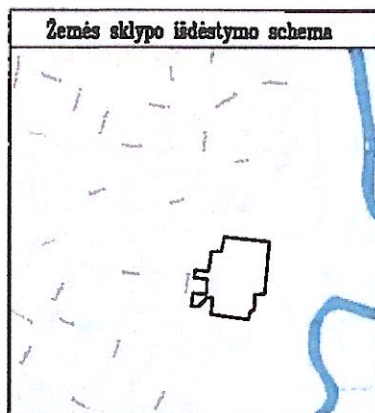

Linijų anotacijų lentelė			
Gretimybė	Atstumas		
1-2	126.16	14-15	6.36
2-3	147.17	15-16	4.01
3-4	27.98	16-17	4.70
4-5	41.96	17-18	4.69
5-6	13.46	18-19	37.66
6-7	23.05	19-20	38.80
7-8	68.56	20-21	44.00
8-9	39.17	21-22	37.62
9-10	47.35	22-23	21.12
10-11	17.58	23-24	35.51
11-12	5.78	24-25	5.00
12-13	10.15	25-26	38.01
13-14	19.62	26-27	16.54
		27-28	28.96
		28-1	42.34

Kadastras:	vietovė	Gargždų m.	blokas	sklypas
Žemės sklypo kadastro Nr.	5	5	2	0 0 0 3 0 0 8 8

Gatvė, namo Nr.	Kvietinių g. 26
Kaimas (miestelis)	
Seniūnija	
Miestas (rajonas)	Gargždai
Apakritis	Klaipėda

Gretimybė	Gretimio žemės sklypo kadastro Nr.	Pastabos
1-2	5520/0003:0071	kadastriniai matavimai
2-7	5520/0003:0080	kadastriniai matavimai
7-8	5520/0003:0087	kadastriniai matavimai
8-9	5520/0003:0070	kadastriniai matavimai
9-16	5520/0003:0084	kadastriniai matavimai
16-17	5520/0003:0085	kadastriniai matavimai
17-18	5520/0003:0084	kadastriniai matavimai
18-19		Kvietinių g.
19-22	5520/0003:0003	kadastriniai matavimai
22-23		Kvietinių g.
23-28	5520/0003:0058	kadastriniai matavimai
28-1		VZF

Naudojamas plotas							
Privati				Valstybinė			
atskirai	bendrai			atskirai	bendrai		
ind.	m ²	ind.	m ²	ind.	m ²	ind.	m ²
				A	34220		

Su paženklinimais vietovėje žemės sklypo ribomis, aprašytomis 2011 m. balandžio mėn. 24 d. žemės sklypo paženklinimo-parodymo akto ir žemės savininkas (naudotojas): Klaipėdos rajono savivaldybės administracijos direktorius

Klaipėdos rajono savivaldybė.
(vardas, pavardė)

Nacionalinės žemės tarnybos prie Žemės ūkio ministerijos
Klaipėdos rajono... skyrius

Patikrina:

SUDERINTA:

(Pareigų pavadinimas) (Pareigas) (Vardas ir pavardė) (Data)

A.V. (jeigu reikalingas turėti antspaudą nustatytas įstatymuose)

VALSTYBĖS ĮMONĖ VALSTYBĖS ŽEMĖS FONDAS KLAIPĖDOS ŽEMĖTVARKOS IR GEODEZIJOS SKYRIUS			
Matininko kvalifikacijos pažymėjimo Nr. 2014-M-1031			
Pareigos	Parašas	Vardas, pavardė	Data
Vyr. Specialist			2014-01-04

ŽEMĖS SKLYPO PLANAS M 1:1000

Sklypo plotas 34220 m²

Žemės sklypo kadastro Nr. 552000030068

KOORDINAČIŲ ŽINIARAŠTIS

Koordinačių sistema: LKS-94							
Taško Nr.	Kodas	X	Y	Taško Nr.	Kodas	X	Y
1	R	6178843.41	336923.83				
2	R	6178830.33	337049.31				
3	R	6178683.66	337037.21				
4	R	6178681.06	337009.35				
5	R	6178639.16	337007.20				
6	R	6178632.05	336995.77				
7	R	6178609.54	336990.83				
8	R	6178618.43	336922.85				
9	R	6178623.51	336884.01				
10	R	6178670.68	336888.10				
11	R	6178672.19	336870.58				
12	R	6178666.43	336870.08				
13	R	6178659.52	336862.65				
14	R	6178646.16	336848.28				
15	R	6178646.39	336841.92				
16	R	6178646.54	336837.91				
17	R	6178646.71	336833.21				
18	R	6178646.89	336828.52				
19	R	6178684.34	336832.45				
20	R	6178681.03	336871.11				
21	R	6178724.90	336874.46				
22	R	6178728.43	336837.01				
23	R	6178749.44	336839.18				
24	R	6178744.62	336874.36				
25	R	6178748.27	336877.77				
26	R	6178785.91	336883.04				
27	R	6178802.29	336885.34				
28	R	6178802.16	336914.30				
29	NK	6178727.26	336887.21				
30	NK	6178690.41	336883.76				
31	NK	6178726.16	336898.01				
32	NK	6178689.05	336899.07				
33	NK	6178681.38	336898.50				
34	NK	6178682.72	336883.73				
SKLYPO CENTRO KOORDINATĖS							
Koordinačių sistema			Koordinatės X/Y		Planšetės nomenklatūra		
Sistema, kurioje vykdyti matavimai			6178729/336939		27/55-024; 27/55-025		
Valstybinė LKS-1994			6178729/336939		27/55-024; 27/55-025		
Žiniaraštį sudarė:					2018-01-04		
v. pavardė		kval. paž. nr.		parašas		data	

Ištrauka iš Lietuvos Respublikos administracinių nusižengimų kodekso:
112 straipsnis. Riboženklų sunaikinimas arba sugadinimas.
Nuolatinių žemėnaudos riboženklų sunaikinimas arba sugadinimas užtraukia baudą nuo septyniasdešimt iki vieno šimto keturiasdešimt eurų.



Duomenys apie žemės naudojimo apribojimus

Eil. Nr.	Kodas	Apribojimai	Žemės plotas m²
1	1	I. Ryšių linijų apsaugos zonos	175
2	6	VI. Elektros linijų apsaugos zonos	958
3	9	IX. Dujotiekių apsaugos zonos	554
4	49	XLIX. Vandentiekio, lietaus ir fekalinės kanalizacijos tinklų ir įrenginių apsaugos zonos	10260

Servitutas

Eil. Nr.	Kodas	Servituto rūšis	Plotas m²
-	-	-	-