


ŽEMĖS SKLYPO PLANAS M 1:2000
Sklypo plotas 63693 m²

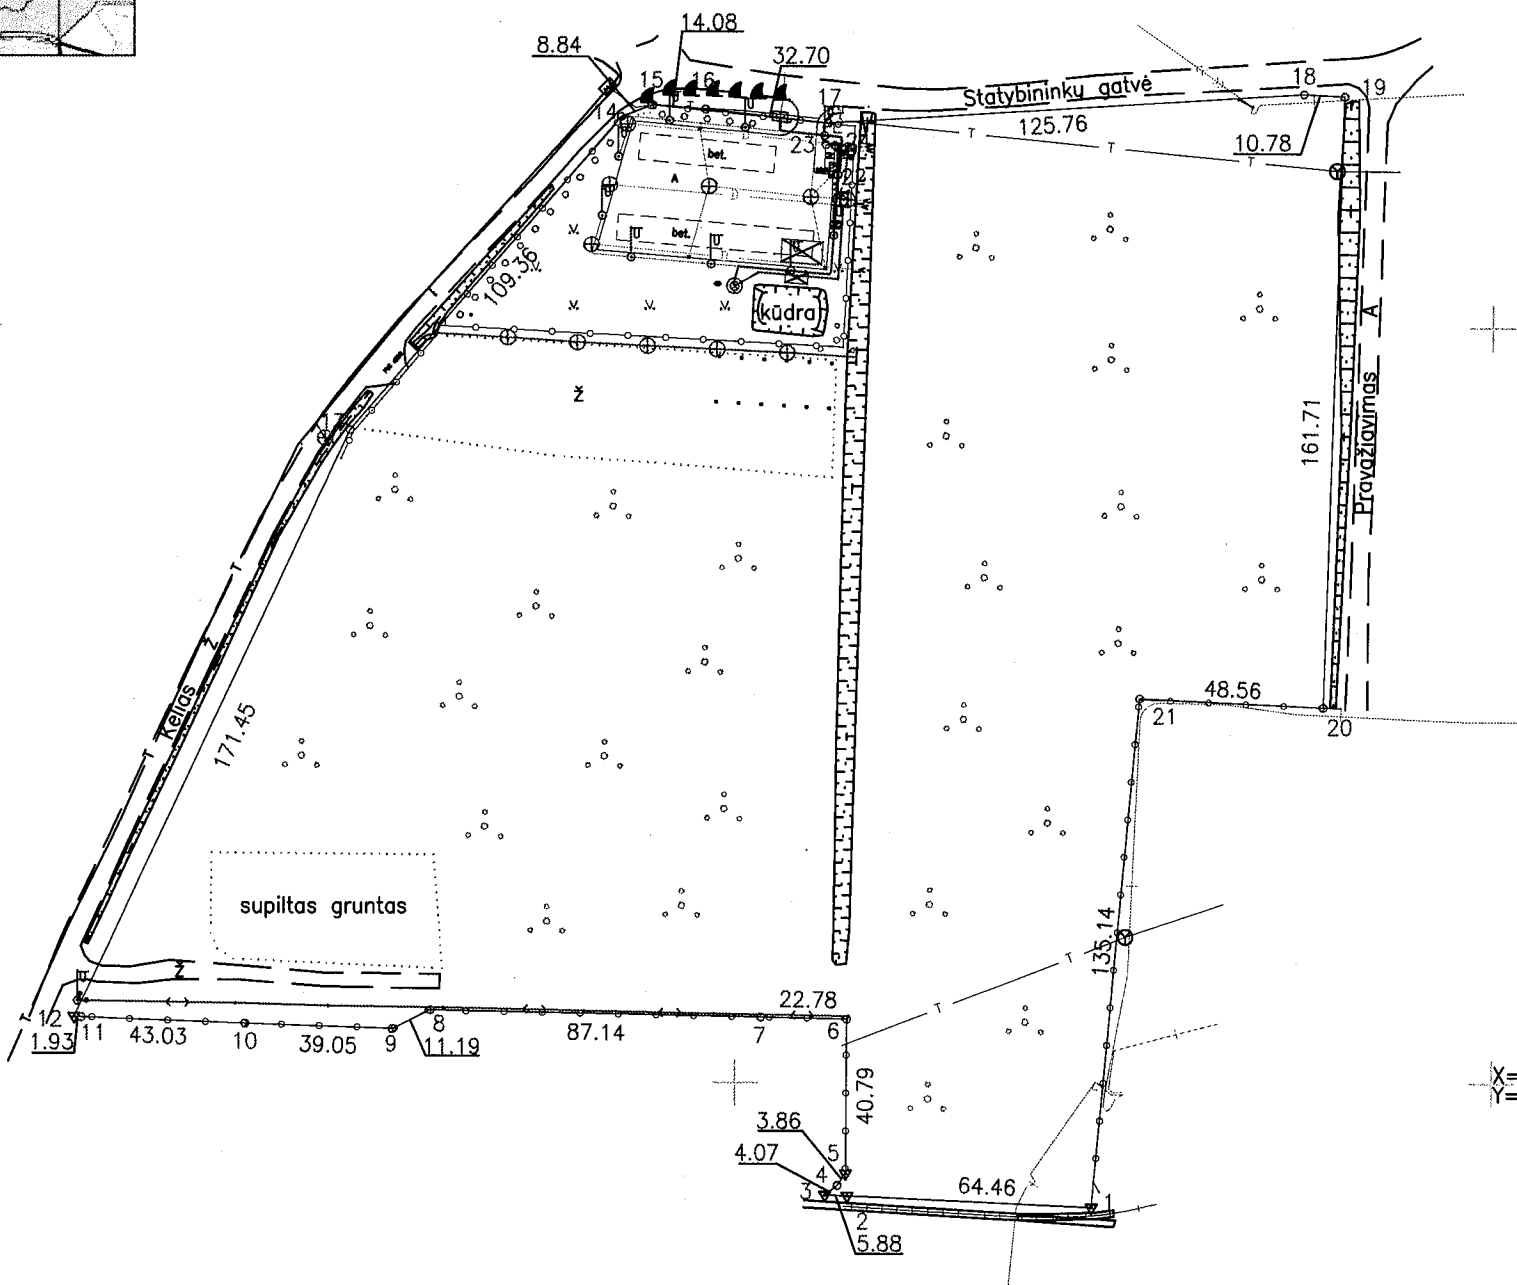

Kadastro:	vietovė	Gargždų	blokas	sklypas
Žemės sklypo kadastro Nr.			5 5 2 0 0 0 1 9 0 1 0 9	

Savivaldybė	Klaipėdos rajono
Seniūnija	Gargždų
Gyvenamoji vietovė	Gargždų
Gatvė, namo Nr.	Statybininkų g. 9

Gretimybė	Gretimio žemės sklypo kadastro Nr.	Pastabos
1-3	5520/8001:2	
3-12	5520/0019:130	
12-15		Kelias
15-19		Statybininkų gatvė
19-20		Pravažiavimas
20-1	5520/0019:5	

Su pagal 2016 . . m . . 09 . . mėn.19. d. atliktą žemės sklypo ribų pažėklinimą-parodymą parengtame žemės sklypo plane išbraizytais ribomis ir apskaičiuotu žemės sklypo plotu sutinku

Lietuvos Respublika
(Žemės sklypo savininko (esamojo arba būsimojo) vardas, pavardė)
Klaipėdos rajono seniūnijos
2022.11.14
(data)
Daina Bukaviciene

Gintautas Stankus, 2M-M-33, individualios veiklos pažyma Nr.:397085, adresas:P. Cvirkos 22-18, Gargždų m., Klaipėdos r. sav., el. paštas:gintstankus@gmail.com, telefono Nr.:868681614			
Pareigos	Parašas	Vardas, pavardė	Data
Matininkas		Gintautas Stankus	2022-11-12
Matininko kvalifikacijos pažymėjimo Nr. 2M-M-33			



Duomenys apie žemės sklypo servitutus			
Eilės Nr.	Servituto kodas	Nekilnojamojo turto registre įrašyto ar teritorijų planavimo dokumente nustatyto servituto pavadinimas ir rūšis	Servituto plotas, m²
-	-	-	-