
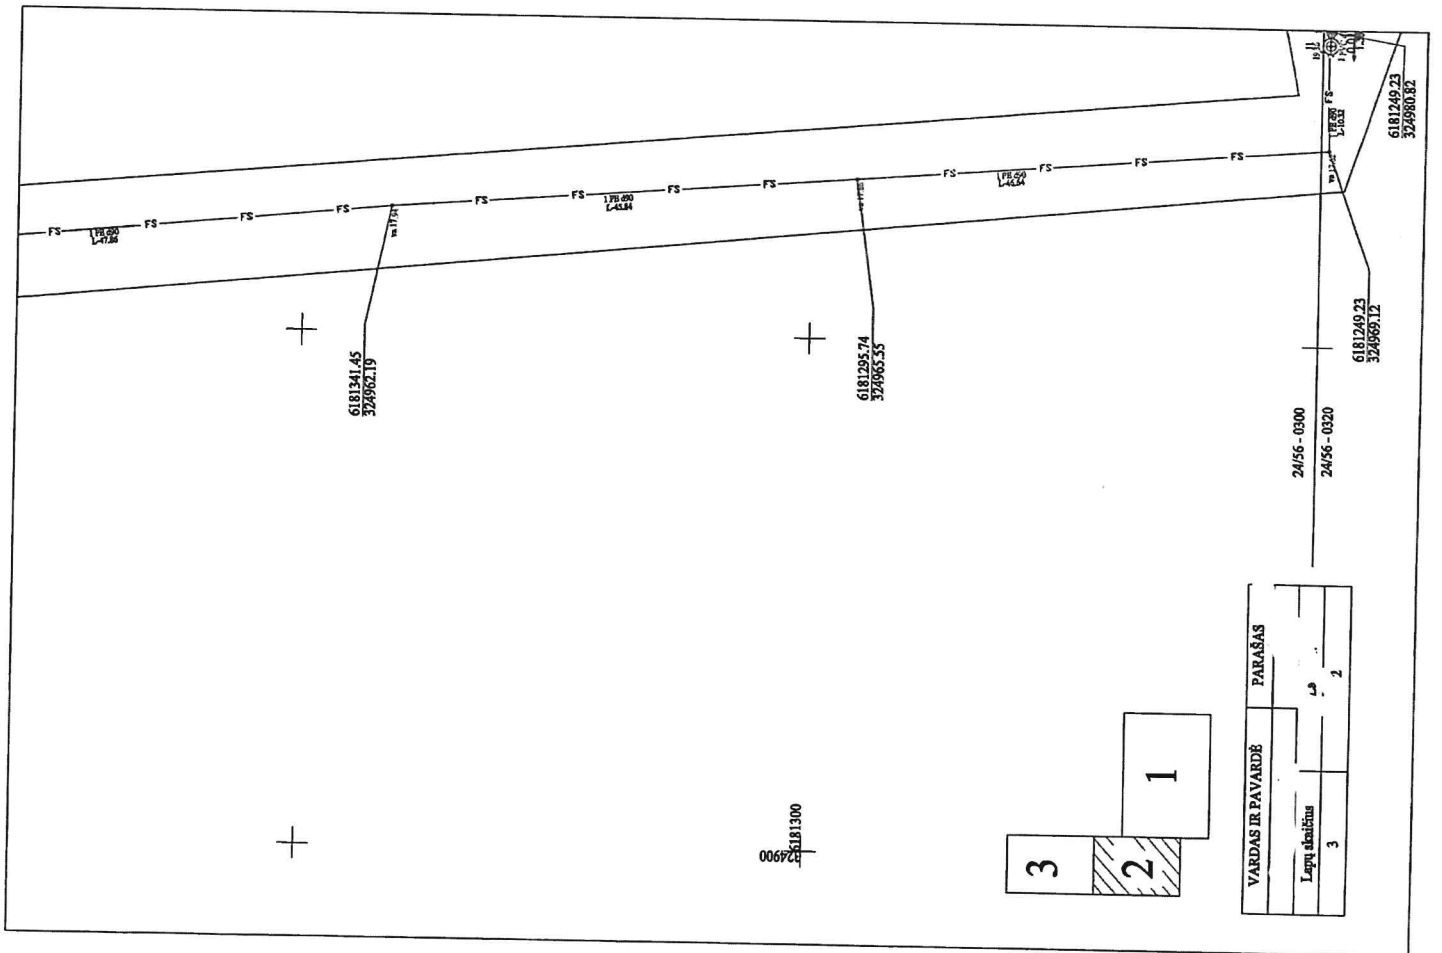


Buitinės nuotekos:
PE d90- 197.60m;
PVC d160- 258.21m.

Plano tipas:	(Būvės nuotrauka)	Suderinimo Nr.:	THIIS1-20221118-086010
Objekto adresas:	Klaipėdos r.sav., Martynai, Skirvytės g.		
Aukštųjų sistema	Koordinatinių sistema	Pagrindinis objektų tūslumas, m	
LAS07	LKS-94	Horizontalus:	0.10
		Vertikalus:	0.10
			
Kv. pars. Nr.	Vardas, pavardė	Parašas	Data
			2022-11-18
		Mastelis	Lapo Nr.
			Lapų sk.
		1:500	1




VARDAS IR PAVARDE		PARAŠAS	
Lapų skaičius		2	
3		2	

2456 - 0280

2456 - 0300

0069253181450

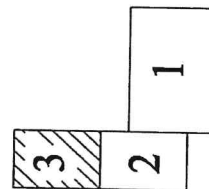

6181389.09
324957.64

VARDAS IR PAVARDĖ		PARAŠAS	
Lapų skaičius		Lapų nr.	
3		3	

