


Žemės sklypo išdėstymo schema



ŽEMĖS SKLYPO PLANAS M 1:1000

Žemės sklypo plotas 18444 m²

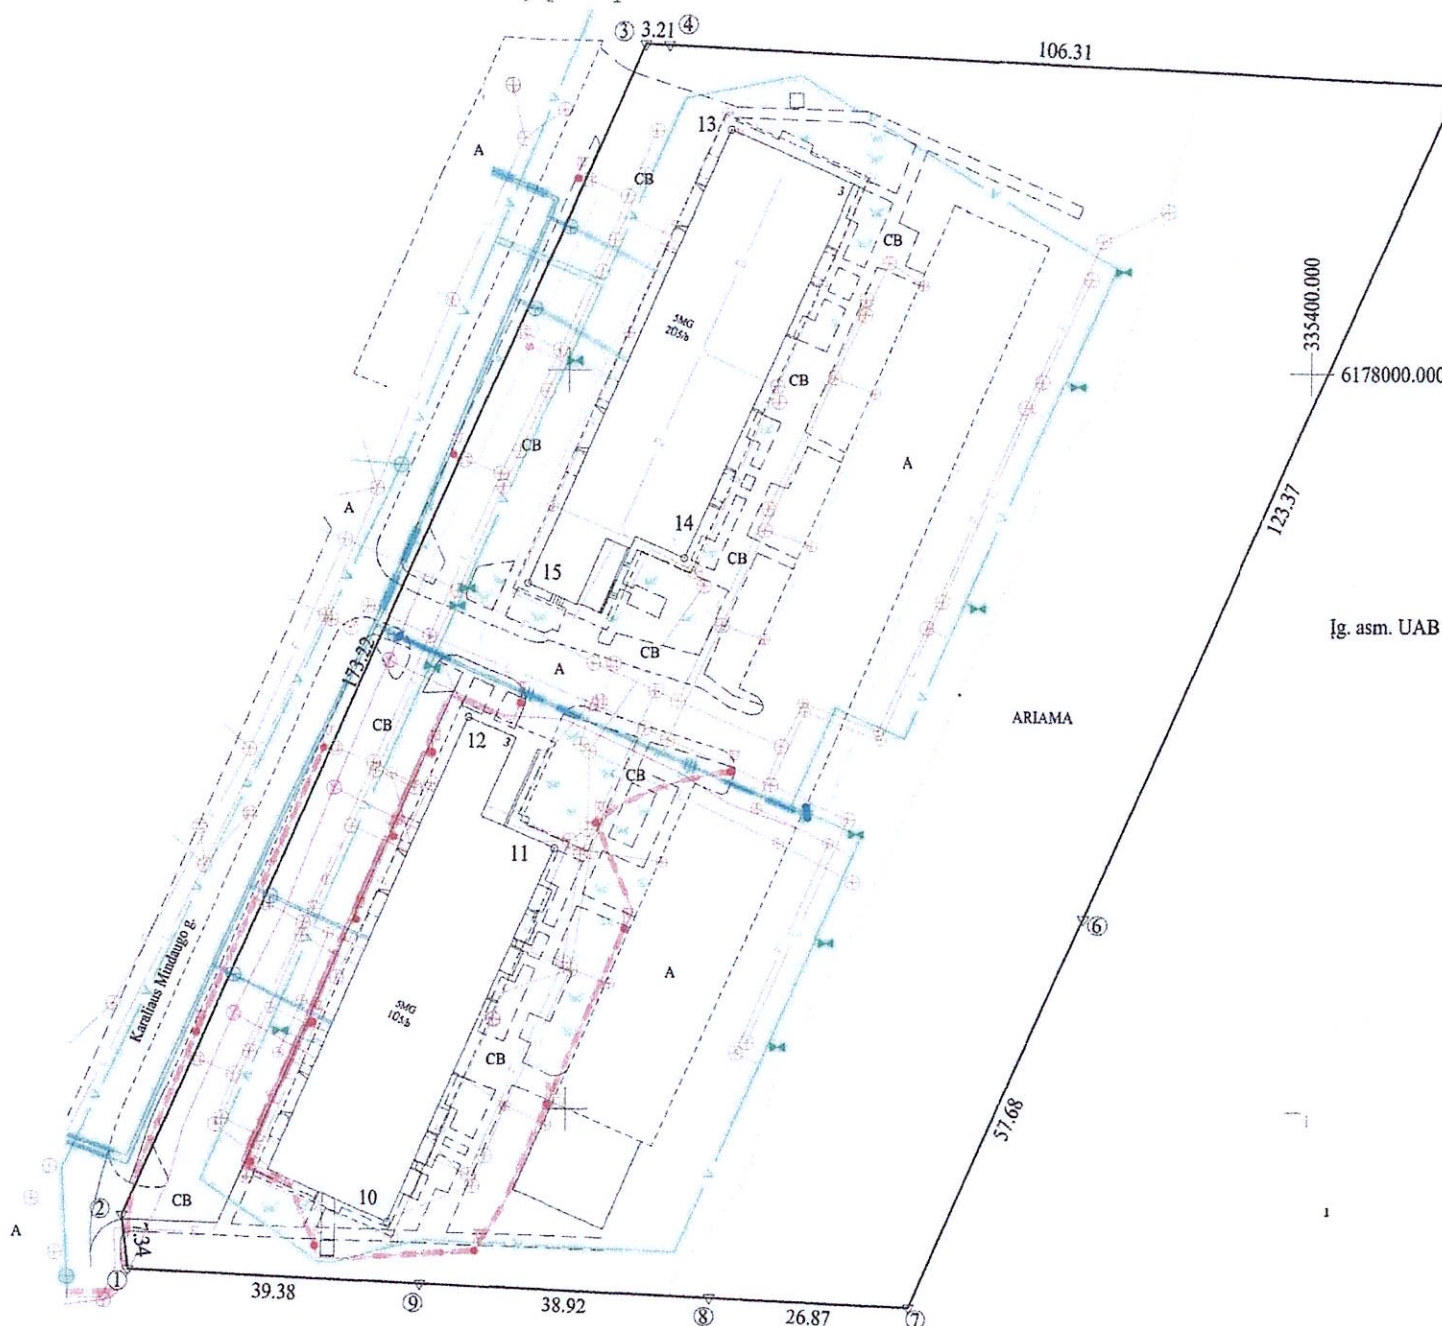

Kadastro:	vieta:	Gargždų m.	blokas	sklypas
Žemės sklypo kadastro Nr.:	5	5	2	0 0 0 1 1 0 2 7 0

Savivaldybė	Gargždų m.
Seniūnija	
Gyvenamoji vietovė	Gargždai
Galvė, namo Nr.	Karaliaus Mindaugo g. 3

Gretimybė	Gretimo žemės sklypo kadastro Nr.	Pastabos
1-2	5520/0011:0236	Geodeziškai matuotas
2-3	5520/0011:0272	Geodeziškai matuotas
3-4	5520/0011:0259	Geodeziškai matuotas
4-5	5520/0011:0261	Geodeziškai matuotas
5-6	5520/0011:0274	Geodeziškai matuotas
6-8	5520/0011:0273	Geodeziškai matuotas
8-9	5520/0011:0269	Geodeziškai matuotas
9-1	5520/0011:0271	Geodeziškai matuotas

Su pagal 2020 m. 03 mėn. 16 d. atliktą žemės sklypo ribų paženklinimą-parodymą parengtame žemės sklypo plane išbraižytomis ribomis ir apskaičiuotu žemės sklypo plotu sutinku

Ilg. asm. UAB "ALDASTA" Direktorius

(Žemės sklypo savininko (esamojo arba būsimąjo) vardas, pavardė)

(parašas)

(data)

2025-04-25

(Žemės sklypo savininko (esamojo arba būsimąjo) vardas, pavardė)

(parašas)

(data)

2025 04 25

(Žemės sklypo savininko (esamojo arba būsimąjo) vardas, pavardė)

(Žemės sklypo savininko (esamojo arba būsimąjo) vardas, pavardė)

(parašas)

025 04 21

2025 04 21

GEODEZIJA LT	
MP "Geodezija LT", Šilutės pl. 103-204, Klaipėda, tel. 861616717 vardas@geodezija.lt tel. +37061616717	
Pareigos	Vardas, pavardė
Vykdytojas	Data
A.V.	2025 04 18
Matavimo kvalifikacijos pažymėjimo Nr.:	

Žemės sklypo plotas 18444 m²

Žemės sklypo kadastro numeris:	kodas				blokas				sklypas			
	5	5	2	0	0	0	1	1	0	2	7	0

KOORDINAČIŲ ŽINIARAŠTIS

[illegible]