


## Gretimybų schema

Žymėjimas:

- Sklypų ribos
- Projektuojamas sklypas

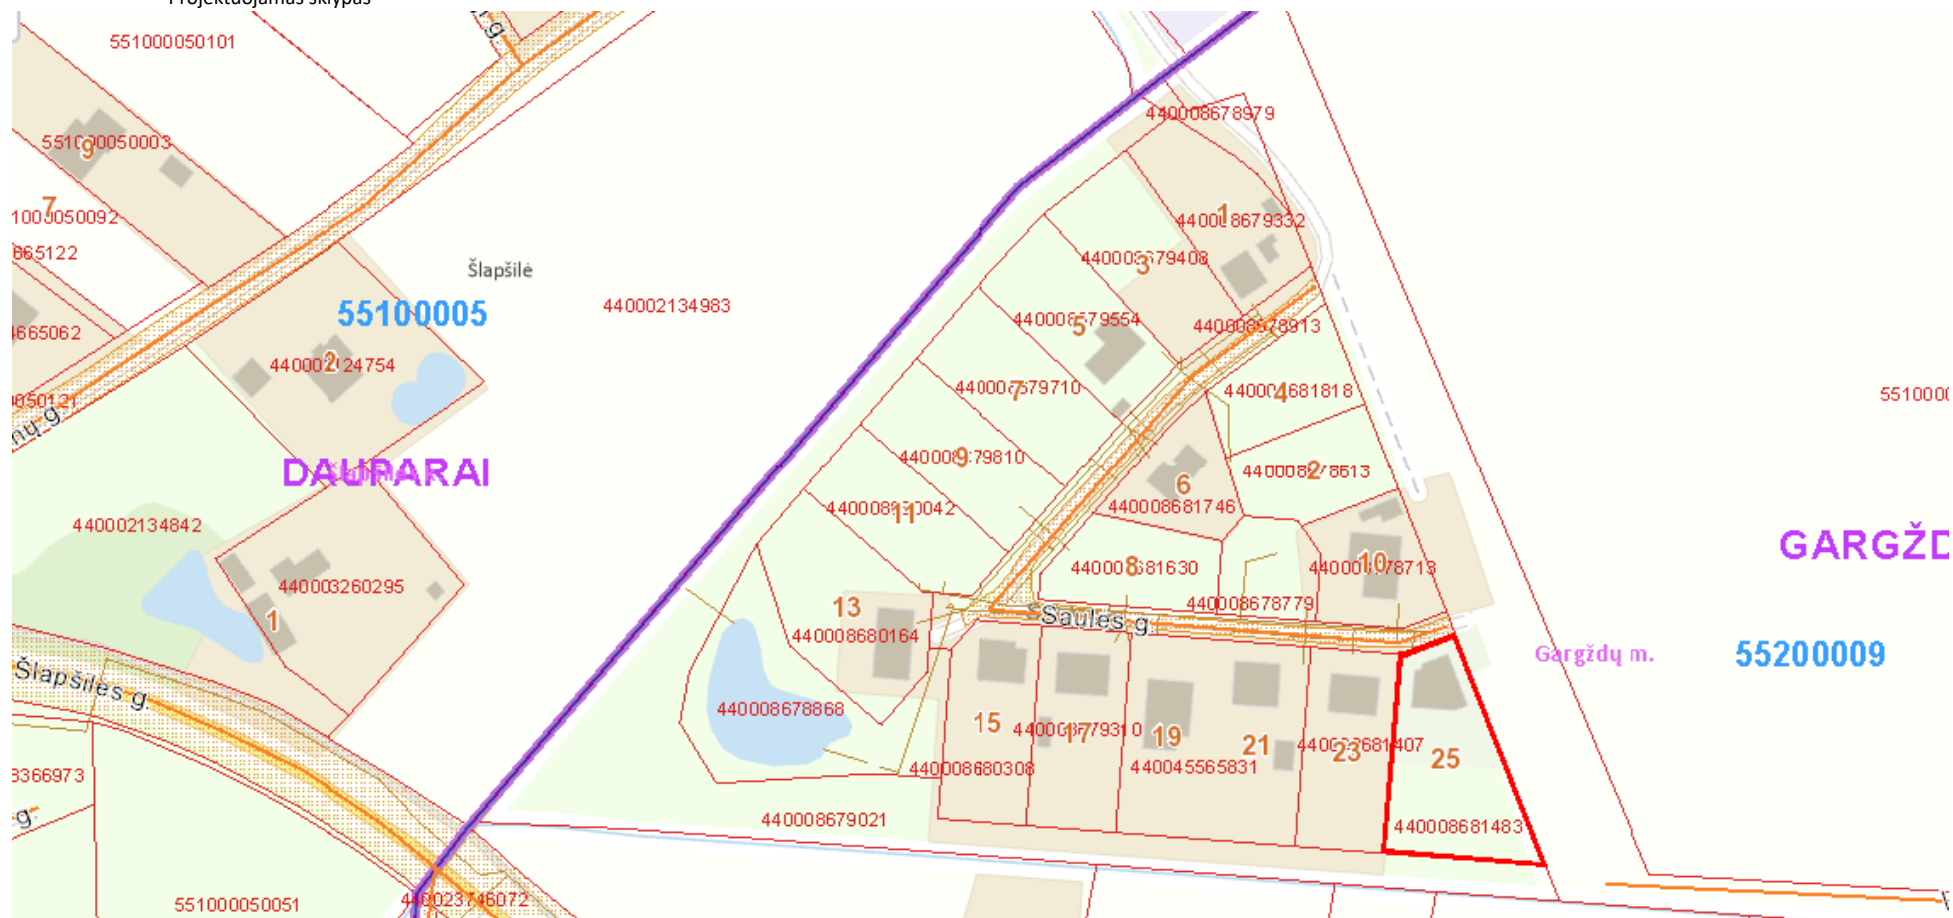

|   |  |            |       |      |       |             |   |   |   |
|---|--|------------|-------|------|-------|-------------|---|---|---|
| <p><b>P R O G R E S Y V Ū S P R O J E K T A I</b><br/>                 J.Zauerveino 3-1, LT- 92122, Klaipėda Tel.(0-46)216071, info@pprojektai.lt</p> | <p>KLAIPĖDOS RAJONO SAVIVALDYBĖS TARYBOS SPRENDIMU NR. T11-49 „DĖL ŽEMĖS SKLYPŲ (KAD. NR. 5510/0005:359, 5510/0005:360) ESANČIŲ ŠLAPŠILĖS KAIME, DAUPARŲ-KVIETINIŲ SENIŪNIJOJE, DETALIOJO PLANO“ PATVIRTINTO DETALIOJO PLANO SPRENDINIŲ KOREGAVIMAS SUPAPRASTINTA TVARKA PAGAL LR TERITORIJŲ PLANAVIMO ĮSTATYMO 28 STR. 9 D., ŽEMĖS SKLYPAS, KLAIPĖDOS R. SAV., GARGŽDŲ SEN., GARGŽDAI, SAULĖS G. 25 (KAD. NR. 5520/0009:341), KURIS DETALIAJAME PLANE PAŽYMĖTAS NR. 13</p>  |            |       |      |       |             |   |   |   |
| <p>Užsakovas: Fiziniai asmenys</p>  | <table style="width: 100%; border-collapse: collapse;"> <tr> <td style="text-align: center; border-bottom: 1px solid black;">Kompleksas</td> <td style="text-align: center; border-bottom: 1px solid black;">Lapas</td> <td style="text-align: center; border-bottom: 1px solid black;">Lapų</td> <td style="text-align: center; border-bottom: 1px solid black;">Laida</td> </tr> <tr> <td style="text-align: center;">DP-26.01.04</td> <td style="text-align: center;">1</td> <td style="text-align: center;">1</td> <td style="text-align: center;">0</td> </tr> </table> | Kompleksas | Lapas | Lapų | Laida | DP-26.01.04 | 1 | 1 | 0 |
| Kompleksas  | Lapas  | Lapų       | Laida |      |       |             |   |   |   |
| DP-26.01.04   | 1  | 1          | 0     |      |       |             |   |   |   |