


ŽEMĖS SKLYPO(Ų) FORMAVIMO IR PERTVARKYMO PROJEKTAS M 1:1000
SPRENDINIŲ BRĖŽINYS
FORMUOJAMOS TERITORIJOS BENDRAS PLOTAS 1.1600

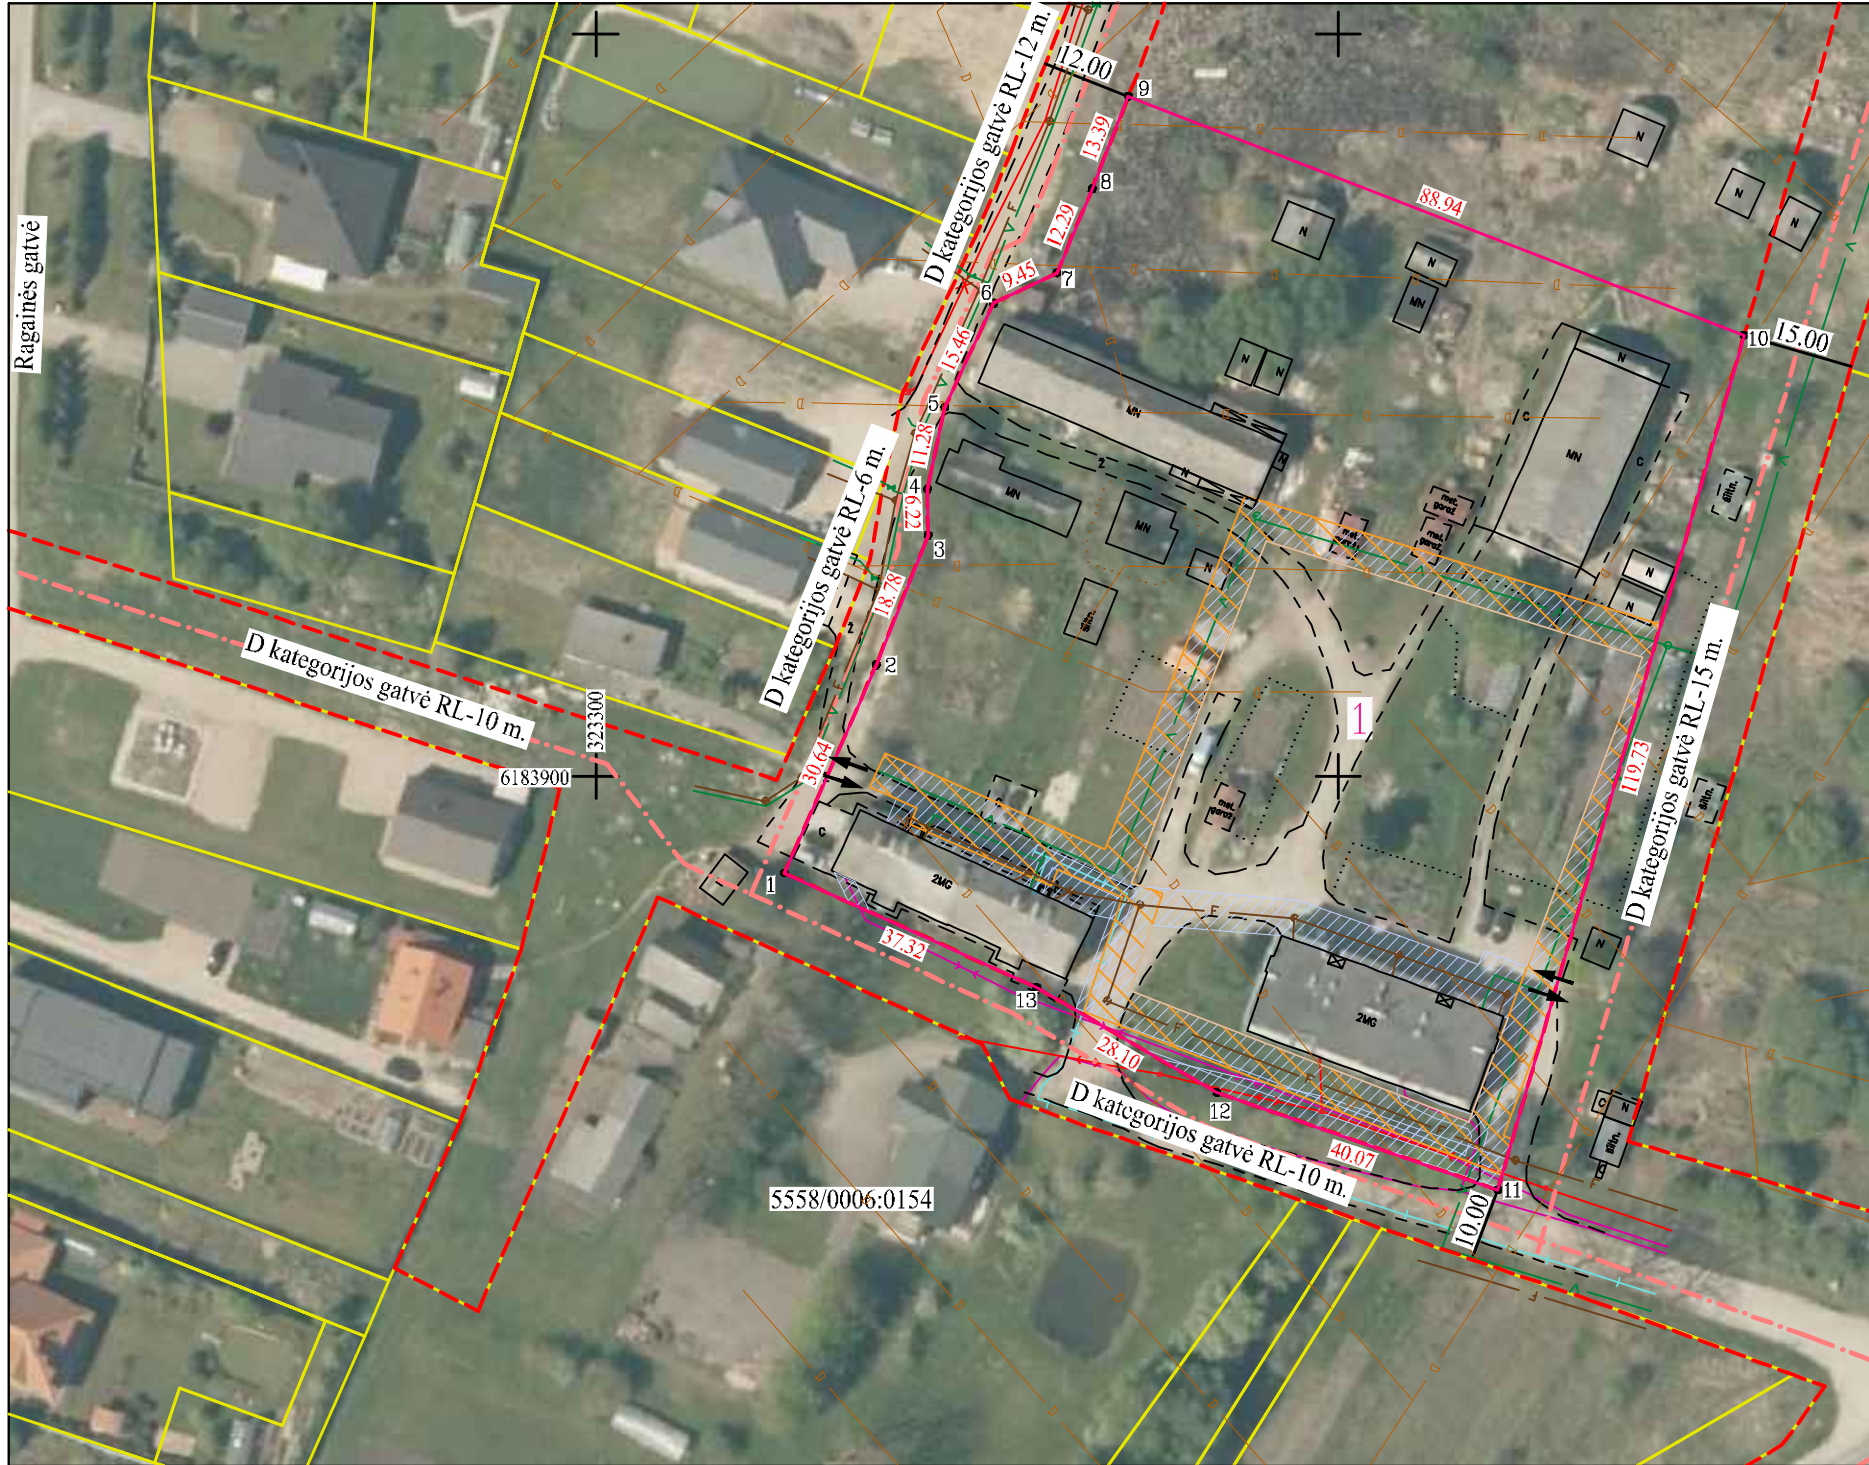

Gatvė, Namo Nr.	Jurgaičių g. 9,9A
Kaimas (miestelis)	Mazūriškių k.
Seniūnija	Sendvario sen.
Miestas (rajonas)	Klaipėdos r.
Apskritis	Klaipėdos

Kadastro vietovė	Tauralaukio	
Žemės sklypo (sklypų)	Kadastro numeris	žemės sklypo Nr.
kadastro Nr.	bloko Nr.	
5 5 5 8	0 0 0 6	

Gretimybė	Linijos ilgis, m	Žemės sklypo kadastro Nr.	Pastabos
1-6	82.38		D kat. gatvė RL-6 (vienpusis eismas)
6-9	35.13		D kat. gatvė RL-12
9-10	88.94		Valstybinė žemė
10-11	119.73		D kat. gatvė RL-15
11-1	105.49		D kat. gatvė RL-10

Žemės sklypo (sklypų) pagrindinė žemės naudojimo paskirtis, būdas

žemės sklypo Nr.	plotas	pagrindinė žemės naudojimo paskirtis	būdas
1	1.1600	Kitos paskirties žemė	Daugiabučių gyvenamųjų pastatų ir bendrabučių teritorijos

Žemės sklypui taikomi servitutai

sklypo Nr.	Kodas	Servitutų aprašymas	Plotas ha
1	222	Servitutas - tiesti, teisė aptarnauti, naudoti požemines, antžemines komunikacijas (arnaujantis daiktas AB "Klaipėdos vanduo")	0.1370

SUTARTINIAI ŽENKLAI

Sutartinio ženklo žymėjimas	Sutartinio ženklo aprašymas
A	Esamų žemės sklypų ribos, numeriai
I	Suformuotų žemės sklypų ribos, numeriai
[Hatched Box]	Specialiosios žemės naudojimo sąlygos
[Double Arrow]	Ivažiavimas - išvažiavimas, eismo kryptys
[Dashed Line]	Gatvės ašinė linija
[Red Dashed Line]	Gatvės raudonosios linijos
[Pink Arrow]	Ryšių linijos
[Red Arrow]	Elektros linijos
[Brown Line]	Fekalinės kanalizacijos linijos
[Green Line]	Vandentiekio linijos
[Orange Line]	Drenažo linijos
[Hatched Box]	Servitutai

Žemės sklypo savininko / naudotojo vardas, pavardė ar pavadinimas	Formuojamo žemės sklypo (sklypų) naudmenų eksplikacija (ha)												
	žemės sklypo Nr.	bendras plotas	žemės ūkio naudmenos				miškas	krūmai	Keliai	užstatyta teritorija	vandenys	kitas žemė	žemės nusausinta
Pastatų savininkai	1	1.1600	-	-	-	-	-	-	-	-	-	-	-

Formuojamam žemės sklypui (sklypams) taikomos specialiosios žemės naudojimo sąlygos,

žemės sklypo Nr.	kodas	aprašymas	plotas, ha
1	101	Elektroninių ryšių infrastruktūros apsaugos zonos (III skyrius, vienuoliktasis skirsnis)	0.0165
1	106	Elektros tinklų apsaugos zonos (III skyrius, ketvirtasis skirsnis)	0.0210
1	109	Skirstomųjų dujotiekių apsaugos zonos (III skyrius, šeštasis skirsnis)	0.0073
1	121	Melioruotos žemės ir melioracijos statinių apsaugos zonos (VI skyrius, antrasis skirsnis)	1.1600
1	149	Vandens tiekimo ir nuotekų, paviršinių nuotekų tvarkymo infrastruktūros apsaugos zonos (III skyrius, dešimtas skirsnis)	0.1717

Lietuvos respublikos teritorijos M1:10000 skaitmeninis rastinis ortofotografinis žemėlapis ORT10LT
© Nacionalinė žemės tarnyba prie AM, 2023

Žemės sklypų formavimo ir pertvarkymo projektą parengęs asmuo

pareigos	vardas ir pavardė	Kvalifikacijos pažymėjimo data ir numeris	parašas	data
Projekto autorė	Palmira Galinskienė	2004-11-26 Nr. FP-39		