


Teritorijos (jos dalies) Nr.	Sklypo (jo dalies) Nr.	Sklypo (jo dalies) plotas m²	Teritorijos naudojimo reglamentas											Papildomi reglamentai				SKLYPO (JO DALIES) Nr.	SKLYPO (JO DALIES), KAMPŲ PAŽYMĖ- JIMAS PLANE	SKLYPO (JO DALIES) KAMPŲ KOORDINATĖS	
			teritorijos naudojimo tipas	pagrindinė žemės naudojimo paskirtis	žemės sklypo naudojimo būdas (būdai)	leidžiamasis pastatų aukštis		leidžiamasis užstatymo tankis, %	leidžiamasis užstatymo intensyvumas ar užstatymo tūrio tankis	užstatymo tipas	galimi žemės sklypų dydžiai		priklausomų jų želdynų ir želdinių teritorijų dalys, %	pastatų aukštų skaičius	statinių paskirtys	kiti reglamentai					
						nuo žemės paviršiaus, m	altitudė, m				mažiausi, m²	didžiausi, m²				servitutų zonos	specialiosios žemės naudojimo sąlygos				
1	2	3	4	5	6	7	8	9	10	11	12	13	14	15	16	17	18	1	2	3	4
-	1	1412	Vienbučių ir dvibučių gyvenamųjų pastatų teritorija (GV)	Kitos paskirties žemė (KT)	Vienbučių ir dvibučių gyvenamųjų pastatų teritorijos (G1)	8,5	-	26	0,4	Kitas (2 vieno/dviejų butų gyvenamieji namai)	-	-	25	1-2	1.1. Vienbučių 1.2. Dvibučių 9.1. Pagalbinio ūkio	viešpataujantis daiktas sklype kad. Nr. 5544/0004:0166, servituto kodas: 115, 108, 107, 106	Melioruotos žemės ir melioracijos statinių apsaugos zonos (VI skyrius, antrasis skirsnis) - 0.1412 ha; Elektros tinklų apsaugos zonos (III skyrius, ketvirtasis skirsnis) - 0.0001 ha.	1	1	6175283.10	335248.19
																			2	6175266.87	335280.20
																			3	6175233.00	335264.21
																			4	6175250.87	335228.95

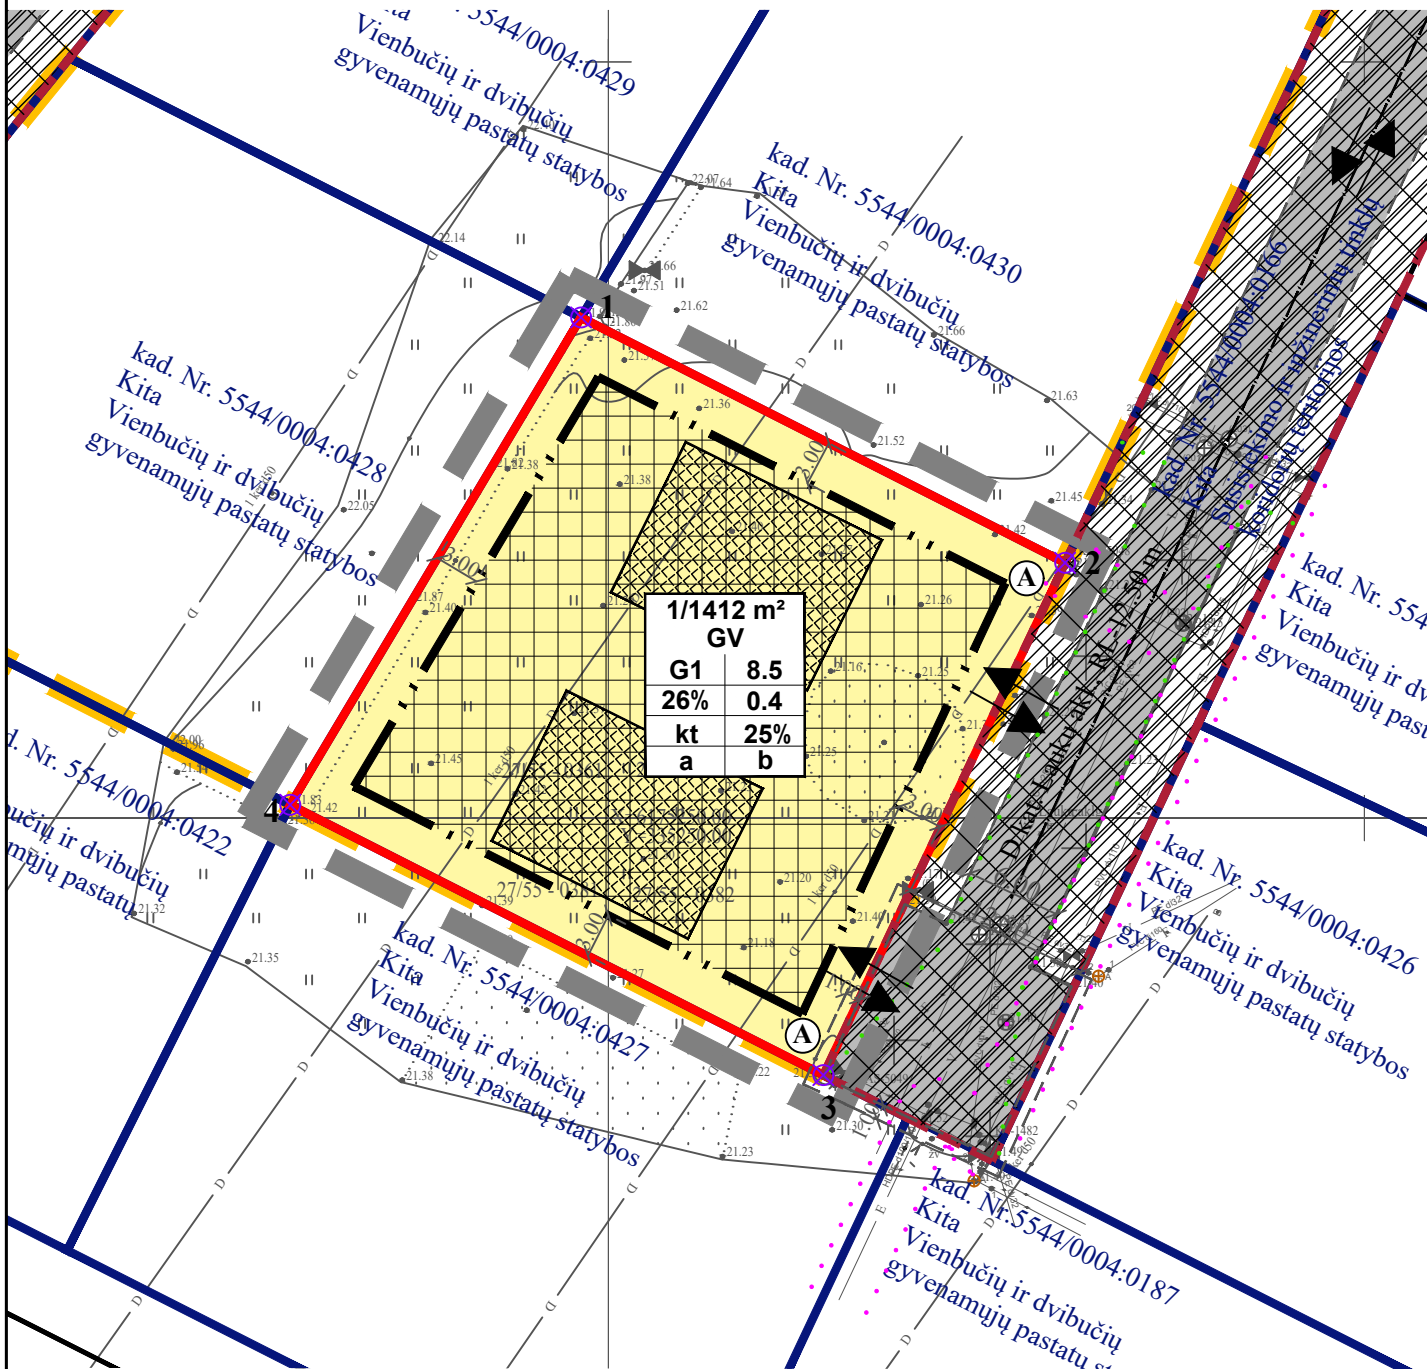


Kulu k.

NAGRINĒJAMA TERITORIJA

PLANUOJAMA TERITORIJA


191

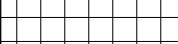G1	KITOS PASKIRTIES ŽEMĖ, VIENBUČIŲ IR DVIBUČIŲ GYVENAMŲJŲ PASTATŲ TERITORIJOS
	NAGRINĖJAMOS TERITORIJOS RIBA
	PLANUOJAMOS TERITORIJOS RIBA
	ESAMO SKLYPO RIBOS
	STATYBOS RIBA
	STATYBOS ZONA
	SUSISIEKIMO IR INŽINERINIŲ KOMUNIKACIJŲ KORIDORIUS
	SERVITUTAS
	ĮVAŽIAVIMAS-IŠVAŽIAVIMAS, EISMO KRYPTIS
	GATVĖS/KELIAI
	GATVIŲ RAUDONOSIOS LINIJOS
	VANDENS TIEKIMO IR NUOTEKŲ, PAVIRŠINIŲ NUOTEKŲ TVARKYMO INFRASTRUKTŪROS APSAUGOS ZONOS RIBA
	ELEKTROS TINKLŲ APSAUGOS ZONOS RIBA
	KAIMYNINIAI ŽEMĖS SKLYPAI
	KITI ŽEMĖS SKLYPAI
	ŽEMĖS SKLŲPŲ RIBŲ POSŪKIO KAMPAI (TAŠKAI) IR JŲ NUMERACIJA
	PRELIMINARI STATINIŲ VIETA (sprendžiama PP rengimo metu)
	NUMATOMA ATLIEKŲ SURINKIMO AIKŠTELĖS VIETA (sprendžiama PP rengimo metu)

The map shows the settlement area of the village of Dvile. It includes a river on the left, a road, and various land parcels. The planned settlement area (planuojama teritorija) is highlighted in yellow, and the settlement area (nagrinėjama teritorija) is highlighted in blue. The map also shows the boundaries of the village and the surrounding areas.

n/m		n - SKLYPO NUMERIS/m - SKLYPO PLOTAS, m ² ;	T - VIENBUČIŲ IR DVIBUČIŲ GYVENAMŲJŲ PASTATŲ TERITORIJA (GV);
T		T - TERITORIJOS NAUDOJIMOSI TIPAS;	1 - VIENBUČIŲ IR DVIBUČIŲ GYVENAMŲJŲ PASTATŲ TERITORIJOS (G1);
1	2	1 - ŽEMĖS NAUDOJIMO BŪDAS (BŪDAI);	2 - LEISTINAS PASTATŲ AUKŠTIS METRAIS, SKAIČIUOJAMAS STATINIO
3	4	2 - LEISTINAS PASTATŲ AUKŠTIS (METRAIS);	STATYBOS ZONOJE, METRAIS NUO ŽEMĖS SKLYPO PAVIRŠIAUS
5	6	3 - LEISTINAS ŽEMĖS SKLYPO UŽSTATYMO TANKIS;	VIDUTINĖS ALTITUDĖS IKI PASTATO STOGO AR STATINIO
a	b	4 - LEISTINAS SKLYPO UŽSTATYMO INTENSYVUMAS;	KONSTRUKCIJOS AUKSČIAUSIO TAŠKO;
		5 - UŽSTATYMO TIPAS;	3 - LEISTINAS ŽEMĖS SKLYPO UŽSTATYMO TANKIS;
		6 - PRIKLAUSOMŲJŲ ŽELDYNŲ IR ŽELDINIŲ TERITORIJŲ	4 - LEISTINAS ŽEMĖS SKLYPO UŽSTATYMO INTENSYVUMAS;
		DALYS, %;	5 - KITAS UŽSTATYMAS (kt).
		a, b - PAPILDOMI TERITORIJOS NAUDOJIMO	6 - PRIKLAUSOMŲJŲ ŽELDYNŲ IR ŽELDINIŲ TERITORIJŲ DALYS, %;
		REGLAMENTAI.	a, b - NENUSTATOMA.

PLANAVIMO INICIATORIUS:
Su detaliojo plano sprendiniais sutinku.....

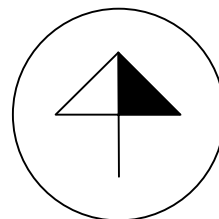

Atestato Nr.	Detaliojo plano rengėjas: UAB "Project 28" H. Manto g. 7, Klaipėda tel. +370 686 69258 e-mail info@project28.lt				Objektas: ŽEMĖS SKLYPO (KAD. NR. 5544/0004:431) KULIŲ K., DOVILŲ SEN., KLAIPĖDOS R. SAV. DETALUSIS PLANAS, NUMATANTIS KOREGUOTI DETALIOJO PLANO, REG. NR. T00064675, SPRENDINIUS			
					Brėžinys: PAGRINDINIAI SPRENDINIAI	Mastelis	Laida	
		Direktorė	S. Kazlauskienė				1:500	0
	TPV 0008	PV	S. Kazlauskienė					
		Projektuotoja	G. Kazlauskė					
	Planavimo organizatorius: Klaipėdos rajono savivaldybės administracijos direktorius				Žymuo: K-VT-55-26-33	Lapas	Lapų	
						1	1	