

MB Inžineriniai infrastruktūros projektai,
į/k 306302948
Naujoji uosto g.19,
LT-92121, Klaipėda
andrius.projektai@gmail.com
Tel: +370 61677008

Statinio pavadinimas	KELIŲ (GATVIŲ), SUSISIEKIMO KOMUNIKACIJŲ STATINIO PASKIRTIES GRUPĖS, NUOTEKŲ ŠALINIMO TINKLŲ PASKIRTIES STATINIŲ (INŽINERINIŲ TINKLŲ GRUPĖS), KITOS PASKIRTIES STATINIŲ (KITŲ INŽINERINIŲ STATINIŲ GRUPĖS) ADRESU KLAIPĖDOS R. SAV., DAUPARŲ-KVIETINIŲ SEN., ŠLAPŠILĖS K., KŪDROS G IR ŽEMĖS SKLYPE, KURIO UNIKALUS NR. 5510-0005-0079., STATYBOS PROJEKTAS
Statinio projekto Nr.	IIP-2026/01-12-TDP-PP
Užsakovas	MB Namusta, į/k 306063804
Statinio kategorija	NEYPATINGAS STATINYS
Projekto etapas	TECHNINIS DARBO PROJEKTAS
Projekto dalis	PROJEKTINIAI PASIŪLYMAI
Bylos žymuo	PP-01
Bylos laida	0
Išleidimo data	2026 06
Statinio projekto vadovas	ANDRIUS MALINAUSKAS, Atestato Nr. 29462
Statinio projekto dalies vadovas	ANDRIUS MALINAUSKAS, Atestato Nr. 21769
Statinio projekto dalies vadovas	ANDRIUS MALINAUSKAS, Atestato Nr. 29463

KLAIPĖDA, 2026 m.

MB Inžineriniai infrastruktūros projektai, į/k 306302948 Naujoji uosto g.19, LT-92121, Klaipėda andrius.projektai@gmail.com Tel: +370 61677008	BYLOS DOKUMENTŲ IR BRĖŽINIŲ SUDĖTIES ŽINIARAŠTIS
--	---

2. STATINIO PROJEKTO BYLOS DOKUMENTŲ IR BRĖŽINIŲ SUDĖTIES ŽINIARAŠTIS-TURINYS

TEKSTINIŲ DOKUMENTŲ ŽINIARAŠTIS

Dokumento žymuo	Lapų sk.	Laida	Dokumento pavadinimas	Pastabos	Lapo nr.
IIP-2026/01-12-TDP - PP-BD-AR	3	0	Aiškinamasis raštas		3-5

PRIDEDAMŲ DOKUMENTŲ ŽINIARAŠTIS

Dokumento žymuo	Lapų sk.	Laida	Dokumento pavadinimas	Pastabos	Lapo nr.
	1	0	Žemės sklypų formavimo projekto duomenys		6
	3		RC išrašai		7-9

BRĖŽINIŲ ŽINIARAŠTIS

Dokumento žymuo	Lapų sk.	Laida	Dokumento pavadinimas	Pastabos	Lapo nr.
IIP-2026/01-12-TDP - PP-BD-01	1	0	Projektuojamų inžinerinių statinių suvestinis planas, M 1:500		10
IIP-2026/01-12-TDP - PP-BD-02	1	0	Projektuojamos g. išilginis profilis Pk 0+00 iki Pk 5+25.19		11
IIP-2026/01-12-TDP - PP-BD-03	1	0	Projektuojamos g. dangos konstrukcijos detalė Pk 1+50		12
IIP-2026/01-12-TDP - PP-BD-04	1	1	Projektuojamų lietaus nuotekų šalinimo tinklų išilginis profilis Mh 1:500, Mv 1:100		13-17

1. BENDRA INFORMACIJA

Projektiniai pasiūlymai parengti vadovaujantis vadovaujantis žemės sklypų formavimo projekto sprendiniais, technine užduotimi.

2. UŽSAKOVAS (STATYTOJAS)


MB Namusta, į/k 306063804

3. PROJEKTUOTOJAS

MB Inžineriniai infrastruktūros projektai, į/k 306302948, Naujoji uosto g.19, LT-92121, Klaipėda, andrius.projektai@gmail.com, Tel: +370 61677008.

1. STATINIO AR JO DALIES STATYBOS VIETA

Projektuojamas statinys yra Klaipėdos rajono teritorijoje. Objekto (statinio) adresas: Klaipėdos r. sav., Dauparų-Kvietinių sen., Šlapšilės k. Kūdros g. ir žemės sklype, kurio unikalus Nr. 5510-0005-0079.

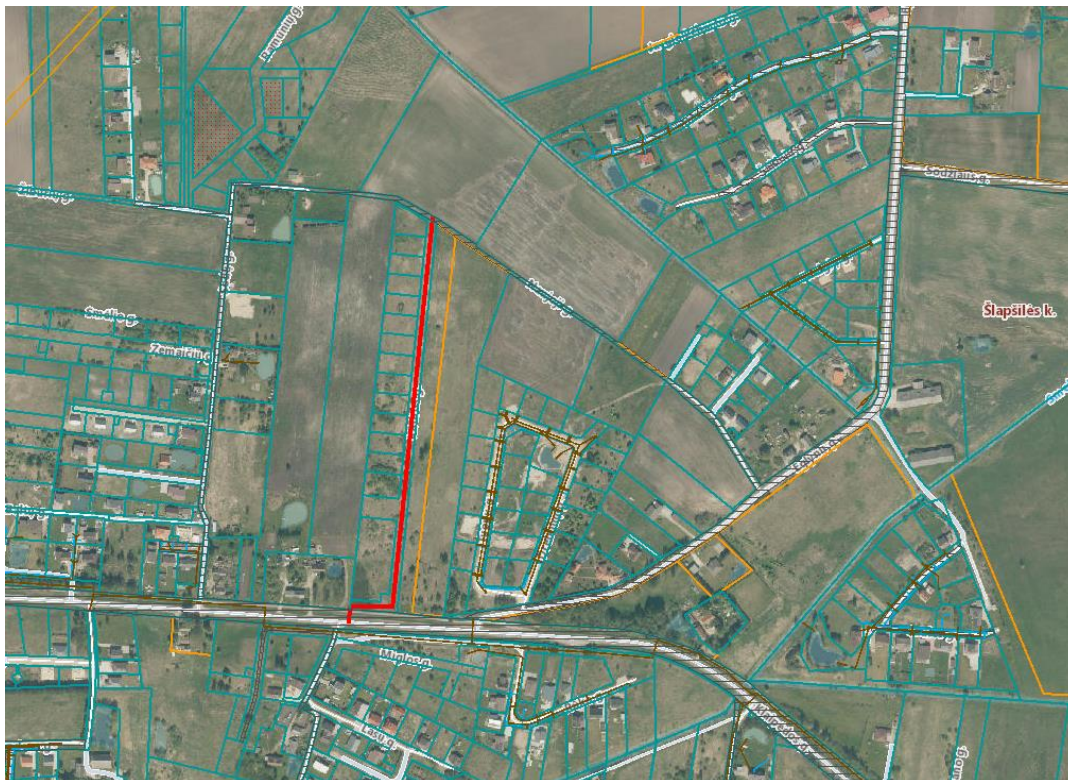

1.Pav. projektuojamos teritorijos dislokacijos vieta

2. STATINIO AR JO DALIES PAGRINDINĖ NAUDOJIMO PASKIRTIS

Inžinerinio statinio paskirtis – Susisiekimo komunikacijos

Pogrupis – Keliai (gatvės)

Gatvės kategorija – D

Statinio kategorija – Neypatingas statinys

3. ŽEMĖS SKLYPO TERITORIJOS NAUDOJIMO REGLAMENTO PARAMETRAI

Projektuojami sprendiniai atitinka teritorijų planavimo dokumentus, žemės sklypų formavimo projekto ir bendrojo plano sprendinius.

4. STATINIO TECHINIAI IR PASKIRTIES RODIKLIAI

Kelių plotis - 5.50 m.

Eismo juostų skaičius – 2.

Eismo juostų plotis – 2.75 m.

Kelių ilgis – 525.19m.

Pėsčiųjų takų plotis -1.50 m.

5. STATINIO STATYBOS RŪŠIS

Naujo statinio statyba

6. PROJEKTUOJAMŲ STATINIŲ SĄRAŠAS

6.1 SUSISIEKIMO SPRENDINIAI

Kūdros g. projektiniai sprendiniai parengti, vadovaujantis žemės sklypų formavimo projekto sprendiniais, technine užduotimi ir kt. dok. Planuojamas kelias leis tinkamai privažiuoti prie gyvenamosios paskirties žemės sklypų. Naujai statomas kelias numatomas 2 eismo juostų. Planuojamos gatvės kategorija - D. Projekte numatomas bendras pėsčiųjų ir dviračių eismas. Kelio išilginis profilis suprojektuotas, stengiantis prisitaikyti prie aplinkinės teritorijos reljefo. Projektuojant gatvės išilginį profilį buvo stengtasi išlaikyti algebrinį nuolydžių skirtumą mažesni arba lygų 0.5% vietose kur algebrinis nuolydžių skirtumas yra didesnis kaip 0.5% projektuojamos išgaubtos ir įgaubtos vertikalinės kreivės priklausomai nuo projekcinio greičio. Visus elementus žiūrėti išilginio profilio brėžiniuose. Išilginio profilio brėžiniuose parodytos projektinės altitudės reiškia betoninių trinkelų dangos / dangos sl. be rišiklių viršų ties važiuojamosios dalies ašimi.

Kelio (gatvės) statyba numatoma vykdyti keliais etapais:

I statybos etapas, įrengiama – Kelio pralaidos, apsauginis šalčiui atsparus sluoksnis, žvyro pagrindo sluoksnis, dangos sluoksnis be rišiklių.

II statybos etapas, įrengiama – bortai, pėsčiųjų dviračių tako konstrukciniai sluoksniai ir danga, betoninių trinkelų danga.

Kelias tiesiamas šalia esamų suformuotų sklypų išlaikant norminius atstumus iki šalia esančių inžinerinių tinklų. Naujai projektuojama dangos konstrukcija atitinka automobilių kelių standartizuotų dangos konstrukcijų projektavimo taisyklių KPT SDK 19 keliamus reikalavimus.

Techninio darbo projekto rengimo metu bus detalizuojami kelio ženklų įrengimo ir dangos ženklinimo bei teritorijos sutvarkymo klausimai. Projekte bus įvertinti normatyviniai atstumai, tinklų apsaugos zonos, dangų konstrukcijų charakteristikos. Projektuojant bus atsižvelgta į gretimų teritorijų apribojimus, privažiavimo kelius. Visi sprendiniai bus suderinti su suinteresuotomis organizacijomis.

6.2 INŽINERINIAI TINKLAI


MB Inžineriniai infrastruktūros projektai, į/k 306302948 Naujoji uosto g.19, LT-92121, Klaipėda andrius.projektai@gmail.com Tel: +370 61677008	AIŠKINAMASIS RAŠTAS
--	---------------------

Rengiant techninį darbo projektą, visi inžineriniai tinklai, kurie pateks į naujai statomo kelio zoną, bus apsaugoti arba rekonstruojami. Apsaugojimo arba rekonstrukcijos darbai, priklausys nuo šiuos tinklus eksploatuojančių organizacijų keliamų reikalavimų. Rengiant techninį darbo projektą, numatoma naujai įrengti vandentiekio, buitinių nuotekų surinkimo, uždaro tipo buitinių nuotekų valymo įrenginį, elektrotechnikos, lietaus nuotekų surinkimo, apšvietimo tinklus, rekonstruoti esamą melioracijos sistemą. Vandens nuvedimas nuo Kūdros g. numatomas į esamą melioracijos griovį.

6.3 NORMATYVINIAI STATYBOS TECHINIAI DOKUMENTAI

STR 1.04.04:2017	Statinio projektavimas, projekto ekspertizė
STR 1.06.01:2016	Statybos darbai. Statinio statybos priežiūra
STR 2.01.01(1):2005	Esminis statinio reikalavimas. Mechaninis atsparumas ir
STR 2.01.01(3):1999	Esminiai statinio reikalavimai. Higiena, sveikata, aplinkos
STR 2.01.01(4):2008	Esminis statinio reikalavimas. Naudojimo sauga
STR 2.01.01(5):2008	Esminis statinio reikalavimas. Apsauga nuo triukšmo
STR 2.01.07:2003	Pastatų vidaus ir išorės aplinkos apsauga nuo triukšmo
STR 2.03.01:2001	Statiniai ir teritorijos. Reikalavimai žmonių su negalia reikmėms
STR 2.06.04:2014	Gatvės ir vietinės reikšmės keliai. Bendrieji reikalavimai
KTR 1.01:2008	Automobilių keliai
KPT SDK 19	Automobilių kelių standartizuotų dangų konstrukcijų
R PDTP 12	Pėsčiųjų ir dviračių takų projektavimo rekomendacijos
MND	Hidrotechninių statinių projektavimo taisyklės
MND-25	Vamzdinės pralaidos. Montavimo brėžiniai
(LR ŽŪM 2009 03 17, Nr. 3D-171)	Vandens pralaidų konstrukcinių sprendinių taikymo melioracijos statinių statyboje taisyklės
MTR 1.05.01:2005	Melioracijos statinių projektavimas
MTR 1.12.01:2008	Melioracijos statinių techninės priežiūros taisyklės
MTR 2.02.01:2006	Melioracijos statiniai. Pagrindiniai reikalavimai
STR 2.06.04:2014	Gatvės ir vietinės reikšmės keliai. Bendrieji reikalavimai



0	2026 06	Statybos leidimui, konkursui ir statybai			
LAIDA	DATA	LAIDOS STATUSAS. KEITIMO PRIEŽASTIS (JEI TAIKOMA)			
Projektuotojas	Kvalifikaciją patvirtinančio dokumento Nr.	Pareigos	Vardas, Pavardė	Parašas	
MB Inžineriniai infrastruktūros projektai, į/k 306302948	29462	SPV	A.Malinauskas		
	29463	SPDV	A.Malinauskas		
	21769	SPDV	A.Malinauskas		

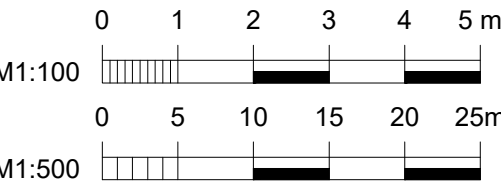


Esamas žemės paviršius
Projektuojama gatvės dangė

- Mv 1:100; Mh1:500


0	2026-06	Statybai			
LAIIDA	IŠLEIDIMO DATA	LAIIDOS STATUSAS, KEITIMO PRIEŽASTIS (JEI TAIKOMA)			
	MB Inžineriniai infrastruktūros projektai, i/k 306302948 Naujoji uosto g.19, LT-92121, Klaipėda andrius.projektai@gmail.com Tel: +370 61677008		STATINIO PROJEKTO PAVADINIMAS: KELIŲ GATVIŲ, SUSISIEKIMO KOMUNIKACIJŲ STATINIO PASKIRTIES GRUPES NIOTEPIŲ ŠALINIMO TINKLŲ PASKIRTIES STATINIŲ (INŽINERINIŲ TINKLŲ GRUPES) KITOS PASKIRTIES STATINIŲ (GATVIŲ INŽINERINIŲ STATINIŲ GRUPES) ADRESAI KLAIPEDOS R. SAV. DAUGIAPIRŲ KYVIETINIŲ SEN. ŠALPISLĖS K., 42093 G. IR ŽEMĖ SKLYPŲ, KURIO UNIKALIS NR. SI-016-009-06079, STATYBOS PROJEKTAS		
KVAL. PATV. DOK. NR.			STATINIO NUMERIS IR PAVADINIMAS: 01 - Susisieikimo komunikacijos, 02-Inžineriniai tinklai, 03 - kitiems paskirties inžinerinis statinys		
	PARĖGOS	VARDAS PAVARDĖ	PARAŠAS		
29462	PV	A.Malinauskas		DOKUMENTO PAVADINIMAS:	Laidos
21769	PDV	A.Malinauskas		Projektuojamos gatvės išilginis profilis	0
	Rengėja	E.Petrikaitė			
LT	STATYTOJAS IR (ARBA) UŽSAKOVAS:		DOKUMENTO ŽYMOJIS:		Lapas
	MB "Namusta", i/k 306063804		IIP-2026/01-12-PP - B.2		Lapų
					1

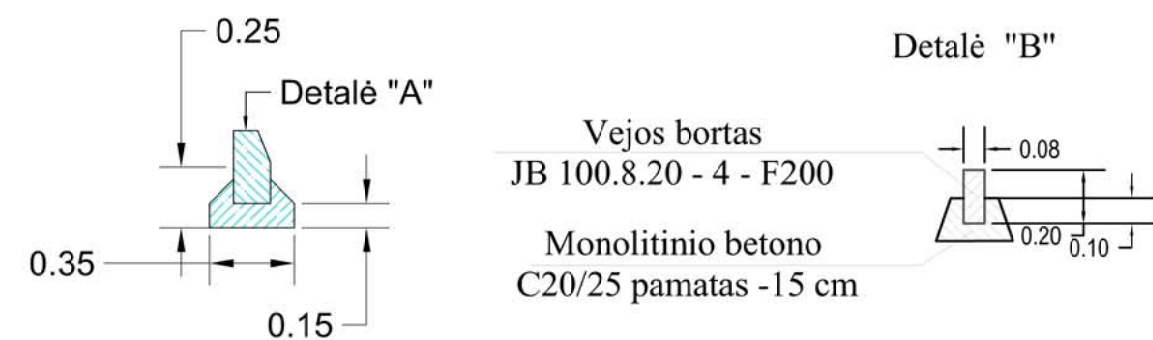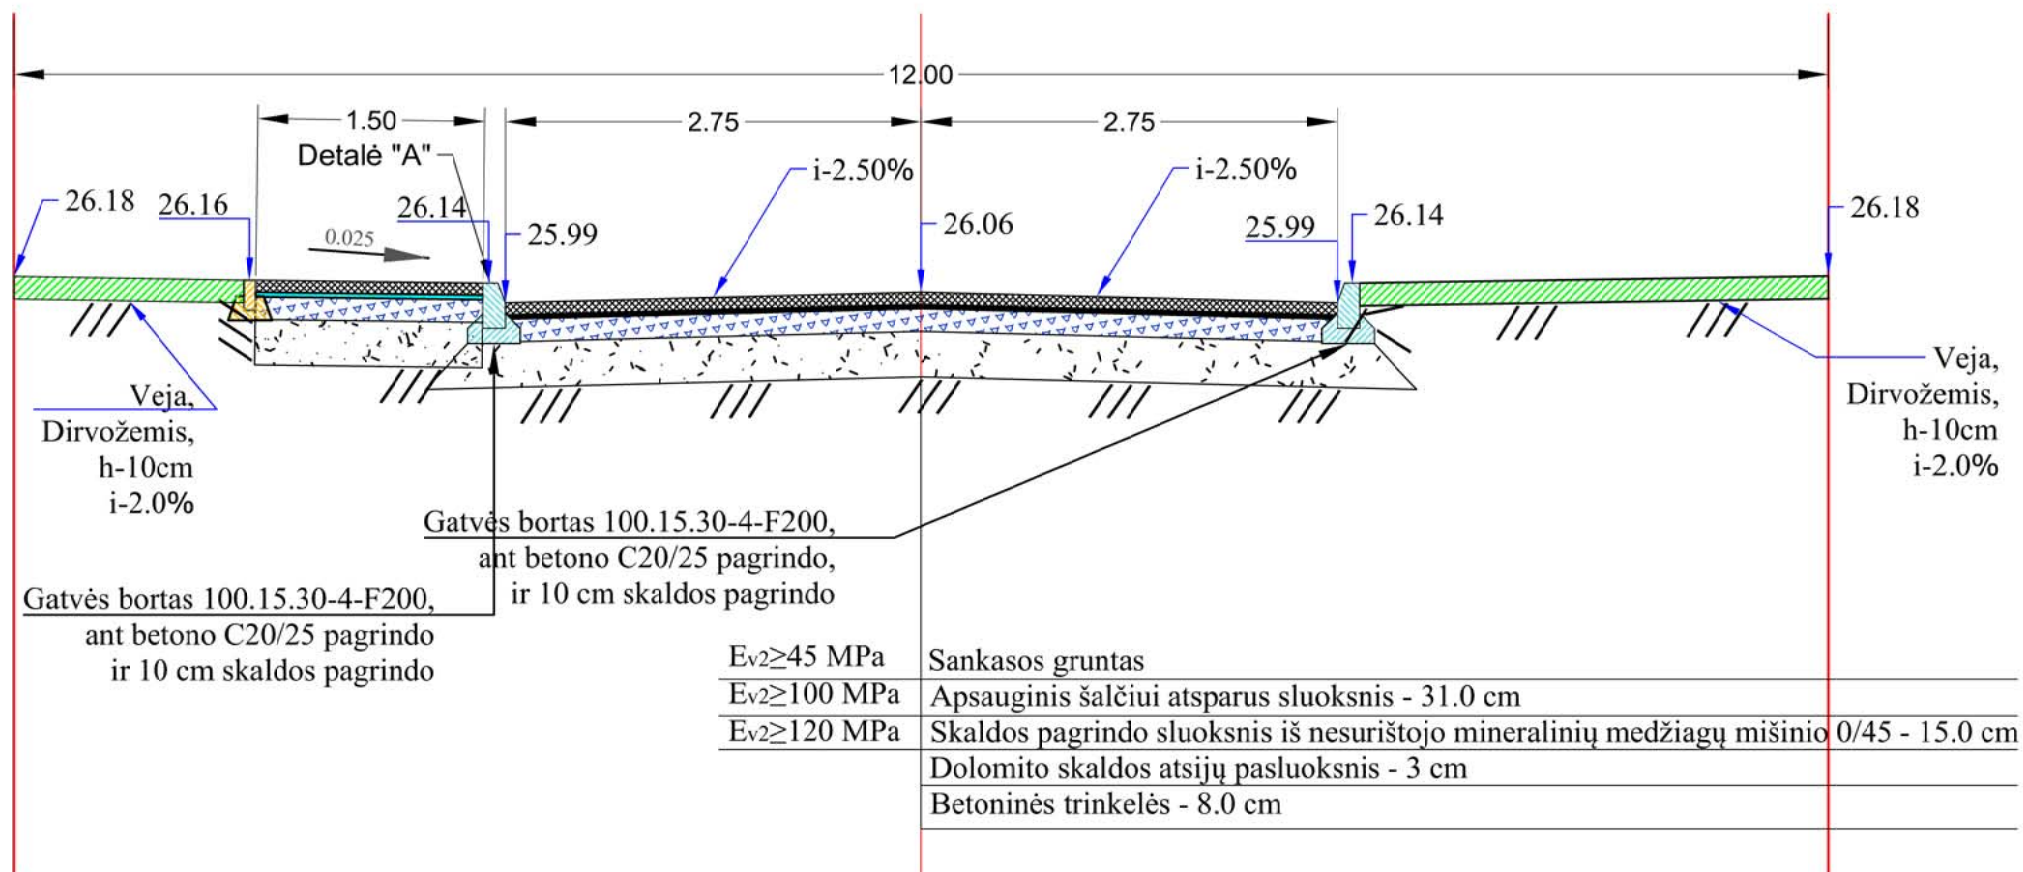

0	2026-06	Statybai			
LAIDA	IŠLEIDIMO DATA	LAIDOS STATUSAS. KEITIMO PRIEŽASTIS (JEI TAIKOMA)			
KVAL. PATV. DOK. NR.	MB Inžineriniai infrastruktūros projektai, į/k 306302948 Naujoji uosto g.19, LT-92121, Klaipėda <u>andrius.projektai@gmail.com</u> Tel: +370 61677008			STATINIO PROJEKTO PAVADINIMAS: KELIŲ (GATVIŲ), SUSISIEKIMO KOMUNIKACIJŲ STATINIO PASKIRTIES GRUPĖS, NUOTEKŲ ŠALINIMO TINKLŲ PASKIRTIES STATINIŲ (INŽINERINIŲ TINKLŲ GRUPĖS), KITOS PASKIRTIES STATINIŲ (KITŲ INŽINERINIŲ STATINIŲ GRUPĖS) ADRESU KLAIPĖDOS R. SAV., DAUPARŲ-KVIETINIŲ SEN., ŠLAPŠILĖS K., KŪDROS G IR ŽEMĖS SKLYPE, KURIO UNIKALUS NR. 5510-0005-0079., STATYBOS PROJEKTAS	
				STATINIO NUMERIS IR PAVADINIMAS: 01- Susisieikimo komunikacijos, 02-Inžineriniai tinklai, 03 - kitos paskirties inžinerinis statinys	
	PAREIGOS	VARDAS PAVARDĖ		PARAŠAS	
	29462	PV	A.Malinauskas		DOKUMENTO PAVADINIMAS: Projektuojamos gatvės skersinis profilis
21769	PDV	A.Malinauskas		Laida 0	
	Rengėja	E.Petrikaitė			
LT	STATYTOJAS IR (ARBA) UŽSAKOVAS: MB "Namusta", į/k 306063804			DOKUMENTO ŽYMUO: IIP-2026/01-12-PP - B.3	
				Lapas 1	Lapų 1

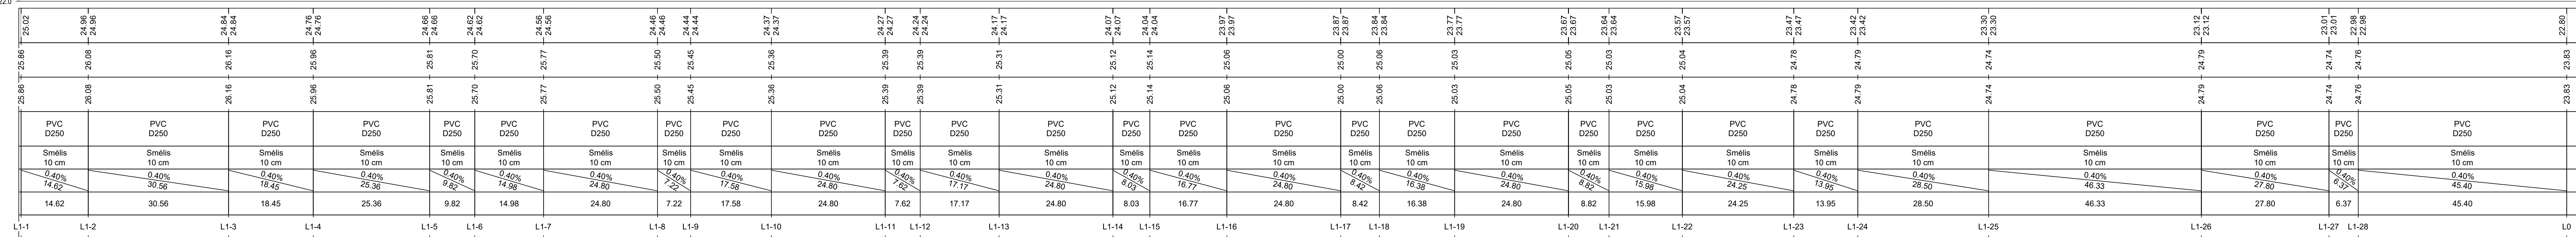


VAMZDŽIO/LATAKO DUGNO ALTITUDE	
PROJEKTUOJAMO ŽEMĖS PAVIRŠIAUS ALTITUDE	
ESAMA ŽEMĖS PAVIRŠIAUS ALTITUDE	
VAMZDŽIŲ ŽYMĖJIMAS	
PAGRINDAS	
NUOLYDIS %	ILGIS (m)
ATSTUMAI (m)	
ŠULINIŲ, TAŠKŲ, KAMPŲ IR POSŪKIŲ NUMERIAI	

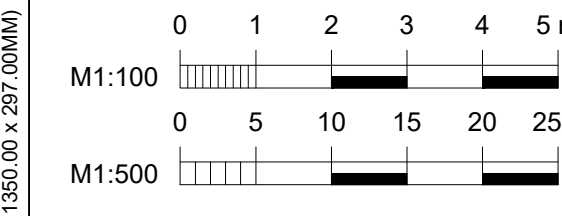


— Projektuojami savitainiai nuotekų šalinimo tinklai — Projektuojamas žemės paviršius — Esamas žemės paviršius	SUTARTINIAI ŽYMĖJIMAI		KVAL. PAIV. DOK. NR.	LT-92121, Klaipėda andrius.projektai@gmail.com Tel: +370 61677008		STATINIO NUMERIS IR PAVADINIMAS: 01- Susisiekiomo komunikacijos, 02-Inžineriniai tinklai, 03 - kitos paskirties inžinerinis statinys		
				PAREIGOS	VARDAS PARVARDĖ	PARAŠAS	DOKUMENTO PAVADINIMAS: Projektuojamų lietaus nuotekų šalinimo tinklų išilginis profilis MB 1:500, Mv 1:100	
	29462 PV A.Malinauskas 21769 PDV A.Malinauskas Rengėja E.Petrikaitė			STATYTOJAS/UŽSAKOVAS: MB "Namusta", įk 306063804		DOKUMENTO ŽYMŲ: IIP-2026/01-12-TDP-PP-BD-04		Lapas 1

(841.00 x 297.00MM)

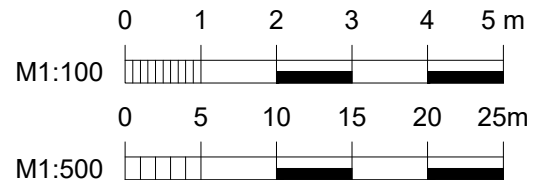


VAMZDŽIO/LATAKO DUGNO ALTITUDĖ	25.08	25.02
PROJEKTUOJAMO ŽEMĖS PAVIRŠIAUS ALTITUDĖ	25.85	25.86
ESAMA ŽEMĖS PAVIRŠIAUS ALTITUDĖ	25.85	25.86
VAMZDŽIŲ ŽYMĖJIMAS	PVC D160	
PAGRINDAS	Smėlis 10 cm	
NUOLYDIS %	ILGIS (m)	1.00% 6.01
ATSTUMAI (m)	6.01	
ŠULINIŲ, TAŠKŲ, KAMPŲ IR POSŪKIŲ NUMERIAI	L1/1	L1-1

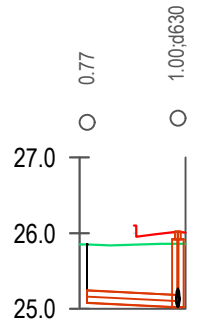


Mh 1:500
Mv 1:100

VAMZDŽIO/LATAKO DUGNO ALTITUDĖ	25.13	25.02
PROJEKTUOJAMO ŽEMĖS PAVIRŠIAUS ALTITUDĖ	25.76	25.86
ESAMA ŽEMĖS PAVIRŠIAUS ALTITUDĖ	25.76	25.86
VAMZDŽIŲ ŽYMĖJIMAS	PVC D200	
PAGRINDAS	Smėlis 10 cm	
NUOLYDIS %	ILGIS (m)	1.00% 5.55
ATSTUMAI (m)	5.55	
ŠULINIŲ, TAŠKŲ, KAMPŲ IR POSŪKIŲ NUMERIAI	L1/2Gr	L1-1

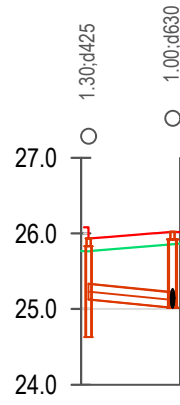


Mh 1:500
Mv 1:100

VAMZDŽIO/LATAKO DUGNO ALTITUDĖ	25.13	25.02
PROJEKTUOJAMO ŽEMĖS PAVIRŠIAUS ALTITUDĖ	25.76	25.86
ESAMA ŽEMĖS PAVIRŠIAUS ALTITUDĖ	25.76	25.86
VAMZDŽIŲ ŽYMĖJIMAS	PVC D200	
PAGRINDAS	Smėlis 10 cm	
NUOLYDIS %	ILGIS (m)	1.00% 5.55
ATSTUMAI (m)	5.55	
ŠULINIŲ, TAŠKŲ, KAMPŲ IR POSŪKIŲ NUMERIAI	L1/3Gr	L1-1

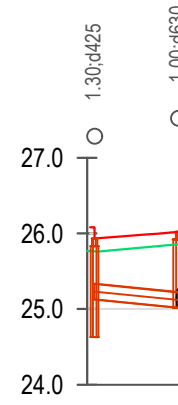


Mh 1:500
Mv 1:100

VAMZDŽIO/LATAKO DUGNO ALTITUDĖ	25.13	25.02
PROJEKTUOJAMO ŽEMĖS PAVIRŠIAUS ALTITUDĖ	25.76	25.86
ESAMA ŽEMĖS PAVIRŠIAUS ALTITUDĖ	25.76	25.86
VAMZDŽIŲ ŽYMĖJIMAS	PVC D200	
PAGRINDAS	Smėlis 10 cm	
NUOLYDIS %	ILGIS (m)	1.00% 5.55
ATSTUMAI (m)	5.55	
ŠULINIŲ, TAŠKŲ, KAMPŲ IR POSŪKIŲ NUMERIAI	L3/1Gr	L1-3

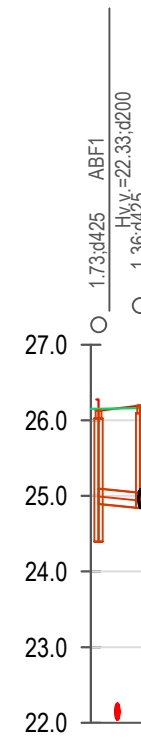


Mh 1:500
Mv 1:100

VAMZDŽIO/LATAKO DUGNO ALTITUDĖ	25.13	25.02
PROJEKTUOJAMO ŽEMĖS PAVIRŠIAUS ALTITUDĖ	25.76	25.86
ESAMA ŽEMĖS PAVIRŠIAUS ALTITUDĖ	25.76	25.86
VAMZDŽIŲ ŽYMĖJIMAS	PVC D200	
PAGRINDAS	Smėlis 10 cm	
NUOLYDIS %	ILGIS (m)	1.00% 5.55
ATSTUMAI (m)	5.55	
ŠULINIŲ, TAŠKŲ, KAMPŲ IR POSŪKIŲ NUMERIAI	L3/2Gr	L1-3

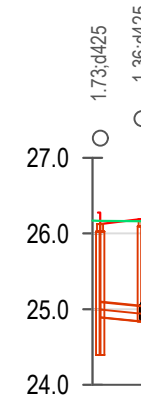


Mh 1:500
Mv 1:100

VAMZDŽIO/LATAKO DUGNO ALTITUDĖ	25.13	25.02
PROJEKTUOJAMO ŽEMĖS PAVIRŠIAUS ALTITUDĖ	25.76	25.86
ESAMA ŽEMĖS PAVIRŠIAUS ALTITUDĖ	25.76	25.86
VAMZDŽIŲ ŽYMĖJIMAS	PVC D160	
PAGRINDAS	Smėlis 10 cm	
NUOLYDIS %	ILGIS (m)	1.00% 6.00
ATSTUMAI (m)	6.00	
ŠULINIŲ, TAŠKŲ, KAMPŲ IR POSŪKIŲ NUMERIAI	L4	L1-4

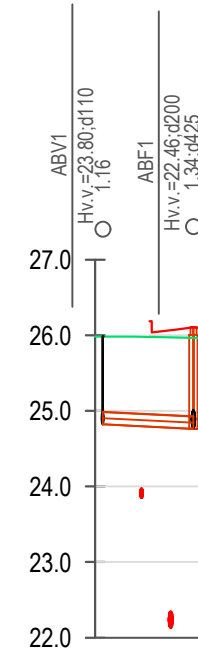


Mh 1:500
Mv 1:100

VAMZDŽIO/LATAKO DUGNO ALTITUDĖ	25.13	25.02
PROJEKTUOJAMO ŽEMĖS PAVIRŠIAUS ALTITUDĖ	25.76	25.86
ESAMA ŽEMĖS PAVIRŠIAUS ALTITUDĖ	25.76	25.86
VAMZDŽIŲ ŽYMĖJIMAS	PVC D200	
PAGRINDAS	Smėlis 10 cm	
NUOLYDIS %	ILGIS (m)	1.00% 4.07
ATSTUMAI (m)	4.07	
ŠULINIŲ, TAŠKŲ, KAMPŲ IR POSŪKIŲ NUMERIAI	L6/1Gr	L1-6

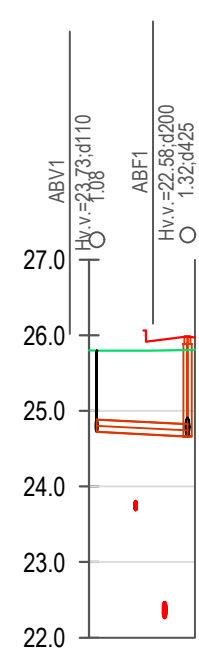


Mh 1:500
Mv 1:100

VAMZDŽIO/LATAKO DUGNO ALTITUDĖ	25.13	25.02
PROJEKTUOJAMO ŽEMĖS PAVIRŠIAUS ALTITUDĖ	25.76	25.86
ESAMA ŽEMĖS PAVIRŠIAUS ALTITUDĖ	25.76	25.86
VAMZDŽIŲ ŽYMĖJIMAS	PVC D200	
PAGRINDAS	Smėlis 10 cm	
NUOLYDIS %	ILGIS (m)	1.00% 4.07
ATSTUMAI (m)	4.07	
ŠULINIŲ, TAŠKŲ, KAMPŲ IR POSŪKIŲ NUMERIAI	L6/2Gr	L1-6

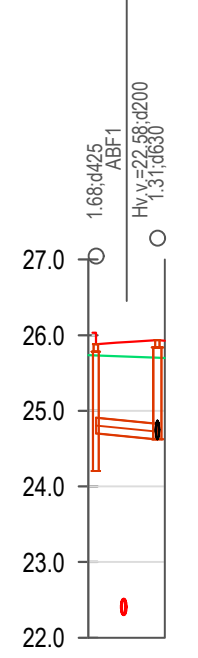

Mh 1:500
Mv 1:100

VAMZDŽIO/LATAKO DUGNO ALTITUDĖ	25.13	25.02
PROJEKTUOJAMO ŽEMĖS PAVIRŠIAUS ALTITUDĖ	25.76	25.86
ESAMA ŽEMĖS PAVIRŠIAUS ALTITUDĖ	25.76	25.86
VAMZDŽIŲ ŽYMĖJIMAS	PVC D200	
PAGRINDAS	Smėlis 10 cm	
NUOLYDIS %	ILGIS (m)	1.00% 4.07
ATSTUMAI (m)	4.07	
ŠULINIŲ, TAŠKŲ, KAMPŲ IR POSŪKIŲ NUMERIAI	L6/2Gr	L1-6

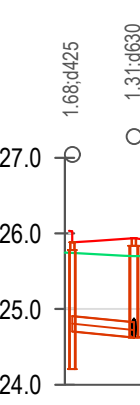

SUTARTINIAI ŽYMĖJIMAI

— Projektuojami savitakiniai nuotekų šalinimo tinklai
— Projektuojamas žemės paviršius
— Esamas žemės paviršius

PASTABOS


- Prieš vykdant darbus išsikviesti požeminės komunikacijos aptarnaujančių įmonių atstovus, komunikacijų nužymėjimui.
- Matmenys ir altitudės brėžinyje nurodytos metrais;
- Atstumai ir altitudės tikslinamos prieš pradedant statybos darbus;
- Atsargiai požeminės komunikacijos.
- Inžinerinių tinklų pajungimo altitudės į šulinius tikslintis prieš vykdant statybos darbus.

DOKUMENTO ŽYMUO:	LAPAS	LAPŲ	LAIDA
IIP-2026/01-12-TDP-PP-BD-04	2	5	0


(841,00 x 297,00MM)




VAMZDŽIO/LATAKO DUGNO ALTITUDĖ	
PROJEKTUOJAMO ŽEMĖS PAVIRŠIAUS ALTITUDĖ	
ESAMA ŽEMĖS PAVIRŠIAUS ALTITUDĖ	
VAMZDŽIŲ ŽYMĖJIMAS	
PAGRINDAS	
NUOLYDIS %	ILGIS (m)
ATSTUMAI (m)	
ŠULINIŲ, TAŠKŲ, KAMPŲ IR POSŪKIŲ NUMERIAI	

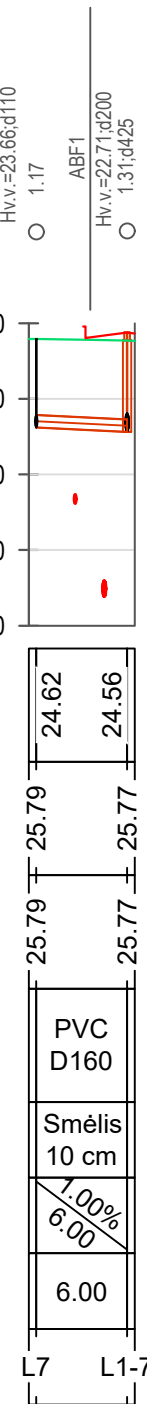

VAMZDŽIO/LATAKO DUGNO ALTITUDĖ	
PROJEKTUOJAMO ŽEMĖS PAVIRŠIAUS ALTITUDĖ	
ESAMA ŽEMĖS PAVIRŠIAUS ALTITUDĖ	
VAMZDŽIŲ ŽYMĖJIMAS	
PAGRINDAS	
NUOLYDIS %	ILGIS (m)
ATSTUMAI (m)	
ŠULINIŲ, TAŠKŲ, KAMPŲ IR POSŪKIŲ NUMERIAI	

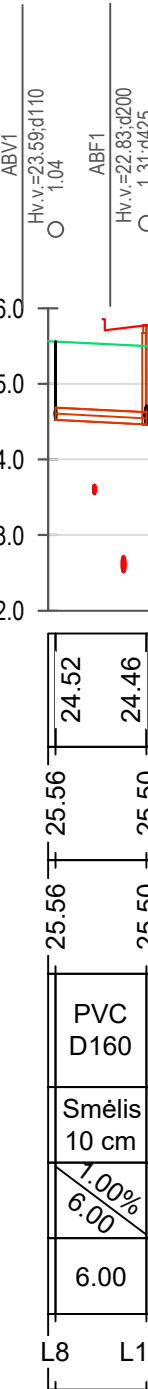


VAMZDŽIO/LATAKO DUGNO ALTITUDĖ	
PROJEKTUOJAMO ŽEMĖS PAVIRŠIAUS ALTITUDĖ	
ESAMA ŽEMĖS PAVIRŠIAUS ALTITUDĖ	
VAMZDŽIŲ ŽYMĖJIMAS	
PAGRINDAS	
NUOLYDIS %	ILGIS (m)
ATSTUMAI (m)	
ŠULINIŲ, TAŠKŲ, KAMPŲ IR POSŪKIŲ NUMERIAI	

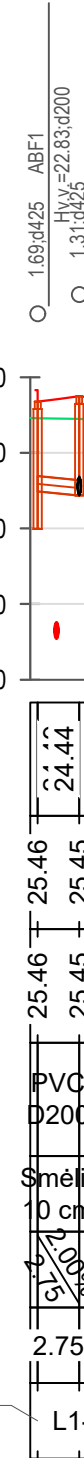


VAMZDŽIO/LATAKO DUGNO ALTITUDĖ	
PROJEKTUOJAMO ŽEMĖS PAVIRŠIAUS ALTITUDĖ	
ESAMA ŽEMĖS PAVIRŠIAUS ALTITUDĖ	
VAMZDŽIŲ ŽYMĖJIMAS	
PAGRINDAS	
NUOLYDIS %	ILGIS (m)
ATSTUMAI (m)	
ŠULINIŲ, TAŠKŲ, KAMPŲ IR POSŪKIŲ NUMERIAI	




VAMZDŽIO/LATAKO DUGNO ALTITUDĖ	
PROJEKTUOJAMO ŽEMĖS PAVIRŠIAUS ALTITUDĖ	
ESAMA ŽEMĖS PAVIRŠIAUS ALTITUDĖ	
VAMZDŽIŲ ŽYMĖJIMAS	
PAGRINDAS	
NUOLYDIS %	ILGIS (m)
ATSTUMAI (m)	
ŠULINIŲ, TAŠKŲ, KAMPŲ IR POSŪKIŲ NUMERIAI	

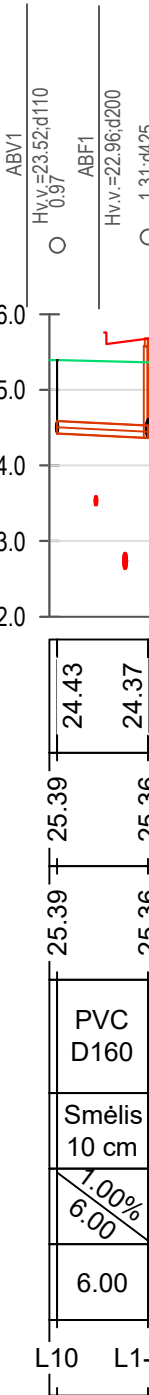


VAMZDŽIO/LATAKO DUGNO ALTITUDĖ	
PROJEKTUOJAMO ŽEMĖS PAVIRŠIAUS ALTITUDĖ	
ESAMA ŽEMĖS PAVIRŠIAUS ALTITUDĖ	
VAMZDŽIŲ ŽYMĖJIMAS	
PAGRINDAS	
NUOLYDIS %	ILGIS (m)
ATSTUMAI (m)	
ŠULINIŲ, TAŠKŲ, KAMPŲ IR POSŪKIŲ NUMERIAI	

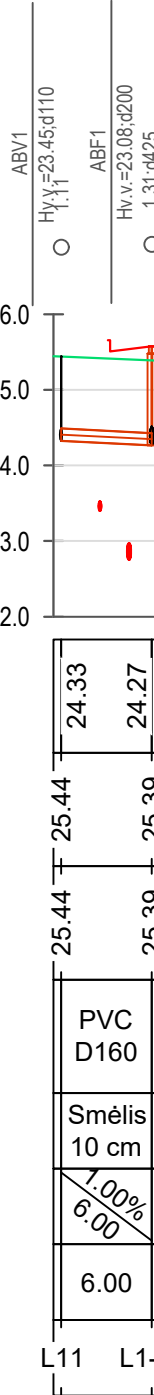


VAMZDŽIO/LATAKO DUGNO ALTITUDĖ	
PROJEKTUOJAMO ŽEMĖS PAVIRŠIAUS ALTITUDĖ	
ESAMA ŽEMĖS PAVIRŠIAUS ALTITUDĖ	
VAMZDŽIŲ ŽYMĖJIMAS	
PAGRINDAS	
NUOLYDIS %	ILGIS (m)
ATSTUMAI (m)	
ŠULINIŲ, TAŠKŲ, KAMPŲ IR POSŪKIŲ NUMERIAI	

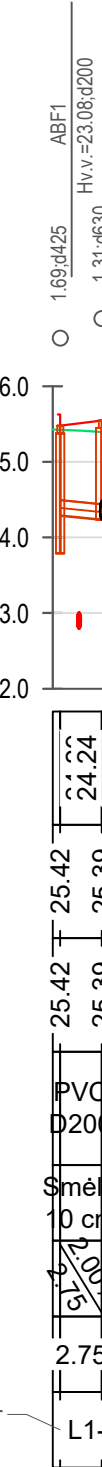

VAMZDŽIO/LATAKO DUGNO ALTITUDĖ	
PROJEKTUOJAMO ŽEMĖS PAVIRŠIAUS ALTITUDĖ	
ESAMA ŽEMĖS PAVIRŠIAUS ALTITUDĖ	
VAMZDŽIŲ ŽYMĖJIMAS	
PAGRINDAS	
NUOLYDIS %	ILGIS (m)
ATSTUMAI (m)	
ŠULINIŲ, TAŠKŲ, KAMPŲ IR POSŪKIŲ NUMERIAI	

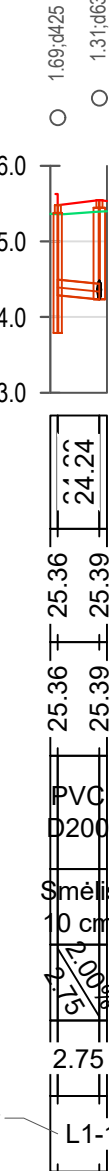

VAMZDŽIO/LATAKO DUGNO ALTITUDĖ	
PROJEKTUOJAMO ŽEMĖS PAVIRŠIAUS ALTITUDĖ	
ESAMA ŽEMĖS PAVIRŠIAUS ALTITUDĖ	
VAMZDŽIŲ ŽYMĖJIMAS	
PAGRINDAS	
NUOLYDIS %	ILGIS (m)
ATSTUMAI (m)	
ŠULINIŲ, TAŠKŲ, KAMPŲ IR POSŪKIŲ NUMERIAI	

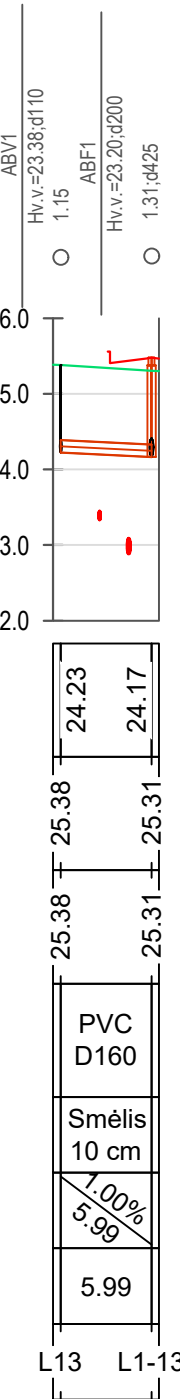

SUTARTINIAI ŽYMĖJIMAI

— Projektuojami savitakiniai nuotekų šalinimo tinklai

— Projektuojamas žemės paviršius


— Esamas žemės paviršius

PASTABOS


- Prieš vykdant darbus išsikviesti požeminės komunikacijos aptarnaujančių įmonių atstovus, komunikacijų nužymėjimui.
- Matmenys ir altitudės brėžinyje nurodytos metrais;
- Atstumai ir altitudės tikslinamos prieš pradedant statybos darbus;
- Atsargiai požeminės komunikacijos.
- Inžinerinių tinklų pajungimo altitudės į šulinius tikslintis prieš vykdant statybos darbus.

DOKUMENTO ŽYMUO:	LAPAS	LAPŲ	LAIDA
IIP-2026/01-12-TDP-PP-BD-04	3	5	0


(841,00 x 297,00MM)

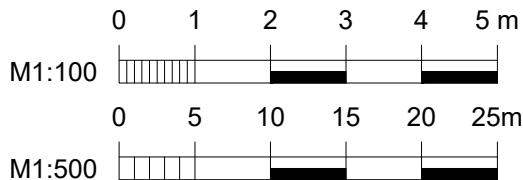


VAMZDŽIO/LATAKO DUGNO ALTITUDĖ
PROJEKTUOJAMO ŽEMĖS PAVIRŠIAUS ALTITUDĖ
ESAMA ŽEMĖS PAVIRŠIAUS ALTITUDĖ
VAMZDŽIŲ ŽYMĖJIMAS
PAGRINDAS
NUOLYDIS % ILGIS (m)
ATSTUMAI (m)
ŠULINIŲ, TAŠKŲ, KAMPŲ IR POSŪKIŲ NUMERIAI

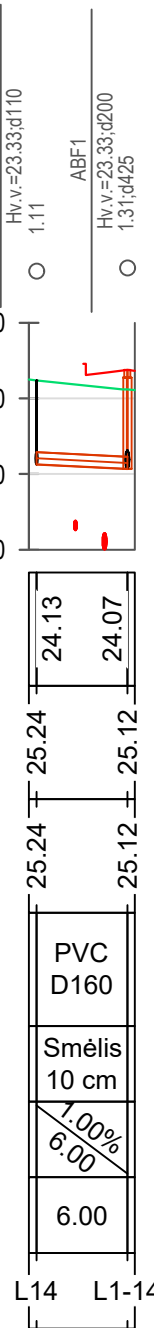


VAMZDŽIO/LATAKO DUGNO ALTITUDĖ
PROJEKTUOJAMO ŽEMĖS PAVIRŠIAUS ALTITUDĖ
ESAMA ŽEMĖS PAVIRŠIAUS ALTITUDĖ
VAMZDŽIŲ ŽYMĖJIMAS
PAGRINDAS
NUOLYDIS % ILGIS (m)
ATSTUMAI (m)
ŠULINIŲ, TAŠKŲ, KAMPŲ IR POSŪKIŲ NUMERIAI

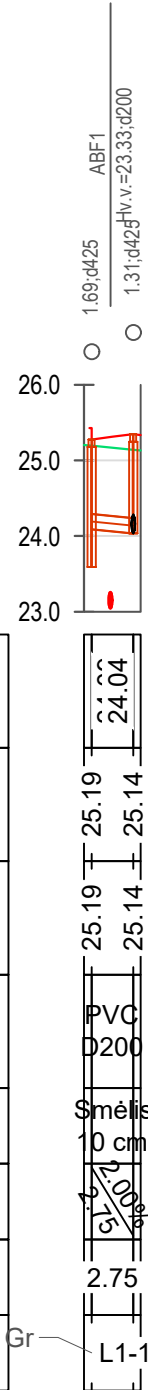


VAMZDŽIO/LATAKO DUGNO ALTITUDĖ
PROJEKTUOJAMO ŽEMĖS PAVIRŠIAUS ALTITUDĖ
ESAMA ŽEMĖS PAVIRŠIAUS ALTITUDĖ
VAMZDŽIŲ ŽYMĖJIMAS
PAGRINDAS
NUOLYDIS % ILGIS (m)
ATSTUMAI (m)
ŠULINIŲ, TAŠKŲ, KAMPŲ IR POSŪKIŲ NUMERIAI

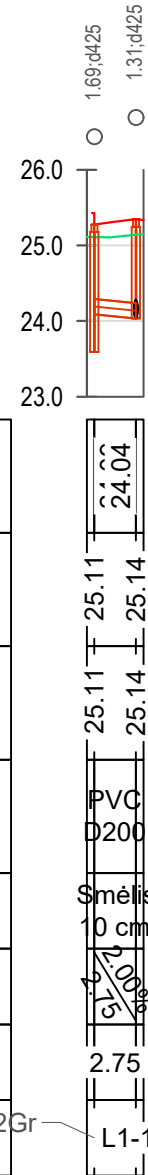


VAMZDŽIO/LATAKO DUGNO ALTITUDĖ
PROJEKTUOJAMO ŽEMĖS PAVIRŠIAUS ALTITUDĖ
ESAMA ŽEMĖS PAVIRŠIAUS ALTITUDĖ
VAMZDŽIŲ ŽYMĖJIMAS
PAGRINDAS
NUOLYDIS % ILGIS (m)
ATSTUMAI (m)
ŠULINIŲ, TAŠKŲ, KAMPŲ IR POSŪKIŲ NUMERIAI

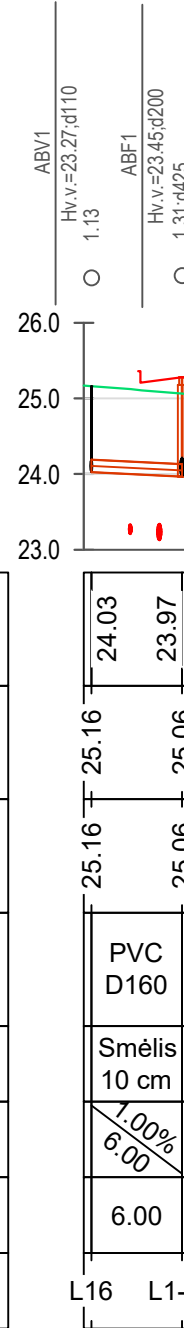


VAMZDŽIO/LATAKO DUGNO ALTITUDĖ
PROJEKTUOJAMO ŽEMĖS PAVIRŠIAUS ALTITUDĖ
ESAMA ŽEMĖS PAVIRŠIAUS ALTITUDĖ
VAMZDŽIŲ ŽYMĖJIMAS
PAGRINDAS
NUOLYDIS % ILGIS (m)
ATSTUMAI (m)
ŠULINIŲ, TAŠKŲ, KAMPŲ IR POSŪKIŲ NUMERIAI

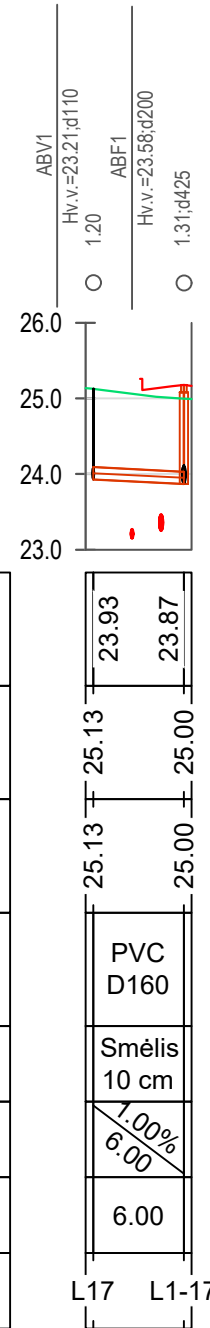


VAMZDŽIO/LATAKO DUGNO ALTITUDĖ
PROJEKTUOJAMO ŽEMĖS PAVIRŠIAUS ALTITUDĖ
ESAMA ŽEMĖS PAVIRŠIAUS ALTITUDĖ
VAMZDŽIŲ ŽYMĖJIMAS
PAGRINDAS
NUOLYDIS % ILGIS (m)
ATSTUMAI (m)
ŠULINIŲ, TAŠKŲ, KAMPŲ IR POSŪKIŲ NUMERIAI

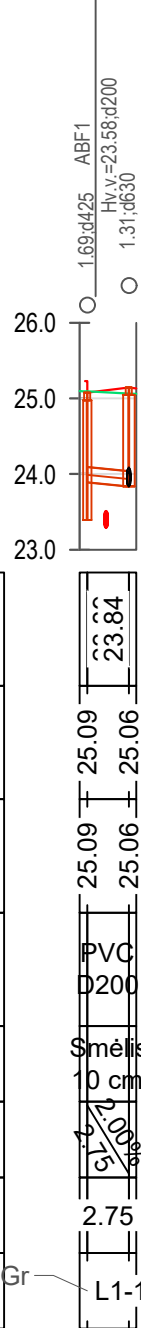


VAMZDŽIO/LATAKO DUGNO ALTITUDĖ
PROJEKTUOJAMO ŽEMĖS PAVIRŠIAUS ALTITUDĖ
ESAMA ŽEMĖS PAVIRŠIAUS ALTITUDĖ
VAMZDŽIŲ ŽYMĖJIMAS
PAGRINDAS
NUOLYDIS % ILGIS (m)
ATSTUMAI (m)
ŠULINIŲ, TAŠKŲ, KAMPŲ IR POSŪKIŲ NUMERIAI

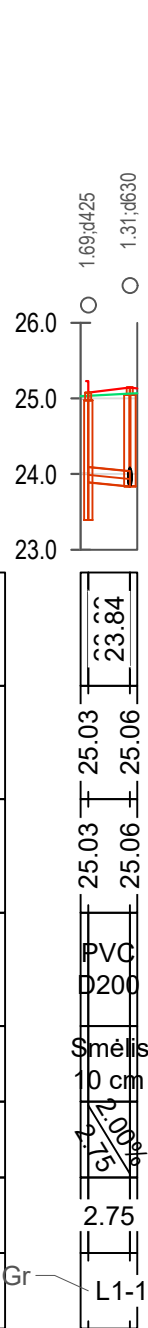

VAMZDŽIO/LATAKO DUGNO ALTITUDĖ
PROJEKTUOJAMO ŽEMĖS PAVIRŠIAUS ALTITUDĖ
ESAMA ŽEMĖS PAVIRŠIAUS ALTITUDĖ
VAMZDŽIŲ ŽYMĖJIMAS
PAGRINDAS
NUOLYDIS % ILGIS (m)
ATSTUMAI (m)
ŠULINIŲ, TAŠKŲ, KAMPŲ IR POSŪKIŲ NUMERIAI

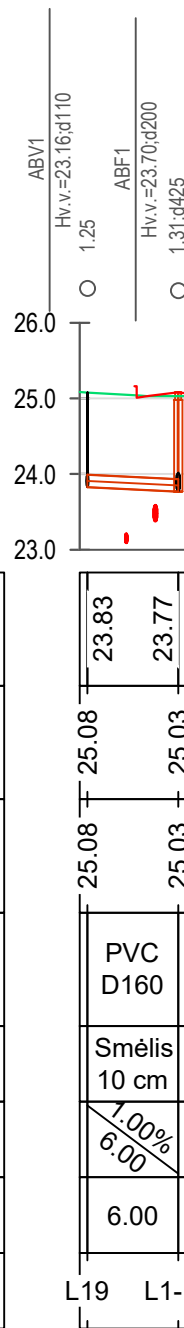

VAMZDŽIO/LATAKO DUGNO ALTITUDĖ
PROJEKTUOJAMO ŽEMĖS PAVIRŠIAUS ALTITUDĖ
ESAMA ŽEMĖS PAVIRŠIAUS ALTITUDĖ
VAMZDŽIŲ ŽYMĖJIMAS
PAGRINDAS
NUOLYDIS % ILGIS (m)
ATSTUMAI (m)
ŠULINIŲ, TAŠKŲ, KAMPŲ IR POSŪKIŲ NUMERIAI

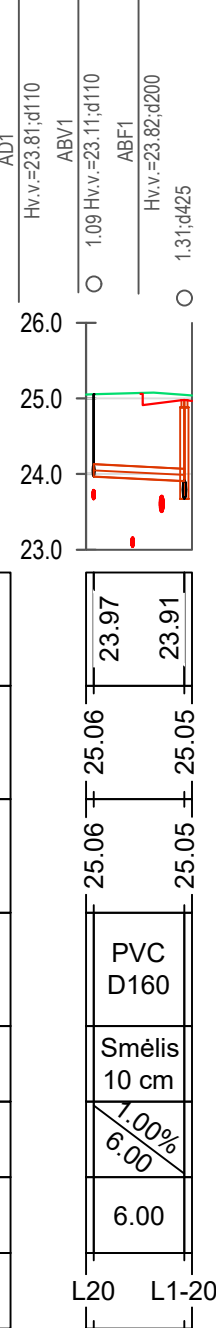

SUTARTINIAI ŽYMĖJIMAI

— Projektuojami savitakiniai nuotekų šalinimo tinklai

— Esamas žemės paviršius

PASTABOS


- Prieš vykdant darbus išsikviesti požeminės komunikacijos aptarnaujančių įmonių atstovus, komunikacijų nužymėjimui.
- Matmenys ir altitudės brėžinyje nurodytos metrais;
- Atstumai ir altitudės tikslinamos prieš pradedant statybos darbus;
- Atsargiai požeminės komunikacijos.
- Inžinerinių tinklų pajungimo altitudės į šulinius tikslintis prieš vykdant statybos darbus.

DOKUMENTO ŽYMUO:	LAPAS	LAPŲ	LAIDA
IIP-2026/01-12-TDP-PP-BD-04	4	5	0


A3 (420.00 x 297.00MM)




VAMZDŽIO/LATAKO DUGNO ALTITUDĖ	23.76
PROJEKTUOJAMO ŽEMĖS PAVIRŠIAUS ALTITUDĖ	25.03
ESAMA ŽEMĖS PAVIRŠIAUS ALTITUDĖ	25.03
VAMZDŽIŲ ŽYMĖJIMAS	PVC D200
PAGRINDAS	Smėlis 10 cm
NUOLYDIS %	1.00%
ATSTUMAI (m)	2.75
ŠULINIŲ, TAŠKŲ, KAMPŲ IR POSŪKIŲ NUMERIAI	L21/1Gr L1-21

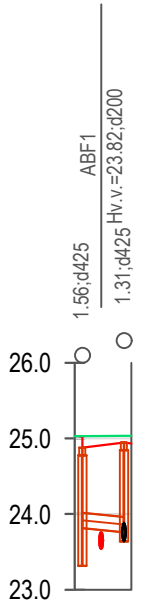


VAMZDŽIO/LATAKO DUGNO ALTITUDĖ	23.64
PROJEKTUOJAMO ŽEMĖS PAVIRŠIAUS ALTITUDĖ	25.04
ESAMA ŽEMĖS PAVIRŠIAUS ALTITUDĖ	25.04
VAMZDŽIŲ ŽYMĖJIMAS	PVC D200
PAGRINDAS	Smėlis 10 cm
NUOLYDIS %	1.00%
ATSTUMAI (m)	2.75
ŠULINIŲ, TAŠKŲ, KAMPŲ IR POSŪKIŲ NUMERIAI	L21/2Gr L1-21

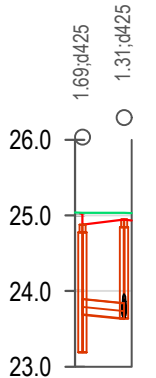

VAMZDŽIO/LATAKO DUGNO ALTITUDĖ	23.91
PROJEKTUOJAMO ŽEMĖS PAVIRŠIAUS ALTITUDĖ	25.05
ESAMA ŽEMĖS PAVIRŠIAUS ALTITUDĖ	25.05
VAMZDŽIŲ ŽYMĖJIMAS	PVC D160
PAGRINDAS	Smėlis 10 cm
NUOLYDIS %	1.00%
ATSTUMAI (m)	6.00
ŠULINIŲ, TAŠKŲ, KAMPŲ IR POSŪKIŲ NUMERIAI	L22 L1-22

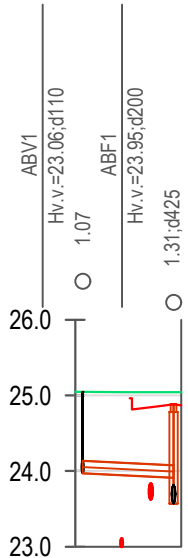

VAMZDŽIO/LATAKO DUGNO ALTITUDĖ	23.53
PROJEKTUOJAMO ŽEMĖS PAVIRŠIAUS ALTITUDĖ	24.84
ESAMA ŽEMĖS PAVIRŠIAUS ALTITUDĖ	24.84
VAMZDŽIŲ ŽYMĖJIMAS	PVC D160
PAGRINDAS	Smėlis 10 cm
NUOLYDIS %	1.00%
ATSTUMAI (m)	6.00
ŠULINIŲ, TAŠKŲ, KAMPŲ IR POSŪKIŲ NUMERIAI	L23 L1-23

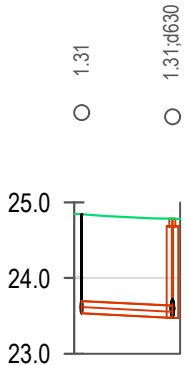

SUTARTINIAI ŽYMĖJIMAI

- Projektuojami savitakiniai nuotekų šalinimo tinklai
- Projektuojamas žemės paviršius
- Esamas žemės paviršius

PASTABOS

- Prieš vykdant darbus išsikviesti požemines komunikacijas aptarnaujančių įmonių atstovus, komunikacijų nužymėjimui.
- Matmenys ir altitudės brėžinyje nurodytos metrais;
- Atstumai ir altitudės tikslinamos prieš pradedant statybos darbus;
- Atsargiai požemines komunikacijas.
- Inžinerinių tinklų pajungimo altitudės į šulinius tikslintis prieš vykdant statybos darbus.

DOKUMENTO ŽYMUO:

IIP-2026/01-12-TDP-PP-BD-04

LAPAS LAPŲ LAIDA

5 5 0