



ISDĖSTYMO PLANAS M1:500

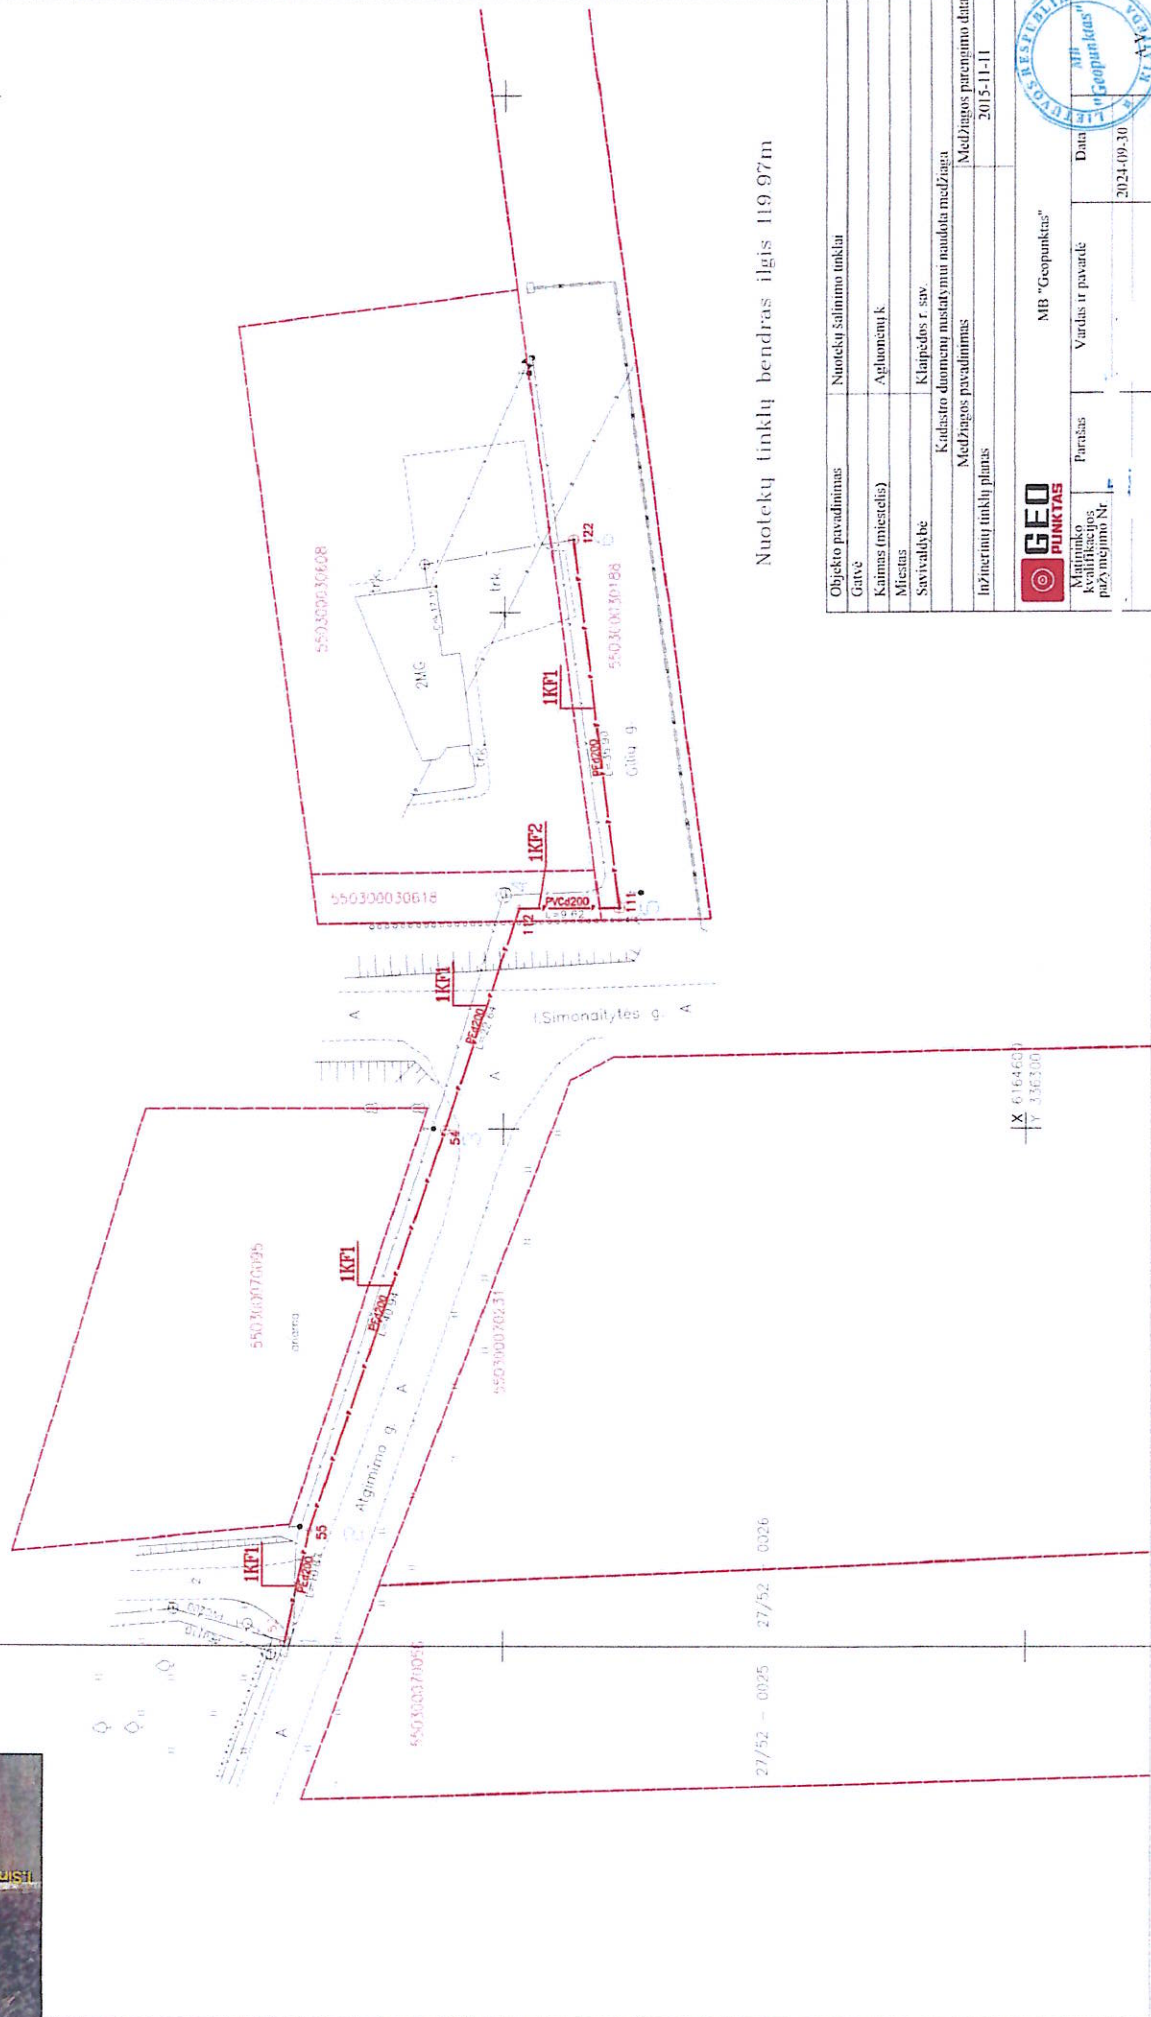

Nuotekų tinklų bendras ilgis 119 97m

Objekta pavadinimas	Nuotekų šalinimo tinklas	Data	2024-09-30
Gatvė		Vardas ir pavardė	
Kaimas (miestelis)	Alytuomenis k.	Parašas	
Miestas		Mažininko kvalifikacijos pažymėjimo Nr.	
Savivaldybė	Klaipėdos r. sav.		
Kadšto duomenų nustatymui naudota medžiaga		MB "Gespunktas"	
Medžiagos pavadinimas		2015-11-11	
Išžurnuoti tinklų planus			

IŠDĖSTYMO PLANAS M1:500

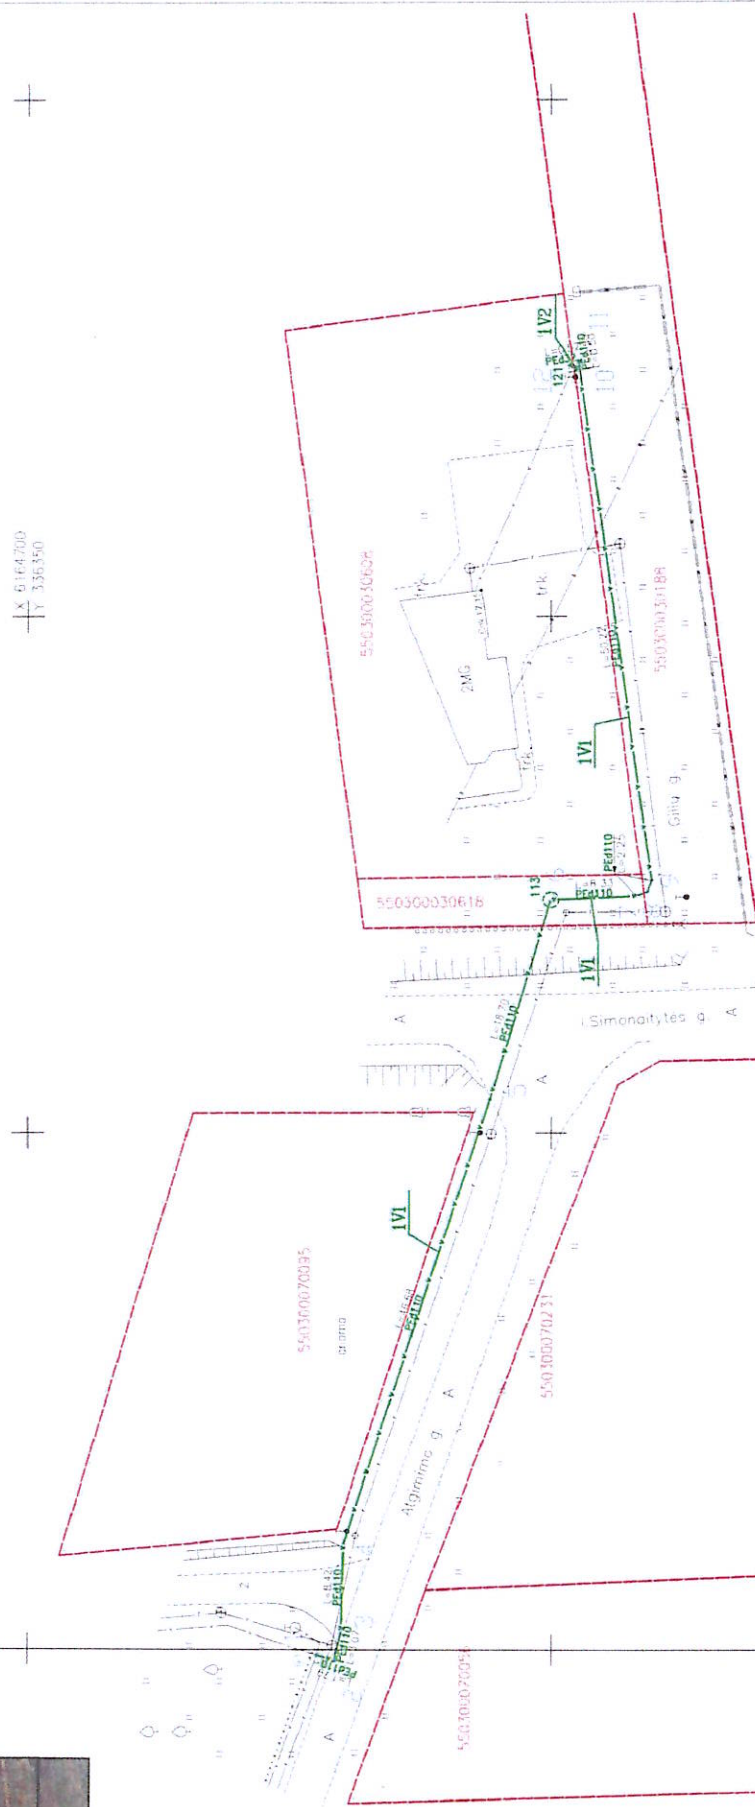

Vandentiekio linkių bendras ilgis 140.53m

Objekta pavadinimas	Vandentiekio tinklai
Gatvė	
Kilimas (miesietis)	Aplumonių k.
Miestas	Klaipėda r. sav.
Savivaldybė	
Kadastro duomenys nustatyti naudoti medžiaga	
Medžiagos pavadinimas	
[Medžiagos pateiktimo data]	
2015-11-11	
Inžinerinių tinklų planas	