


MI:500

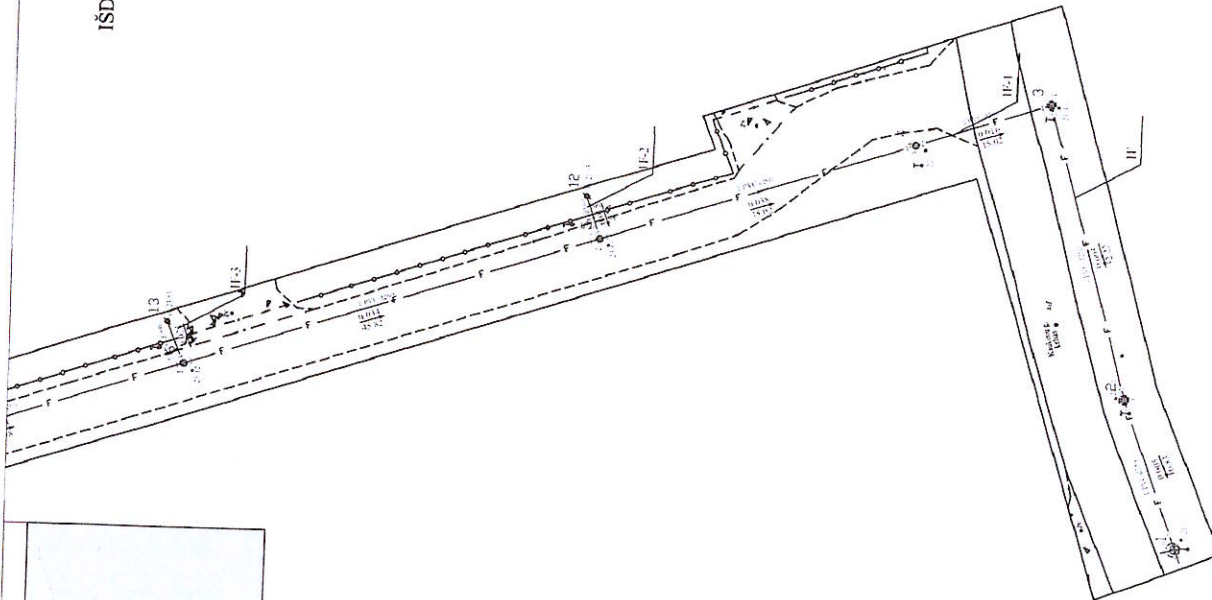


A diagram showing a rectangle labeled '2' and a square labeled '1'. The rectangle is on the left, and the square is on the right, sharing a common vertical edge. The square is shaded with a grid pattern.

Kadastro duomenimis nurodyti naudota medžiaga		Medžiagos patvirtavimo data 2023-06-29	
Medžiagos pavadinimas			
BIUTINIŲ GĖDŽEINĖ NUOTRAUKA			
Objekto pavadinimas	Nuotekų šalinimo tinklai		
Objekto būvimo vieta/adresas	Klaipėdos r. sav. Kalnuvėnų k. Kaukėmų g.		
Kadastro duomenų nustatymo data	2023-12-20		
UAB "Kartografiniai projektai", kodas: 300073770, adresas: Kretingos g. 36, Vilnius 370 46 493 322			
Matavimo kvalifikacijos patvirtėjimo Nr.	Parcijos	Vardas ir pavardė United stock company	IC OF LITHUANIA 2023-12-20




1164865097

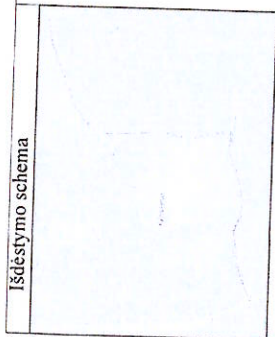


Išdėstymo schema

IŠDĖSTYMO PLANAS

M1:500

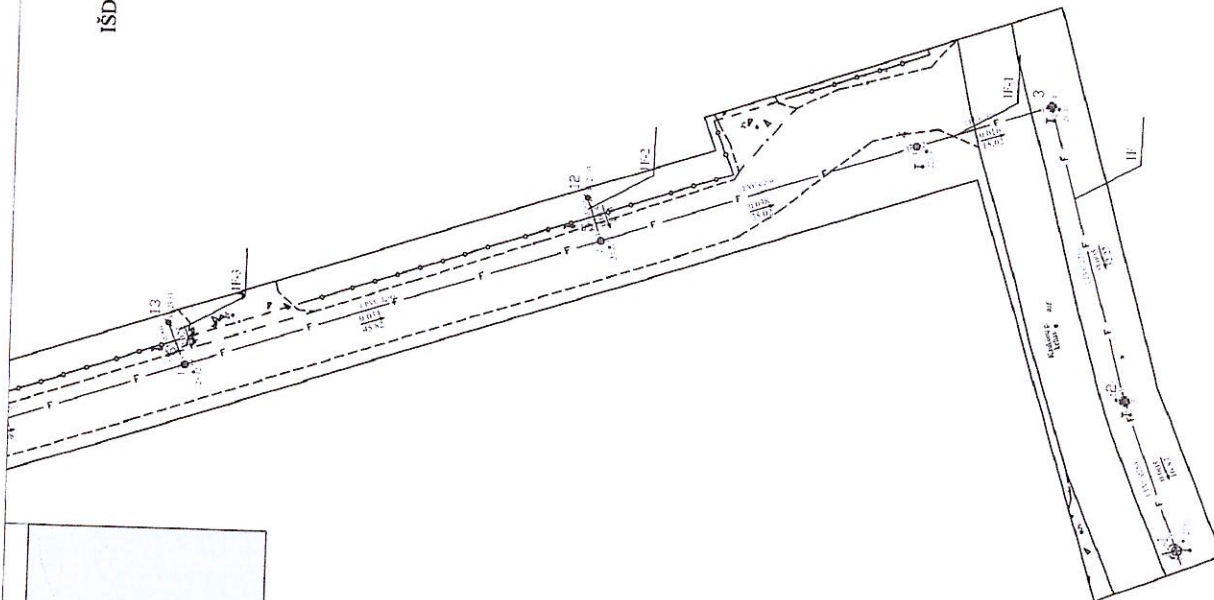

Lapų išdėstymo schema

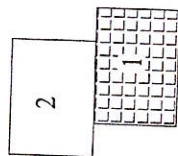


Kadastro duomenimis nustatyti naudoti medžiaga	
Medžiagos pavadinimas	Medžiagos pateikimo data
BIUTINIŲ GEODEZINĖ NUOTRAUKA	2023-06-29
Objekto pavadinimas	
Nuotekų šalinimo tinklai	
Objekto buvimo vieta/adresas	Klaipėdos r. sav. Kalnavečių k. Kaukėnų g.
Kadastro duomenų nustatymo data	2023-12-20
UAB "Kartografiniai projektai", kodas: 300975770, adresas: Klaipėdos r. sav. Kalnavečių k. Kaukėnų g. 35C tel. +370 46 493 823	
Matavimo kvalifikacijos pažymėjimo Nr.	UAB "Kartografiniai projektai" Limited stock company
Pareigos	UAB "Kartografiniai projektai" Limited stock company
Data	2023-12-20




1164865097

IŠDĖSTYMO PLANAS

M1:500

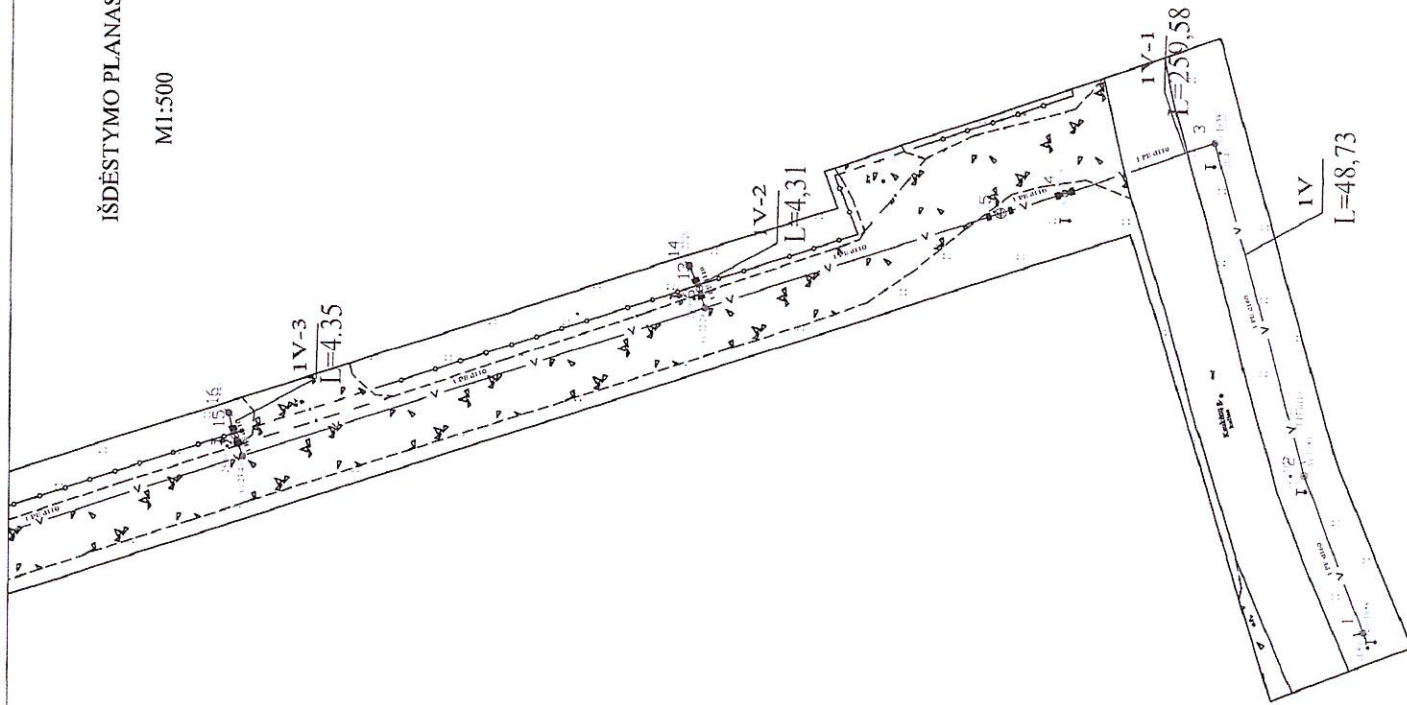

Lap? išd?stymo schema

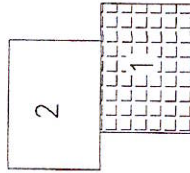


Kadastru duomenimis nustatyti naudota medžiaga	
Medžiagos pavadinimas	Medžiagos parengimo data
VANDENTIEKIO GEODEZINĖ NUOTRAUKA	2023.06.29
Objekto pavadinimas	Vandentiekio tinklai
Objekto buvimo vieta/adresas	Klaipėdos r. sav. Kalnuvėnų k. Kaukėnų g.
Kadastru duomenų nustatymo data	2023-12-20
UAB "Kartografiniai projektai", kodas: 300975770, adresas: Kretinga, S. Daukaių 370 46 493 322	
Matavimo kvalifikacijos pažymėjimo Nr.	Vardas ir pavardė




IŠDĖSTYMO PLANAS

M1:500

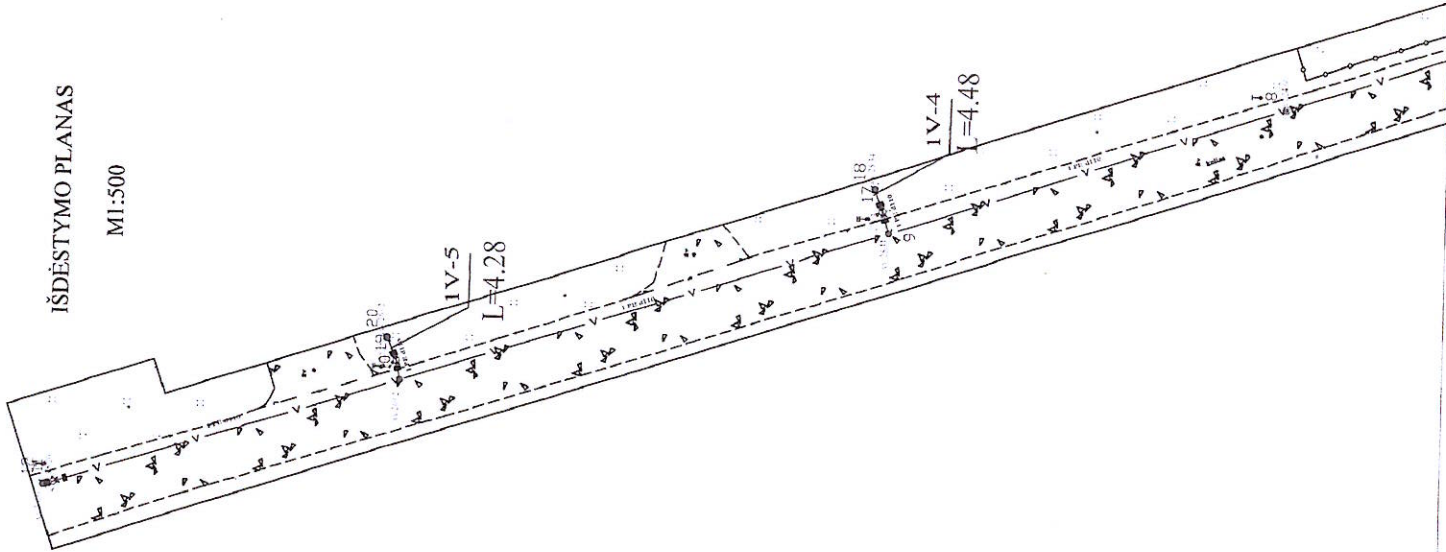

Lap? išdėstymo schema

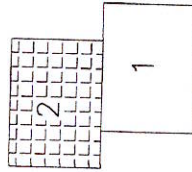

Kadastro duomenimis nustatyti naudota medžiaga	
Medžiagos pavadinimas	Medžiagos parengimo data
VANDENTIEKIO GEODEZINĖ NUOTRAUKA	2023-06-29
Objekto pavadinimas	
Vandentiekio tinklai	
Objekto buvimo vieta/adresas	Klaipėdos r. sav. Kalnuvėnų k. Kaukėnų g.
Kadastro duomenų nustatymo data	2023-12-20
UAB "Kartografiniai projektai", kodas: 300975770, adresas: Kretingos r. sav. Kretingos g. 35C tel.: +370 46 493 322	
Matavimo kvalifikacijos pažymėjimo Nr.	UAB "Kartografiniai projektai" Limited stock company
Parengė	Vardas ir pavardė
Data	
2023-12-20	



1164390248